


Detectortabel									
Detector nummer	Lusconfiguratie				Aansluiting		Detector—unit		
	Wegverhoring	Armeting lus	Lusvorm/hoe	Afstand tot stopstreep	Aantal windingen	Parallel	Serieel	Plaats	MDU16
D011	A	1X2		1	5				
D012	A	10X1		10	2				
D031	A	1X2		1	5				
D032	A	10X1		10	3				
D033	A	1X2		40	5				
D041	A	1X2		1	5				
D042	A	10X1		10	2				
D051	A	1X2		1	5				
D052	A	20X1		20	2				
D053	A	1X2		60	5				
D054	A	1X2		90	5				
D111	A	1X2		1	5				
D112	A	20X1		20	2				
D113	A	1X2		60	5				
D114	A	1X2		90	5				
D121	A	1X2		1	5				
D122	A	10X1		10	2				
DS451	A	5X3	8						X
DS511	A	5X3	8						X

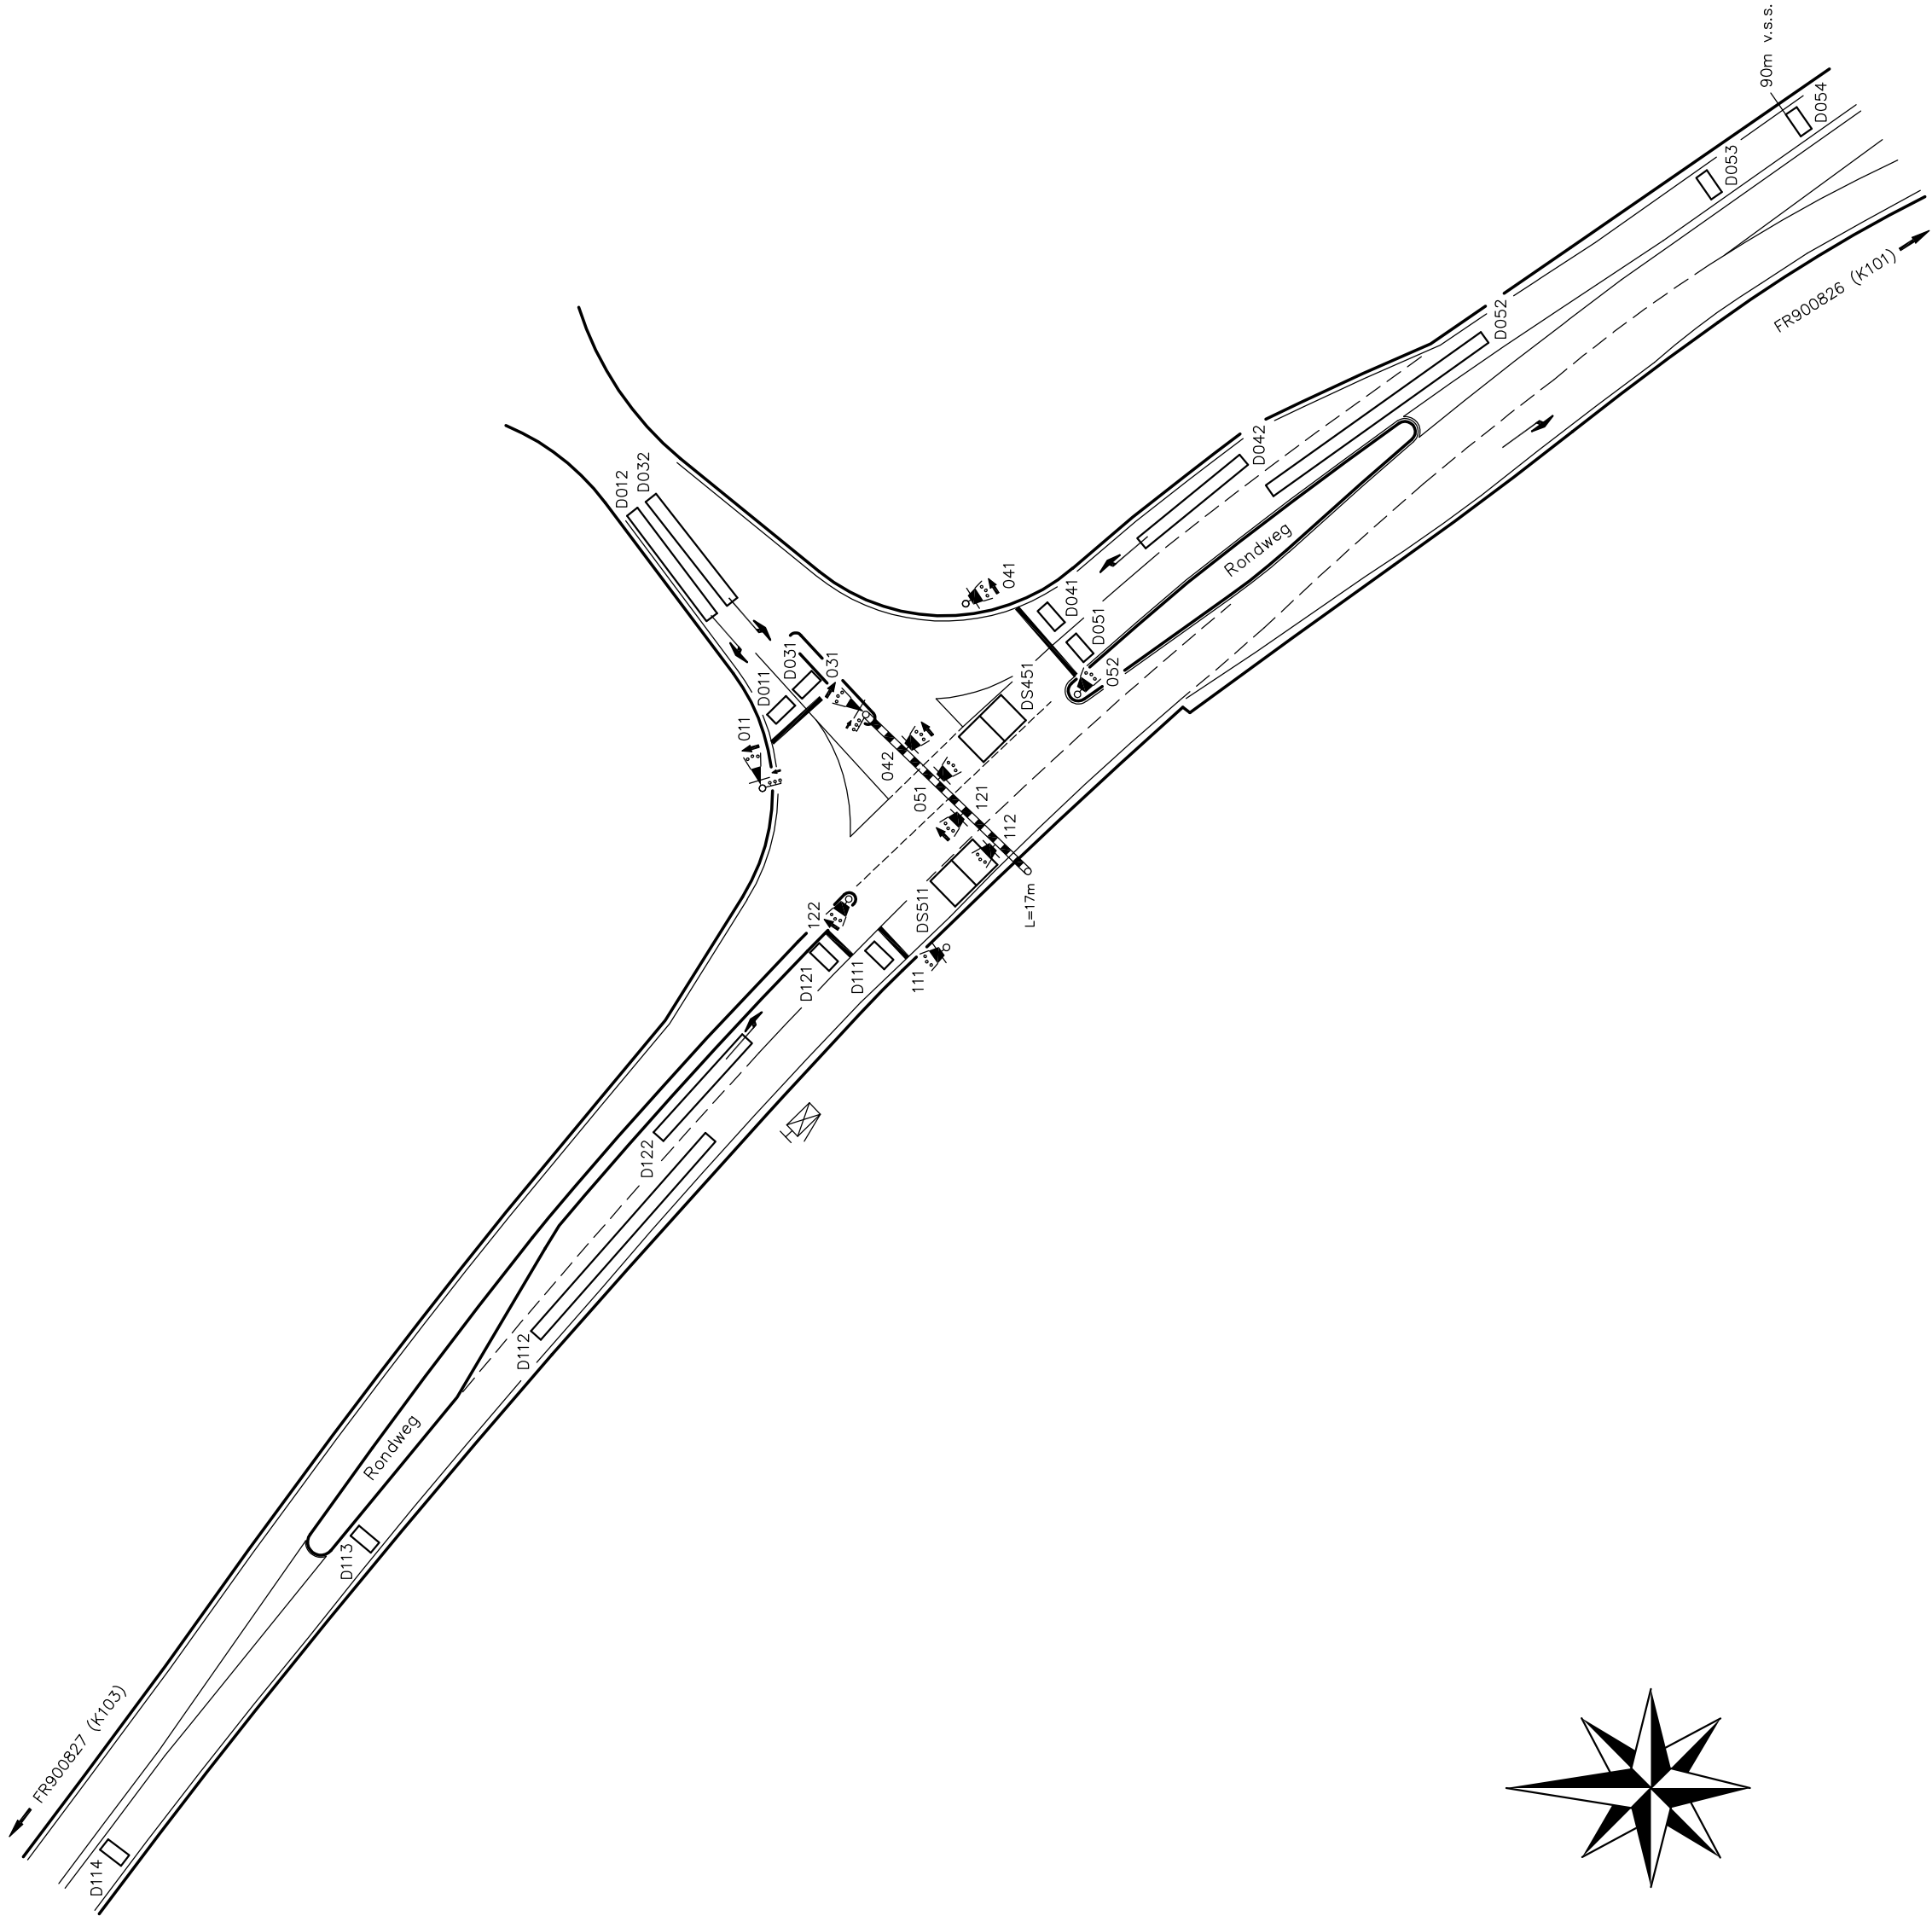

Legenda	
	Verkeersregelautomaat
	Pijl sjabloon
	3 lights 30cm lantaarn in LED 1
	3 lights 30cm lantaarn met achtergrondschild in LED 1
	3 lights 20cm lantaarn met achtergrondschild in LED 1
	Secundaire lantaarn in LED 1
	Portaal/Uitlegger
	Mast

Let op: AL het mastmateriaal van aluminium

2.0	Definitief gemaakt.	030506	Remo
1.7	Noordpij toegevoegd.	270206	Remo
1.6	Kleine wijziging.	230605	Remo
1.5	Opnieuw getekend.	160605	Remo
1.4	Kleine wijziging.	090505	Barto
Versie	Wijziging	Datum	Get

© Vialis Traffic bv

Onderwerp **HOUTEN K102**
Rondweg/De Slag



Bezoekadres
HIS
Rondweg 102
2031 RR Haarlem
Postbus 665

Art. nr. FR 901181	
Get.	Remo K
Get.	Heikema
Tek.nr	A2 – * 31239

03-05-2006	Versie	2.0
Status	Definitief	