Detectortabel

	Lusconfiguratie					Aansluiting		Detector–unit					
Detector nummer	Wegverharding	Afmeting lus	Lusvorm/hoek	Afstand tot stopstreep	Aantal windingen	Parallel	Serieel	Plaats	MDU16	Canoga	Volgnummer	Videodetectie	SICS
D051	A	1X2		1	5								
D052	A	20X1		20	2								
D053	A	1X2		60	5								
D054	A	1X2		90	5								
D061	A	1X2		1	5								
D062	A	15X1		15	2								
D071	A	1X2		1	5								
D072	A	10X1		10	3								
D091	A	1X2		1	5								
D092	A	10X1		10	3								
D101	A	1X2		1	5								
D102	A	15X1		15	2								
D111	A	1X2		1	5								
D112	A	20X1		20	2								
D113	A	1X2		60	5								
D114	A	1X2		90	5								
DS451	A	5X3	8	–5									X
DS452	A	5X3	8	150									X
DS511	A	5X3	8	–5									X
DS512	A	5X3	8	150									X

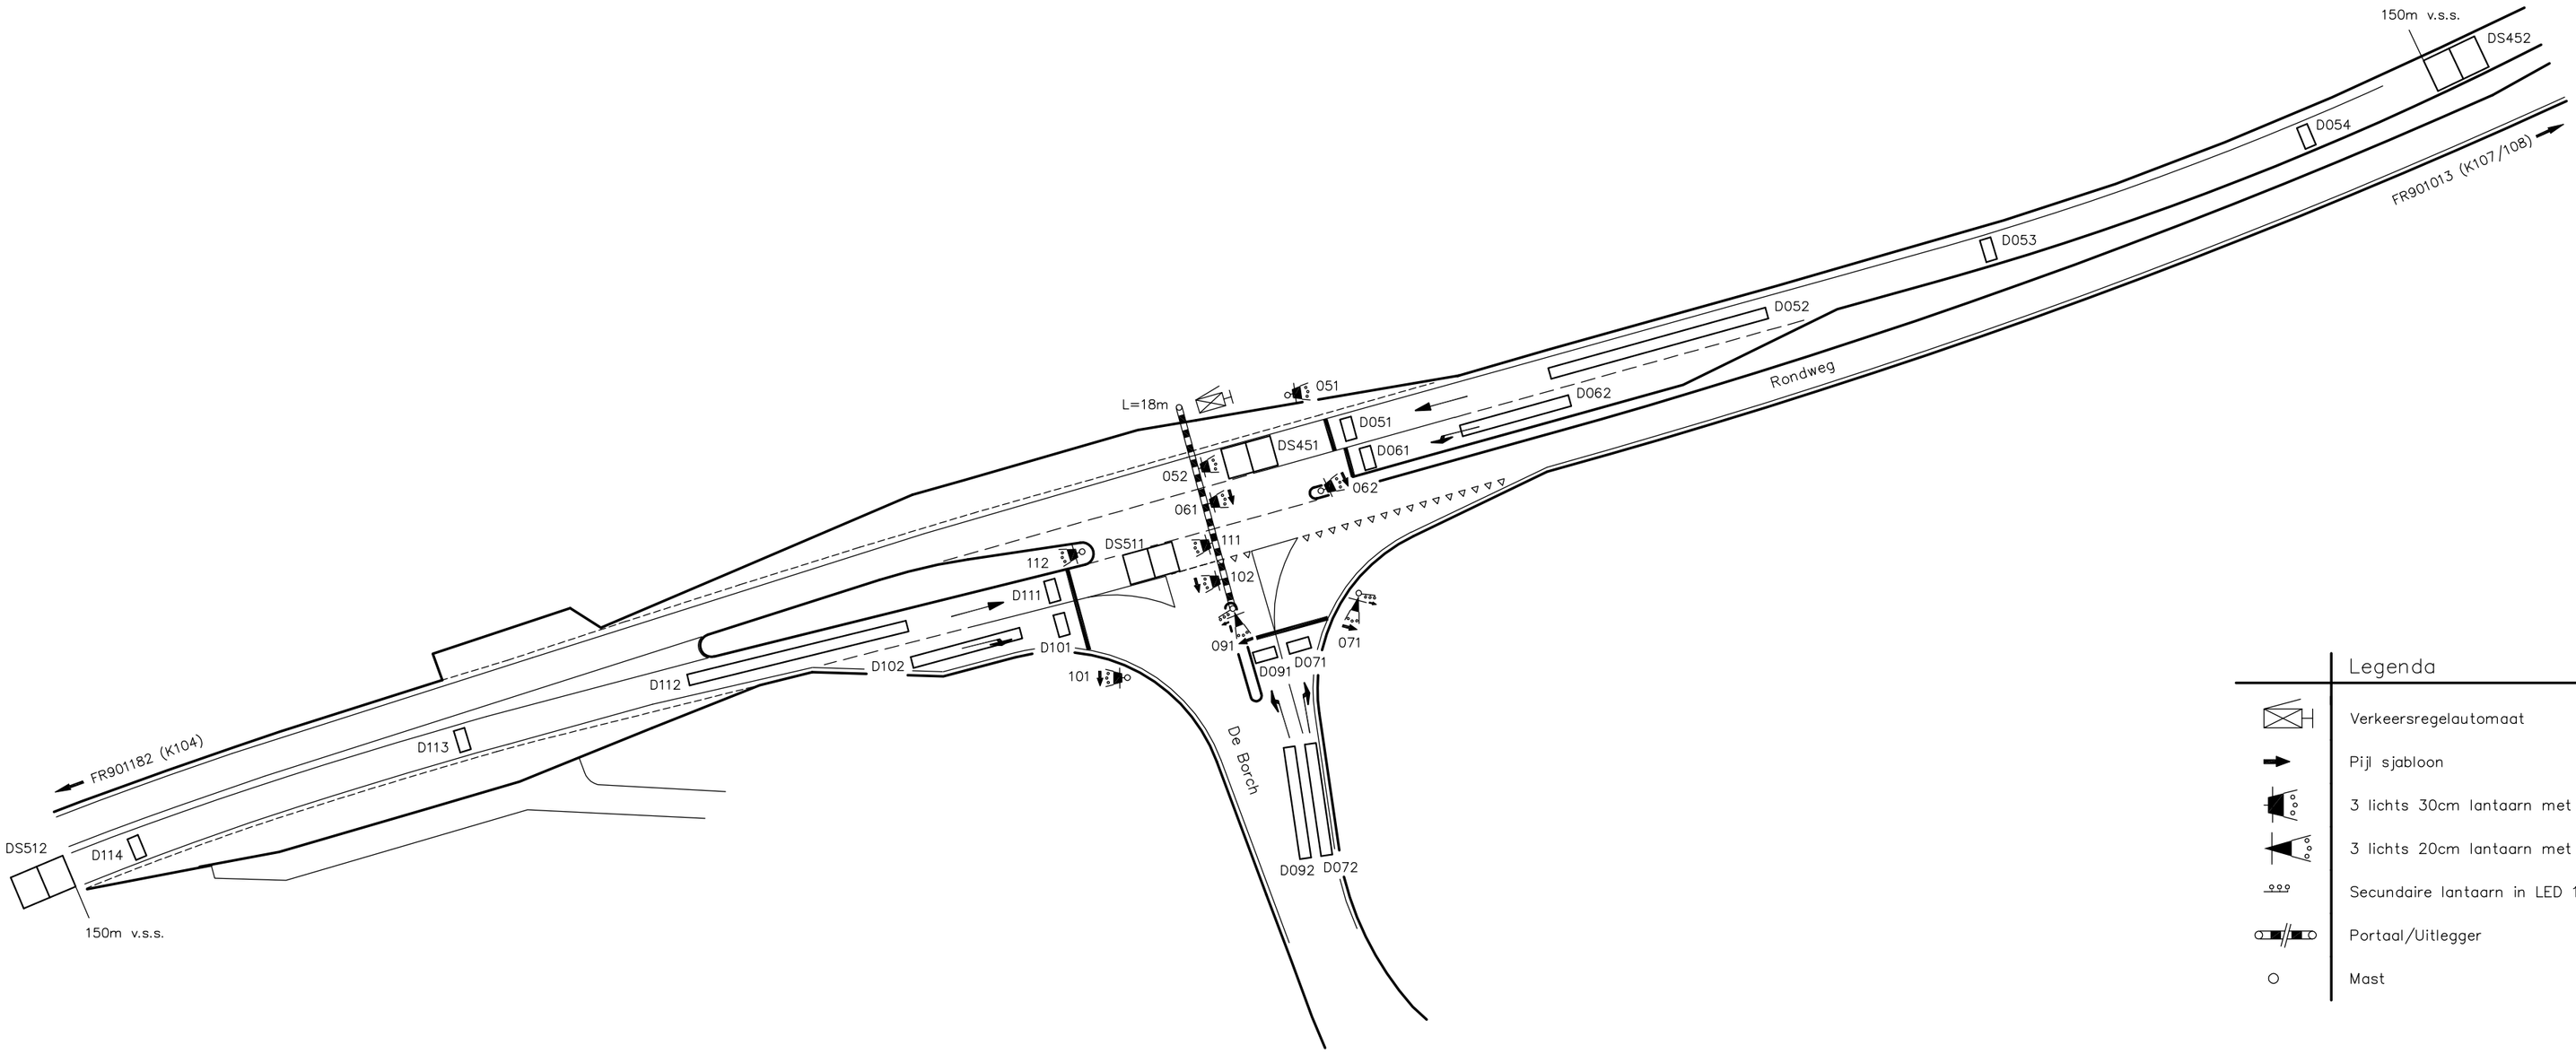

Legenda

- Verkeersregelautomaat
- Pijl sjabloon
- 3 lichts 30cm lantaarn met achtergrondschild in LED 1
- 3 lichts 20cm lantaarn met achtergrondschild in LED 1
- Secundaire lantaarn in LED 1
- Portaal/Uitlegger
- Mast

Versie	Wijziging	Datum	Get.
1.2	Sel. detectie aangepast.	010805	Remo
1.1	Kleine wijziging.	230605	Remo

© Vialis Verkeer & Mobiliteit b.v.

Onderwerp **HOUTEN K106**
Rondweg/De Borch

Art. nr. FR 901207

Get. Remo K | Versie 1.2 (01–08–2005)

Vialis Verkeer & Mobiliteit
Bezoekadres
Oudeweg 115
2031 CC Haarlem
Postbus 665
2003 RR Haarlem

Schaal 1:500 | File 31395

Gec. Heikema | Status Voorlopig

Datum 19–06–2005 | Order 113017

Tek.nr A2–* 31395