## Detectortabel

| 86431/210632 | Lusconfiguratie | | | | | Aansluiting | | Detector–unit | | | | | | |
|---|---|---|---|---|---|---|---|---|---|---|---|---|---|---|
| Detector nummer | Wegverharding | Afmeting lus | Lusvorm/hoek | Afstand tot stopstreep | Aantal windingen | Parallel | Serieel | Plaats | MDU16 | Canoga | Volgnummer | Videodetectie | SICS | Prefab lussen |
| D051 | A | 1X2 | | 1 | 6 | | | | | | | | | |
| D052 | A | 20X1 | | 20 | 2 | | | | | | | | | |
| D053 | A | 1X2 | | 60 | 6 | | | | | | | | | |
| D054 | A | 1X2 | | 90 | 6 | | | | | | | | | |
| D061 | A | 1X2 | | 1 | 6 | | | | | | | | | |
| D062 | A | 15X1 | | 15 | 2 | | | | | | | | | |
| D071 | A | 1X2 | | 1 | 6 | | | | | | | | | |
| D072 | A | 10X1 | | 10 | 3 | | | | | | | | | |
| D091 | A | 1X2 | | 1 | 6 | | | | | | | | | |
| D092 | A | 10X1 | | 10 | 3 | | | | | | | | | |
| D093 | A | 1X2 | | 40 | 6 | | | | | | | | | |
| D101 | A | 1X2 | | 1 | 6 | | | | | | | | | |
| D102 | A | 15X1 | | 15 | 2 | | | | | | | | | |
| D111 | A | 1X2 | | 1 | 6 | | | | | | | | | |
| D112 | A | 20X1 | | 20 | 2 | | | | | | | | | |
| D113 | A | 1X2 | | 60 | 6 | | | | | | | | | |
| D114 | A | 1X2 | | 90 | 6 | | | | | | | | | |
| | | | | | | | | | | | | | | |
| | | | | | | | | | | | | | | |
| DS451 | A | 5X3 | 8 | −5 | | | | | | | | | X | |
| DS501 | A | 5X3 | 8 | −5 | | | | | | | | | X | |
| | | | | | | | | | | | | | | |

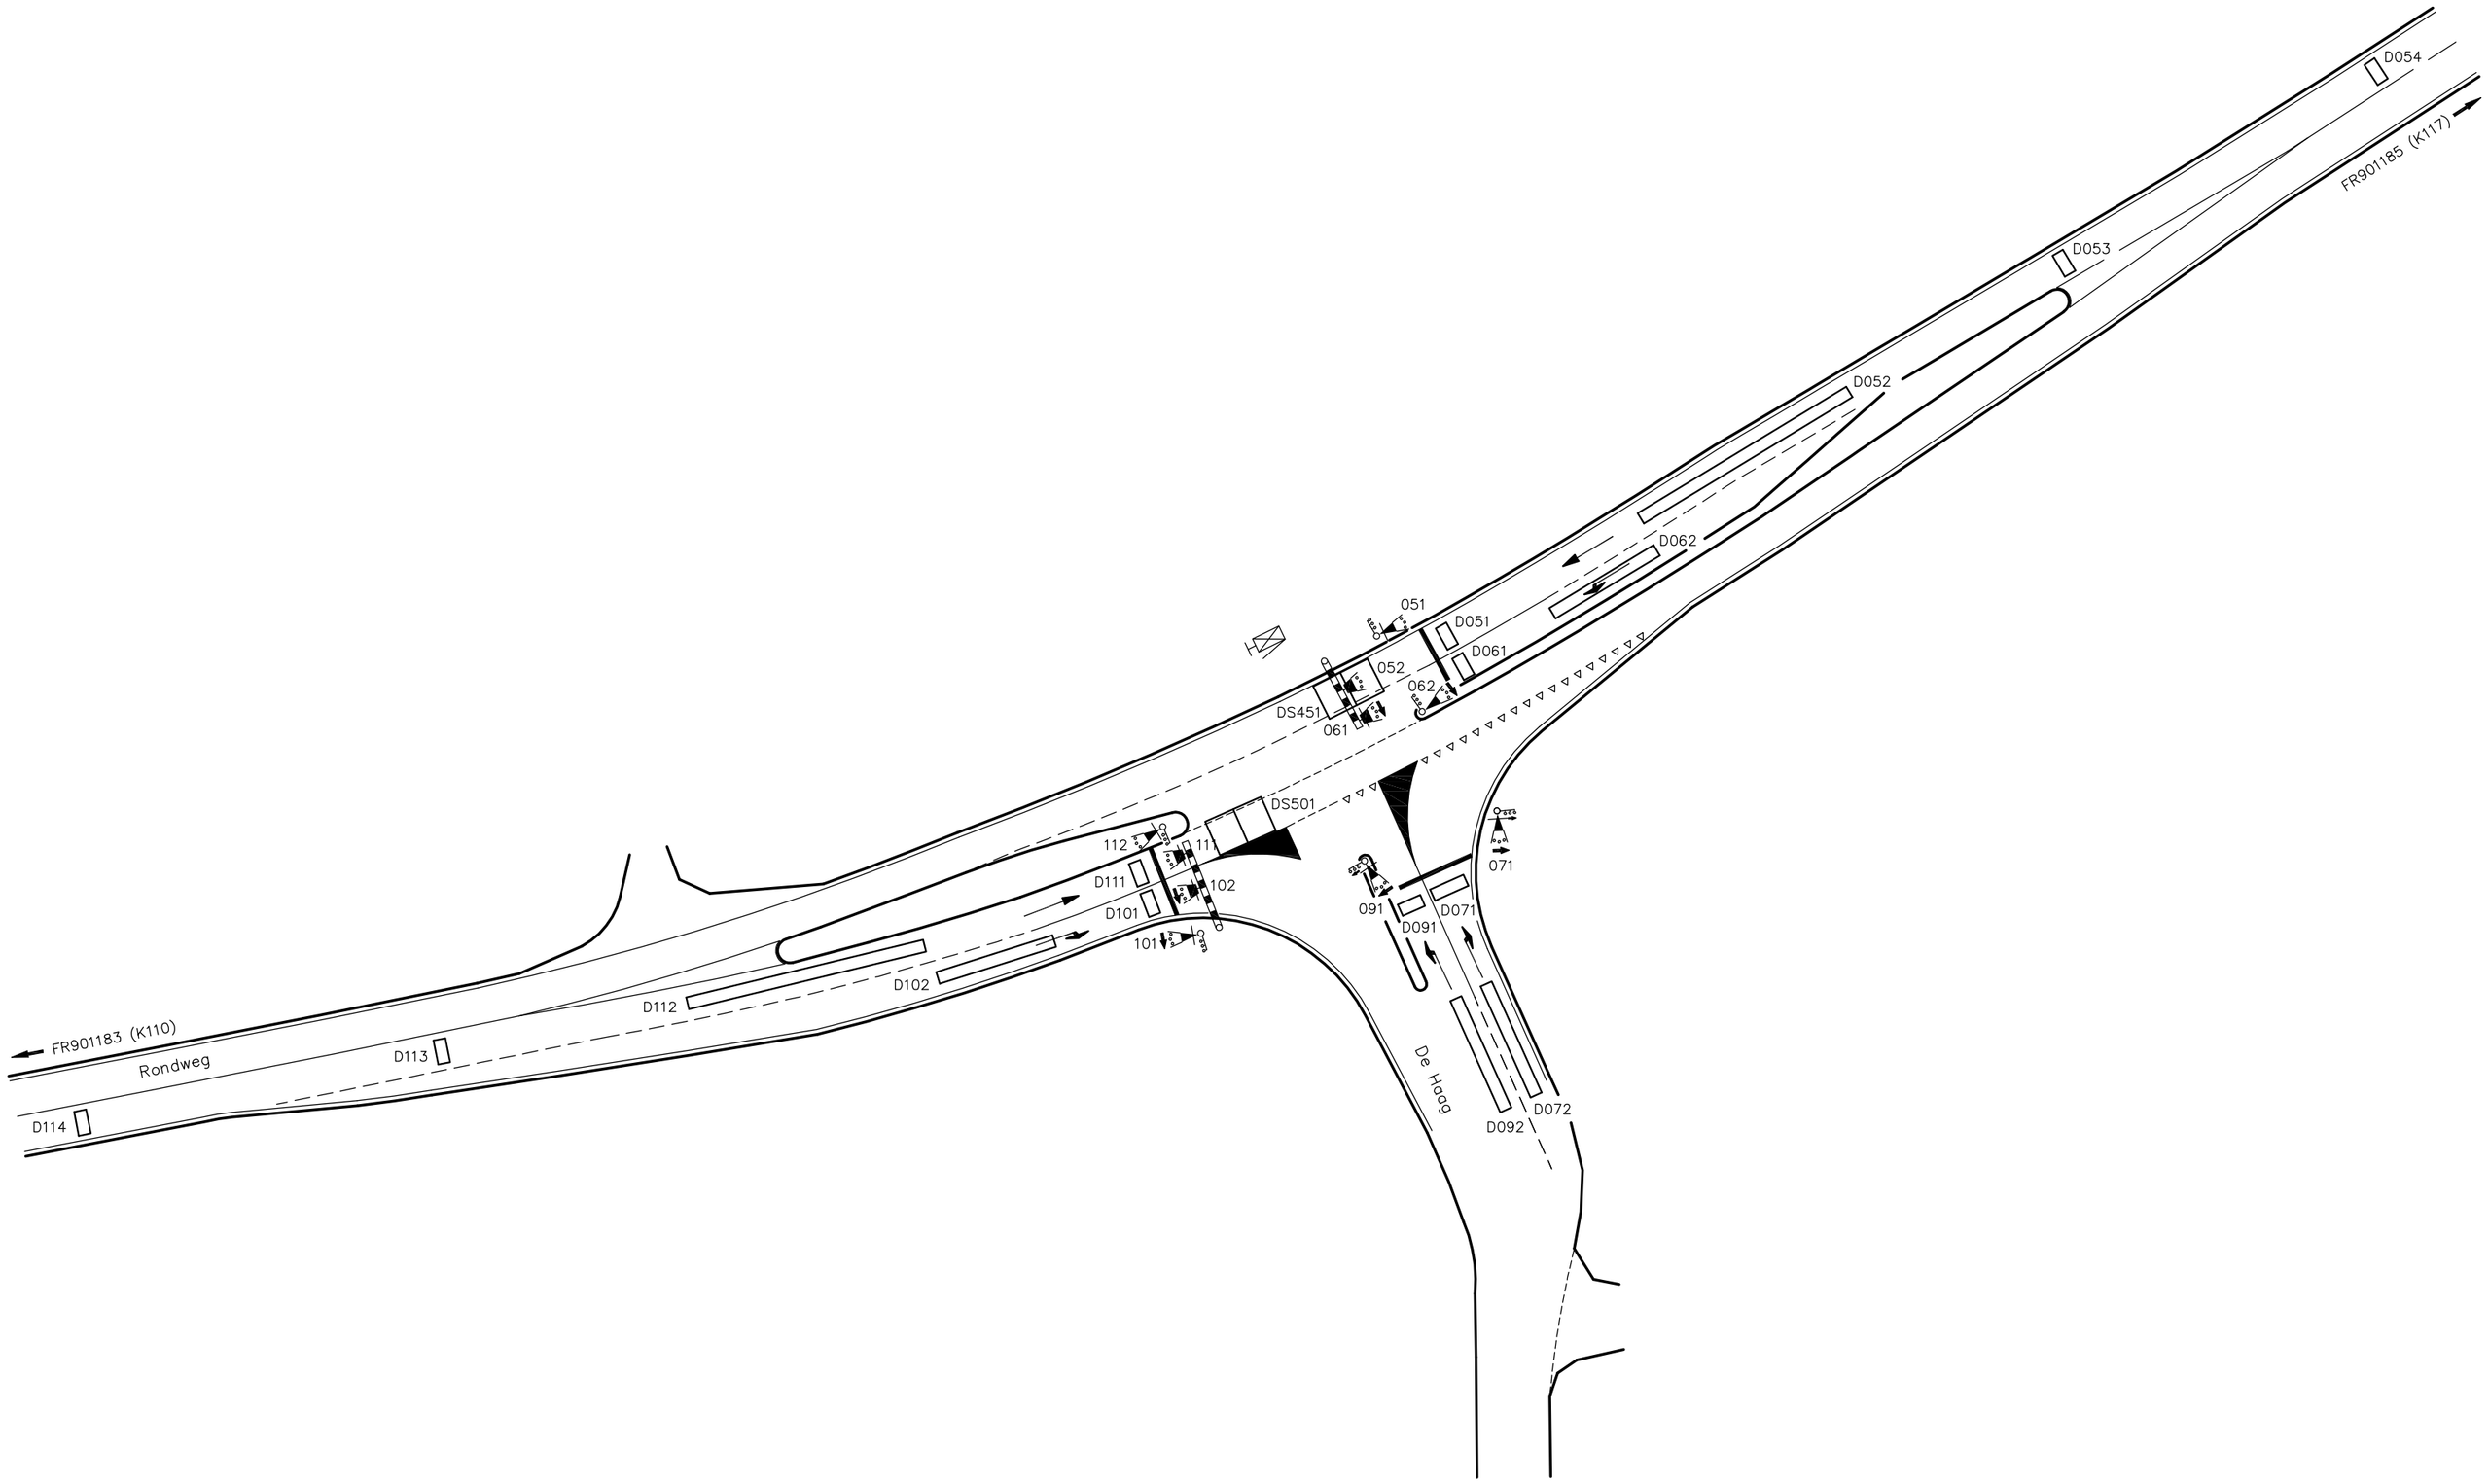


## Legenda

- Verkeersregelautomaat
- Pijl sjabloon
- 3 lichts 30cm lantaarn met achtergrondschild in LED 1
- 3 lichts 20cm lantaarn in LED 1
- 3 lichts 20cm lantaarn met achtergrondschild in LED 1
- Secundaire lantaarn in LED 1
- Portaal/Uitlegger
- Mast

| Versie | Wijziging | Datum | Get. |
|---|---|---|---|
| 1.9 | Diverse aanpassingen. | 030507 | hgeels |
| 1.8 | Diverse wijzigingen. | 071206 | Barto |
| 1.7 | Kleine wijziging. | 121005 | Barto |
| 1.6 | Detectie aangepast. | 040805 | Remo |
| 1.5 | Kleine wijziging. | 230605 | Remo |

© Vialis Traffic bv

Onderwerp HOUTEN K0111
Rondweg/De Haag

Vialis®
Bezoekadres
Oudeweg 115
2031 CC Haarlem
Postbus 665
2003 RR Haarlem

Schaal 1:500 | File 31235
Datum 06–12–2004 | Order 210632

Art. nr. FR 901184
Get. Barto | Versie 03–05–2007 1.9
Gec. Heikema | Status Voorlopig
Tek.nr A2 –* 31235