Detectortabel

Type lusdraad asfalt :XLPE/XLPE overige: YMvK

Type feeder:

Lusconfiguratie				Kabel			Tot.zelf-inductie		Vetag	Aansl-uiting		Detectie-unit					Functie					
				lus	Feeder								Type en volgnr.									
Detectornummer	Wegverhading	Afmeting lus	lusvorm/hoek	afstand tot stopstreep	Aantal wdgn.	lengte	kabelnr.	Berekend	Gemeten d.d.	afregeling condensator	parallel	serieel	ploats	MD8	MDU 16	volgnr. ingang	Aanvragen	Verlengen	Tellen	Filedetectie	Snelheids det.	Selectieve det.
D011	A	1X1,5		1	6												X	X	X			
D012	A	10X1		10	2												X	X				
D013	A	1X1,5		30	6												X	X				
D014	A	1X1,5		50	6												X	X				
D021	A	1X1,5		1	6												X	X	X			
D022	A	7,5X1		10	2												X	X				
D051	A	1X1,5		1	6												X	X	X			
D052	A	20X1		20	2												X	X				
D053	A	1X1,5		70	6												X	X				
D061	A	1X1,5		1	6												X	X	X			
D062	A	15X1		15	2												X	X				
D063	A	1X1,5		45	6												X	X				
D071	A	1X1,5		1	6												X	X	X			
D072	A	15X1		15	2												X	X				
D073	A	1X1,5		40	6												X	X				
D081	A	1X1,5		1	6												X	X	X			
D082	A	15X1		15	2												X	X				
D083	A	1X1,5		40	6												X	X				
D111	A	1X1,5		1	6												X	X	X			
D112	A	20X1		20	2												X	X				
D113	A	1X1,5		65	6												X	X				
D121	A	1X1,5		1	6												X	X	X			
D122	A	15X1		15	2												X	X				
D123	A	1X1,5		50	6												X	X				
D451	A	1X1,5		1	6												X	X				
D452	A	1X1,5		10	6												X	X				
DS421	A	3X2	8	95																		X
DS422	A	3X2	8	−3																		X
DS481	A	3X2	8	150																		X
DS482	A	3X6	8	−3																		X

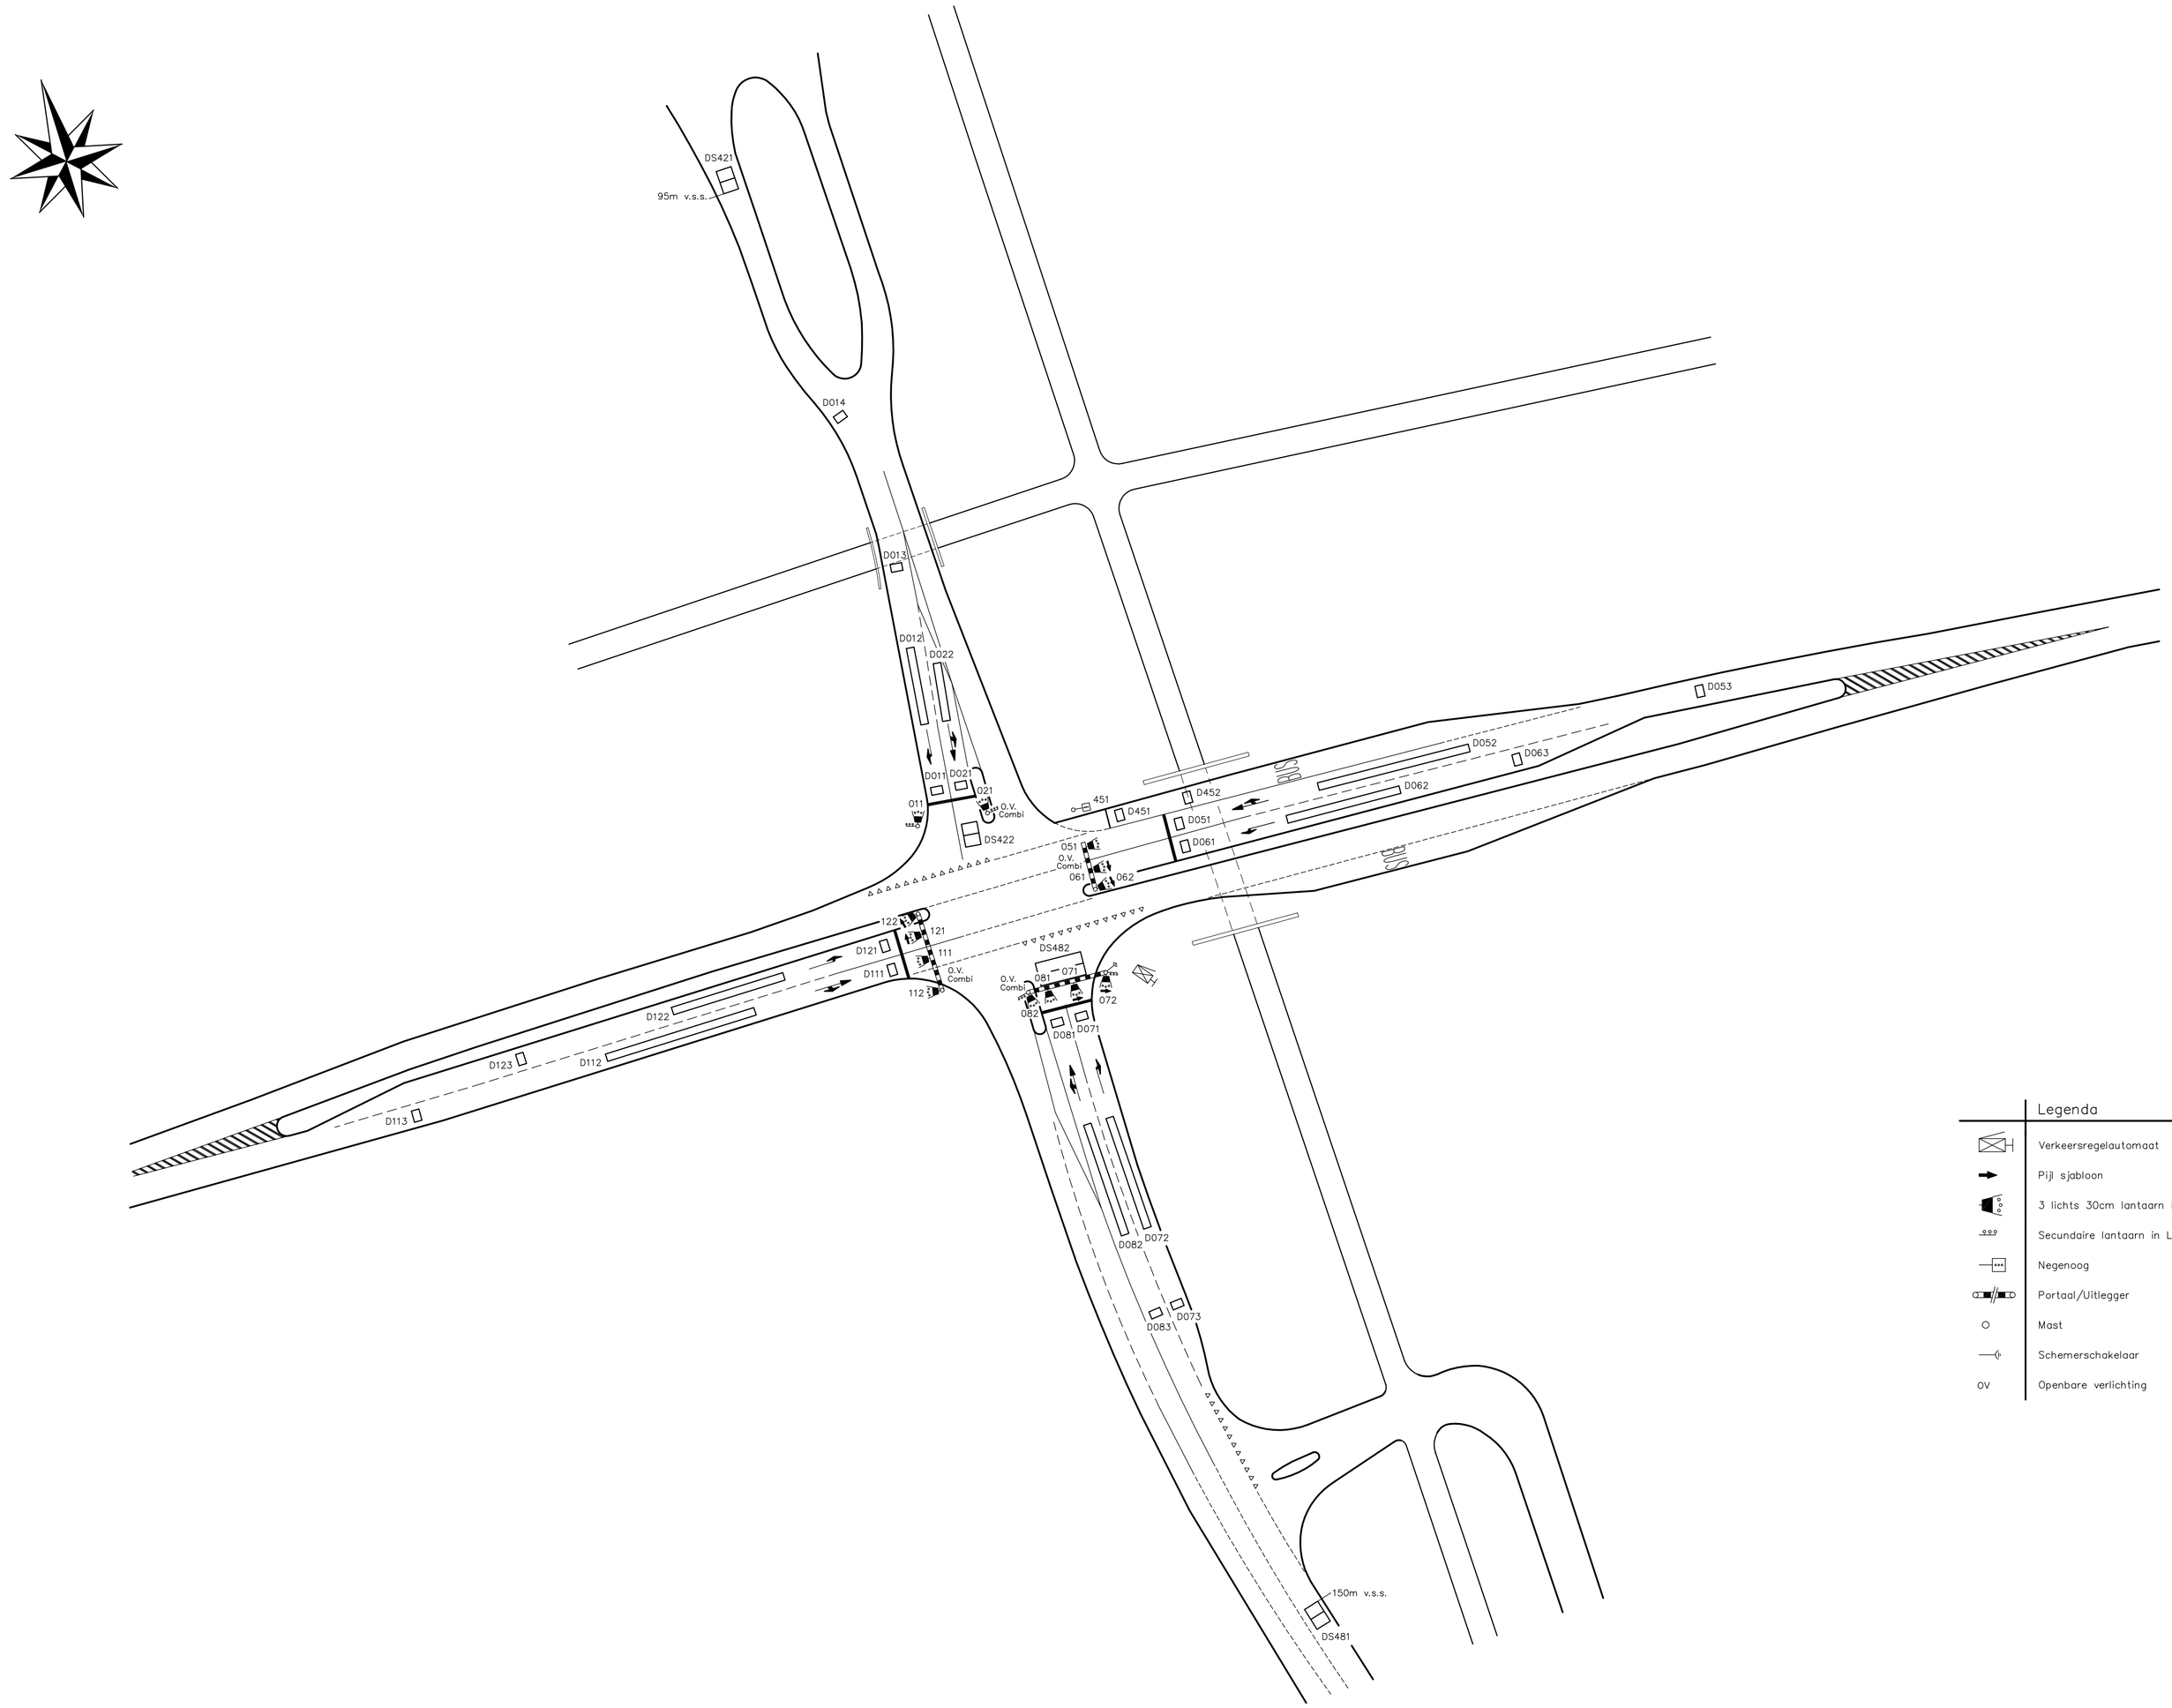

Legenda

- Verkeersregelautomaat
- Pijl sjabloon
- 3 lichts 30cm lantaarn in LED 1
- Secundaire lantaarn in LED 1
- Negenoog
- Portaal/Uitlegger
- Mast
- Schemerschakelaar
- OV Openbare verlichting

Versie	Wijziging	Datum	Get.
3.0	Definitief gemaakt.	030506	Remo
2.1	Richting 46 gewijzigd naar 45.	161105	Barto
2.0	Definitief.	040705	Barto
1.3	Ri 46 gewijzigd naar 44.	180903	Remo
1.2	DS421/481 8 vorm gemaakt.	050503	Remo

© Vialis Traffic bv

Onderwerp **HOUTEN K127**
Rondweg/Het Gras/Schalkwijkseweg

Art. nr. FR 900825

Vialis®

Bezoekadres
Oudeweg 115
2031 CC Haarlem
Postbus 665
2003 RR Haarlem

Schaal 1:500 | File 30767 | Datum 05-09-2002 | Order 210260

Gec. Helkema | Get. Barto | Tek.nr A 1-*30767

Status **Definitief** | Versie 03-05-2006 **3.0**