


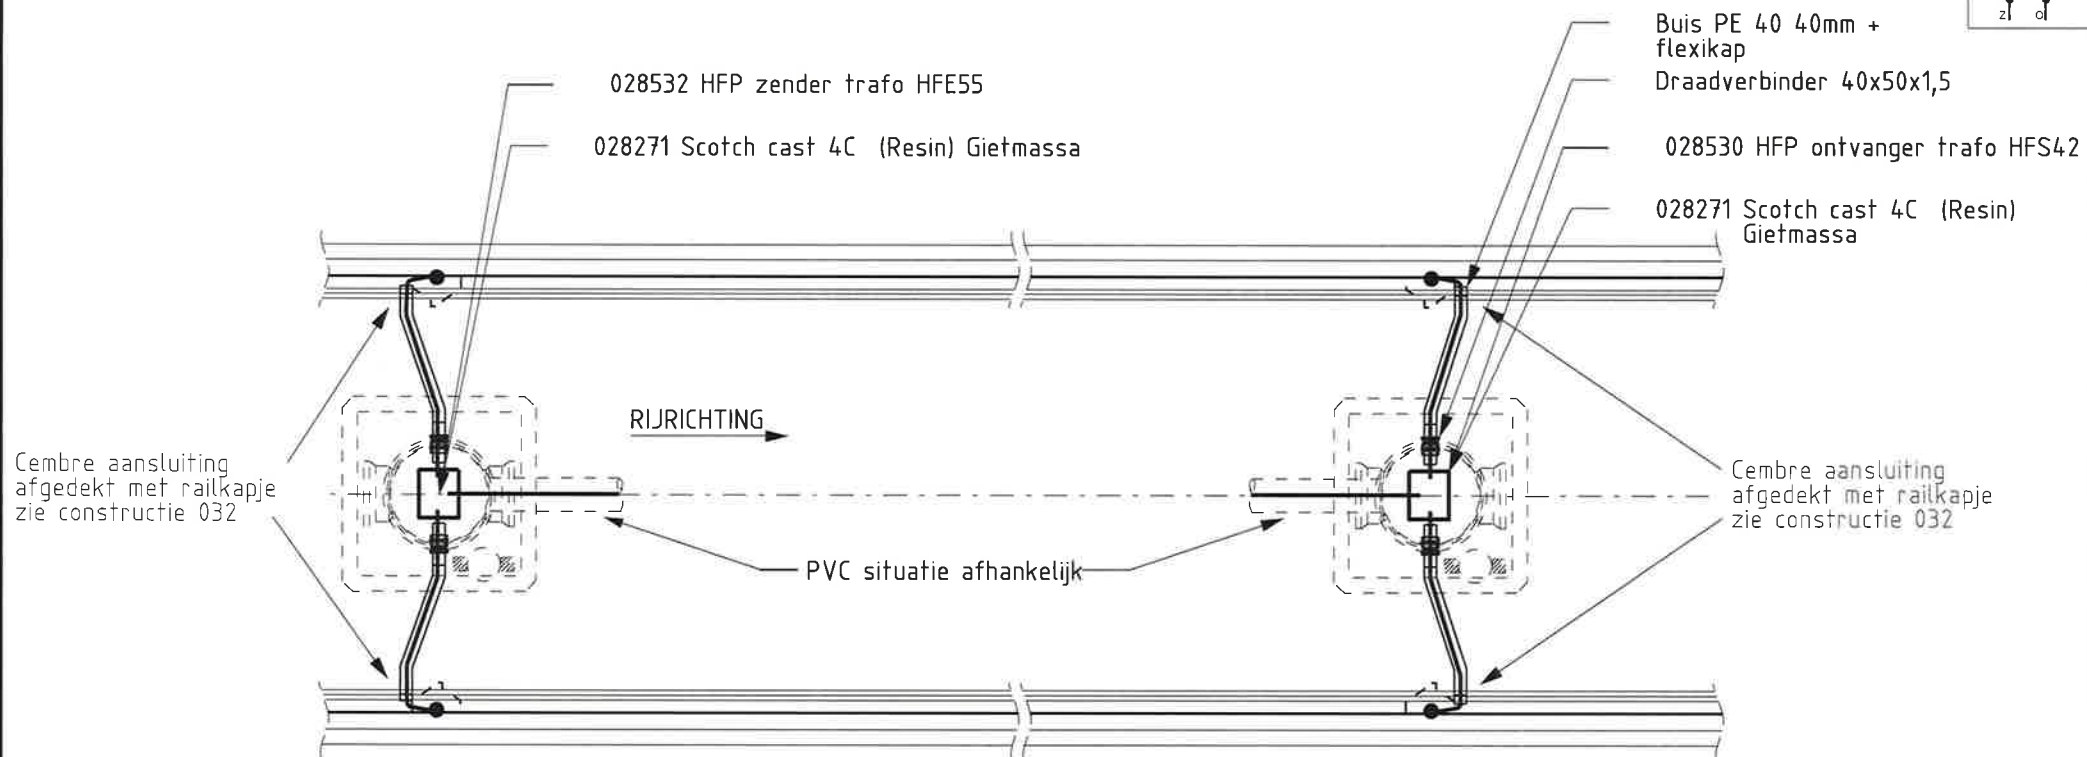

03				
02	Diverse aanpassingen, kader en geschikt maken bijlage voorsch	C. Zwetsloo	08-03-2016	
01	Aanpassen van magazijn artikel en kader	J. Hijneman	30-10-2008	
Rev	Omschrijving	Getekend	Datum	Paraaf
Projectnaam		Projectnummer		Datum 08-02-2005
Getekend J.D. Hijneman		Goedgekeurd S. Ramdas 	Voor vrijgave 18-05-2016 L.A. van den Berg 	
Omschrijving: CONSTRUCTIE 010: Spoorstroomkring trafo Symmetrisch				
		Tekeningnummer: BV016225		Formaat A4
		Schaal: 1:25		Eenheid:
		HTM Personenvervoer NV Afdeling Innovatie & Projecten Postbus 28503 2502 KM Den Haag Bezoekadres: Centraal Station Koningin Julianaplein 10		

HTM Personenvervoer NV
Afdeling Innovatie & Projecten
Postbus 28503
2502 KM Den Haag
Bezoekadres: Centraal Station
Koningin Julianaplein 10

CW010

Spoorstroomkring trafo Symmetrisch

Positie	Artikelnr.	Omschrijving	Hoeveelh.	Eenheid
	28532	HFP zender trafo HFE55	1	st
	028271	Scotch cast 4c (Resin) Gietmassa	2	st
	028530	HFP ontvanger trafo HFS42	1	st

Datum **02-06-2016**
Status **Definitief**

Goedgekeurd
Paraaf

S. Ramdas



Kenmerk **BV016225** Rev. 02
Datum **08-03-2016**