



LEGENDA

- WK3 — Weerstandsklasse 3 scheiding
- Elektrisch deurslot voorzien van deur- en slotstandsignalering
- Kaartlezer voorzien van pincode tableau
- Deurstandsignalering
- Deur opendrukker
- Deur besturingskast
- Laskast
- Optische rookmelder
- Optische rookmelder onder vloer
- Nevensignalering
- BMC Brandmeldcentrale
- Stuurmodule
- Voeding
- Verdeelinrichting elektra
- Verlichtingsarmatuur
- Noodverlichtingsarmatuur
- Schakelaar enkelpolig, slagvast en waterdicht
- Aansluitpunt 230V
- Contactdoos 230V 2-voudig, slagvast en waterdicht
- CEE-form contactdoos 230V
- CEE-form contactdoos 230V, aangesloten op noodstroom
- Data-aansluitpunt 4-voudig
- Centraal aardpunt
- Wandgoot
- Patchkast
- CV toevoer leiding
- CV retour leiding
- Koelmiddel leidingen
- c Condens afvoer leiding
- WD Wandrooster
- Montage boven deur, indien geen ruimte naast deur.
- Radiator
- Dx=binnenunit (wandmodel)
- Dx=binnenunit (plafondmodel)
- Dx=buitenunit (wandmodel)


- KLEURENVERKLARING COMPONENTEN
- Bestaand onderdeel handhaven
 - Te vervangen onderdeel
 - Nieuw te plaatsen onderdeel
 - Bestaand onderdeel demonteren
 - Geen onderdeel van betreffende installatie

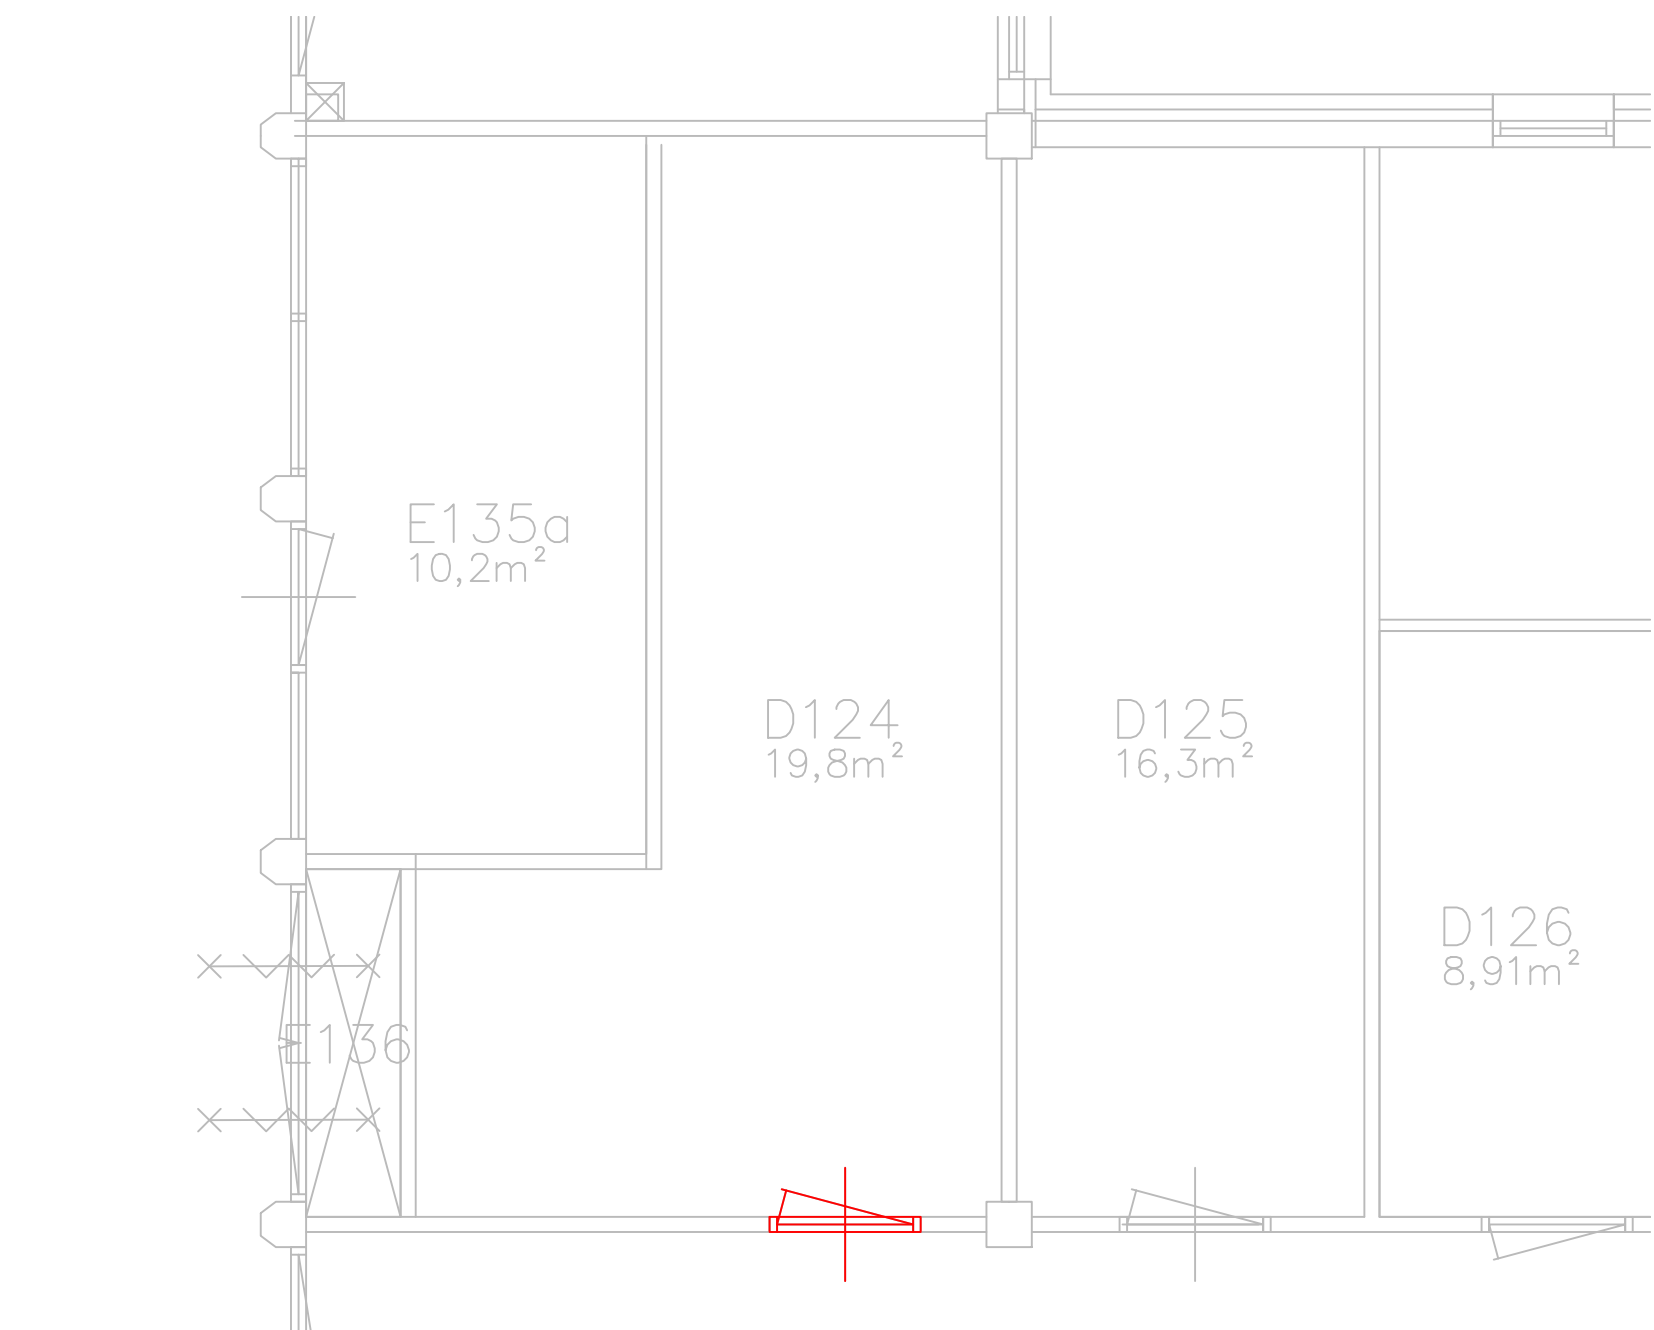


Bouwkunde – bestaande situatie

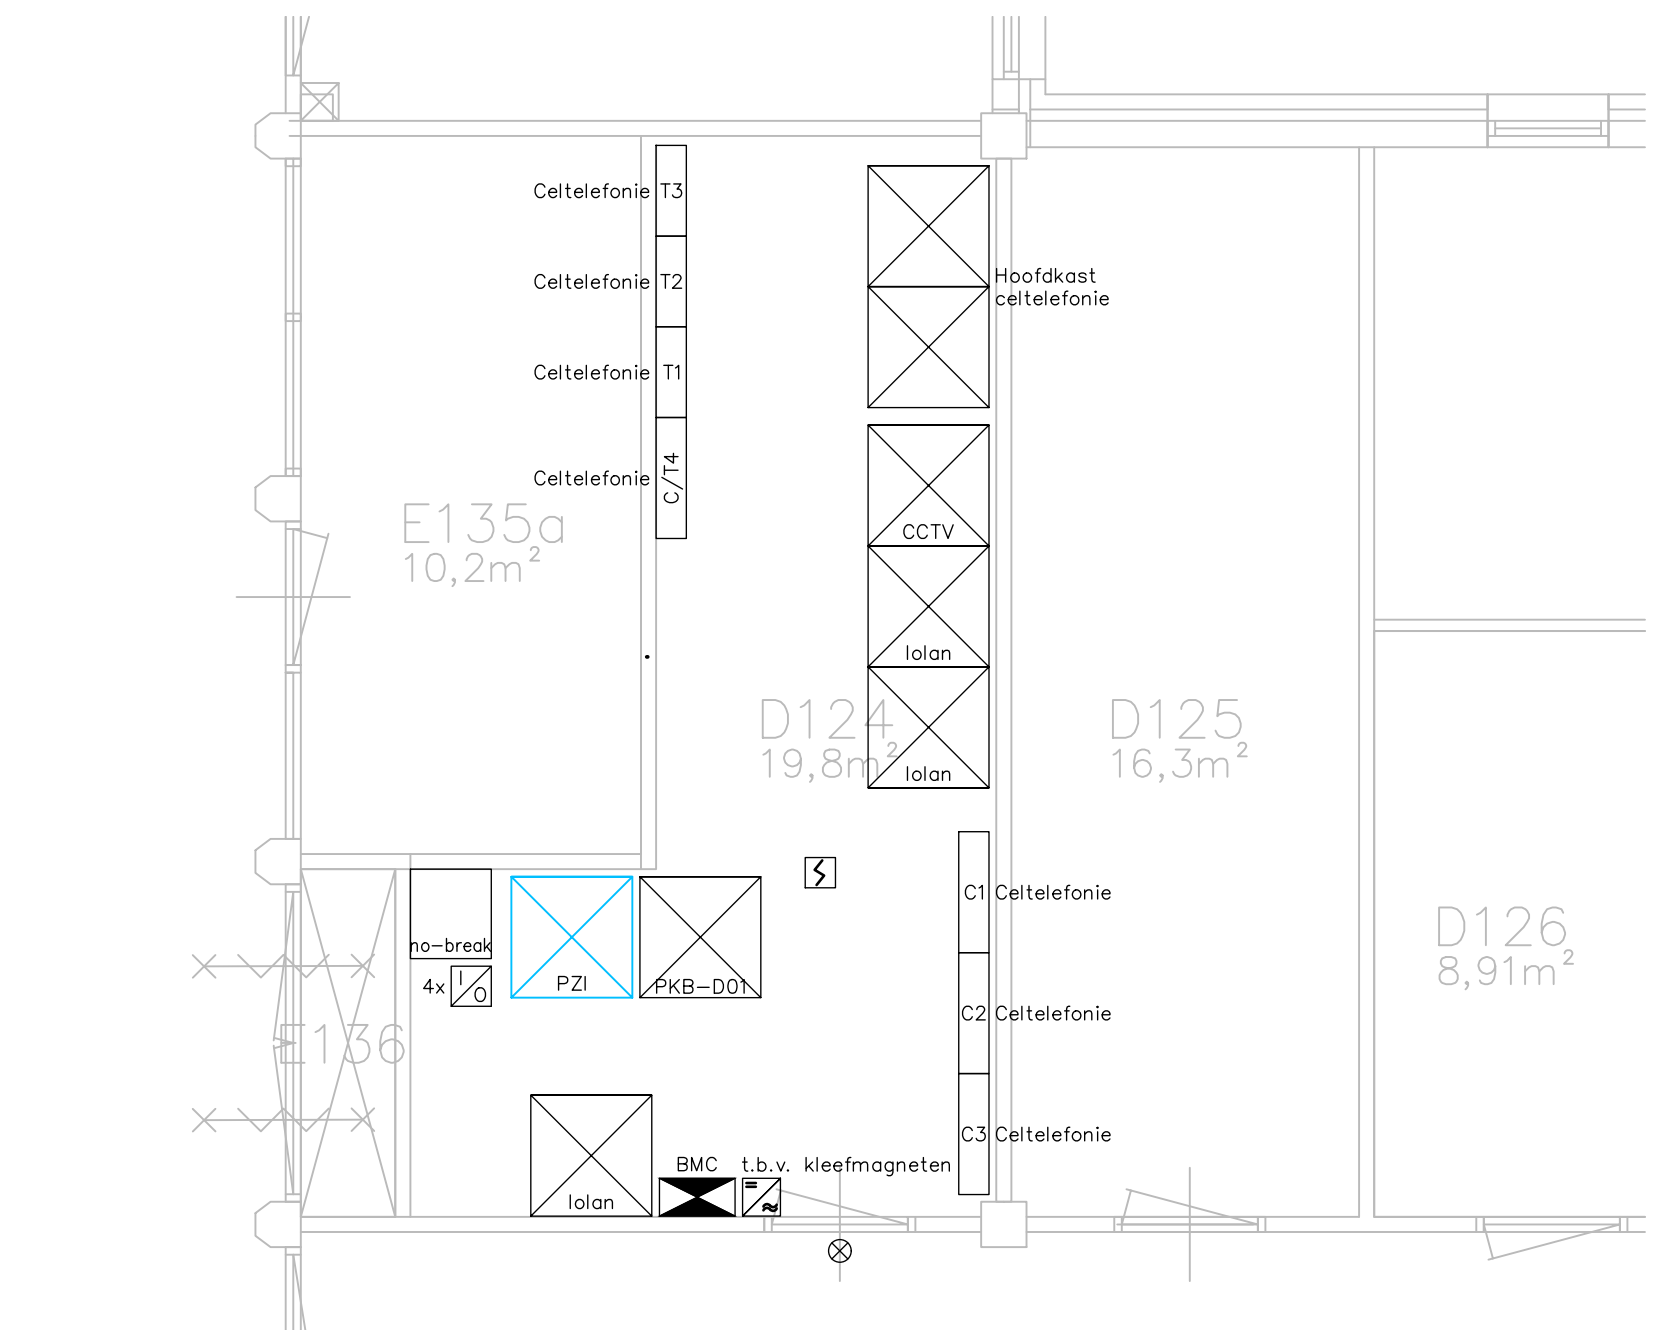


Beveiliging – bestaande situatie

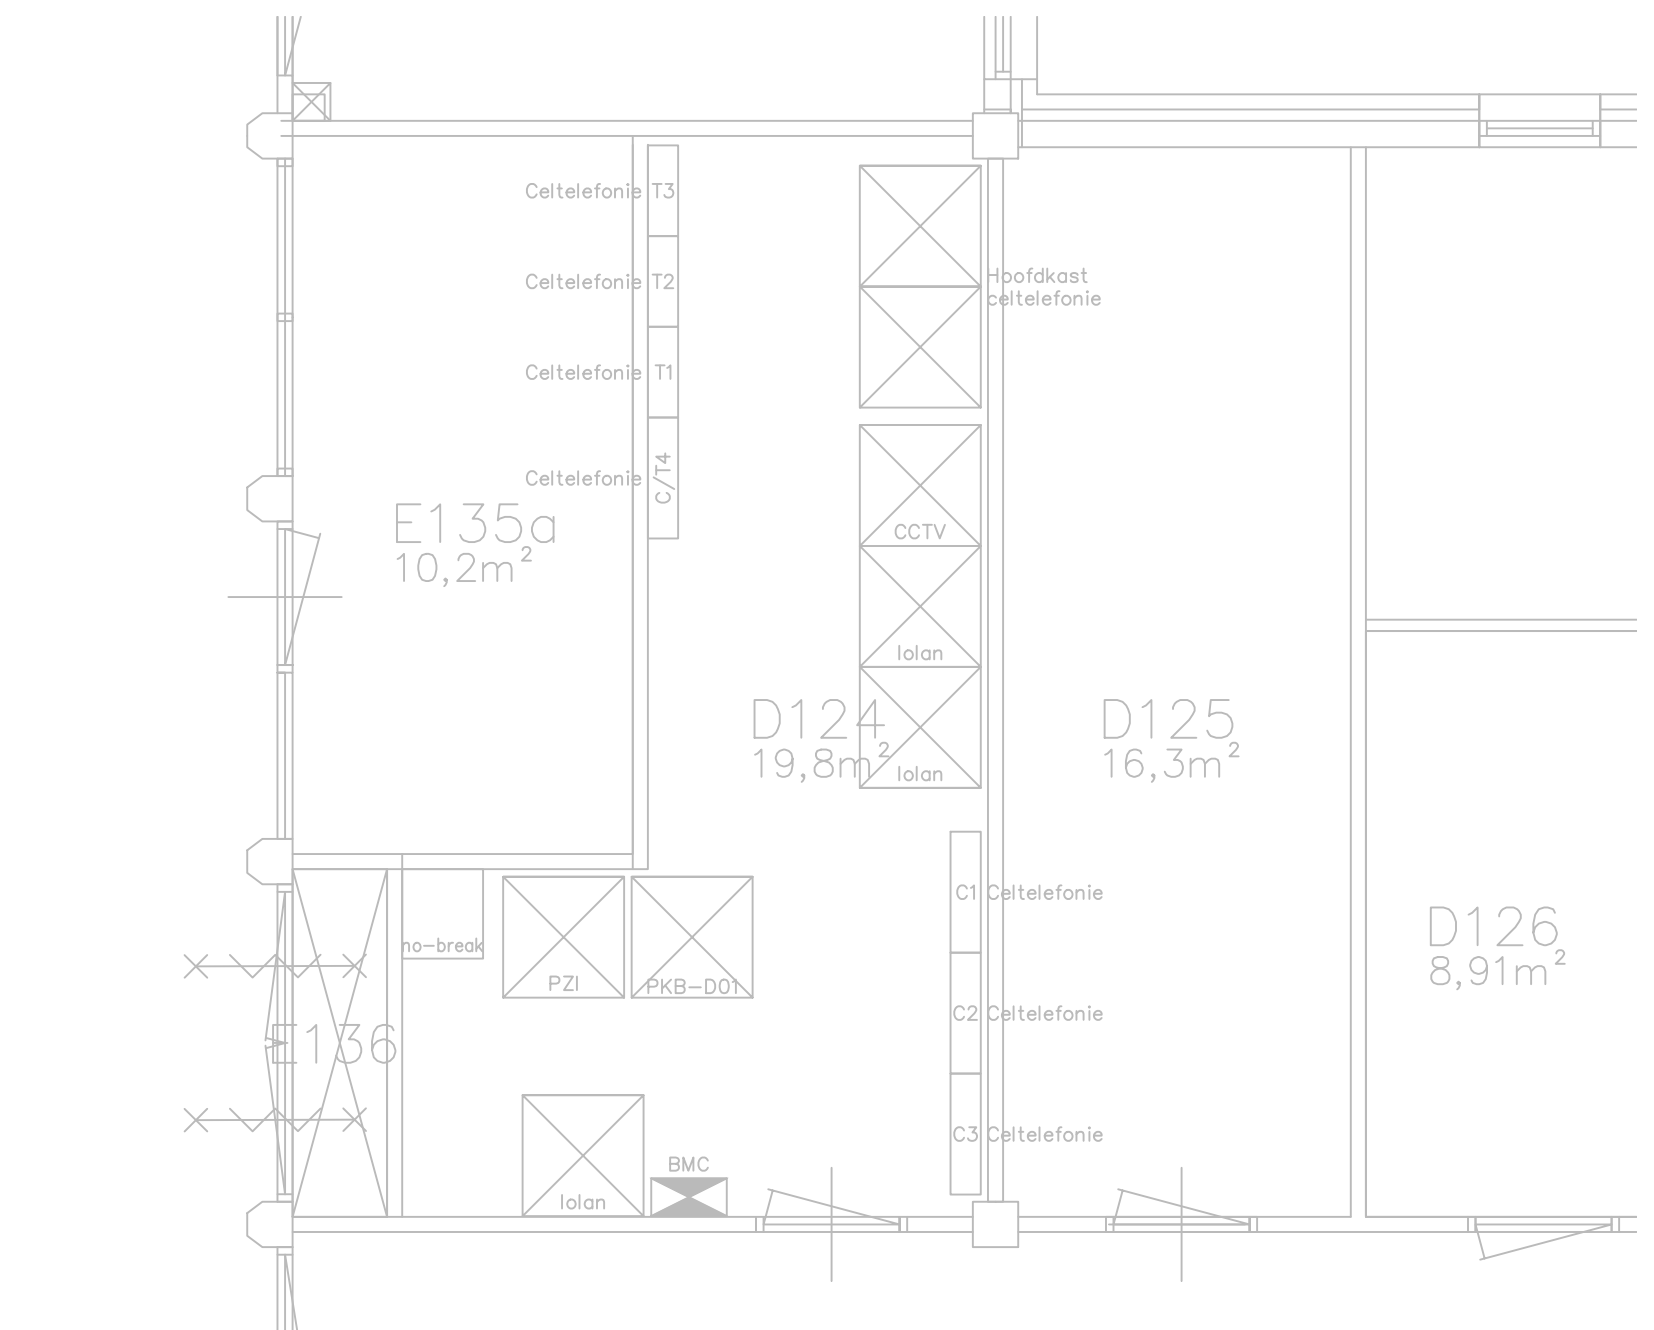


Elektrotechniek – bestaande situatie

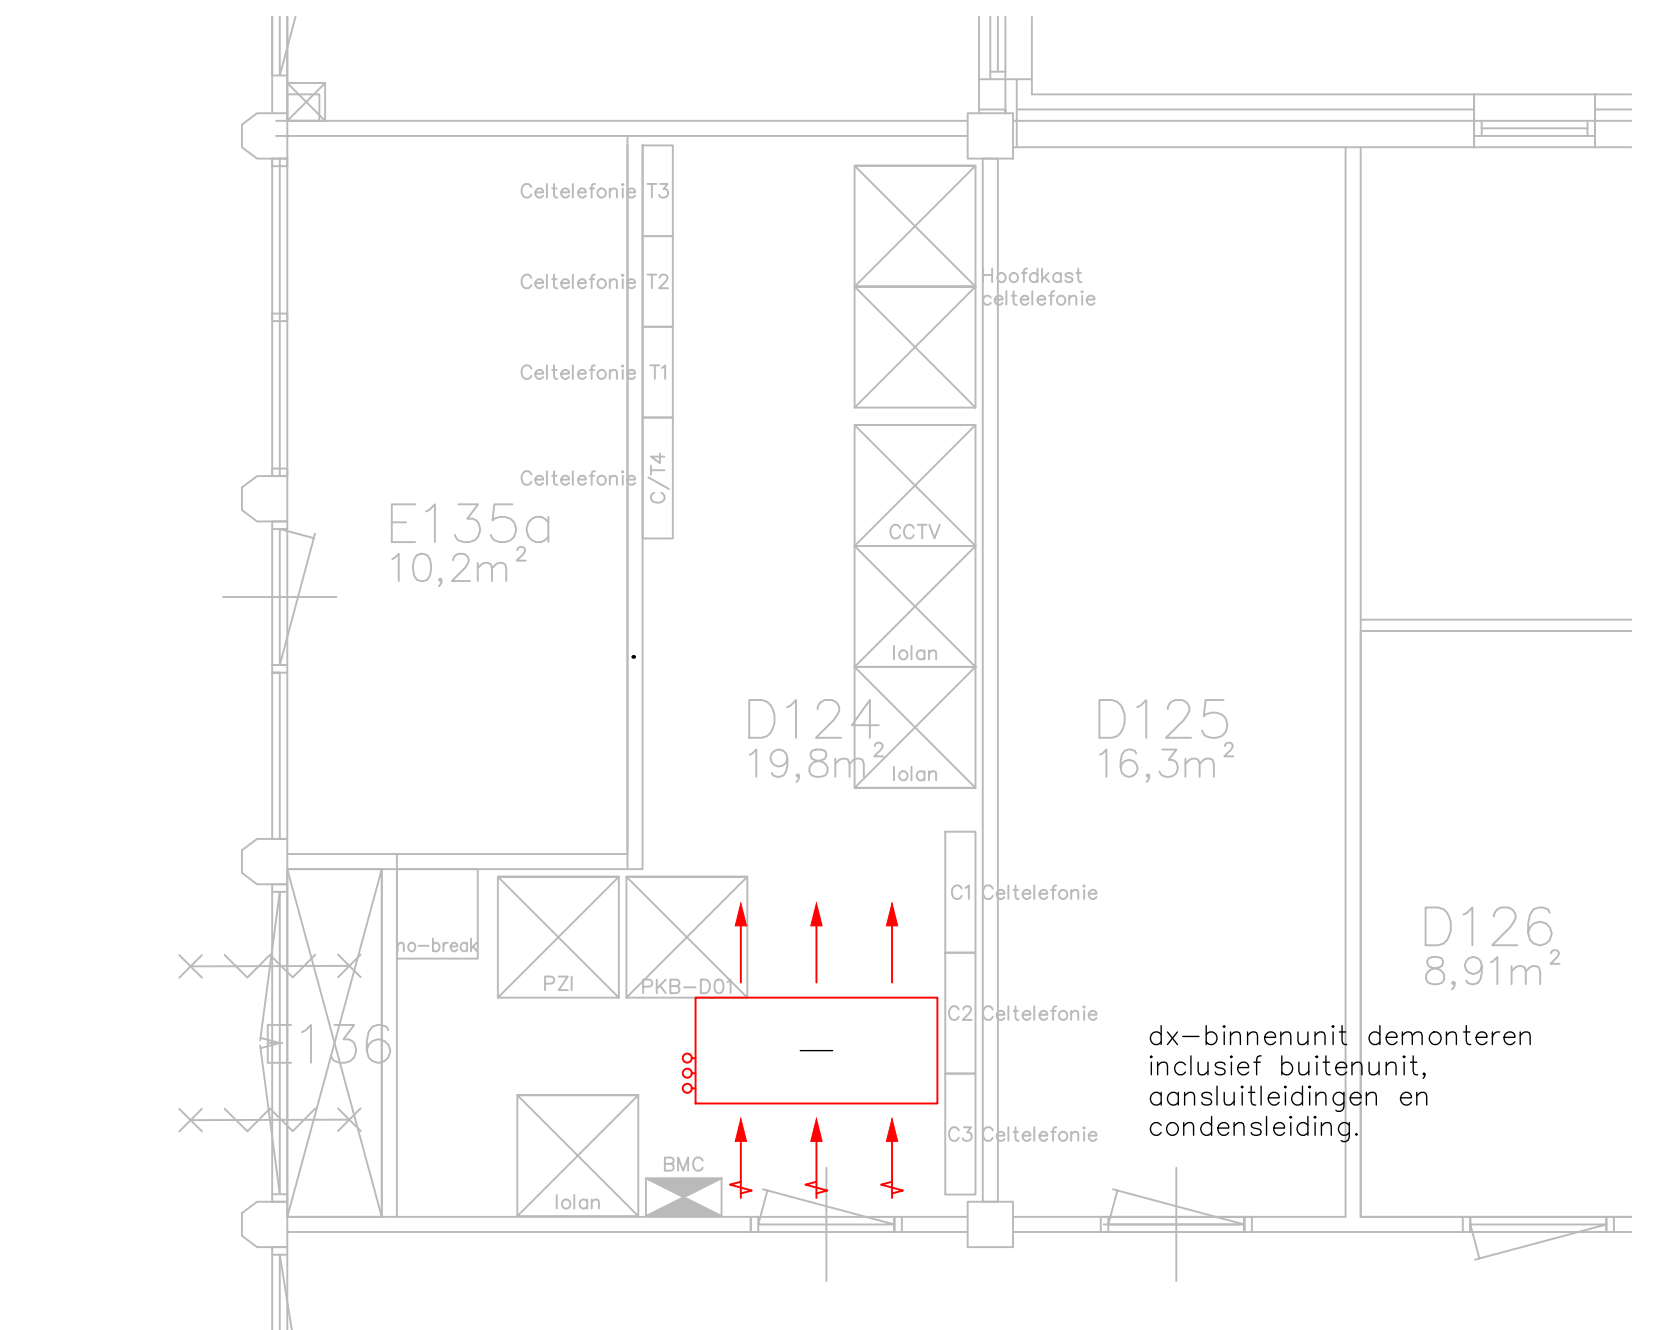


Werktuigkunde – bestaande situatie

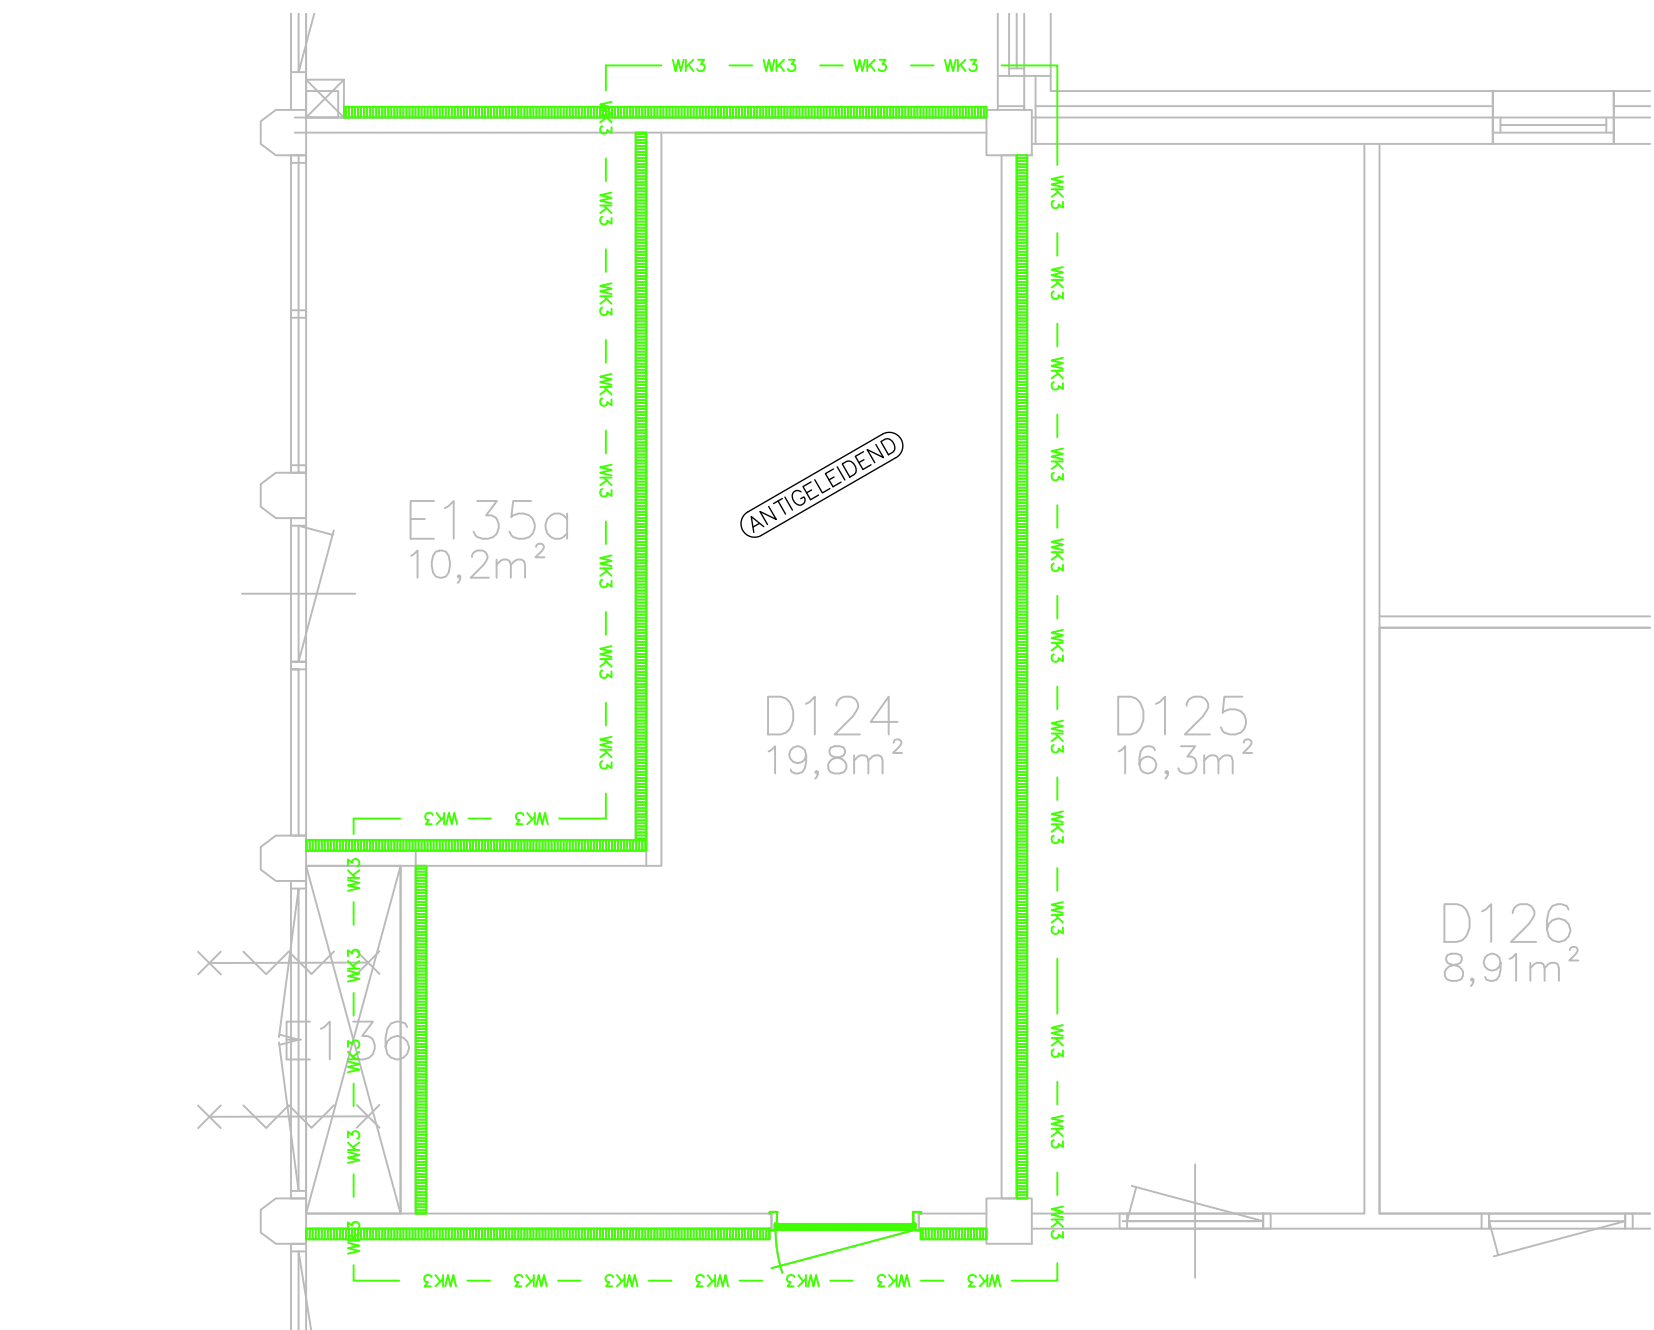


Bouwkunde – nieuwe situatie

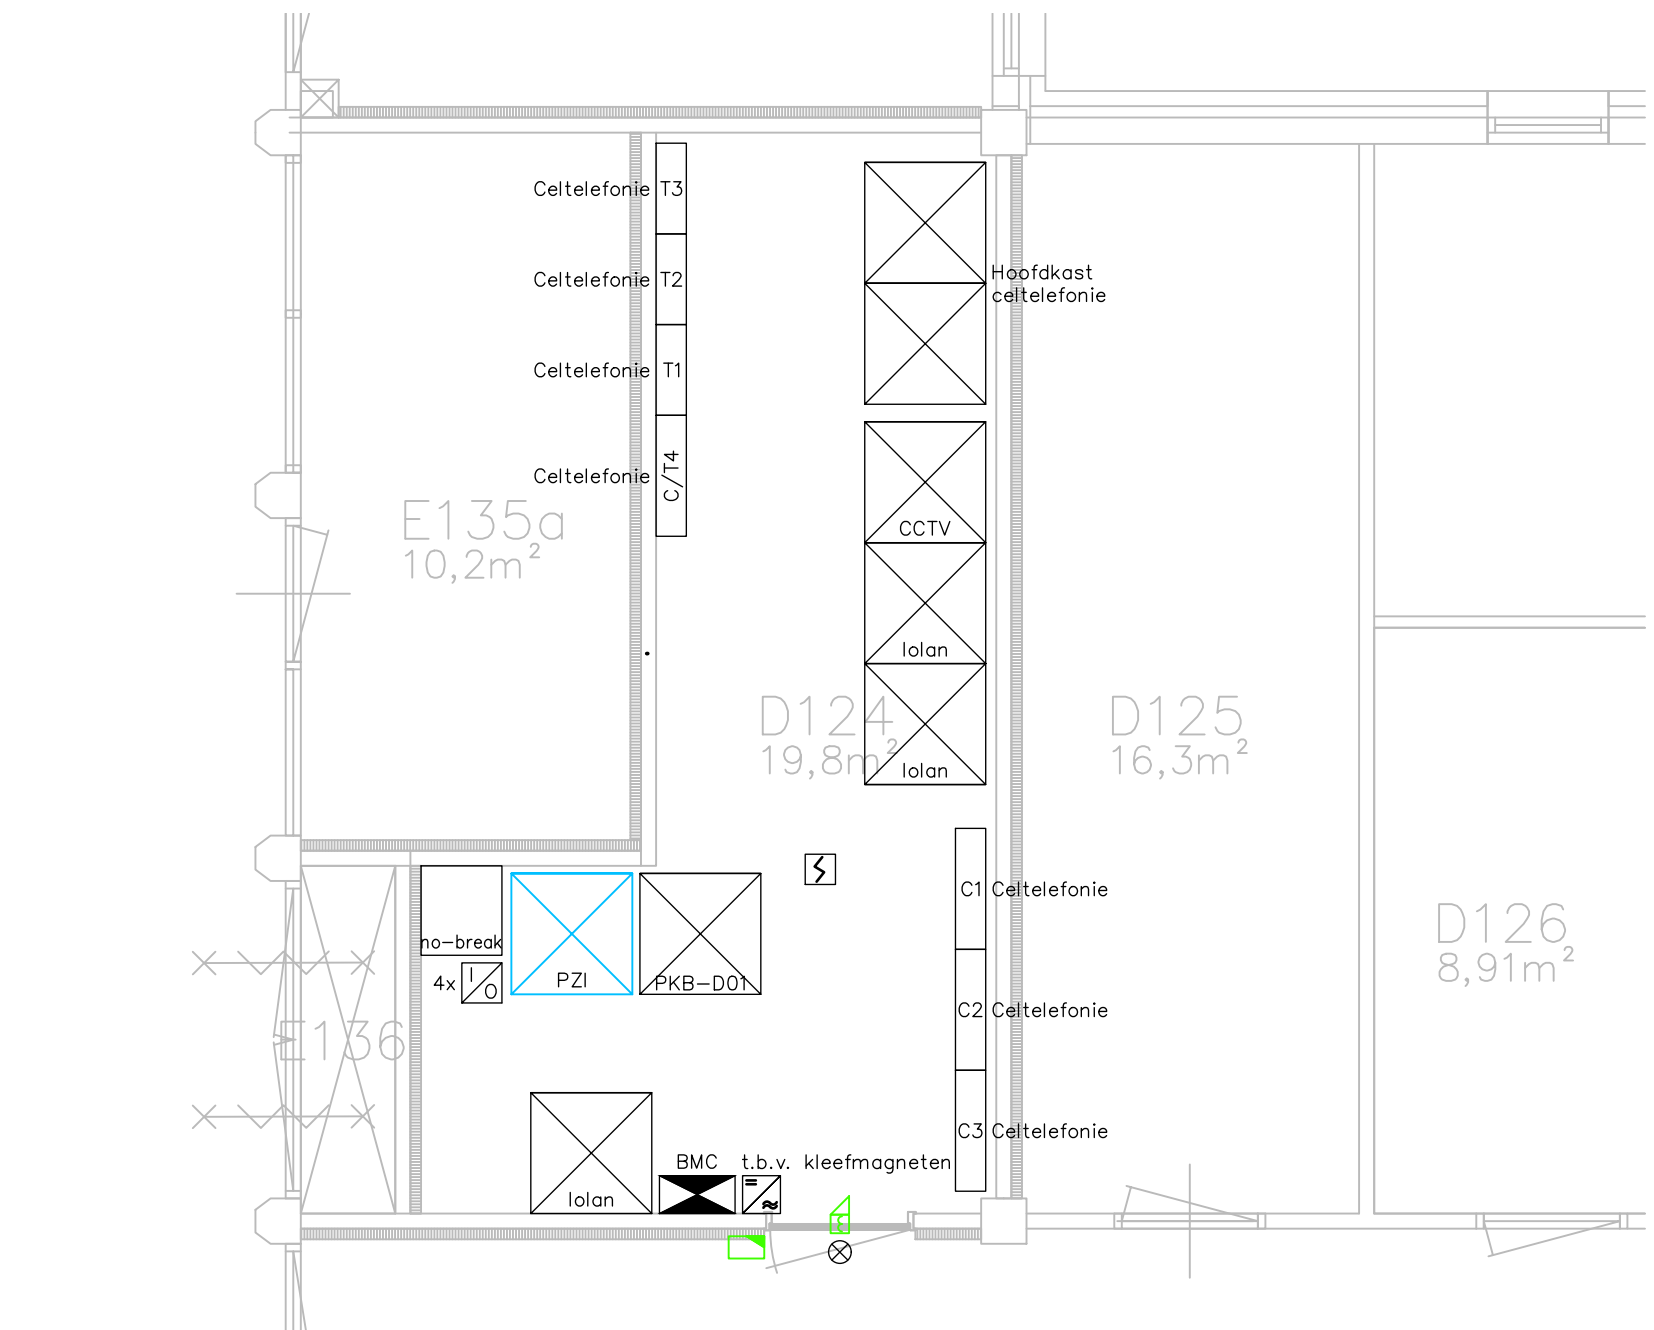

Beveiliging – nieuwe situatie

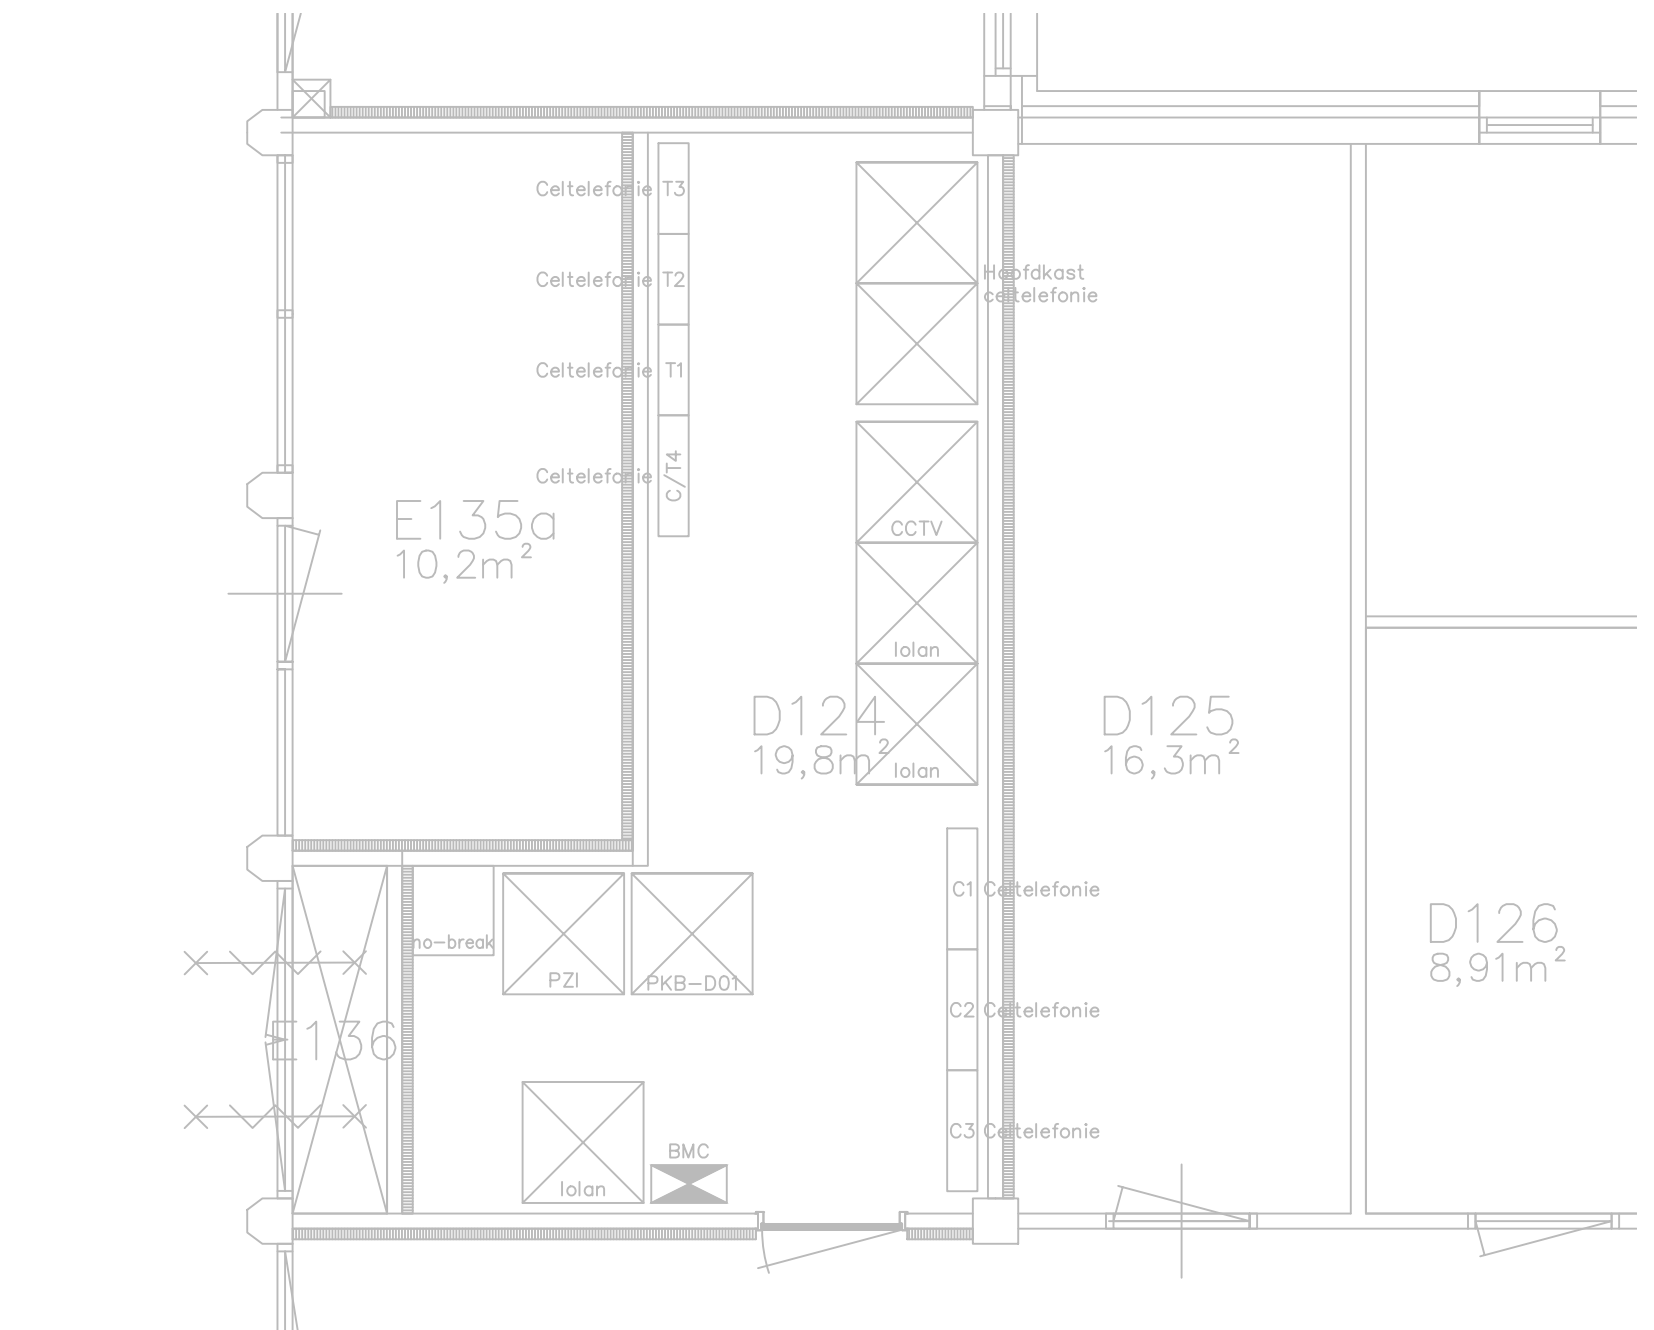

Elektrotechniek – nieuwe situatie

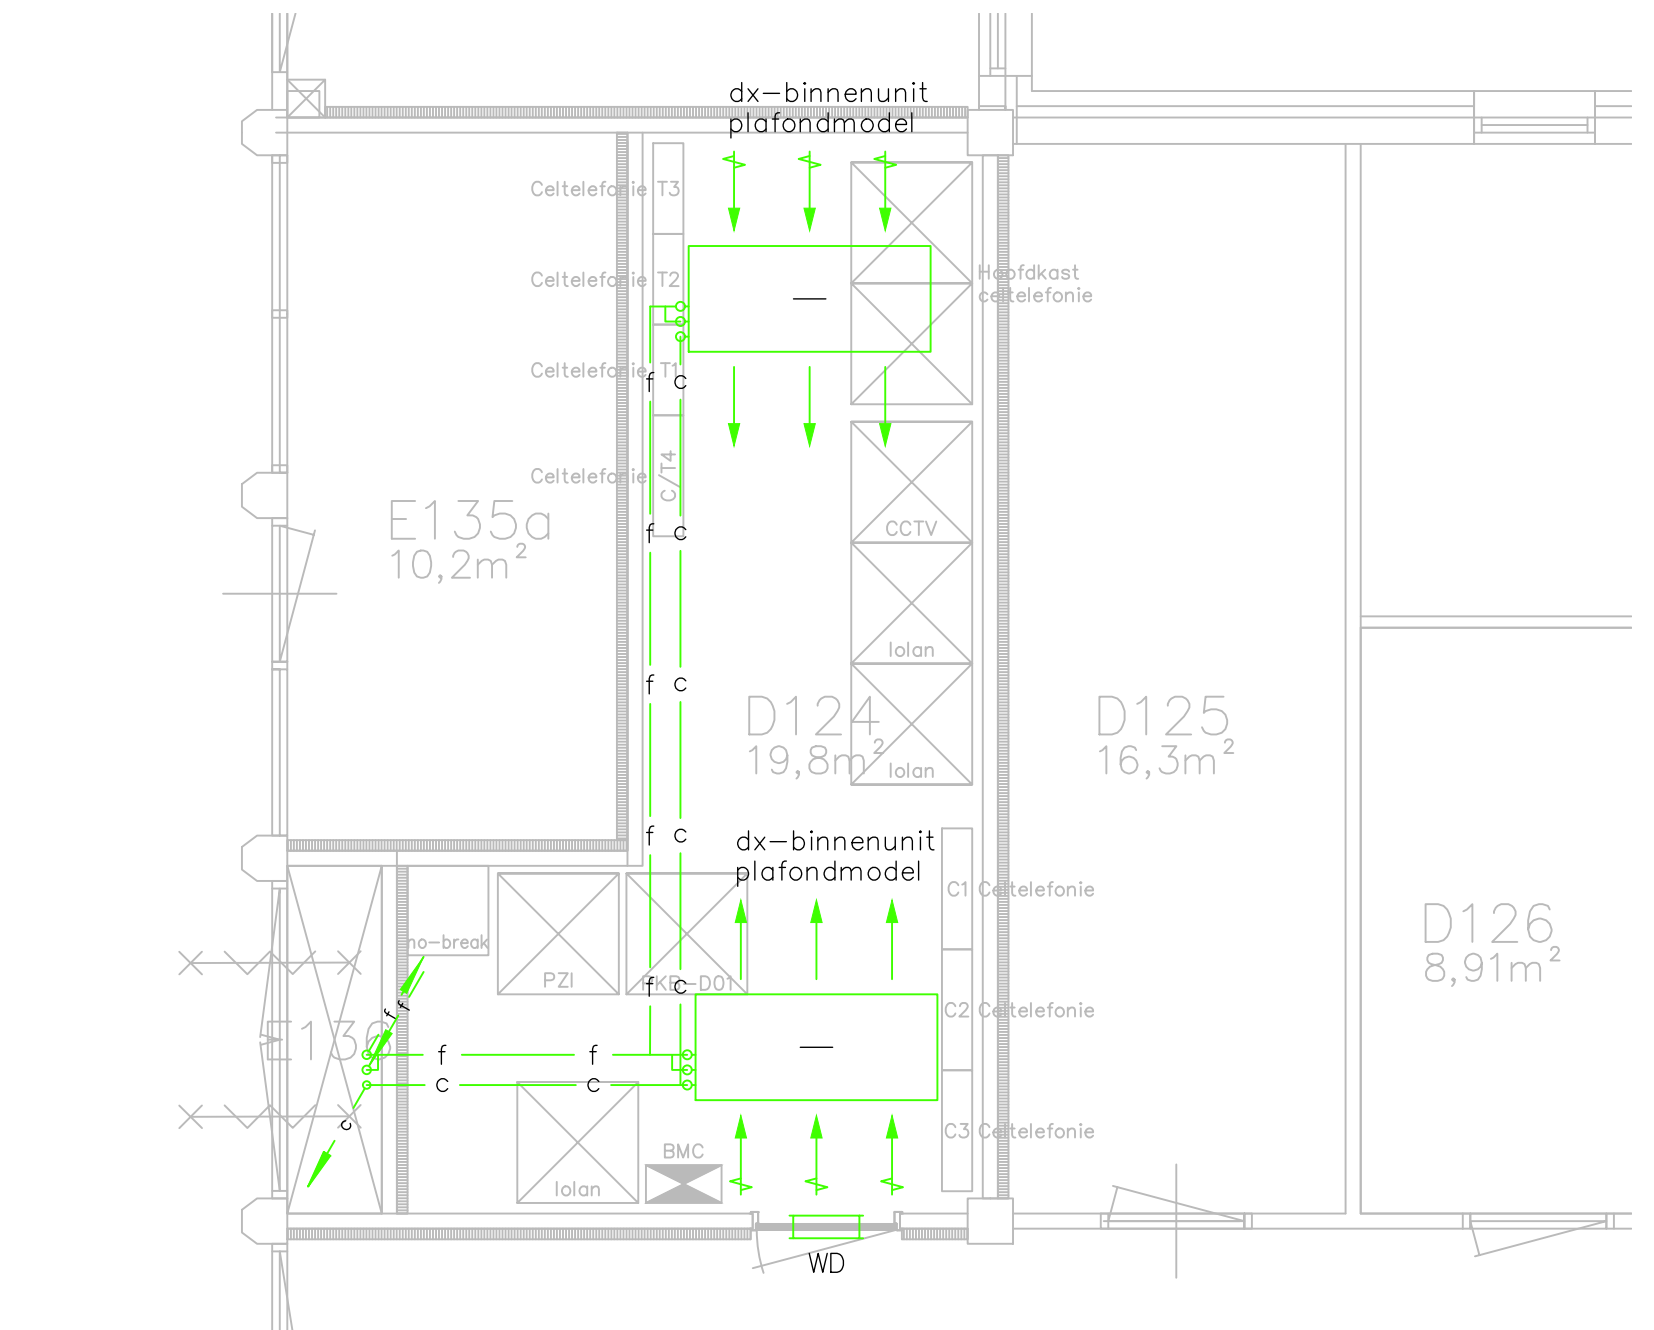

Werktuigkunde – nieuwe situatie

