


MAATREGELEN:		Totaal (m2)
<div></div> Maatregel 1:		5585,00m2
- Gehele asfalconstructie en eventueel fundering		
<div></div> Maatregel 2:		4195,00m2
- Dek- en tussenlaag en eventuele bakken		
<div></div> Maatregel 3:		30675,00m2
- Deklaag vervangen en eventuele bakken		

Wegbreedte: variabel 5,30 tot en met 8,00 m1

**SCHAGEN**
INFRA

Schagen Infra B.V.
Postbus 619
8000 AP Zwolle


Hanzeweg 21
8061 RC Zwolle


T 038 - 477 17 41
info@schageninfra.nl
www.schageninfra.nl

Opdrachtgever	Gemeente Leeuwarden	-		-		-		-		-		
Project	Onderhoud asfaltv. 2021 buitengebied fase 1	-		-		-		-		-		
Onderdeel	Overzichtstekening - Grou-Warten - Blad-01	Wijz.		Datum		Omschrijving		Get.		Gec.		Vrg.

Datum: 30-03-2023 | Get. THo | Gec. LBr | Vrg. LBr | Schaal: 1:5000 | Formaat: A3 | Project: S05561 | Teknr. VHA-001 | Bladnr. 1/4

Samen maken we morgen.

 **ONDERDEEL VAN DE SCHAGEN GROEP**

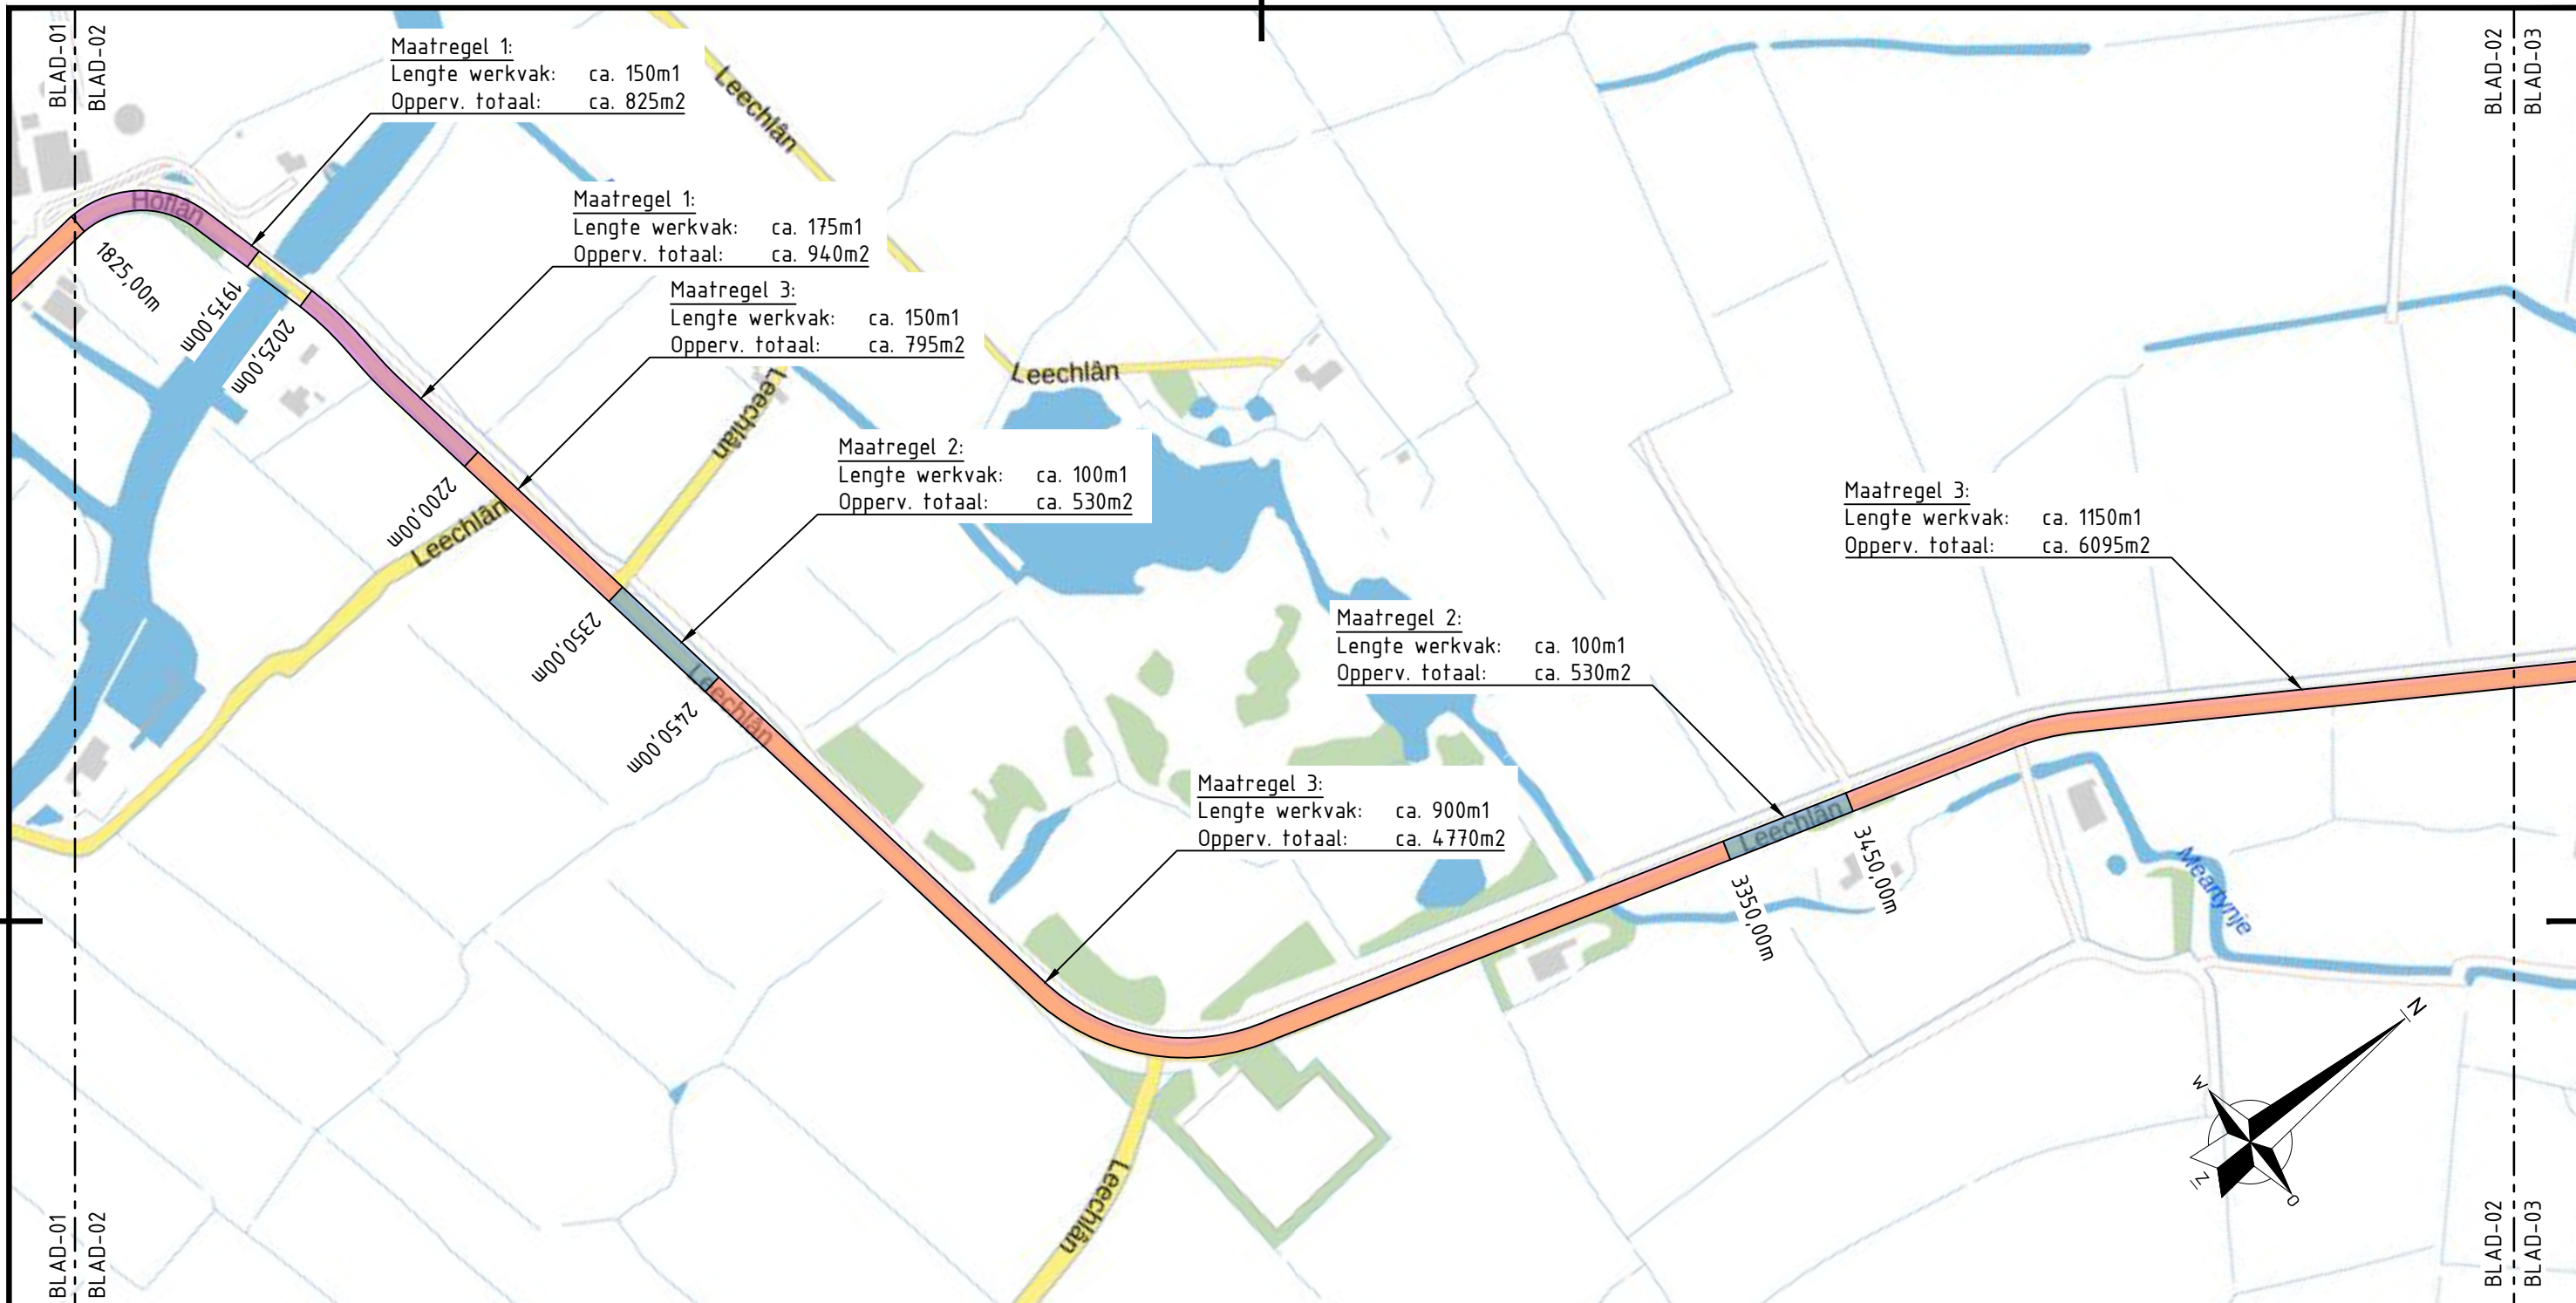

MAATREGELEN:		Totaal (m2)
<div></div> Maatregel 1:		5585,00m2
- Gehele asfalconstructie en eventueel fundering		
<div></div> Maatregel 2:		4195,00m2
- Dek- en tussenlaag en eventuele bakken		
<div></div> Maatregel 3:		30675,00m2
- Deklaag vervangen en eventuele bakken		

Wegbreedte: variabel 5,30 tot en met 8,00 m1

SCHAGEN
INFRA

Schagen Infra B.V.
Postbus 619
8000 AP Zwolle

Hanzeweg 21
8061 RC Zwolle


T 038 - 477 17 41
info@schageninfra.nl
www.schageninfra.nl




Opdrachtgever	Gemeente Leeuwarden	-	-	-	-	-	
Project	Onderhoud asfaltv. 2021 buitengebied fase 1	-	-	-	-	-	
Onderdeel	Overzichtstekening - Grou-Warten - Blad-02	Wijz.	Datum	Omschrijving	Get.	Gec.	Vrg.

Datum: 30-03-2023 | Get. THo | Gec. LBr | Vrg. LBr | Schaal: 1:5000 | Formaat: A3 | Project: S05561 | Teknr. VHA-002 | Bladnr. 2/4

Samen maken we morgen.

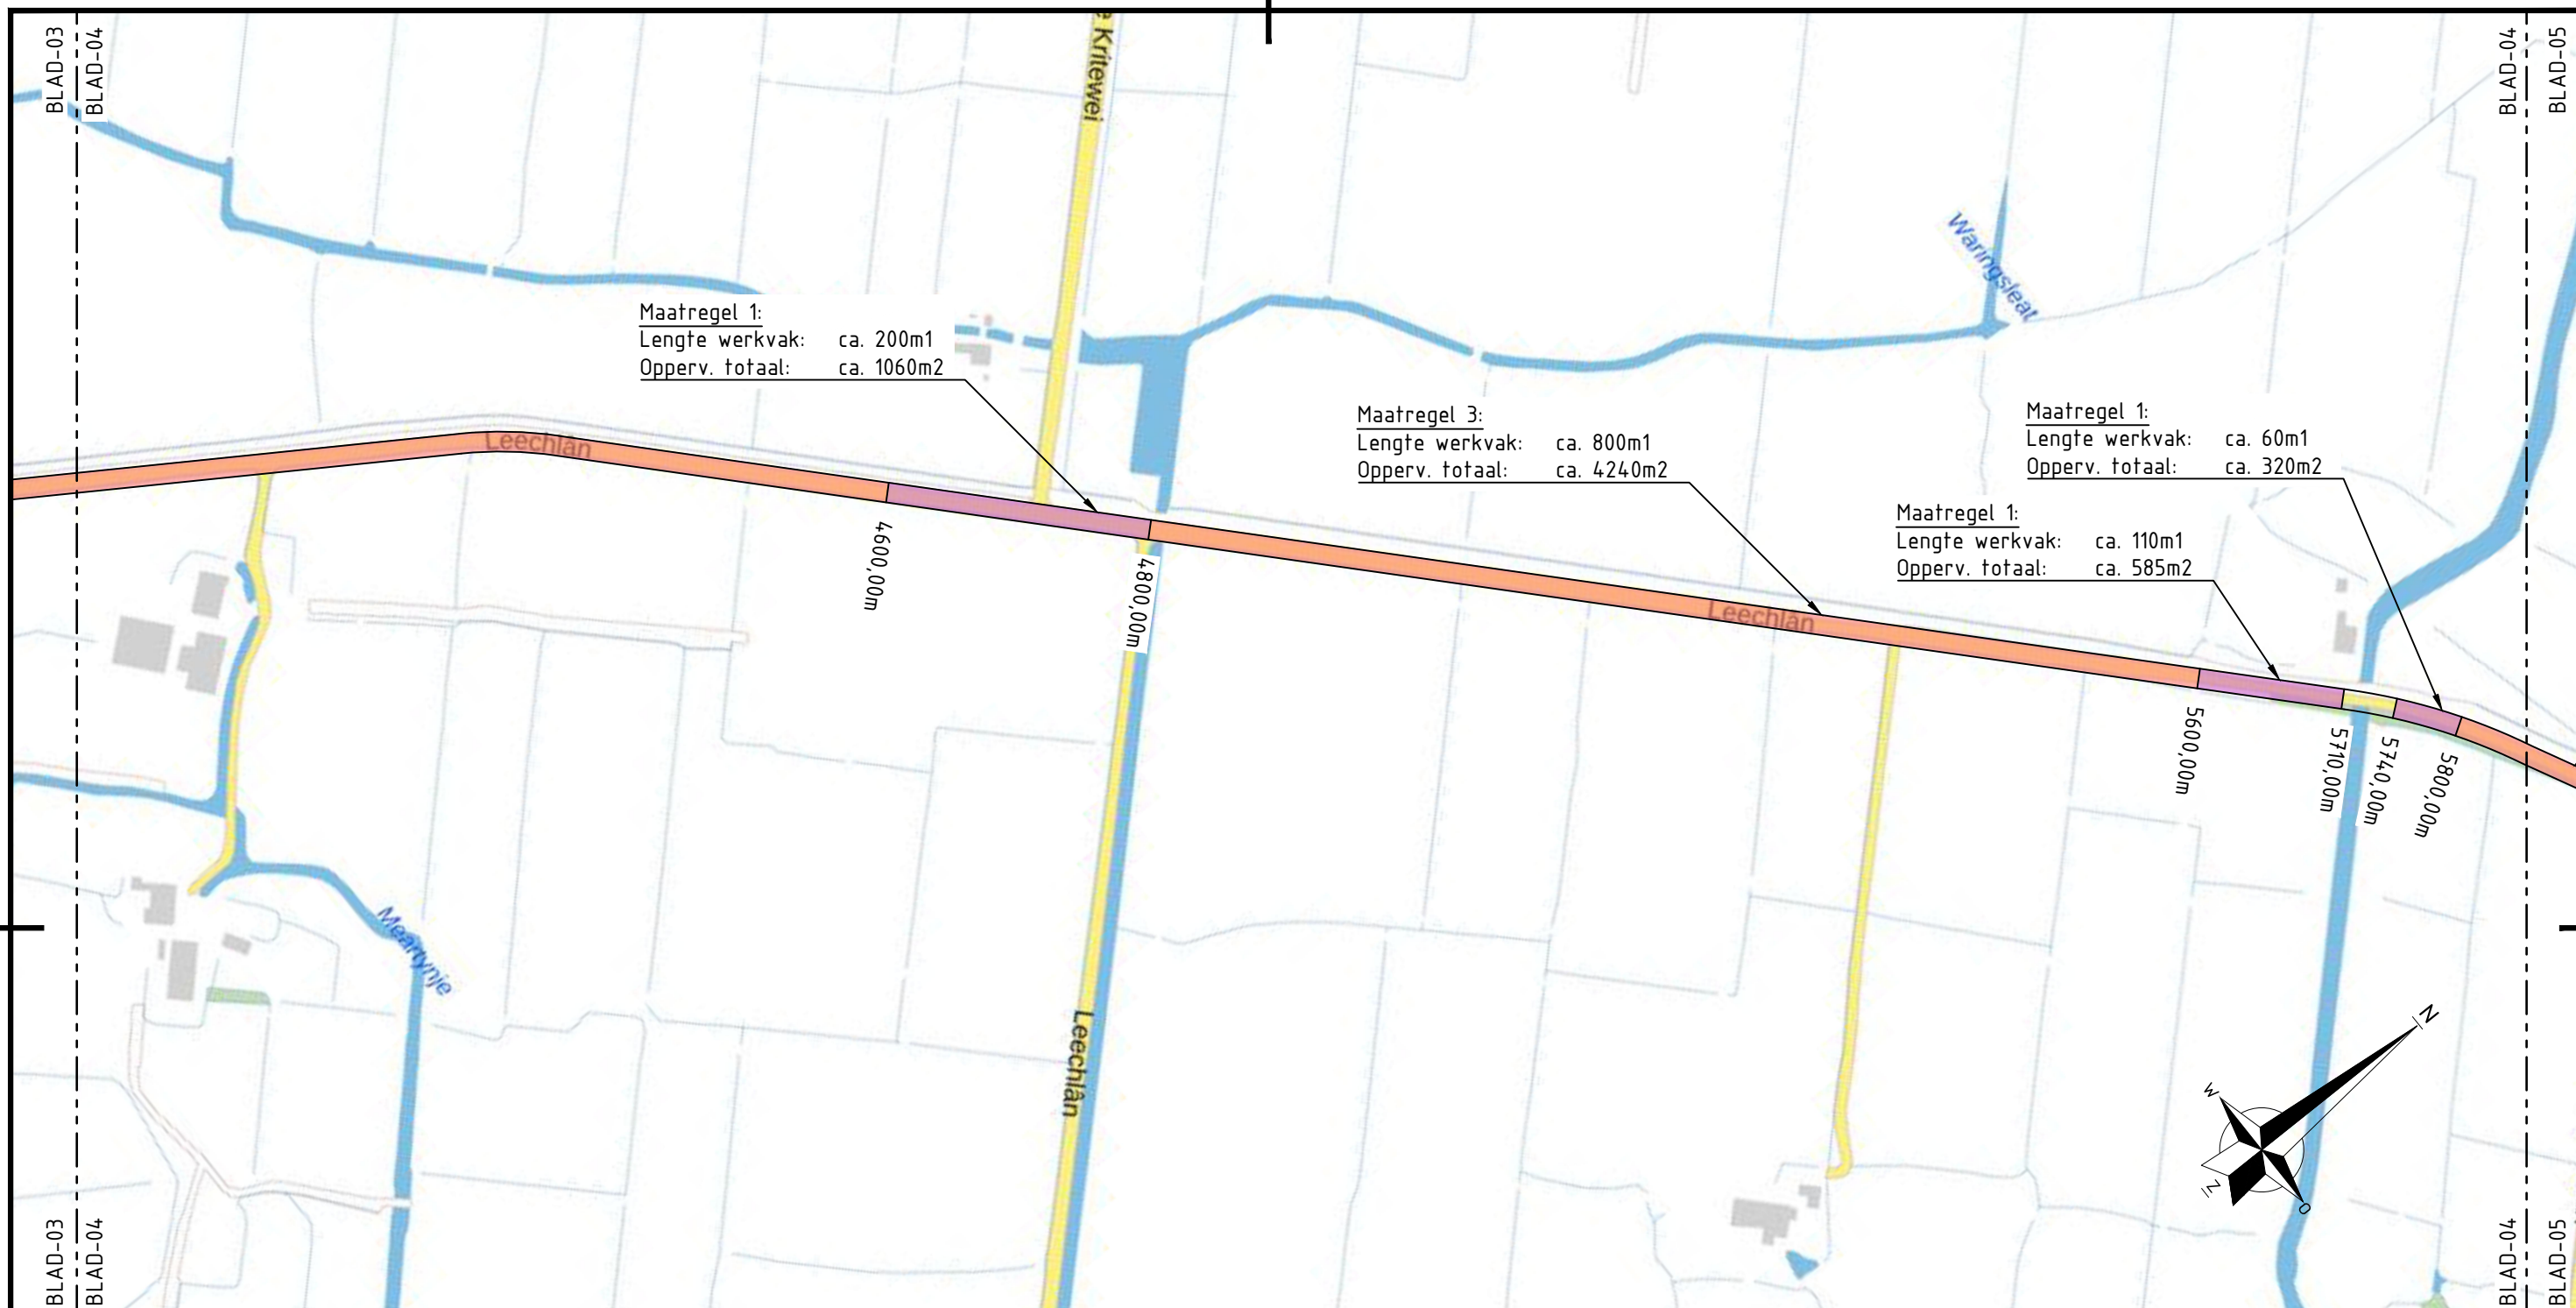ONDERDEEL VAN DE SCHAGEN GROEP

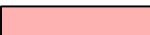

MAATREGELEN:		Totaal (m2)
	Maatregel 1:	5585,00m2
	- Gehele asfalconstructie en eventueel fundering	
	Maatregel 2:	4195,00m2
	- Dek- en tussenlaag en eventuele bakken	
	Maatregel 3:	30675,00m2
	- Deklaag vervangen en eventuele bakken	

Wegbreedte: variabel 5,30 tot en met 8,00 m1



Schagen Infra B.V.
Postbus 619
8000 AP Zwolle

Hanzeweg 21
8061 RC Zwolle


T 038 - 477 17 41
Info@schageninfra.nl
www.schageninfra.nl

Opdrachtgever	Gemeente Leeuwarden	-	-	-	-	-	-
Project	Onderhoud asfaltv. 2021 buitengebied fase 1	-	-	-	-	-	-
Onderdeel	Overzichtstekening - Grou-Warten - Blad-03	Wijz.	Datum	Omschrijving	Get.	Gec.	Vrg.

Datum: 30-03-2023 | Get. THo | Gec. LBr | Vrg. LBr | Schaal: 1:5000 | Formaat: A3 | Project: S05561 | Teknr. VHA-003 | Bladnr. 3/4

Samen maken we morgen.

 ONDERDEEL VAN DE SCHAGEN GROEP

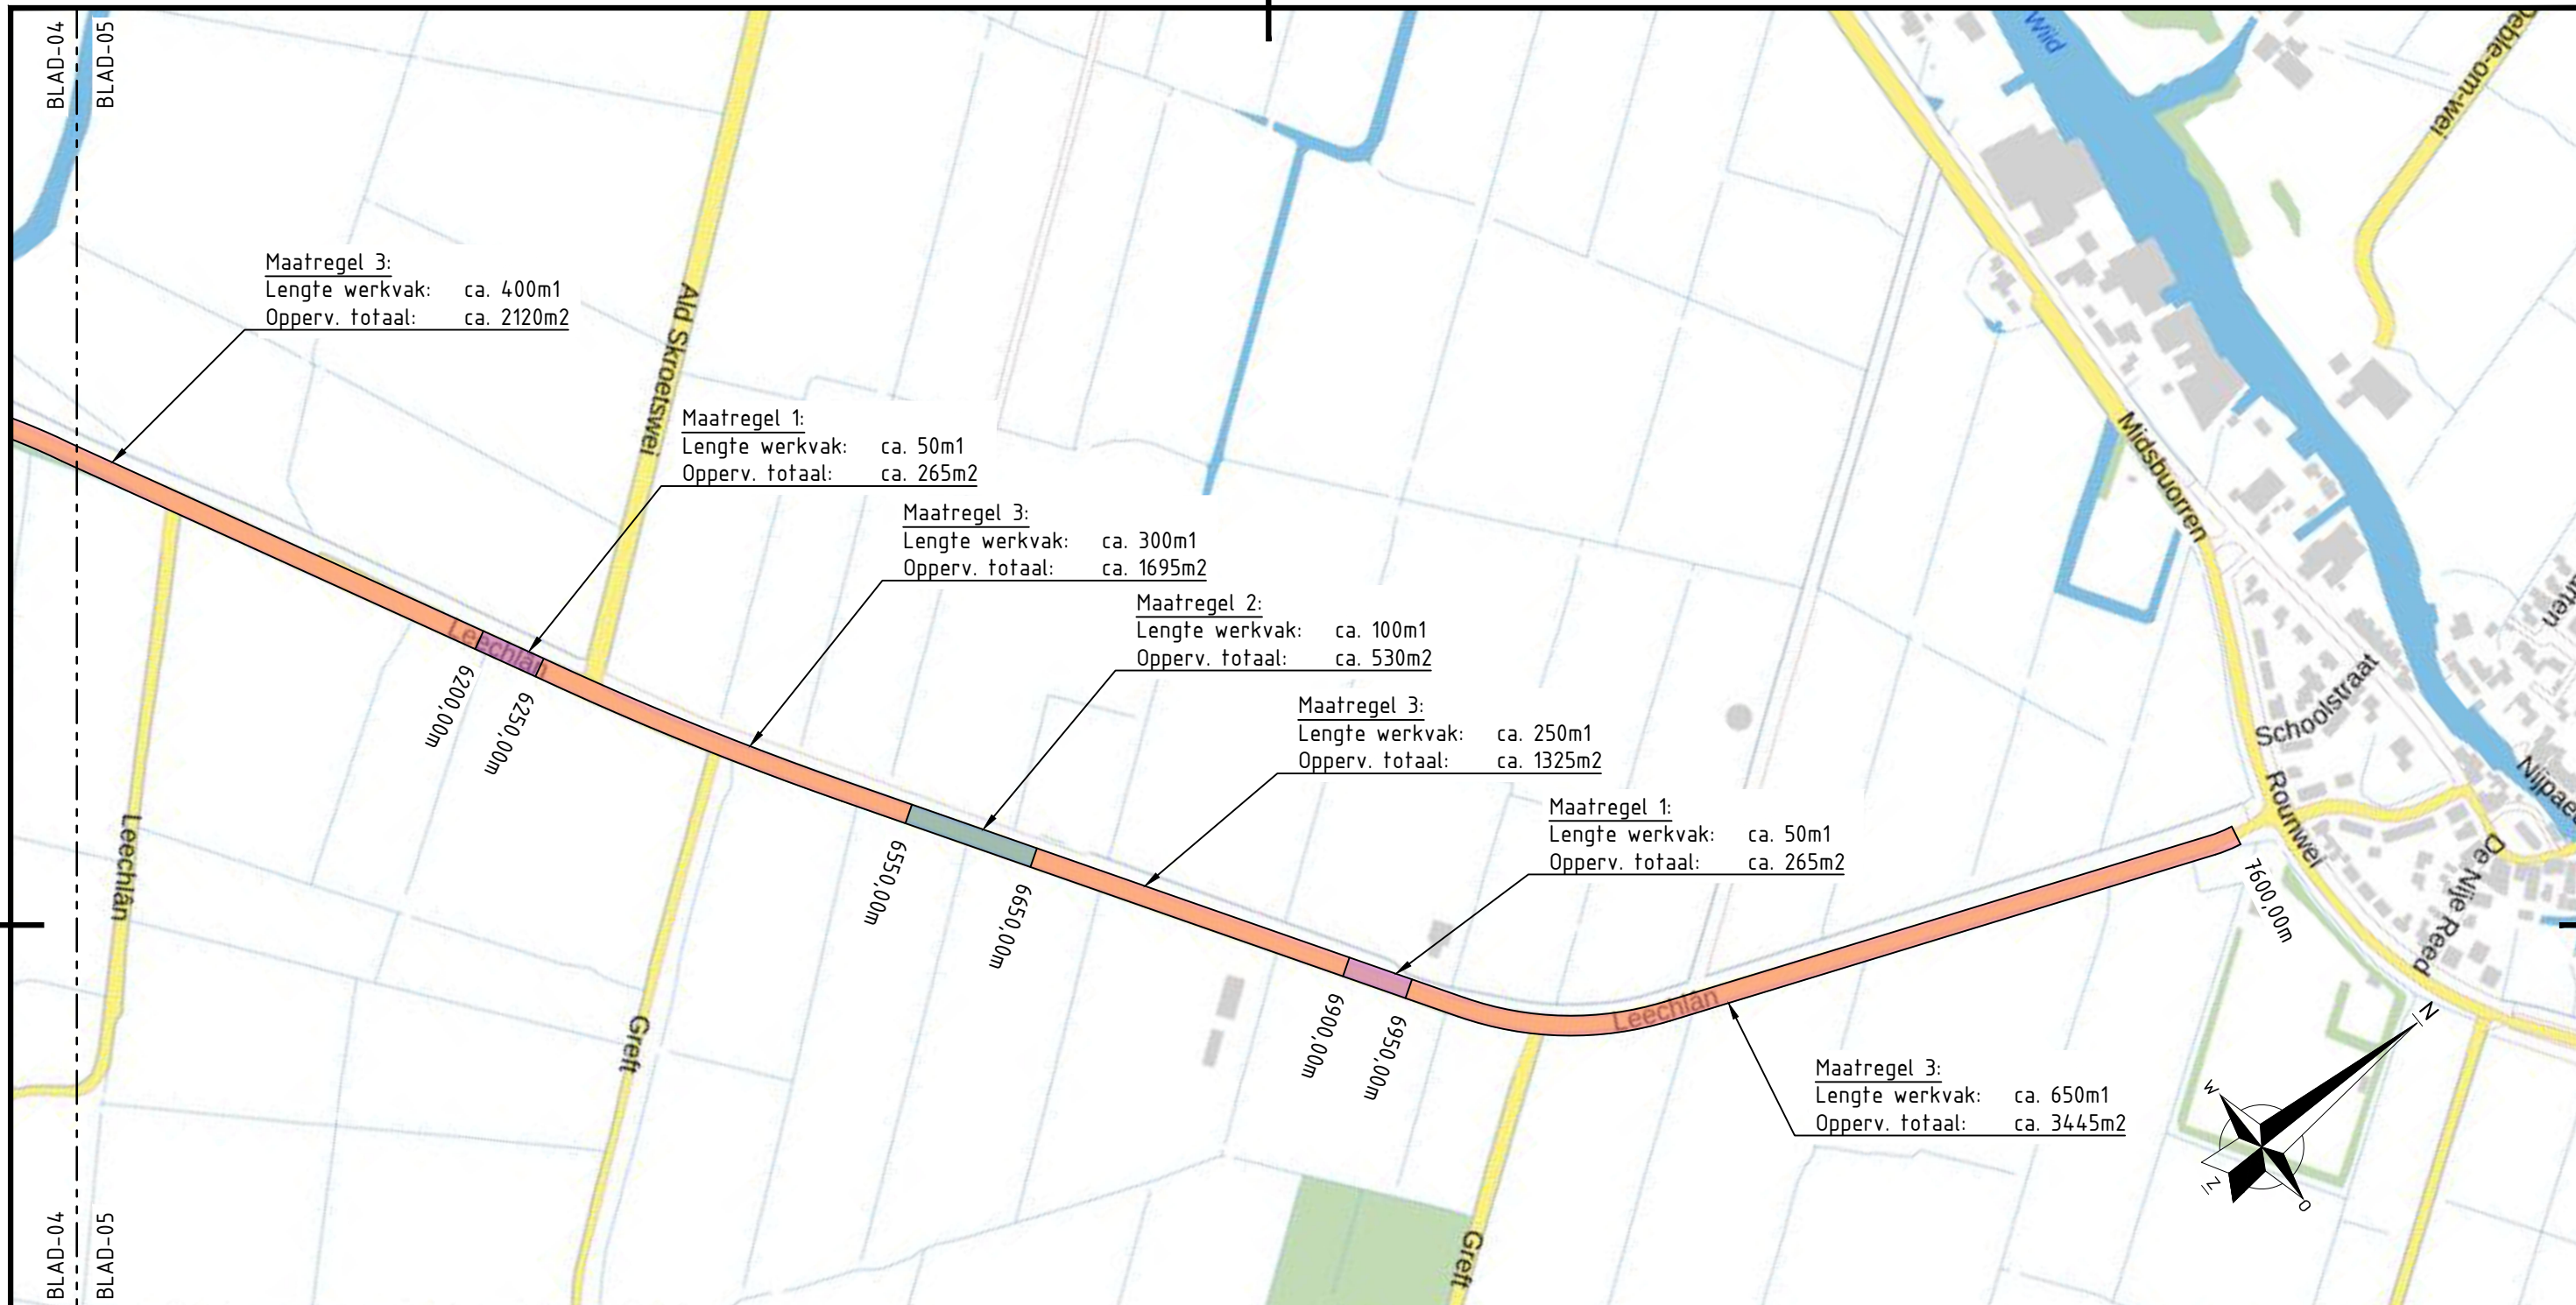

MAATREGELEN:		Totaal (m2)
<div></div> Maatregel 1:		5585,00m2
- Gehele asfalconstructie en eventueel fundering		
<div></div> Maatregel 2:		4195,00m2
- Dek- en tussenlaag en eventuele bakken		
<div></div> Maatregel 3:		30675,00m2
- Deklaag vervangen en eventuele bakken		

Wegbreedte: variabel 5,30 tot en met 8,00 m1



Schagen Infra B.V.
Postbus 619
8000 AP Zwolle

Hanzeweg 21
8061 RC Zwolle

T 038 - 477 17 41
Info@schageninfra.nl
www.schageninfra.nl

Opdrachtgever	Gemeente Leeuwarden	-	-	-	-	-	-
Project	Onderhoud asfaltv. 2021 buitengebied fase 1	-	-	-	-	-	-
Onderdeel	Overzichtstekening - Grou-Warten - Blad-04	Wijz.	Datum	Omschrijving	Get.	Gec.	Vrg.

Datum: 30-03-2023 | Get.: THo | Gec.: LBr | Vrg.: LBr | Schaal: 1:5000 | Formaat: A3 | Project: S05561 | Teknr.: VHA-004 | Bladnr.: 4/4

Samen maken we morgen.

ONDERDEEL VAN DE SCHAGEN GROEP