


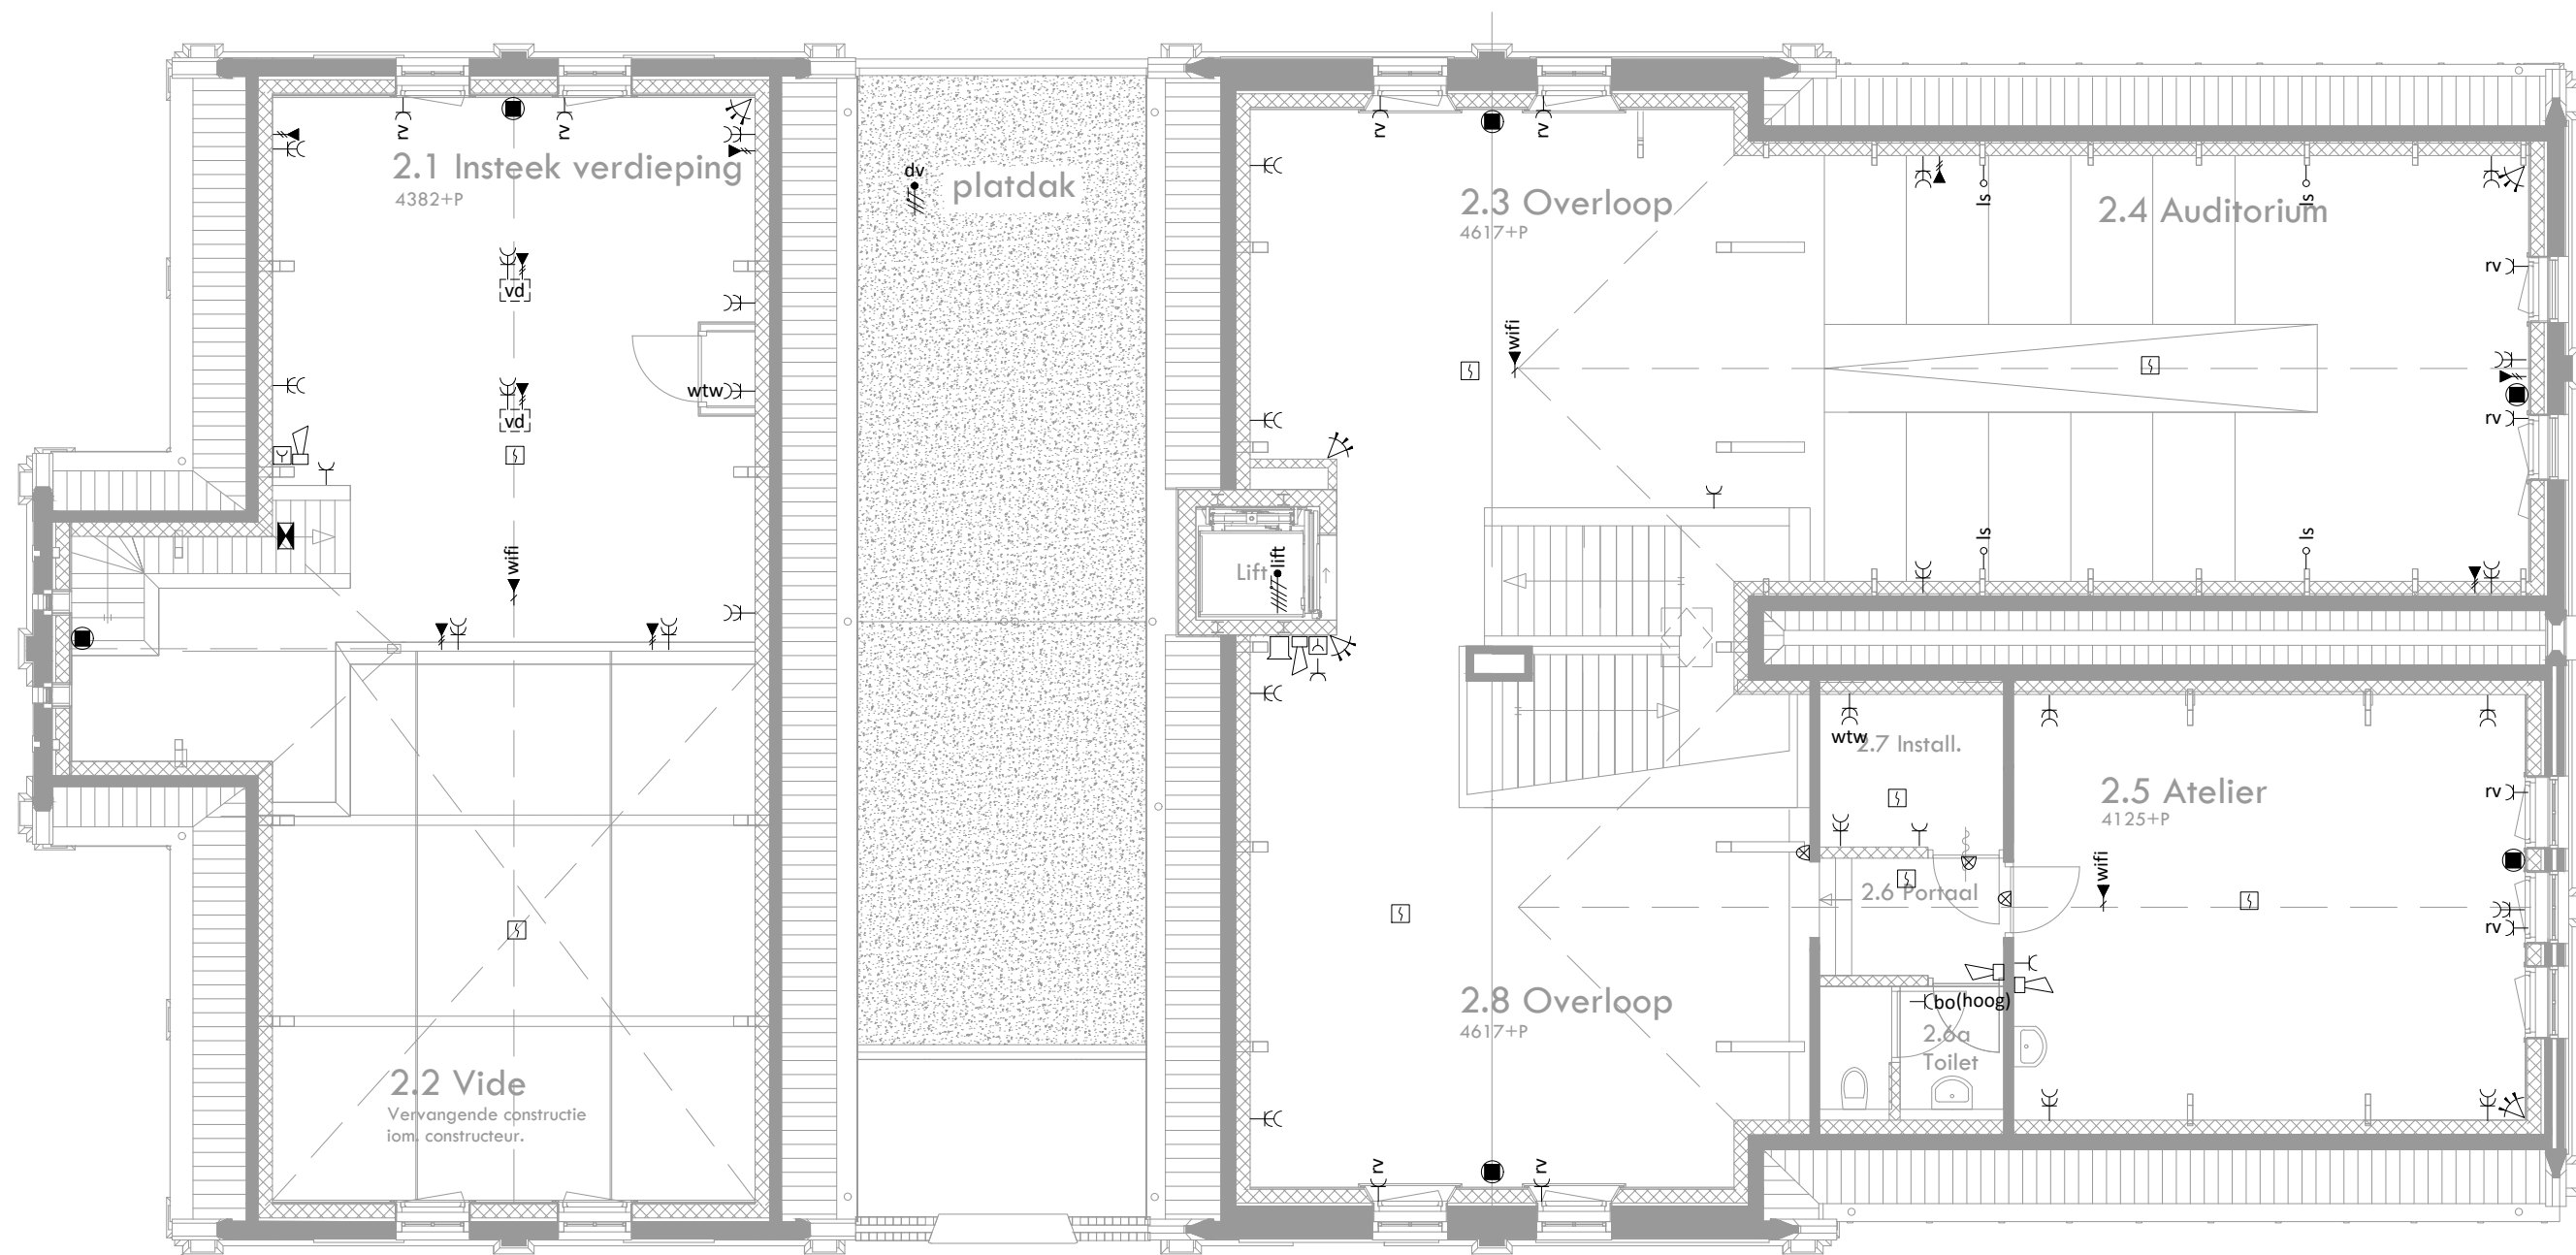

symbolenverklaring

	verdelinrichting
	mantelbuis
	subaardrail
	vloerdoos
	1-voudige wandcontactdoos
	2-voudige wandcontactdoos
	aansluitpunt 400V
	aansluitpunt 230V
	leeg aansluitpunt
	1-voudig aansluitpunt utp
	2-voudig aansluitpunt utp
	bedrukker
	schel
	miva binnenpost
	miva buitenpost
	inbraakcentrale
	codebedienpaneel
	ledig aansluitpunt paslezer
	bewegingsmelder inbraak wandmontage
	akoestische alarmgever
	magneetcontact
	glasbreukmelder
	flitslicht
	elektrisch slot
	camera recorder
	domecamera
	monitor camerabewaking
	automatische rookmelder
	handbrandmelder
	akoestische alarmgever brandalarm
	nevenindicator
	brandmeldcentrale
	flitslicht brandalarm
	sleutelbuis
	audio-visuele apparatuur
	boiler
	combimagnetron
	dakventilator
	elektrische deur
	elektrische slot
	signaalovernamepunt telecom
	koffieautomaat
	koelkast
	keukenmeubel
	patchkast
	paslezer
	regelkast
	radiator ventilator
	stoombevochtiger
	signaalovernamepunt CAI
	toevoerventilator
	verdeler vloerverwarming
	vaatwasmachine
	data-aansluiting voor wifizer
	wtw-unit