


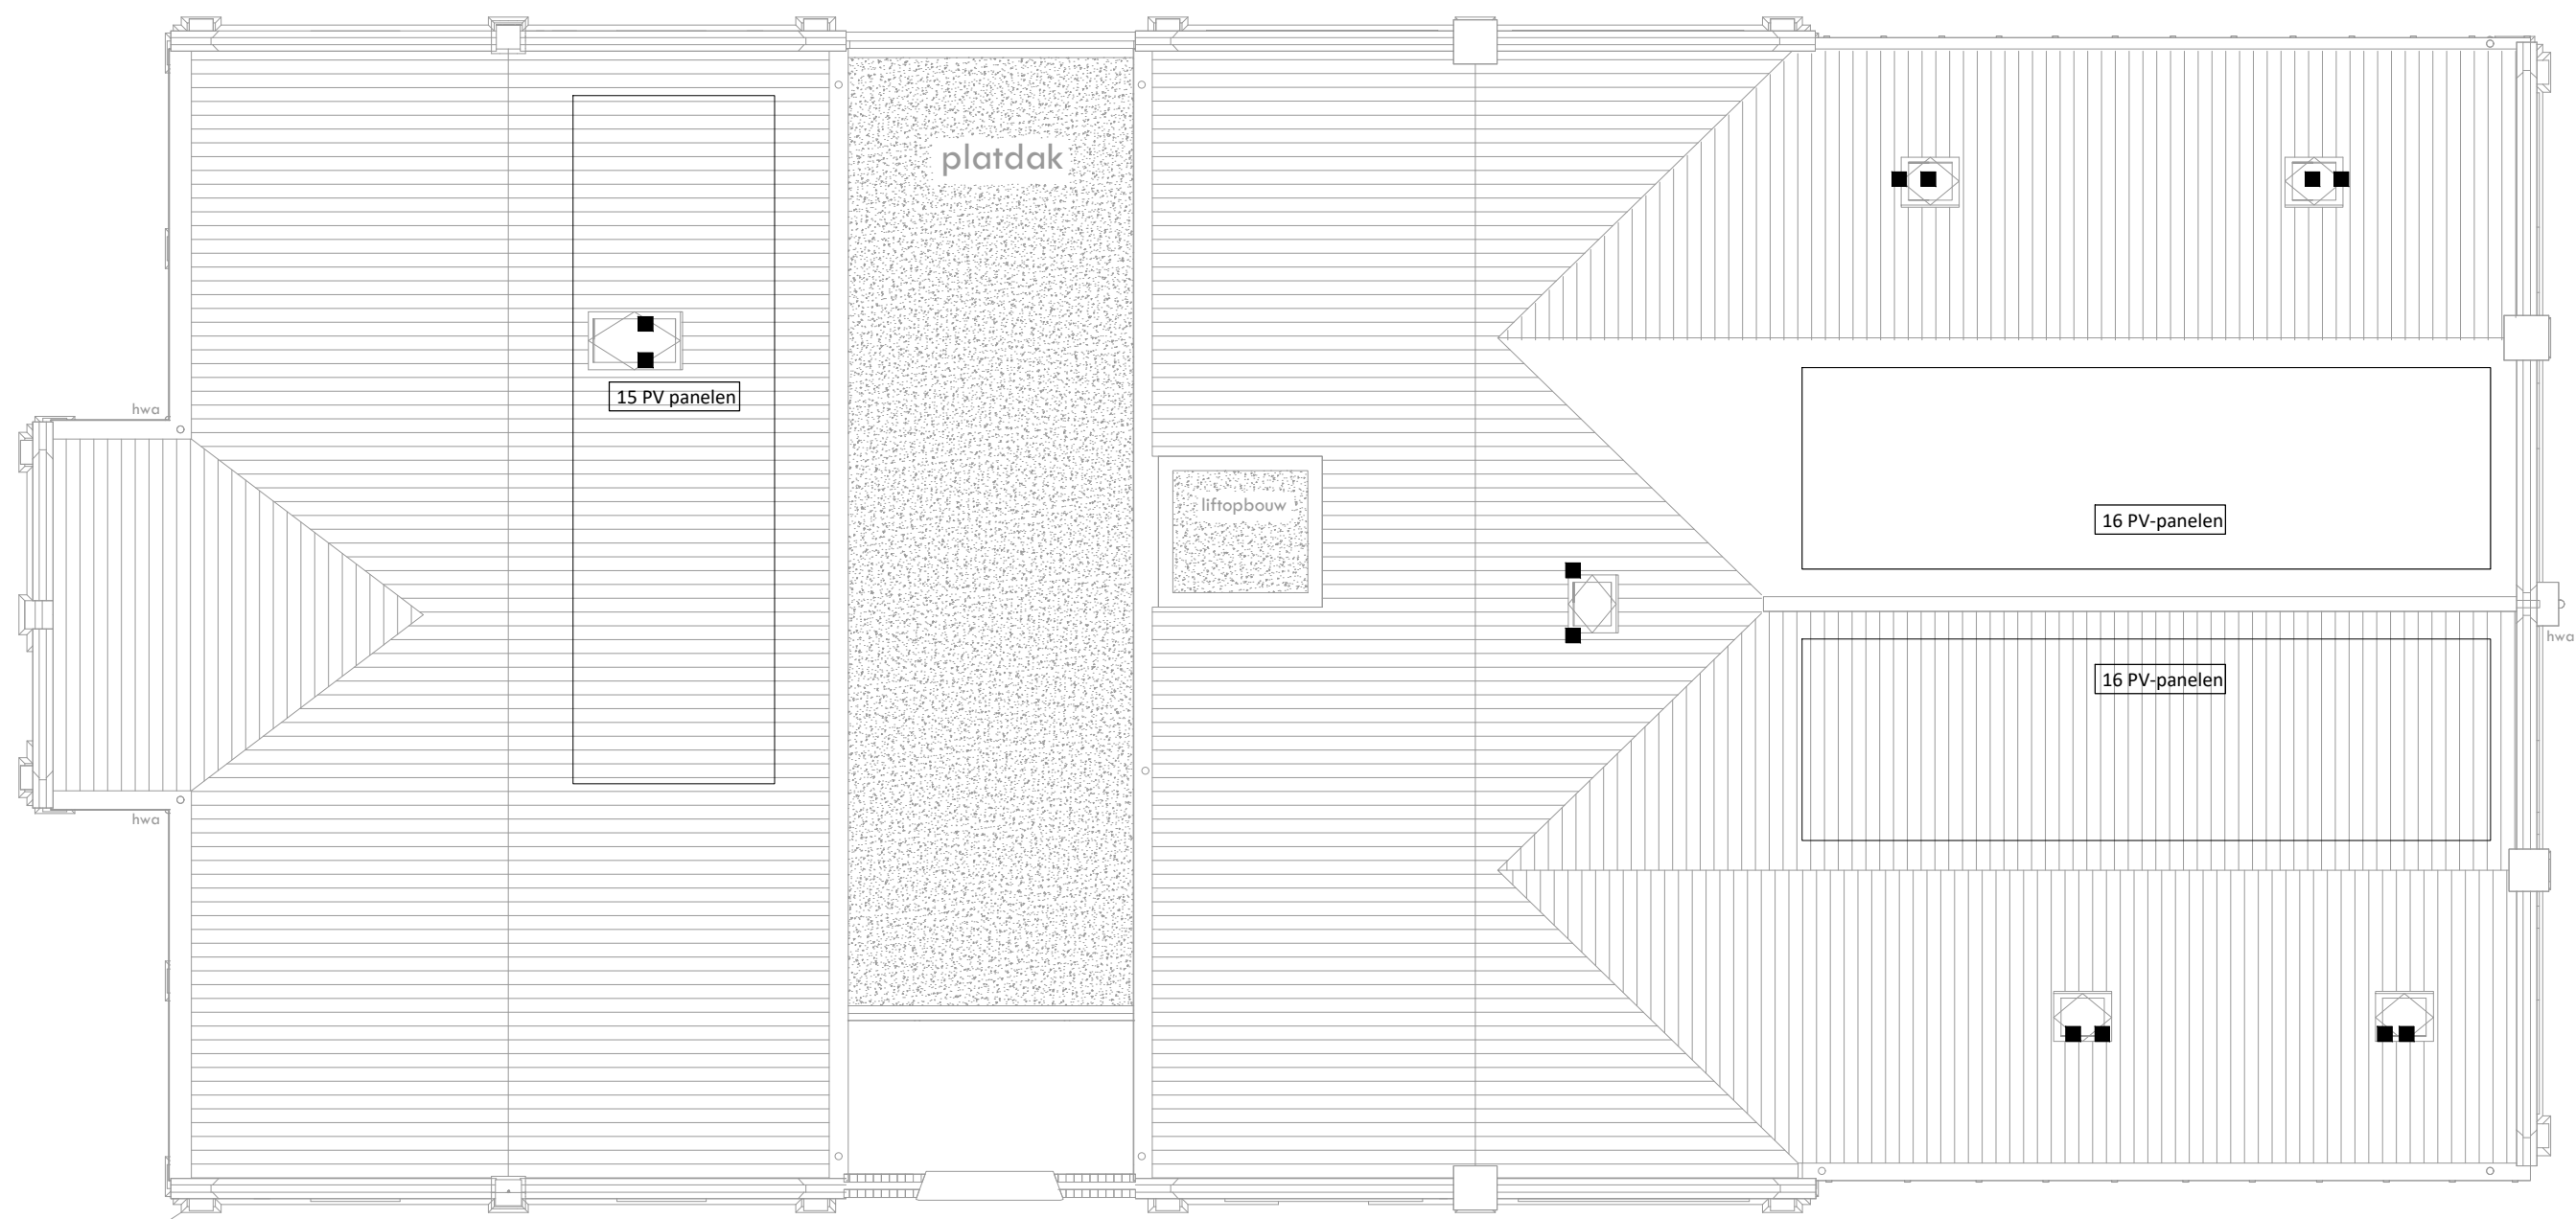

dak voorzien van bliksemafleiderinstallatie