


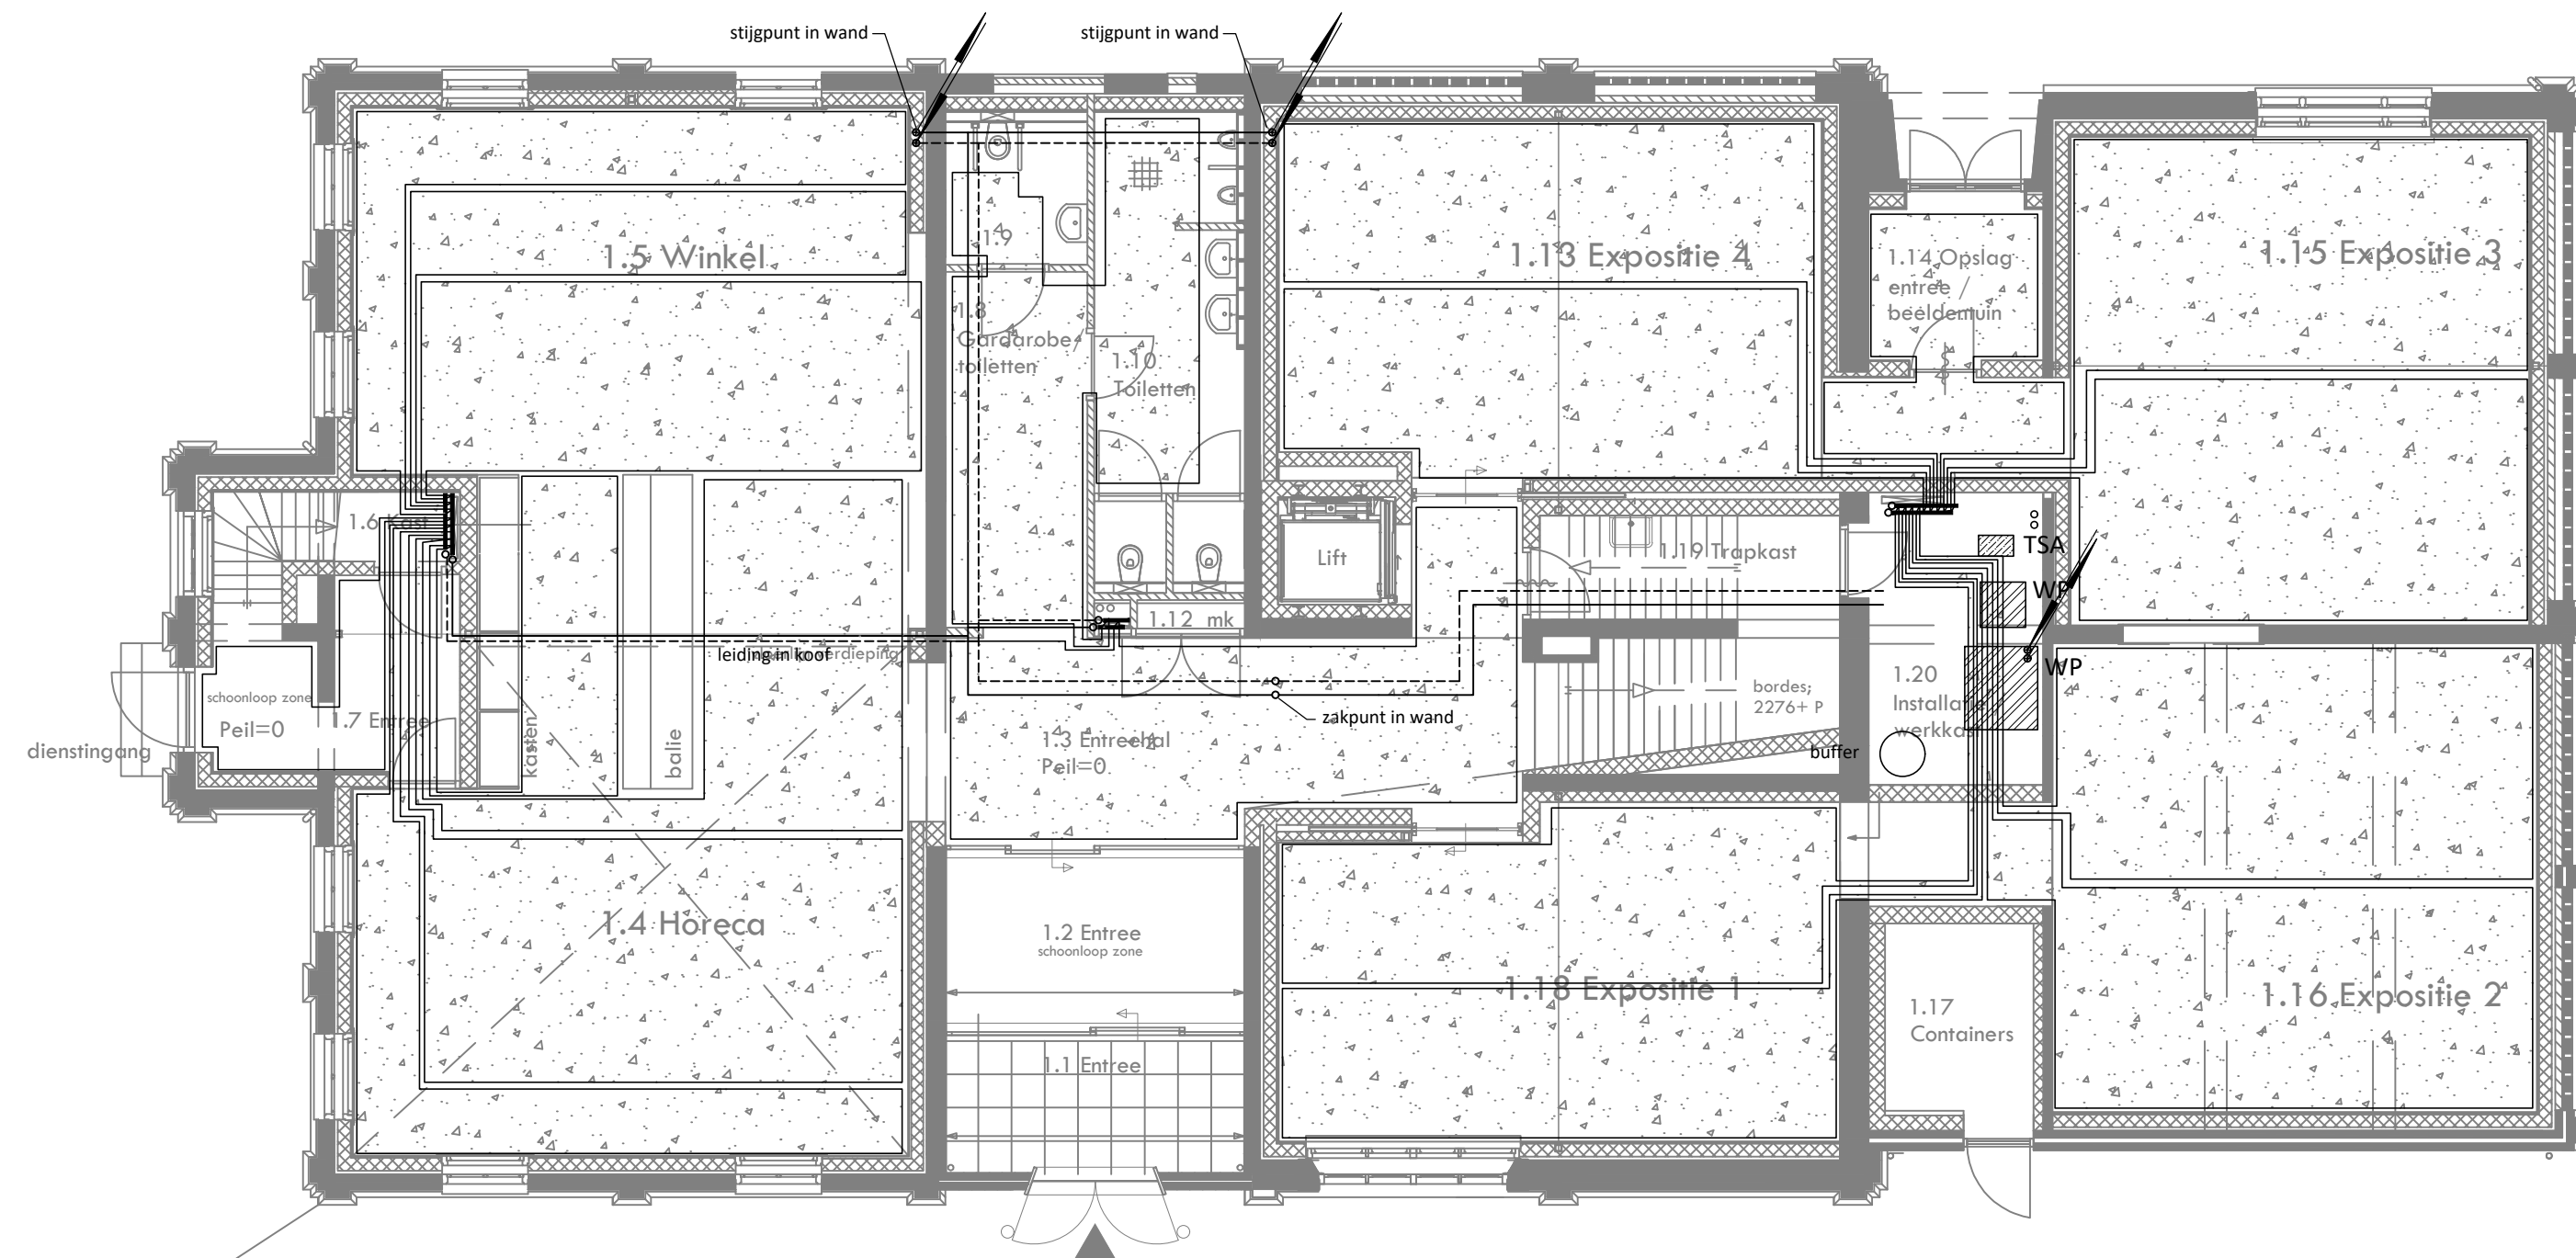

1232

project **Kunstcentrum De Ploeg**
kenmerk **20126**
onderdeel **Begane grond**
tekening **20126-B-W0**
betreft **Verwarming installatie**
blad **W2**
schaal **1:100**
datum **30-06-2023**