


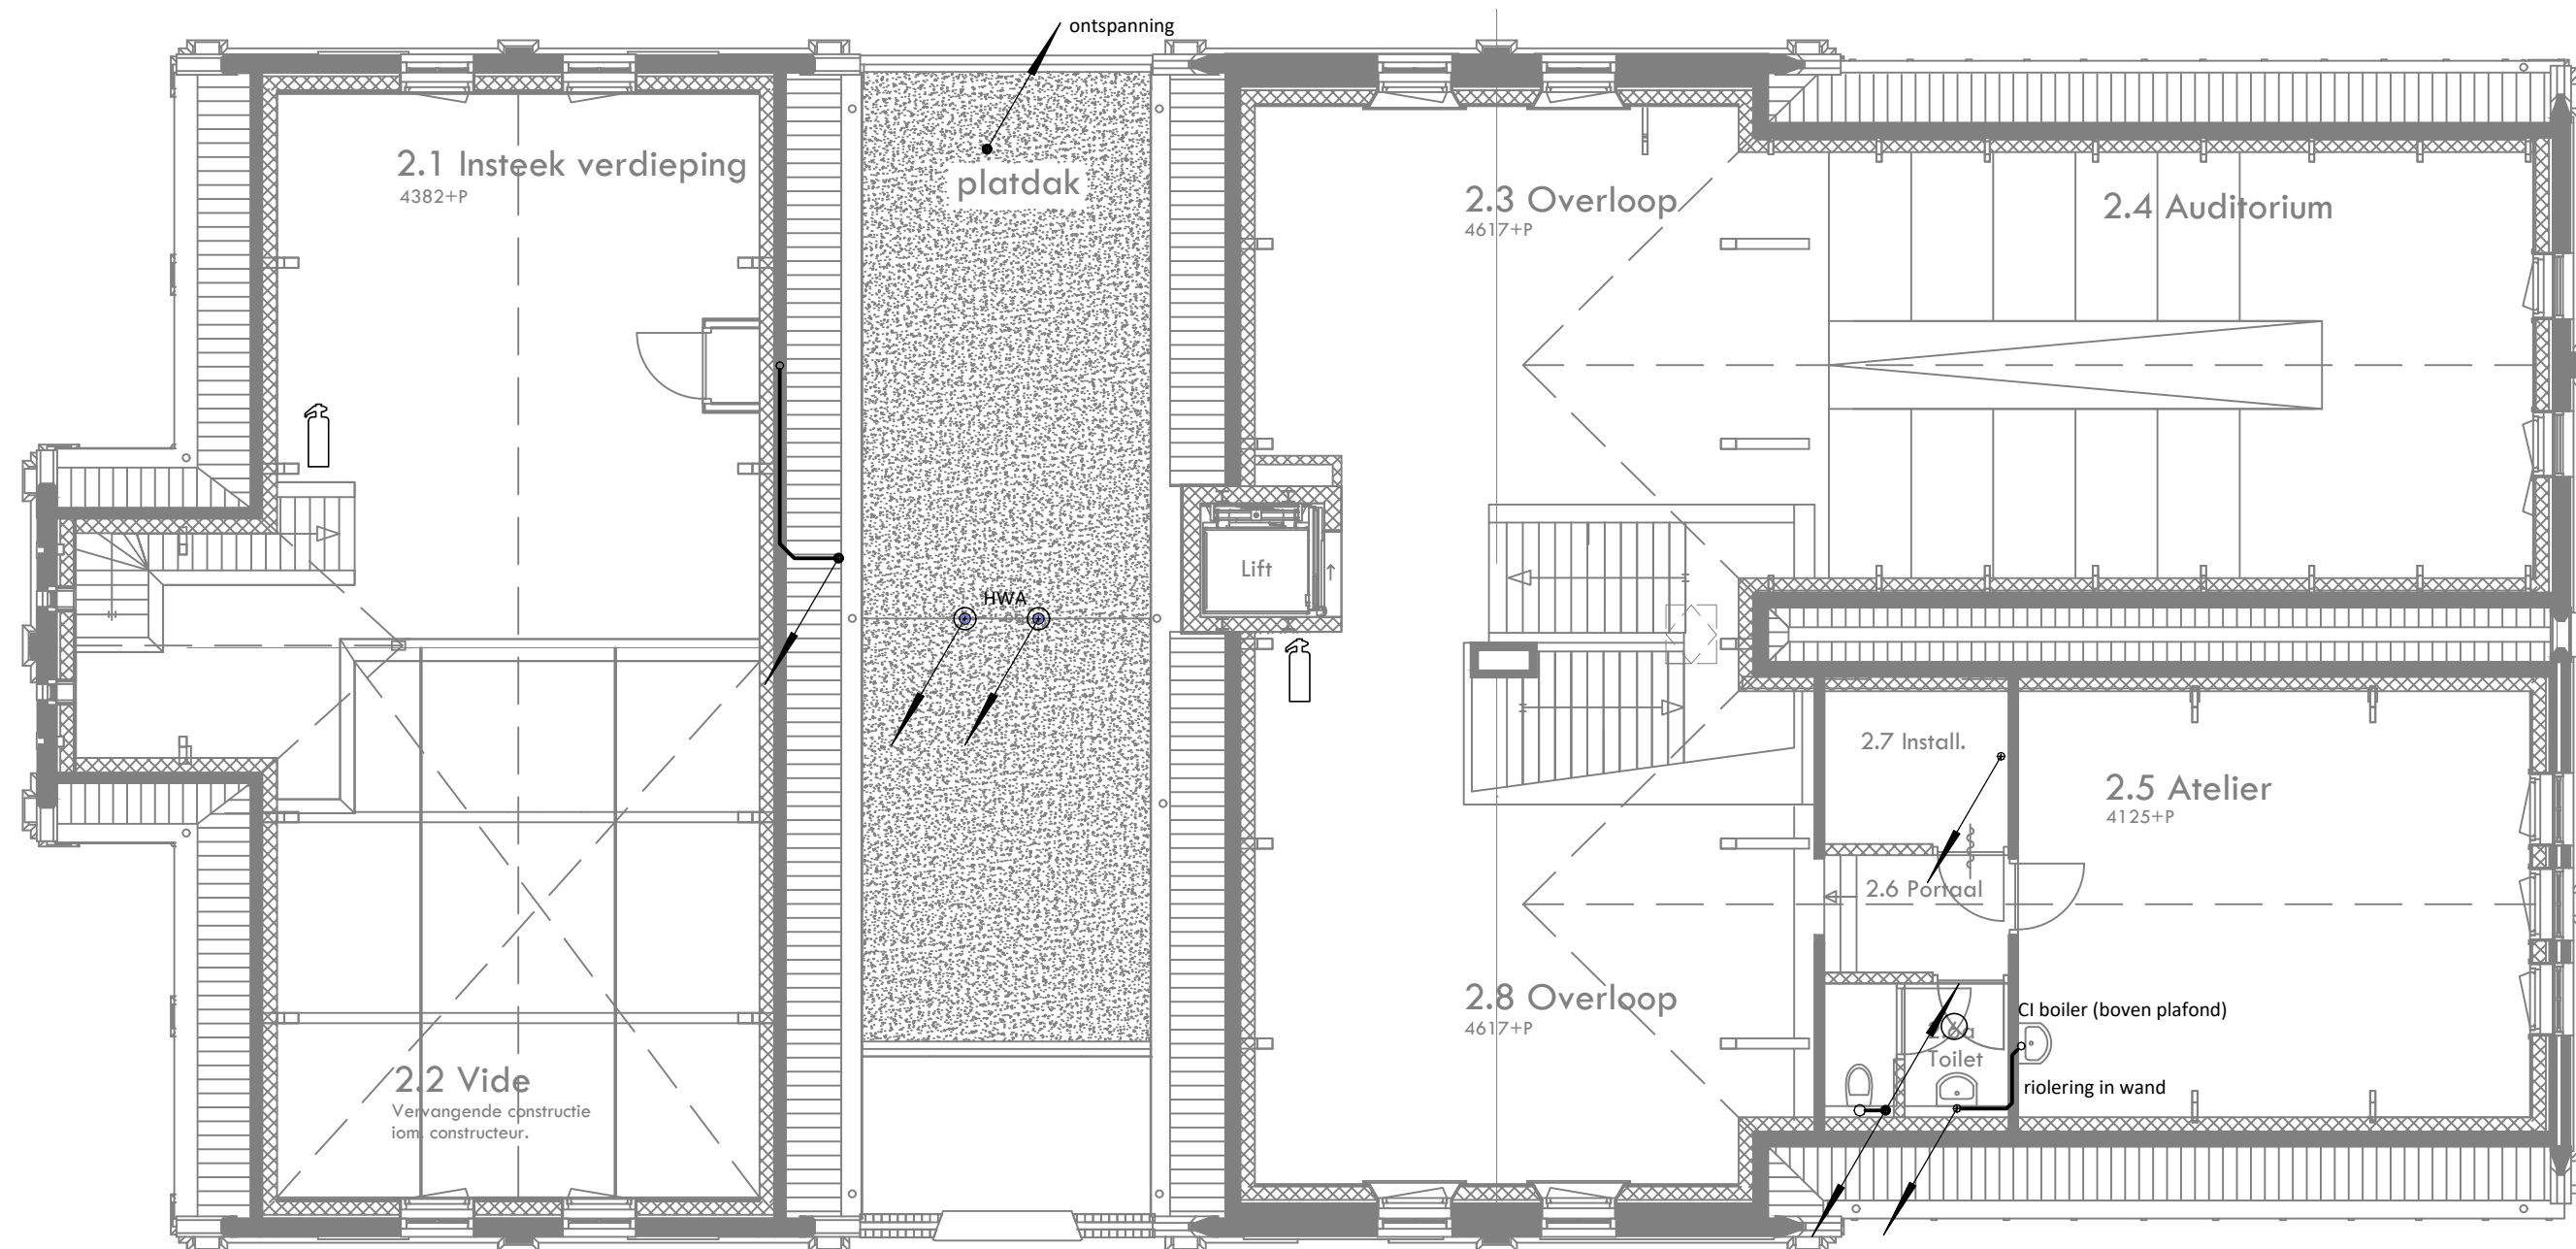

hemelwaterafvoer
riolering
riolering onder vloer

handblusser

1232

project **Kunstcentrum De Ploeg**
kenmerk **20126**
onderdeel **Verdieping**
tekening **20126-B-W1**
betreft **Loodgieterswerk**
blad **W4**
schaal **1:100**
datum **30-06-2023**