


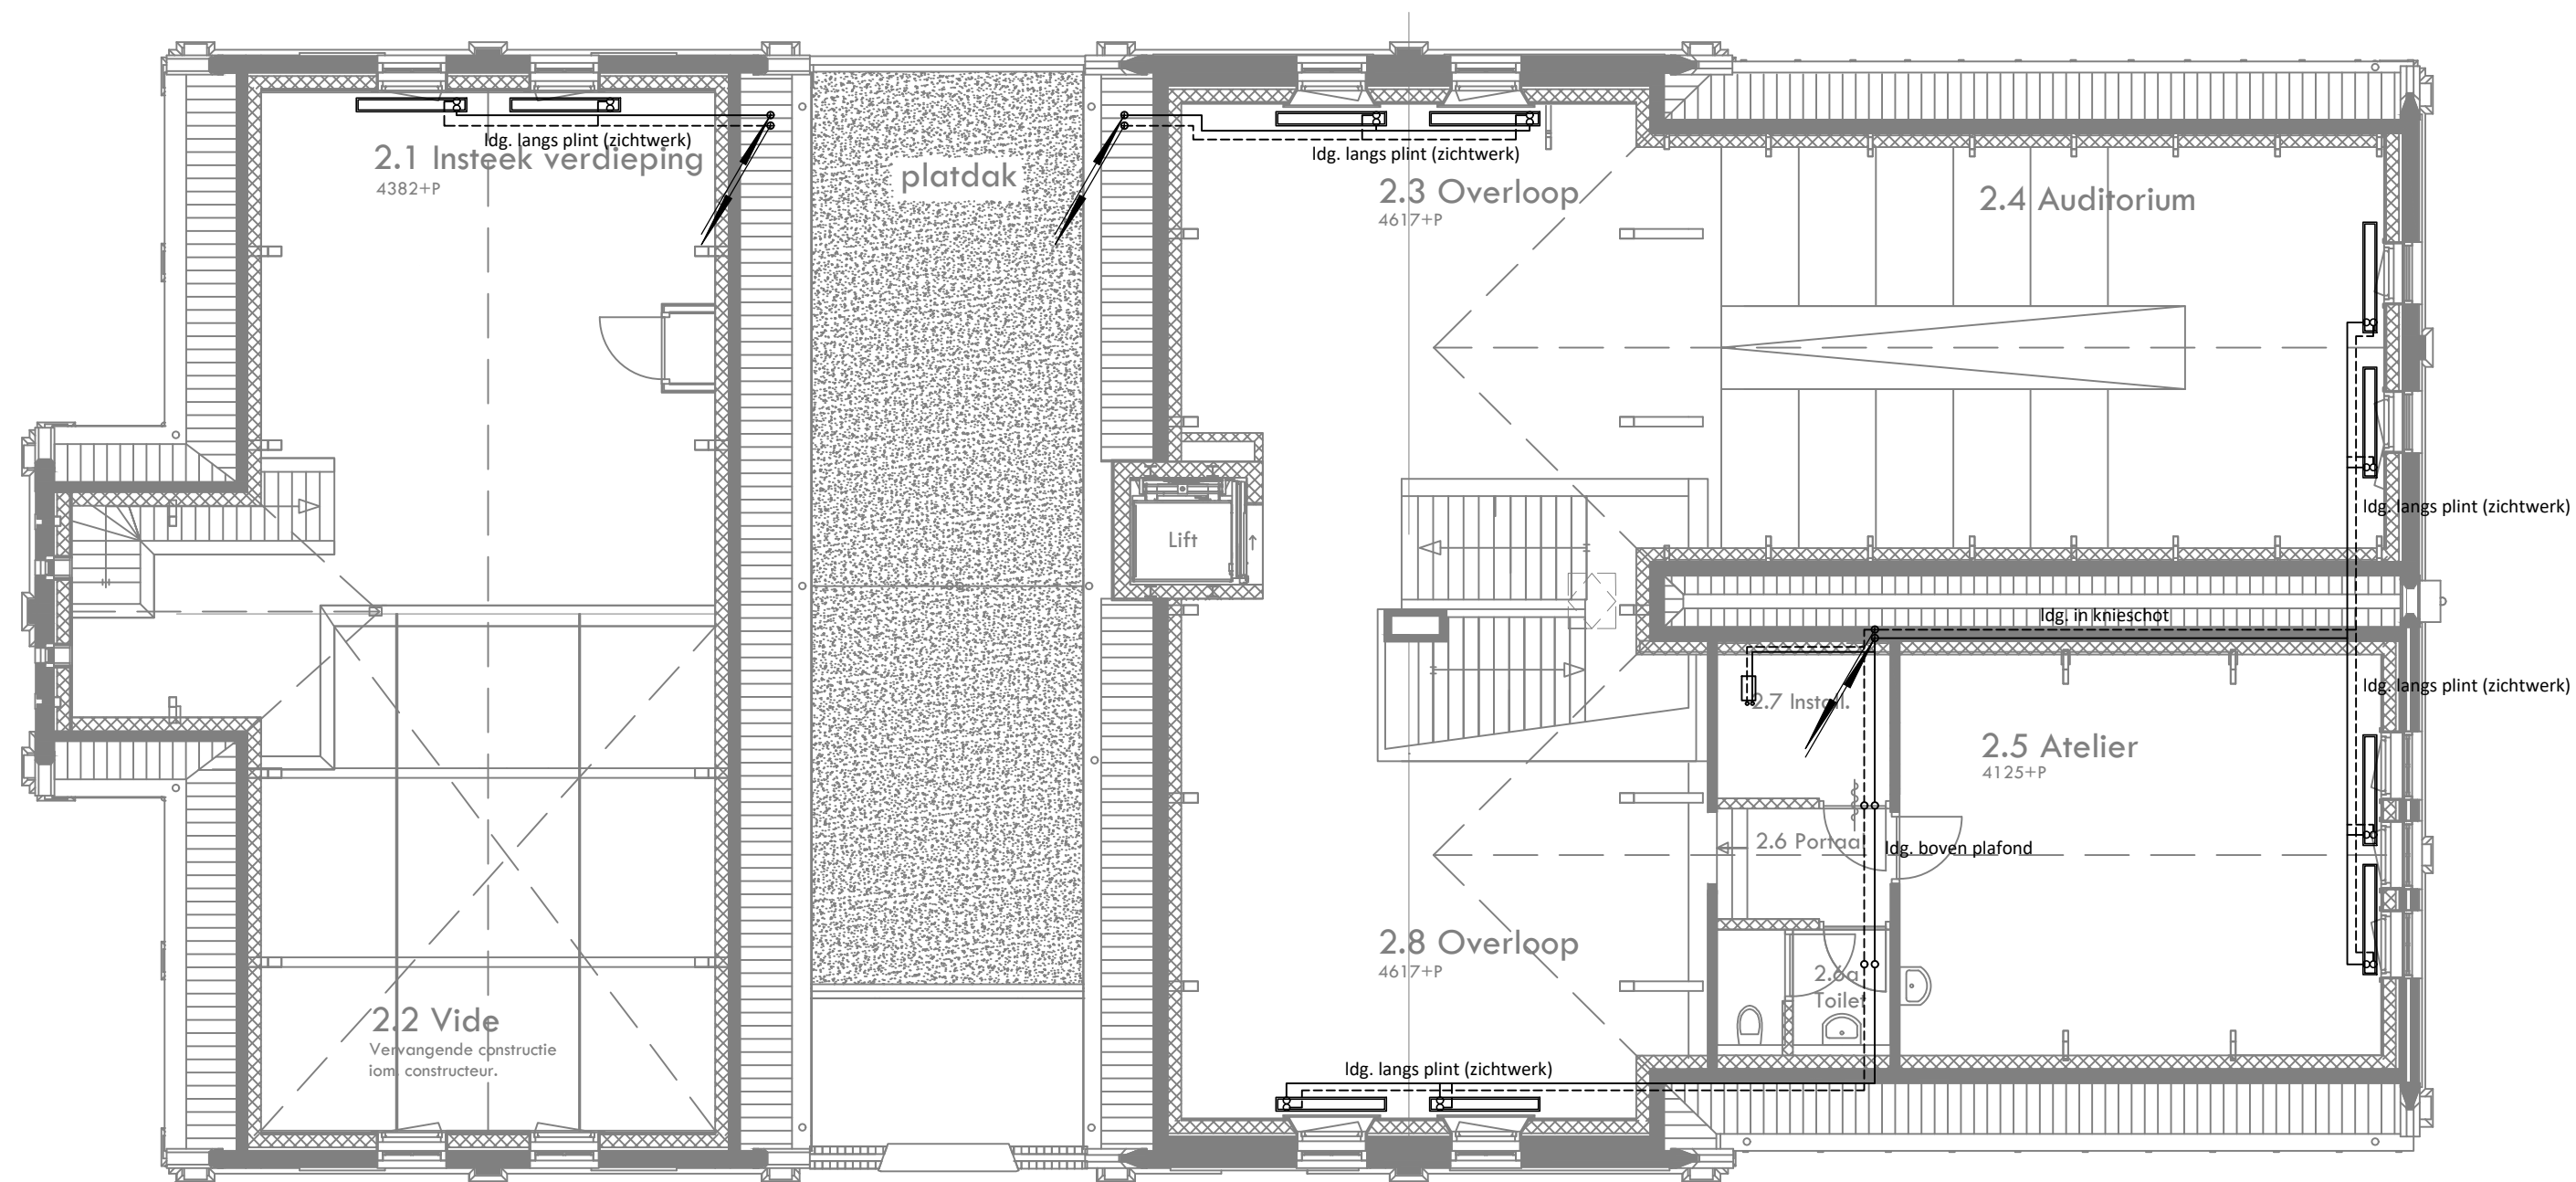

- cv aanvoer
- - - cv retour
- ldg. langs plint (zichtwerk) convector
- ldg. in knieschot vloerverwarming
- ldg. boven plafond vloerverwarmingsverdeler