




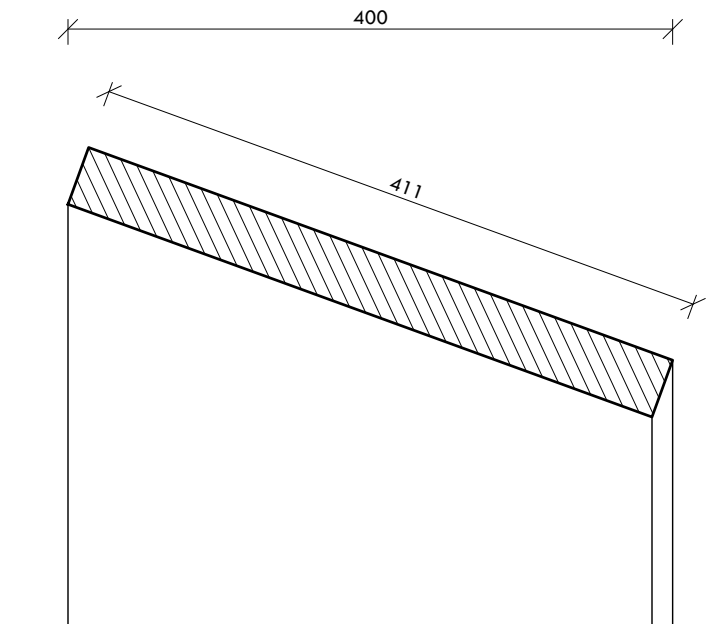

26

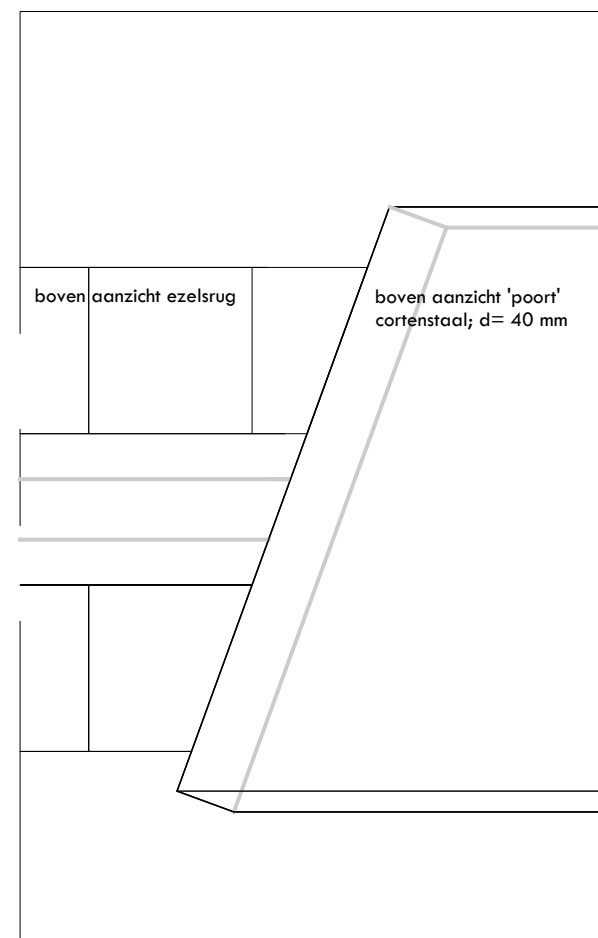


28

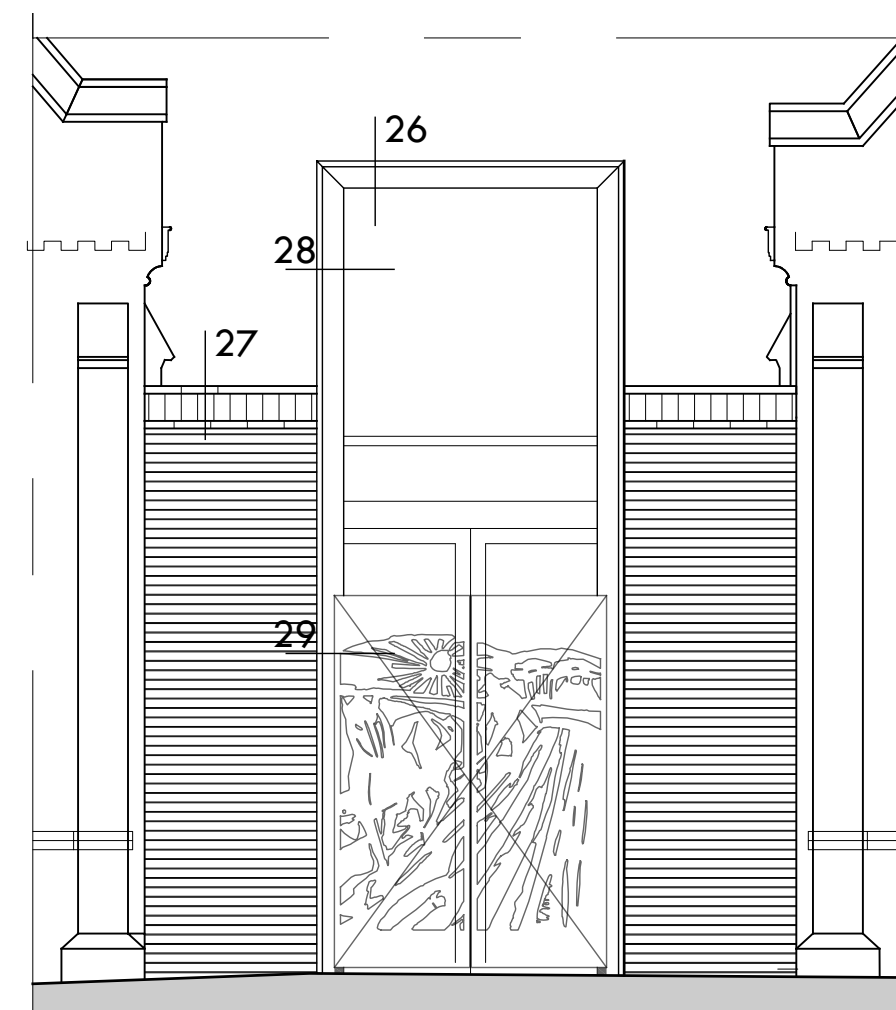


Aanzicht 'poort'
Schaal 1:50

Zie Blad B-26 Westgevel nieuw

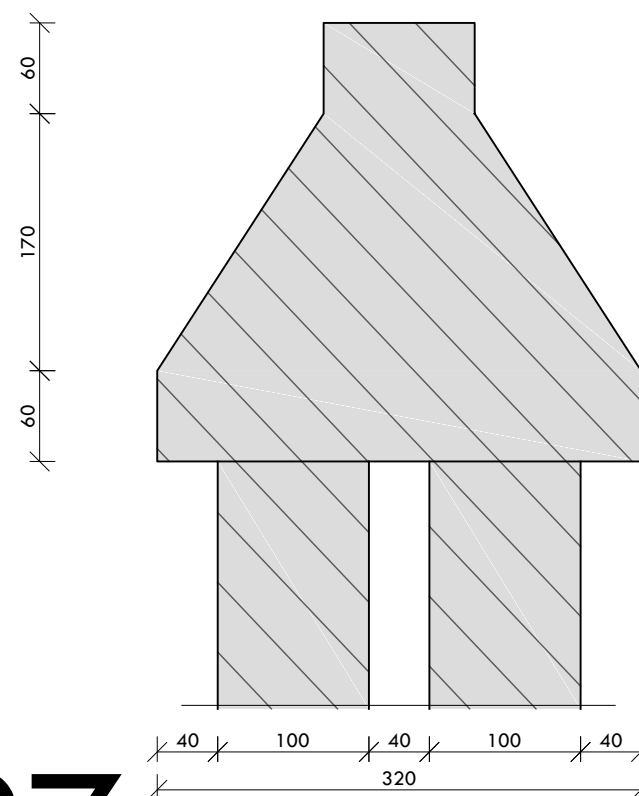

27

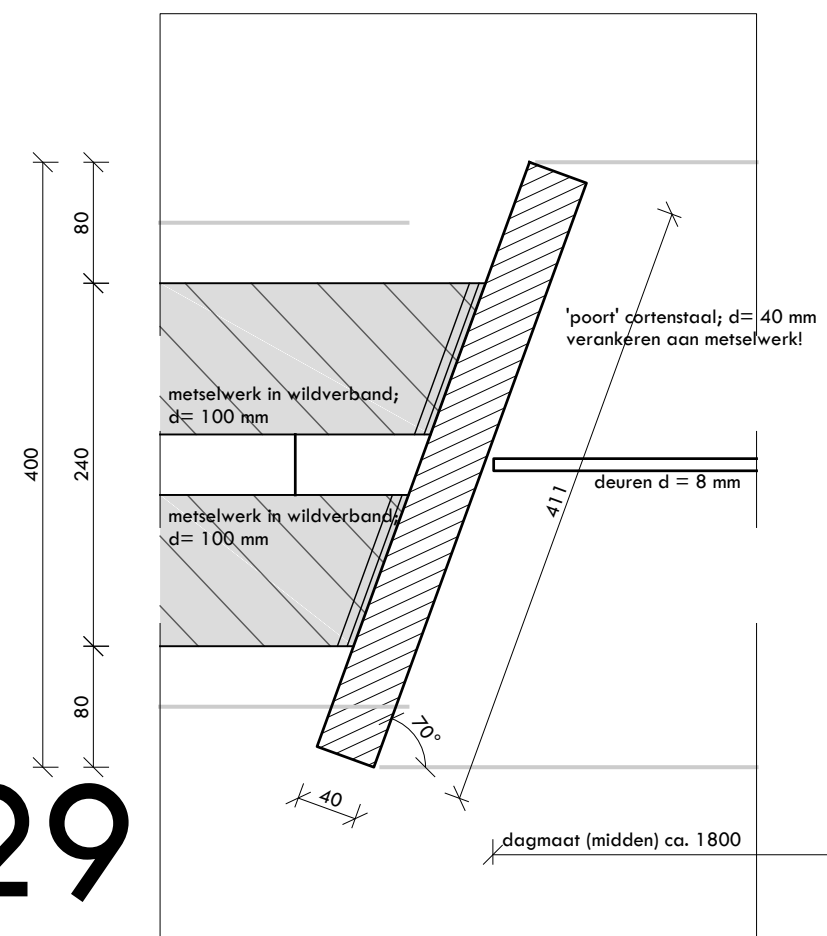

29

Alle maten in het werk te controleren.
Beton-, staal- en houtconstructies volgens Hado bv.
Installaties en bouwphysica volgens Bureau 1232.

Ontwerp: Jacob Veltman architect



onderdeel	Detail 26 - 29		formaat
			A3
datum	30-06-2023	schaal	1:5
			2022020
getekend	R. Kloosterman	gewijz.	-
			blad
			B-39.16