




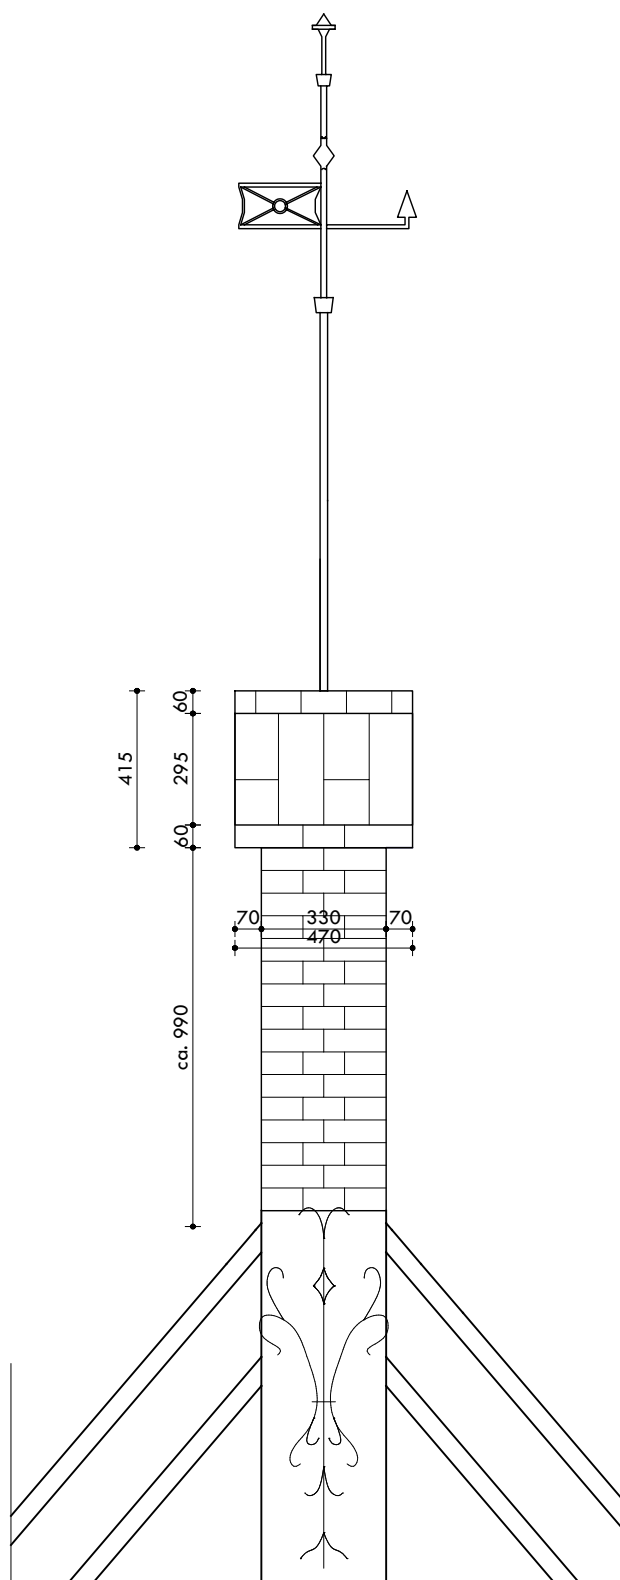

Principe detail windvaan op gemetselde pinakel  
Vooraanzicht  
Schaal 1:20

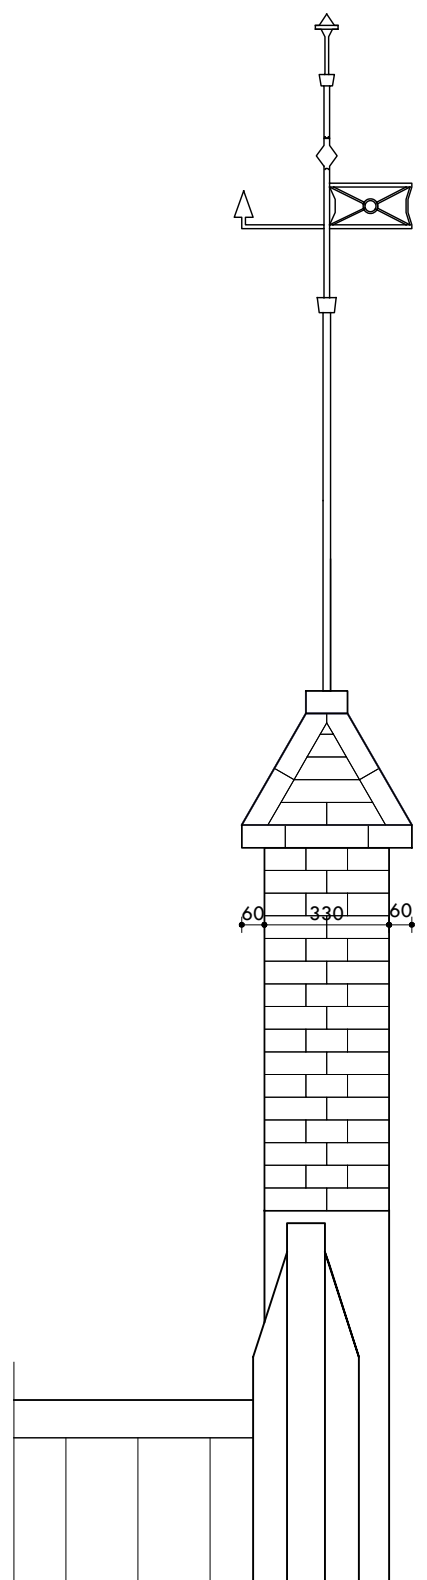

Principe detail windvaan op gemetselde pinakel  
Zijaanzicht  
Schaal 1:20

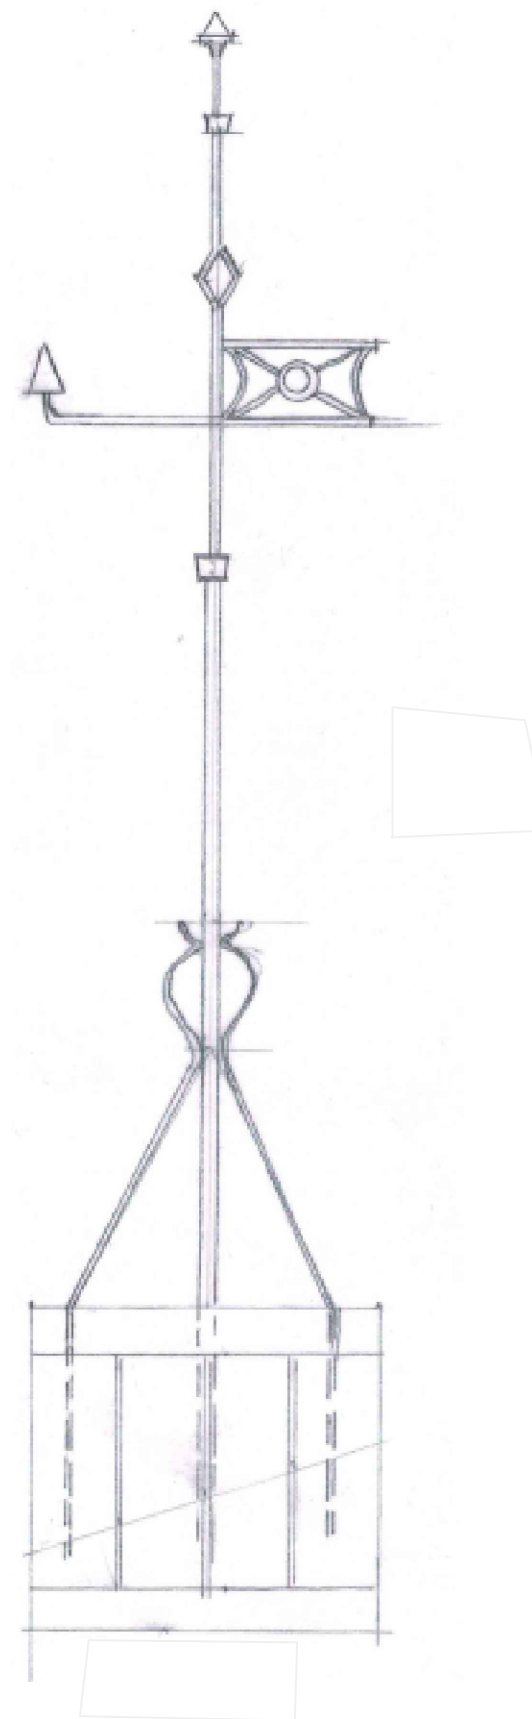

Principe schets windvaan op gemetselde pinakel  
Zijaanzicht  
Schaal 1:10

Alle maten in het werk te controleren.  
Beton-, staal- en houtconstructies volgens Hado bv.  
Installaties en bouwfysica volgens Bureau 1232.

Ontwerp: Jacob Veltman architect



| onderdeel | Details windvaan |         | formaat |
|-----------|------------------|---------|---------|
|           |                  |         | A3      |
| datum     | 30-08-2023       | schaal  | 1:5     |
|           |                  |         | 2022020 |
| getekend  | R. Kloosterman   | gewijz. | -       |
|           |                  |         | B-39.19 |