


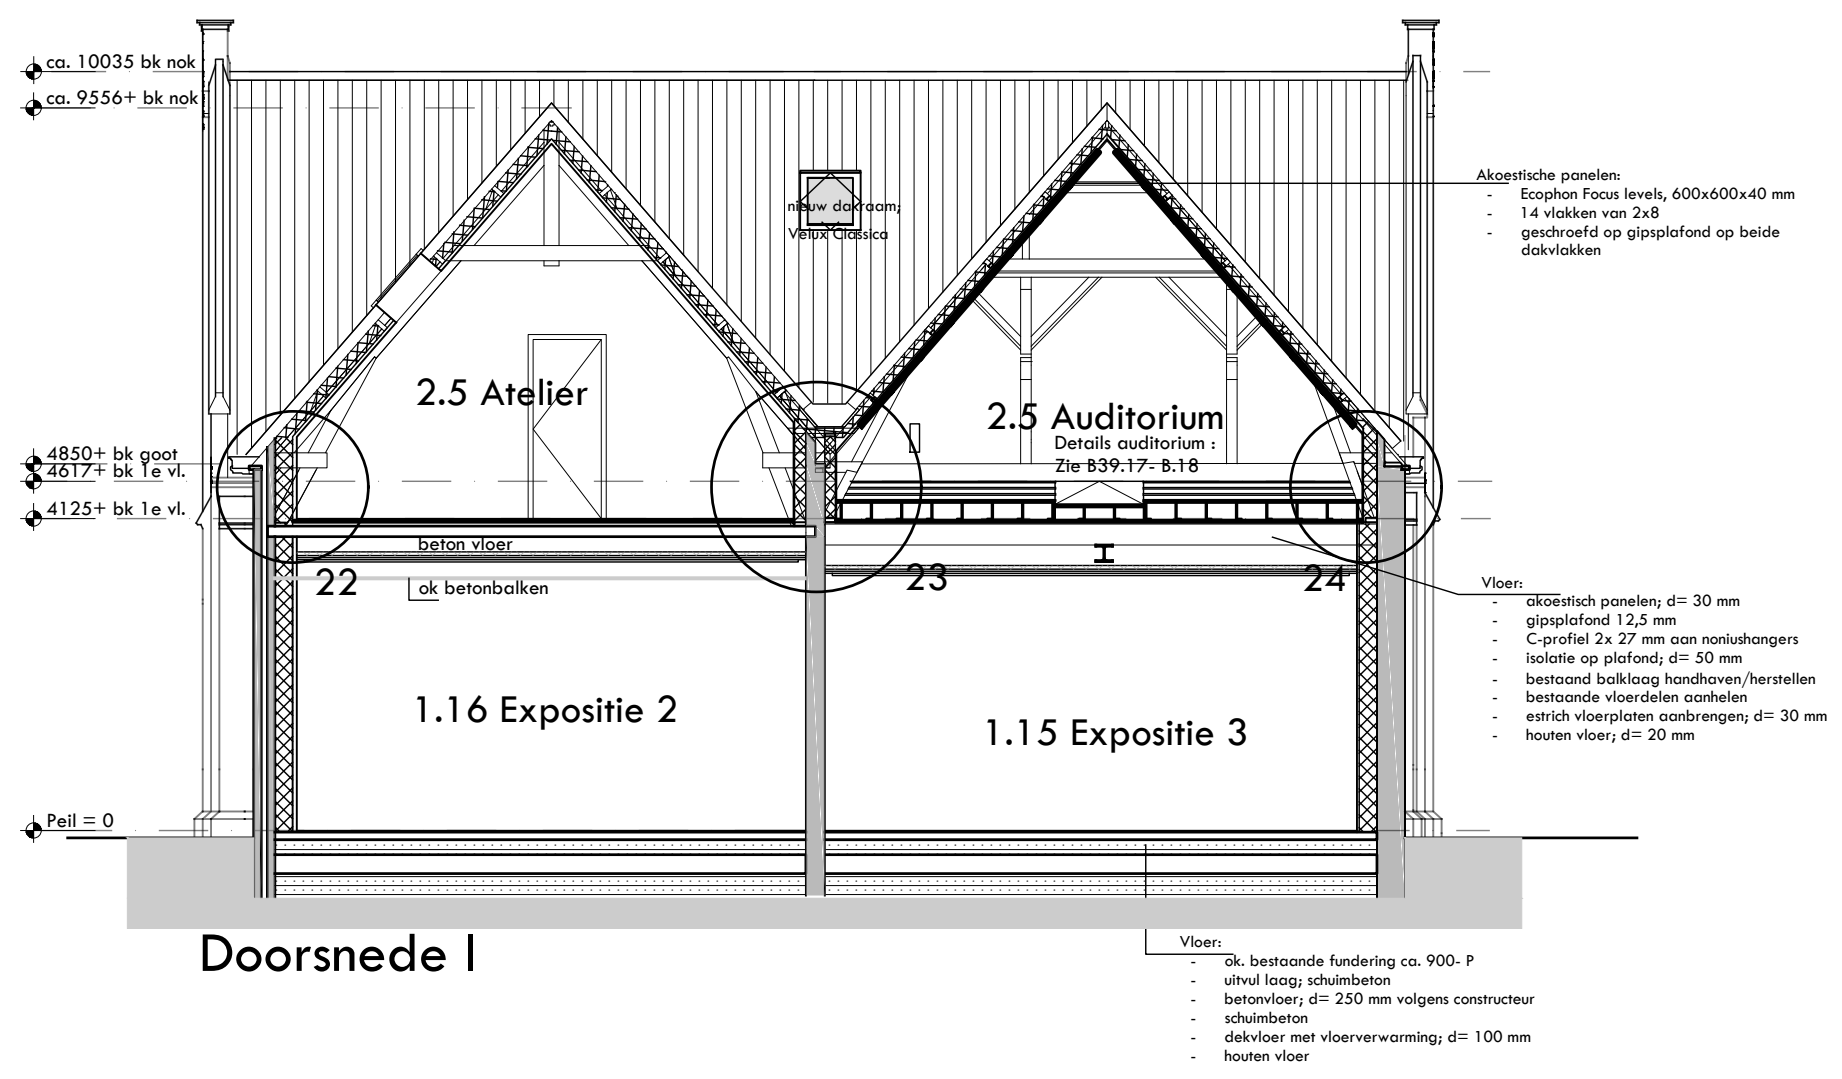

Alle maten in het werk te controleren.
Beton-, staal- en houtconstructies volgens Hado bv.
Installaties en bouwfysica volgens Bureau 1232.

Ontwerp: Jacob Veltman architect

onderdeel	Doorsnede I-I nieuw		formaat	A3
datum	30-06-2023	schaal	1:100	2022020
getekend	R. Kloosterman	gewijz.	-	B-40