

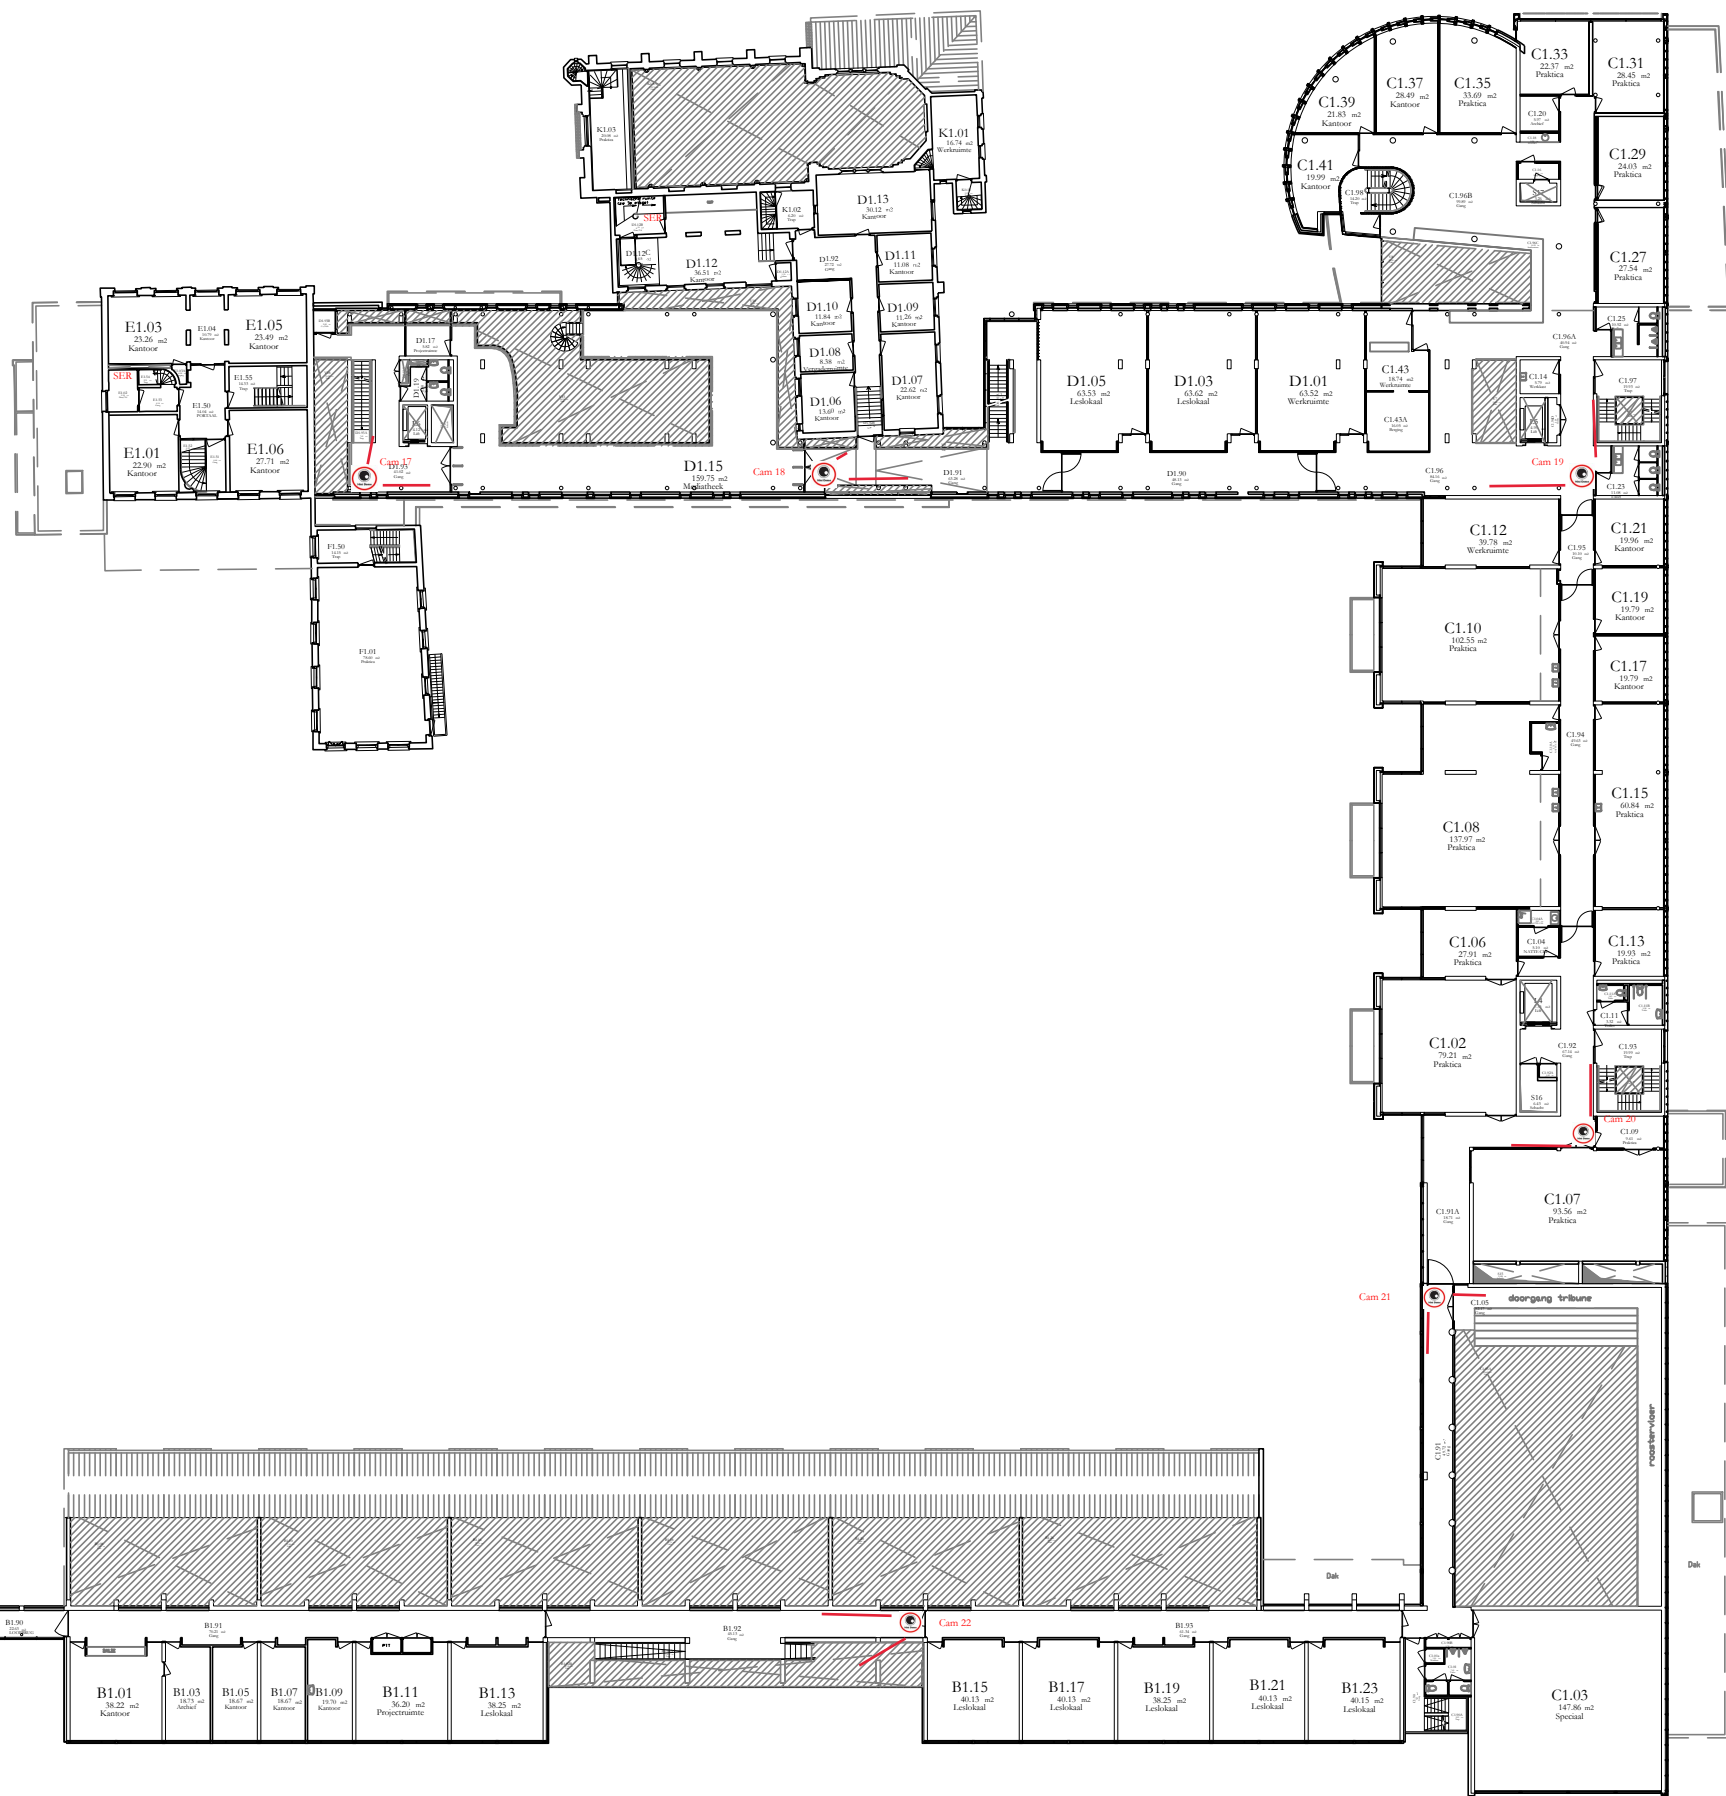





0 5 10m


	Begane Grond	Schaal: 1:500 A3
	Gebouw: ZP	15-10-2021
	Zwijnsenplein 1, Tilburg	ZP_00i



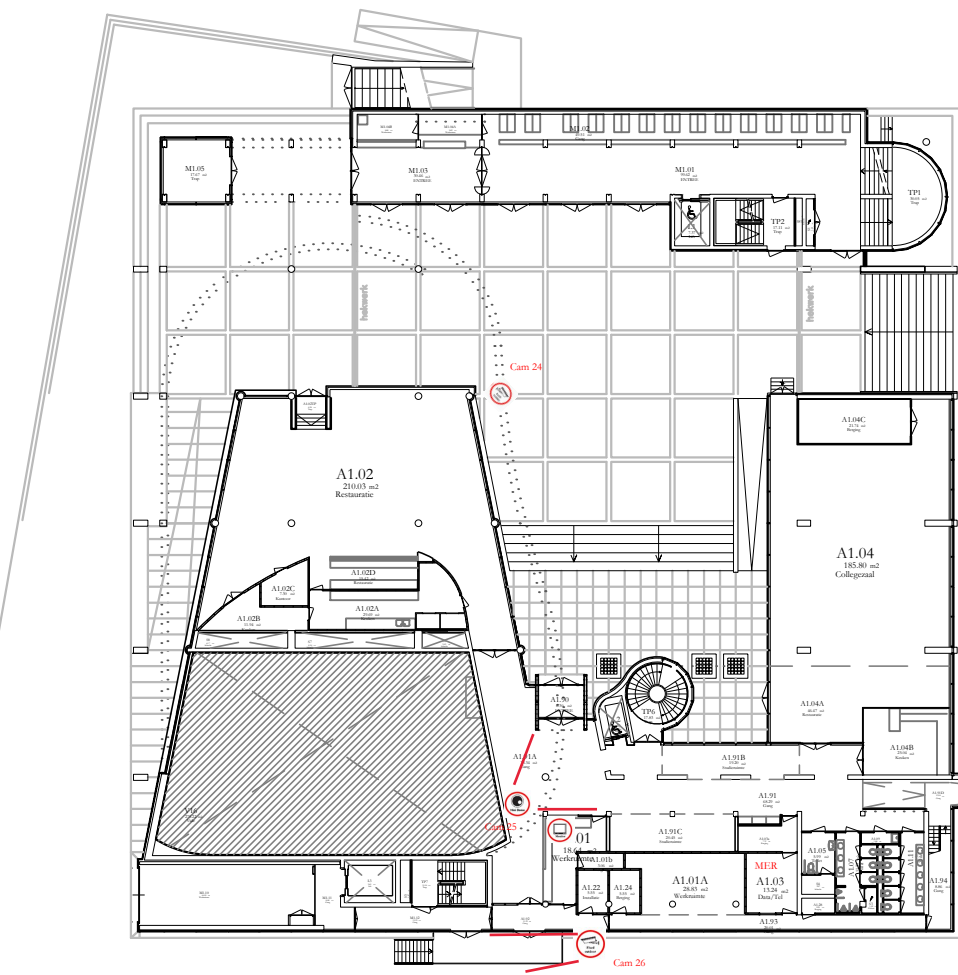


Tussenvloer 1e/2e etage

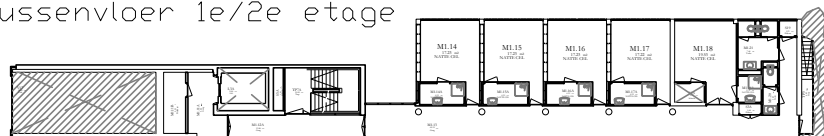

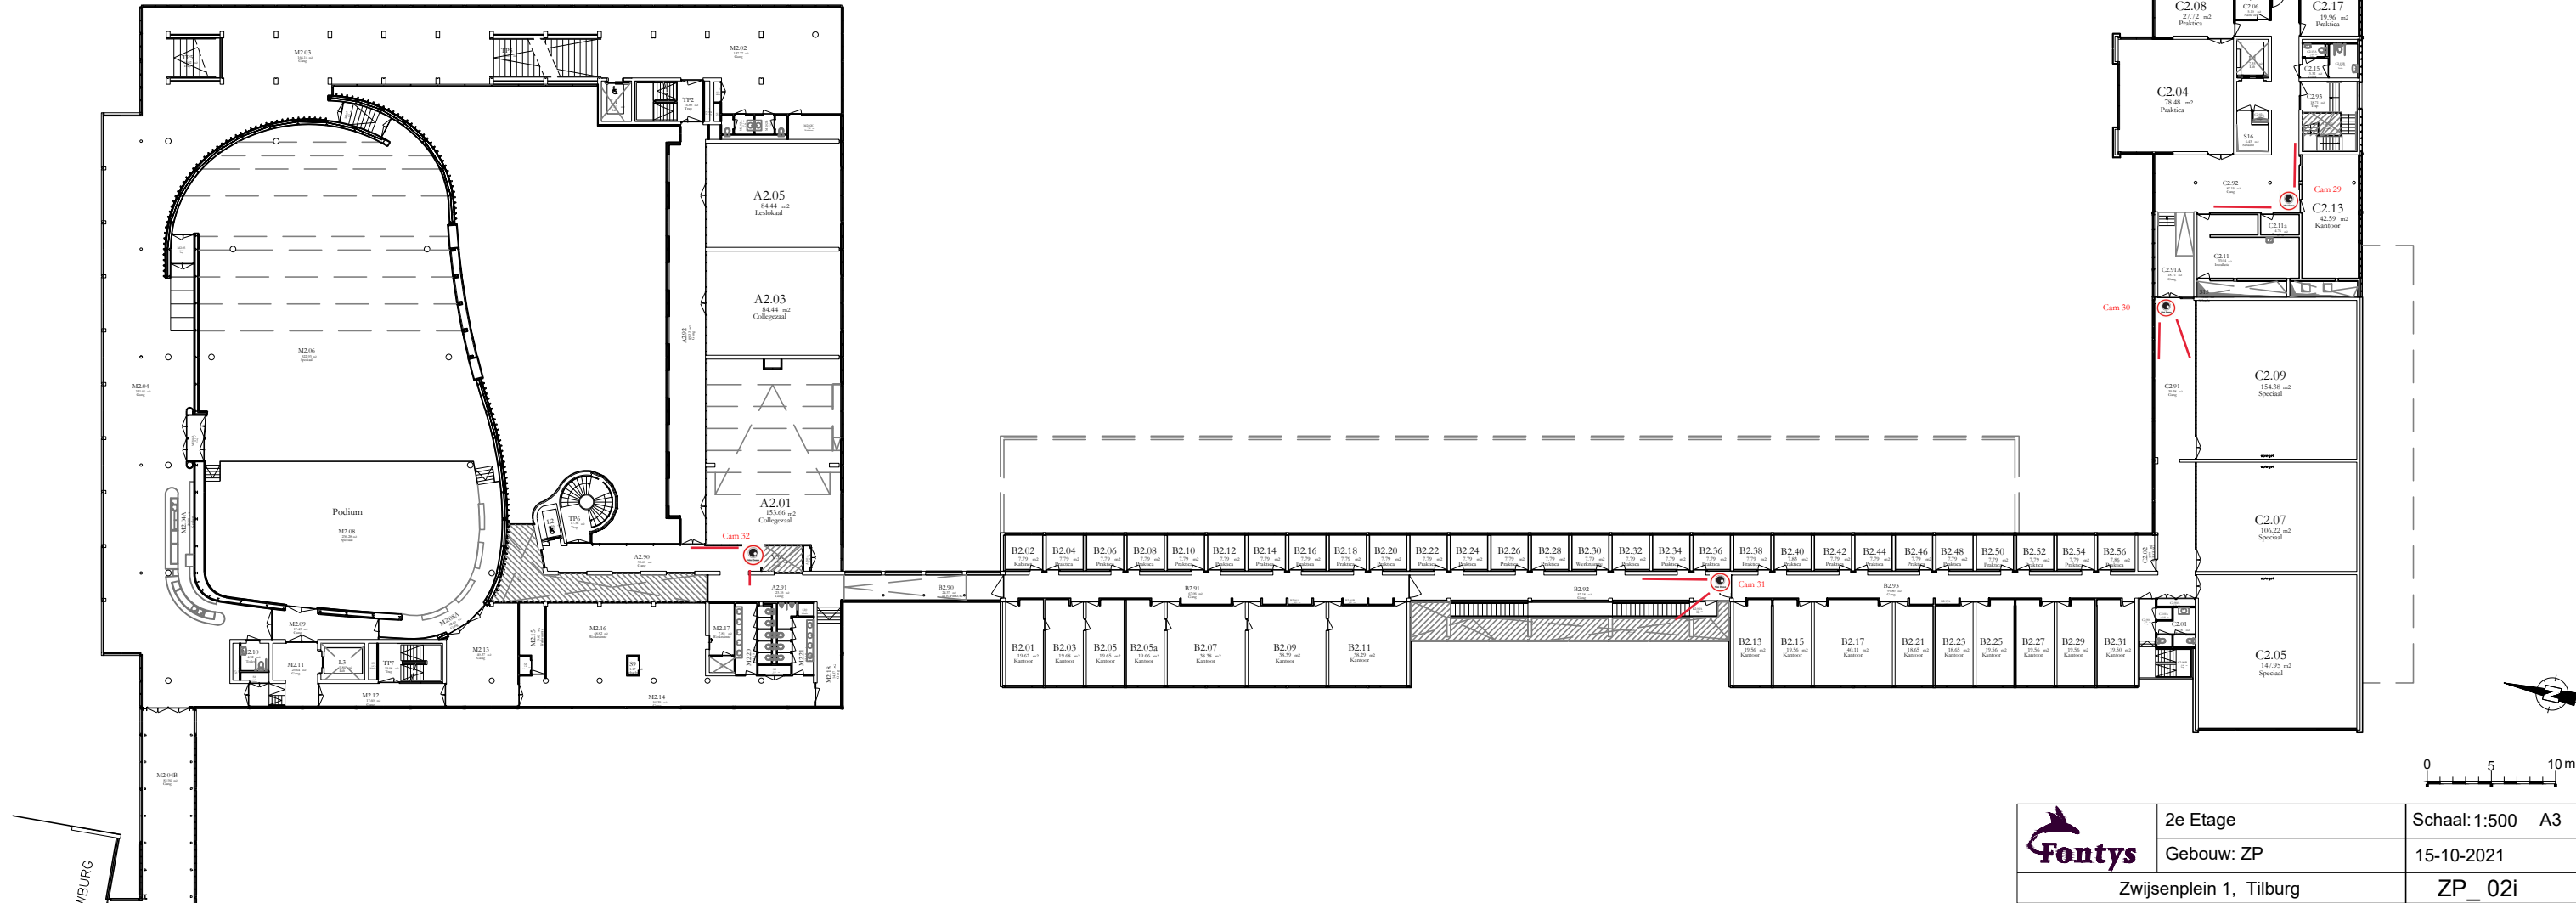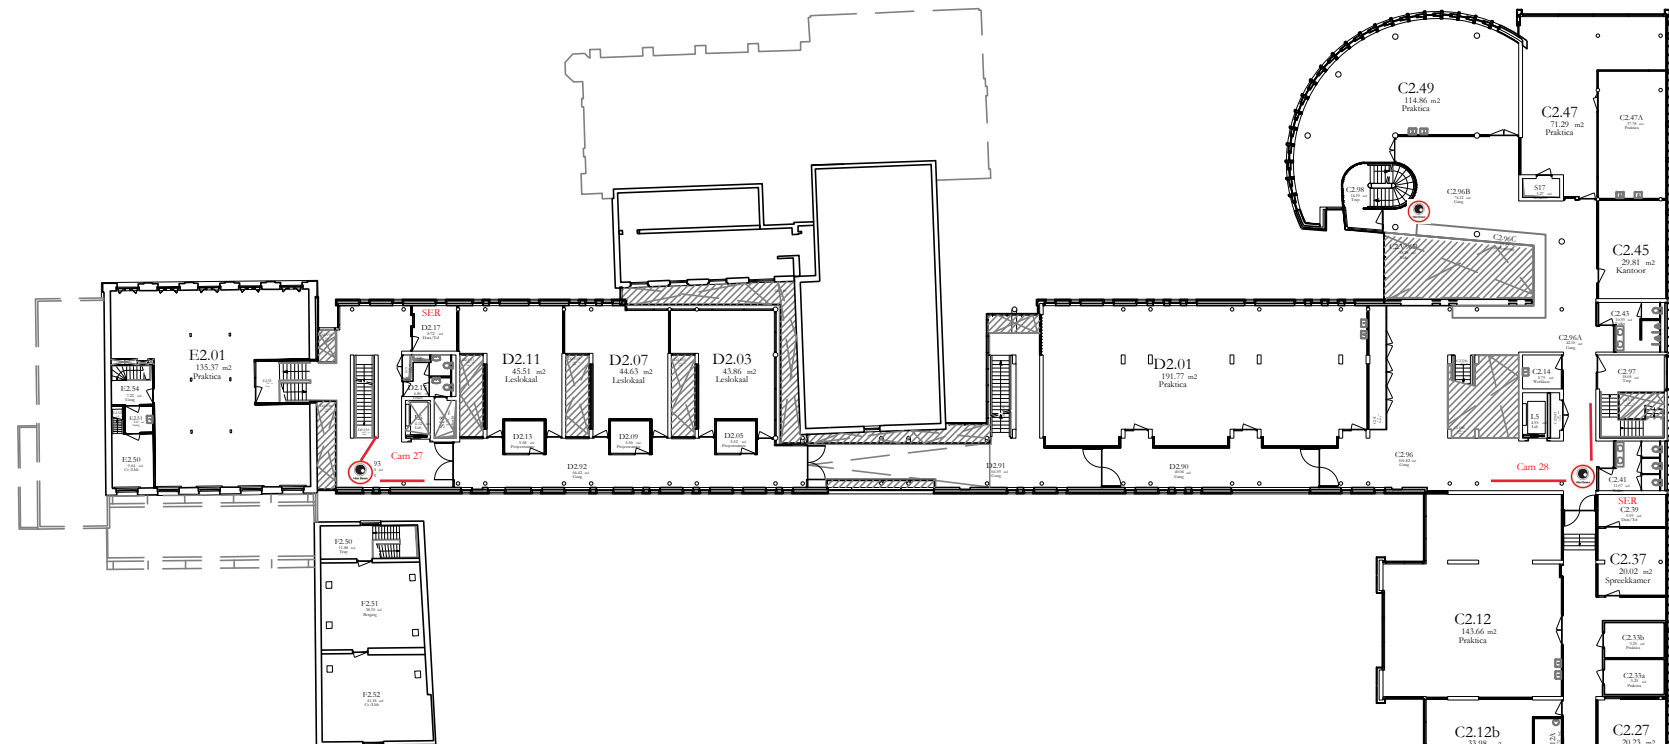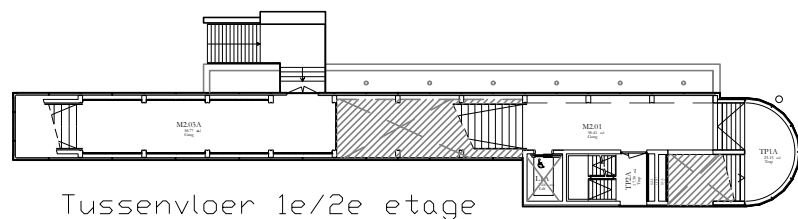


 
	2e Etage	Schaal: 1:500 A3
	Gebouw: ZP	15-10-2021
	Zwijnsenplein 1, Tilburg	ZP_02i

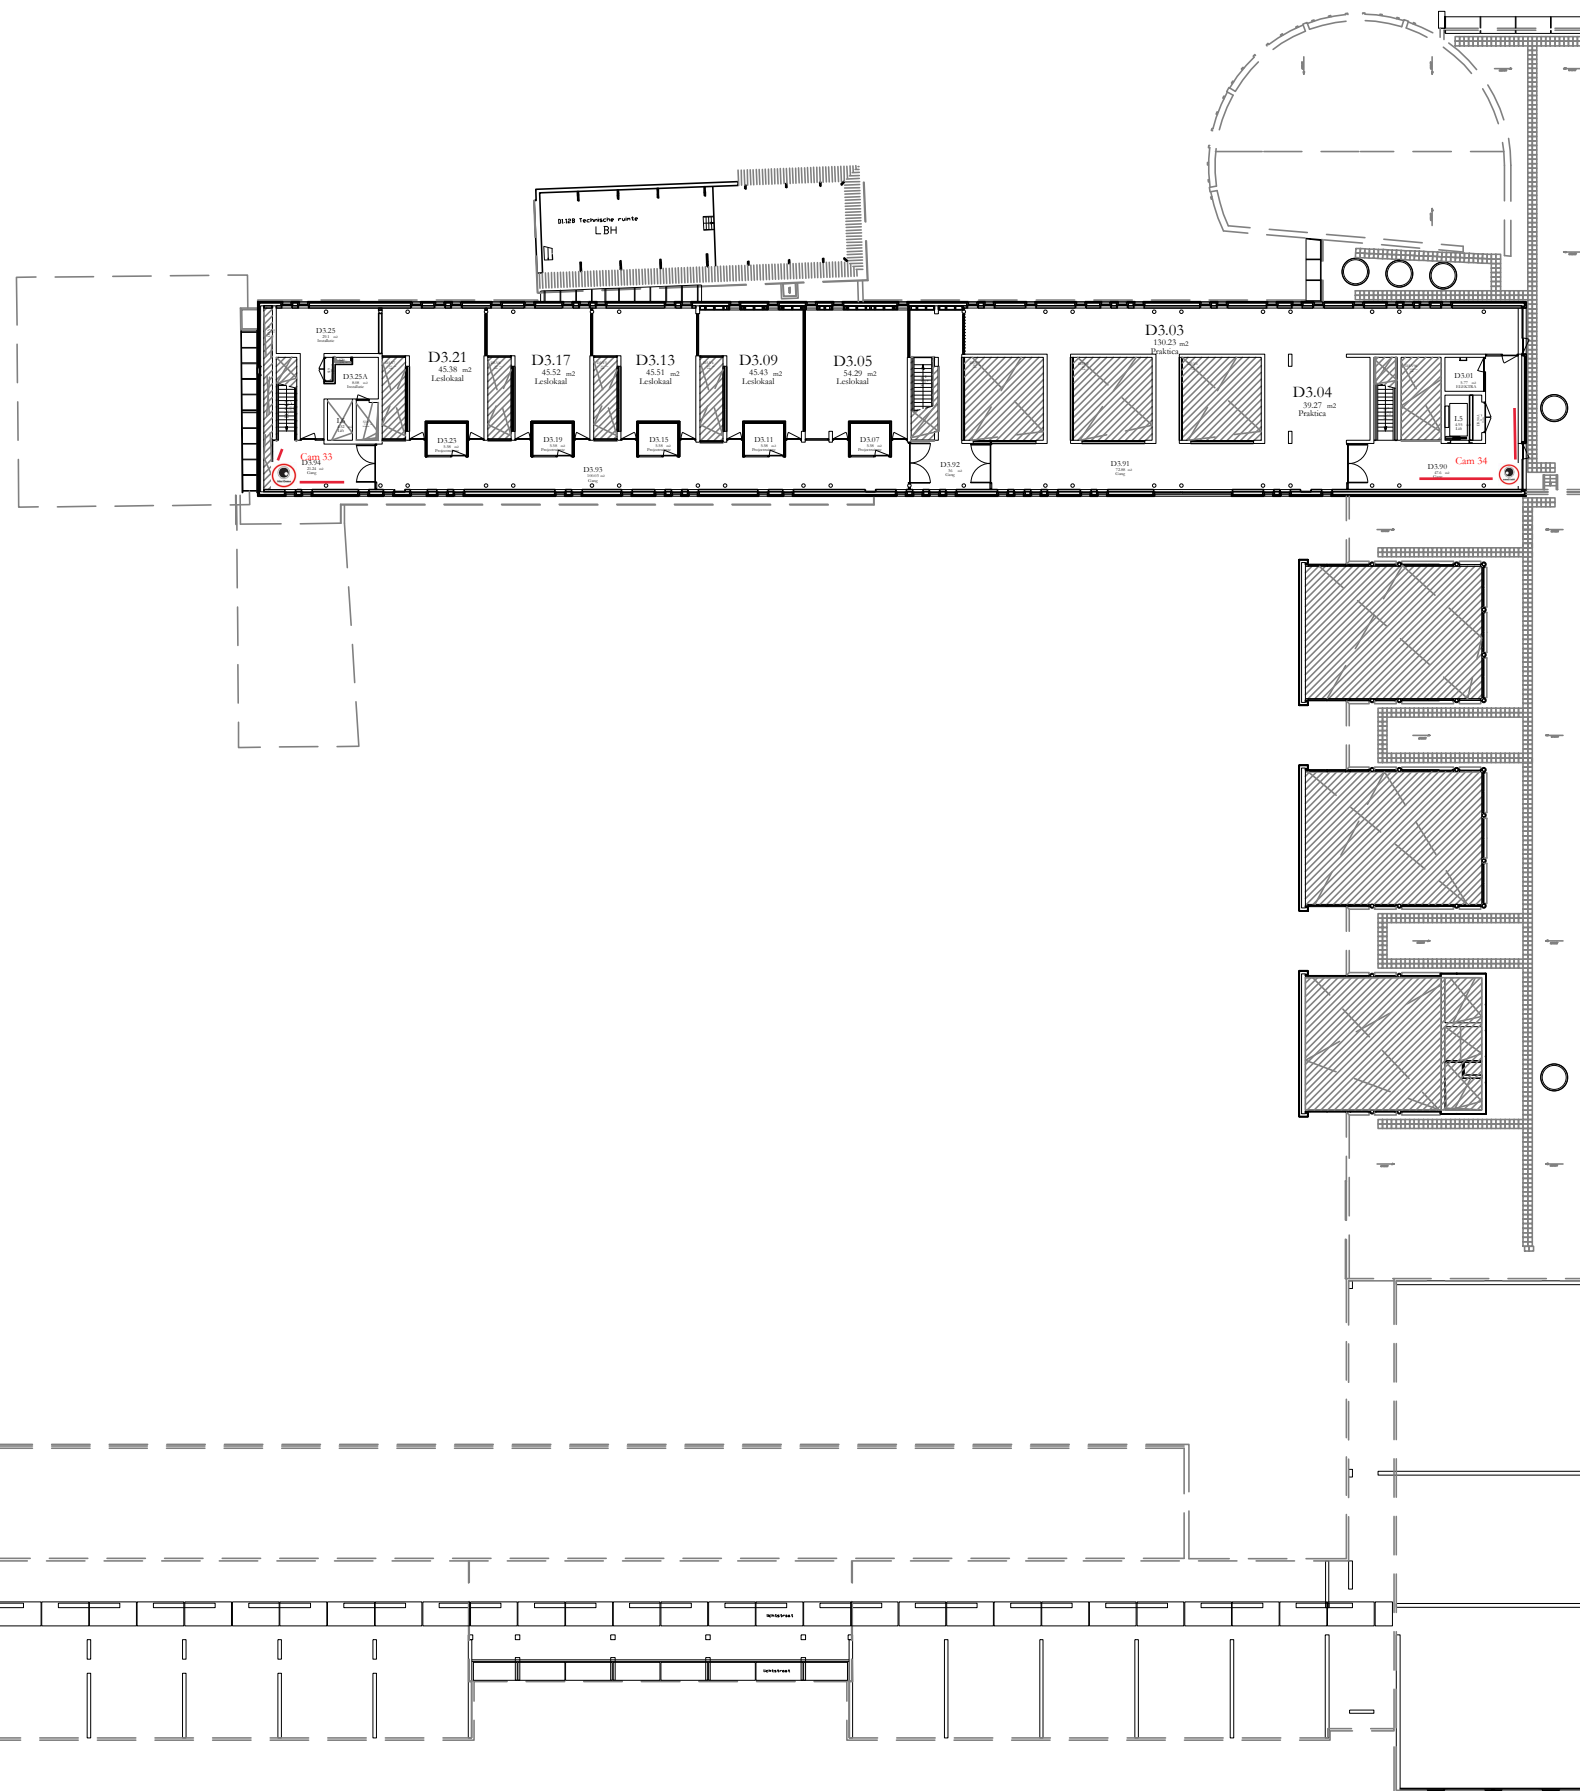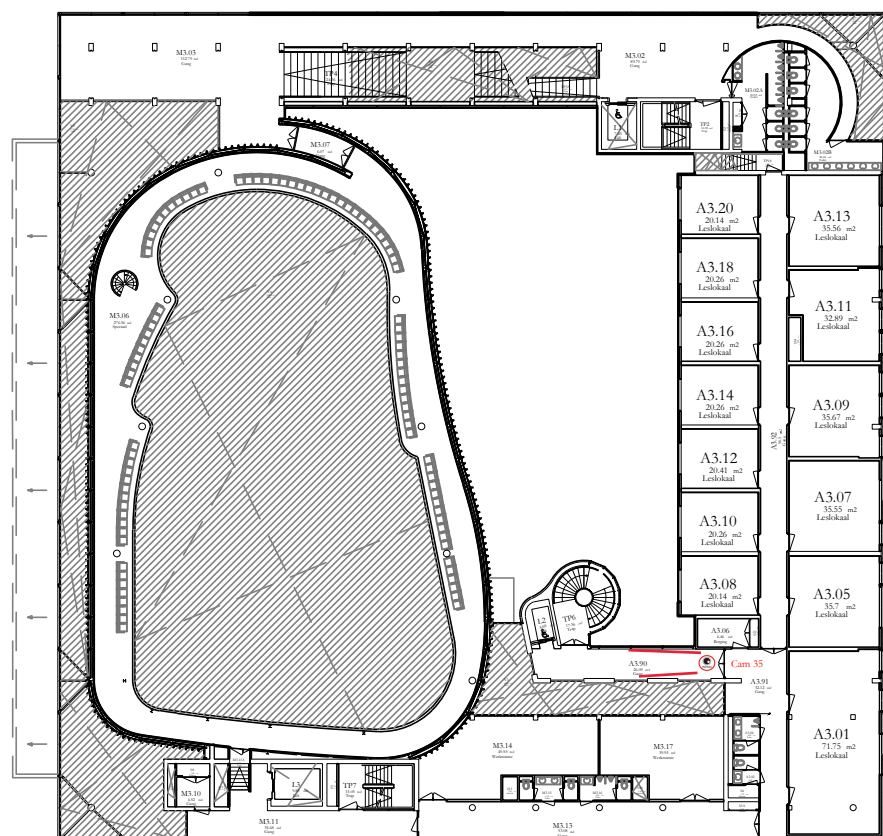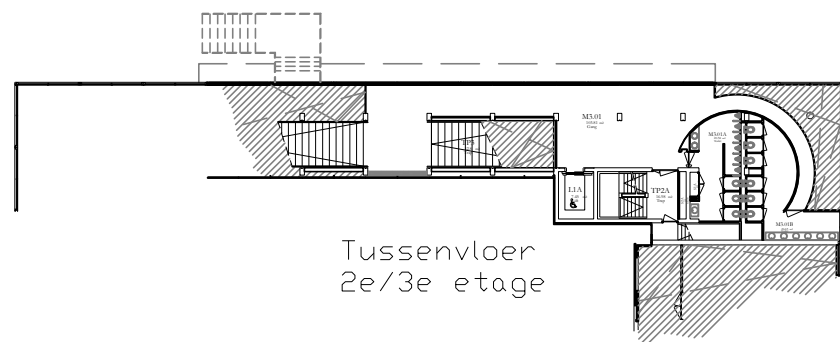



0 5 10m


	3e Etage	Schaal: 1:500 A3
	Gebouw: ZP	15-10-2021
Zwijnsplein 1, Tilburg		ZP_03i





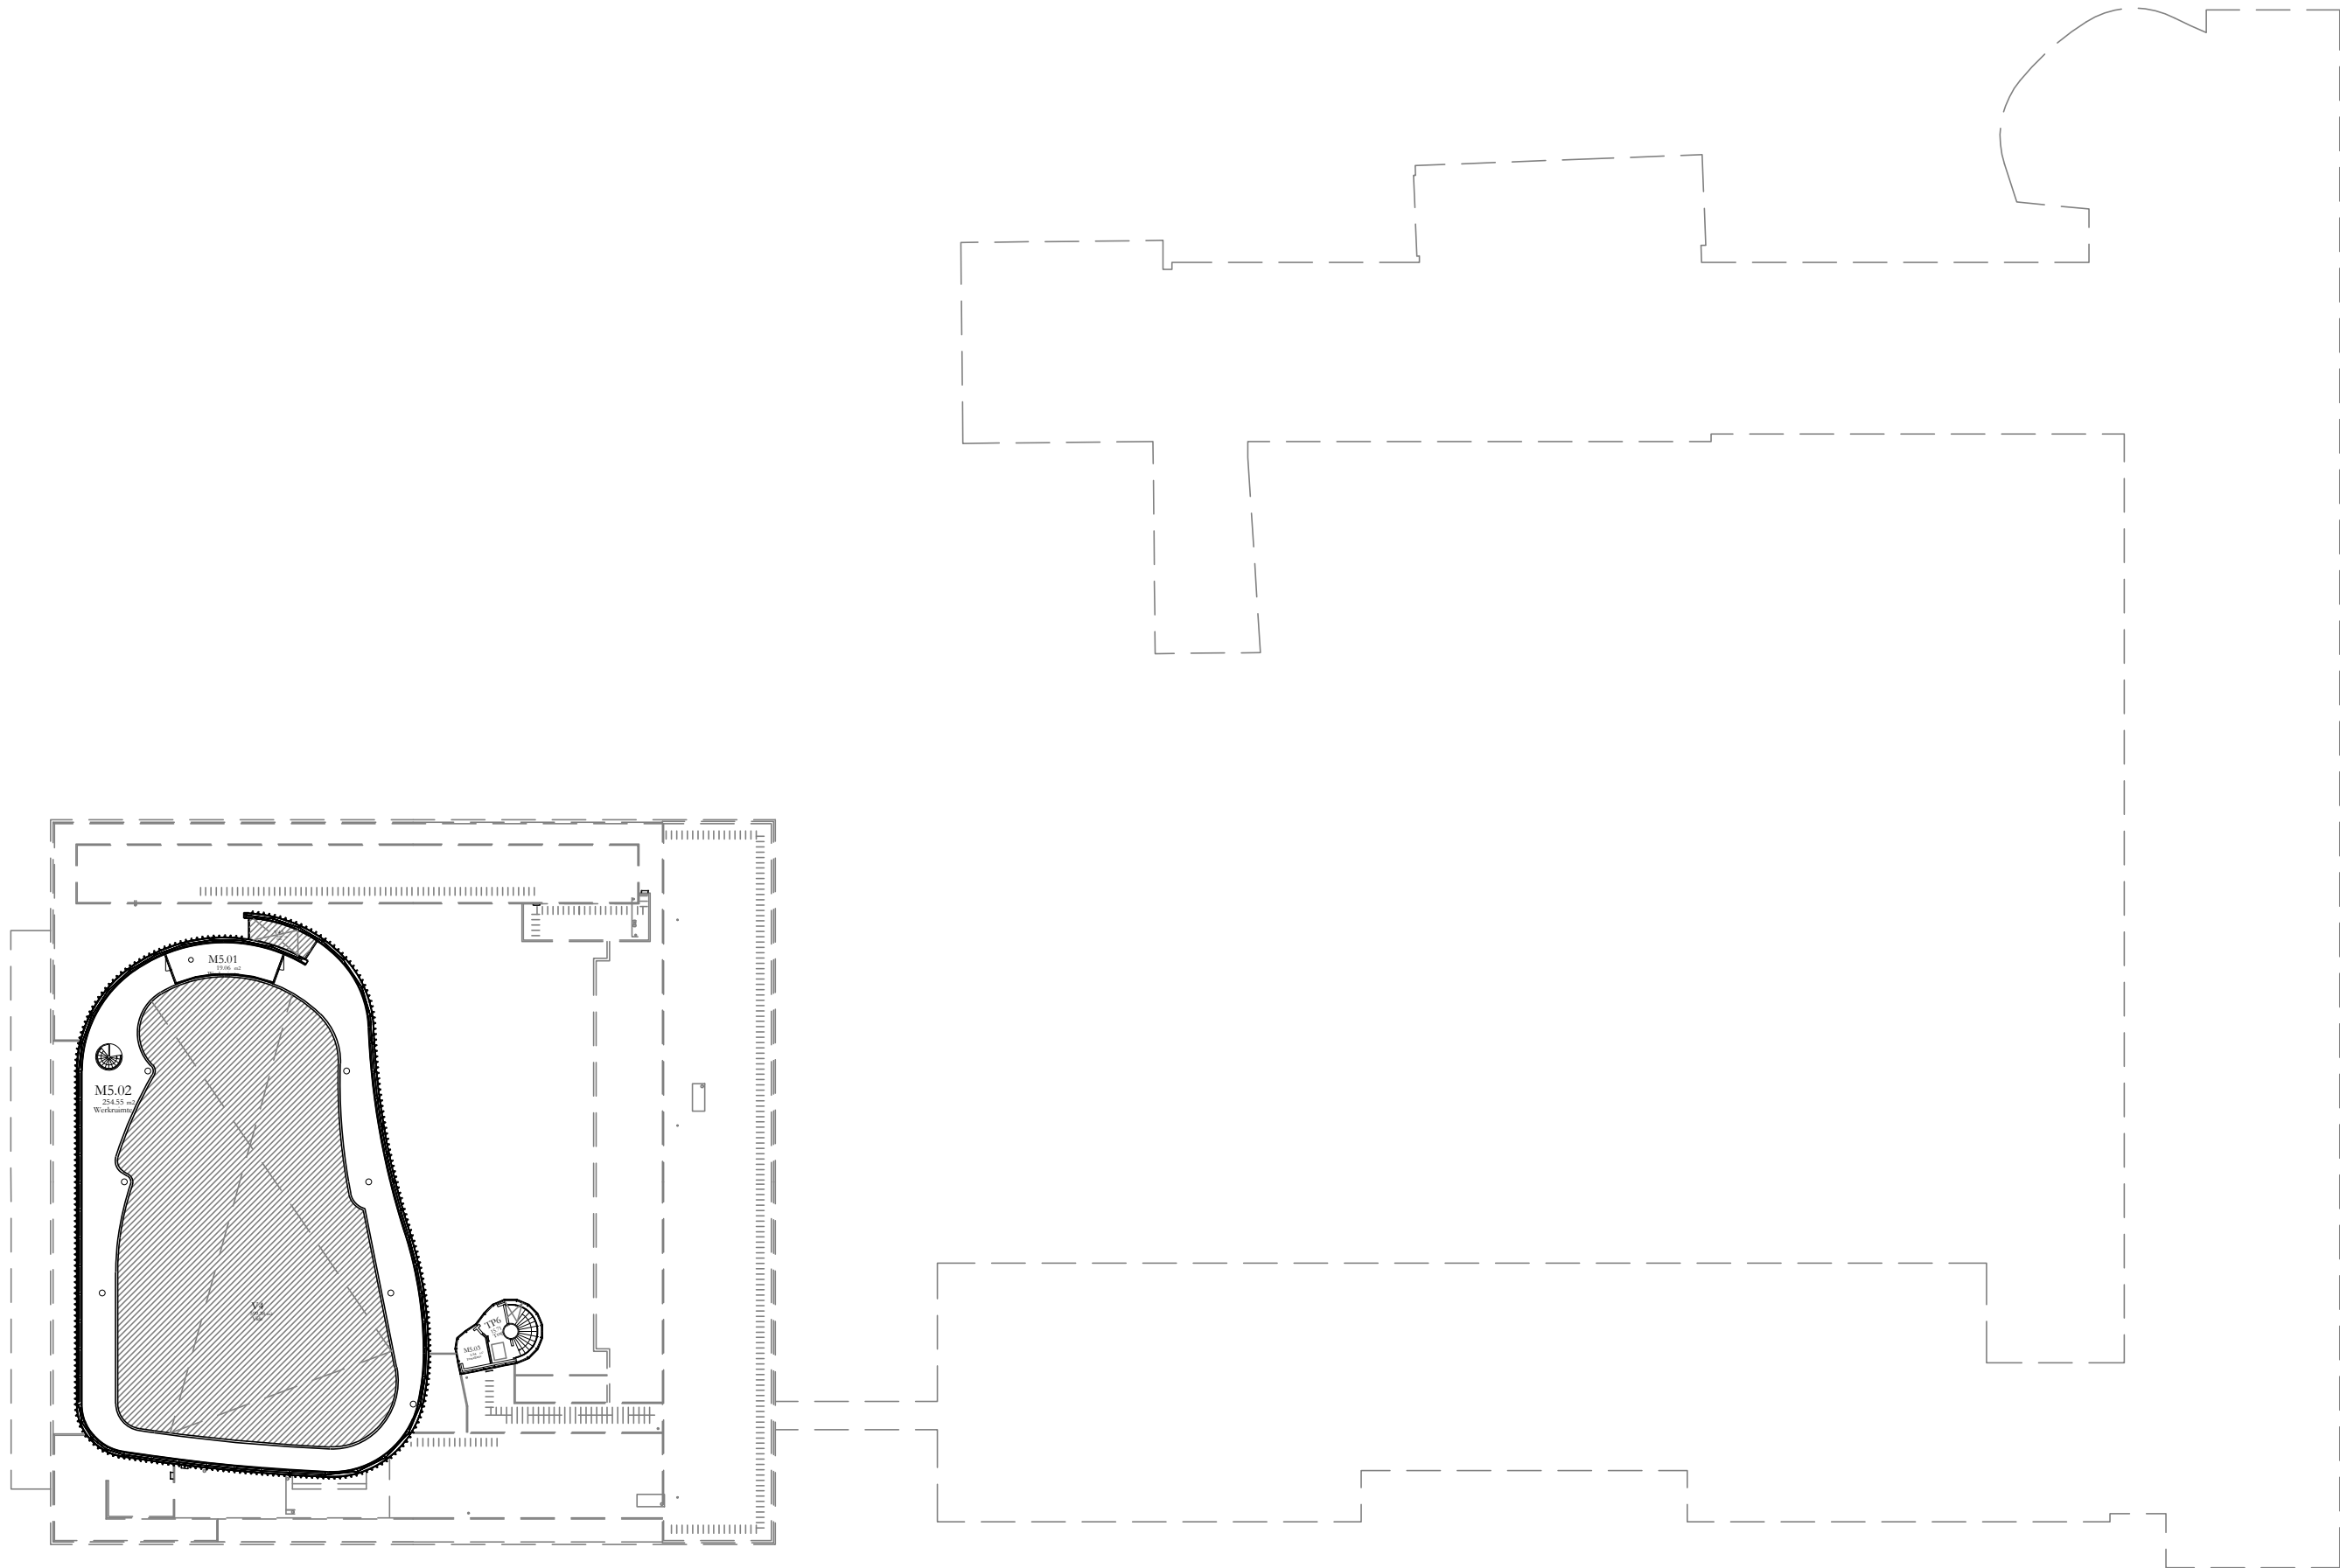



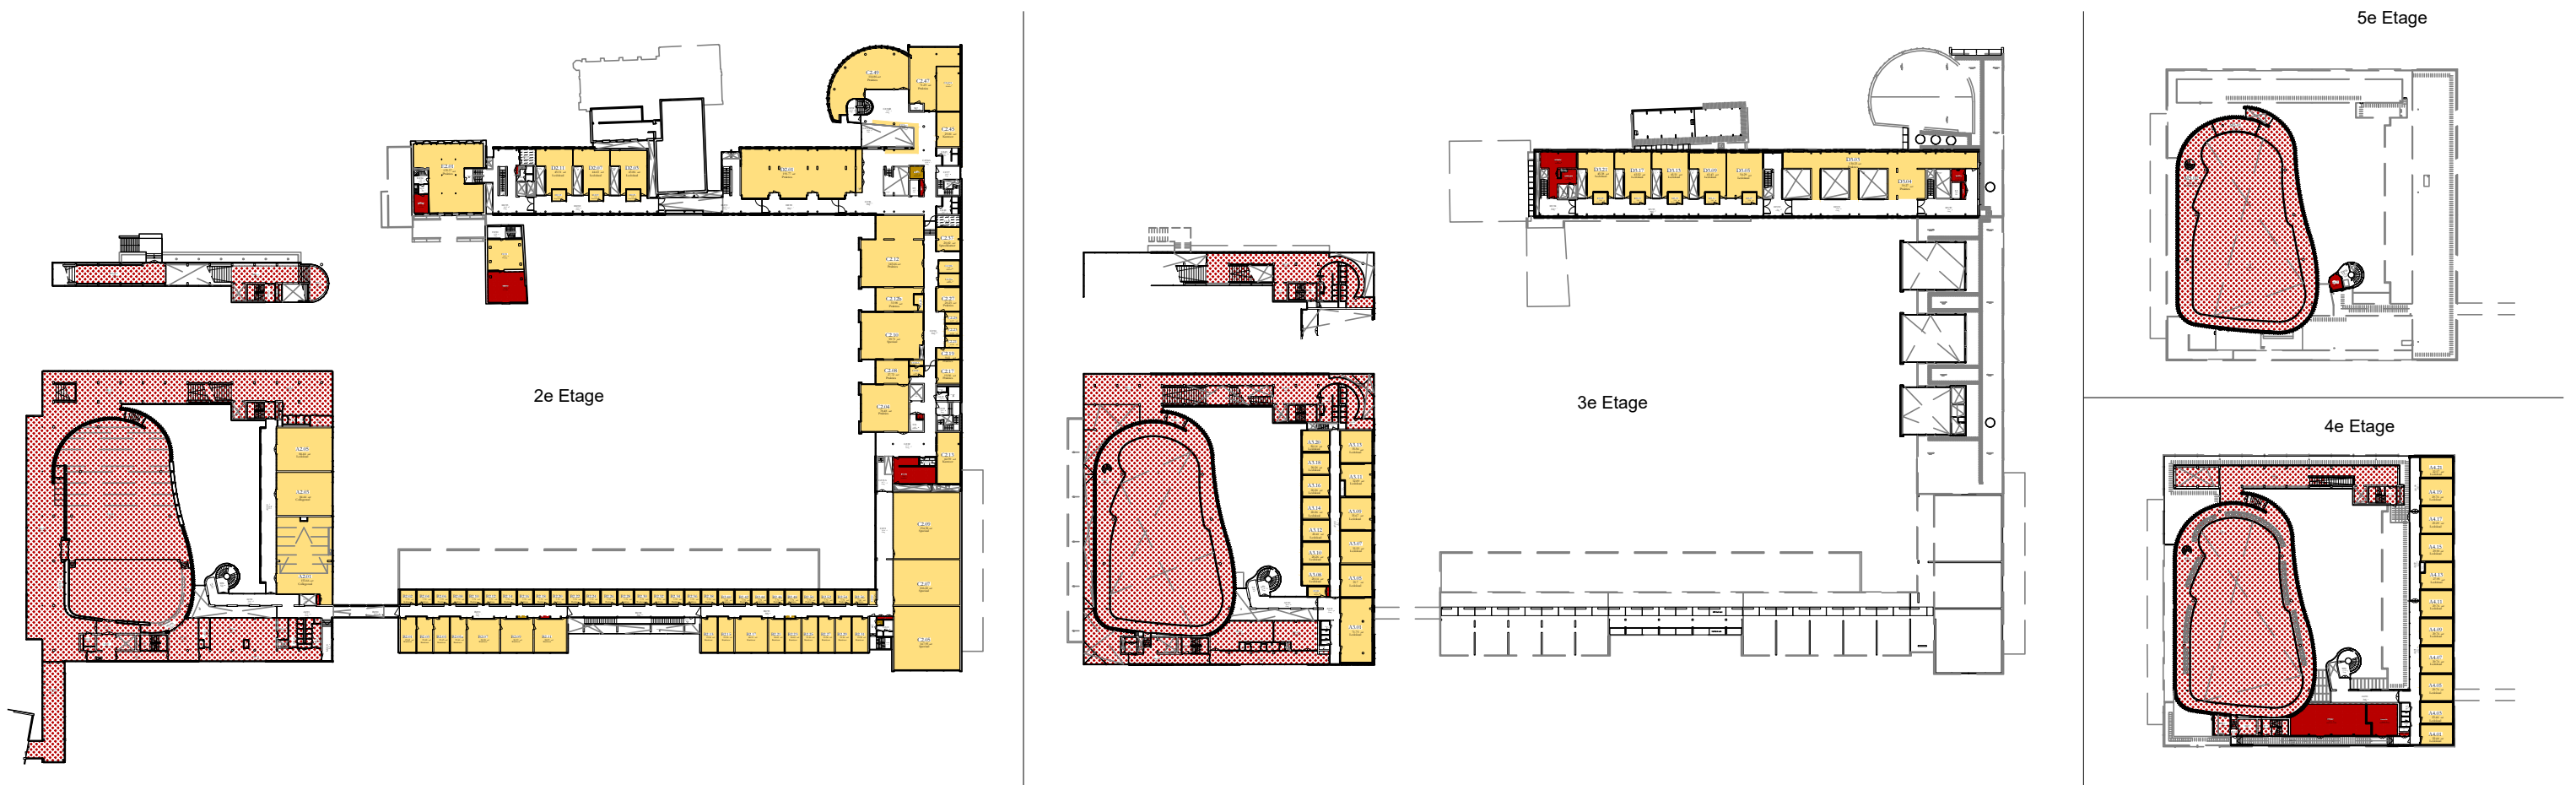



	4e Etage	Schaal: 1:500 A3
	Gebouw: ZP	15-10-2021
Zwijsenplein 1, Tilburg		ZP 04i




	5e Etage	Schaal: 1:500 A3
	Gebouw: ZP	15-10-2021
Zwijnsenplein 1, Tilburg		ZP_05i










Ruimtebeheerders

	034 - Kunsten 307 Ruimte(s) = 10722 m ²		E01 - Catering 5 Ruimte(s) = 89 m ²		G21 - Restauratie 2 Ruimte(s) = 256 m ²		N30 - Gedeeld Beheer 1 Ruimte(s) = 33 m ²
	062 - Huisvesting en Facilitaire 14 Ruimte(s) = 184 m ²		E10 - Schoonmaak 11 Ruimte(s) = 35 m ²		G22 - Centrale Roostering 7 Ruimte(s) = 215 m ²		R30 - Gebouw 58 Ruimte(s) = 810 m ²
	G32 - Flex Ruimten 7 Ruimte(s) = 612 m ²		R99 - Niet Fontys 173 Ruimte(s) = 7479 m ²	Vlek D.D. 15-10-2021			

	alle etages	Schaal: 1:1200 A3
	Gebouw: ZP	15-10-2021
	Zwijnsenplein 1, Tilburg	ZP_vlekRB



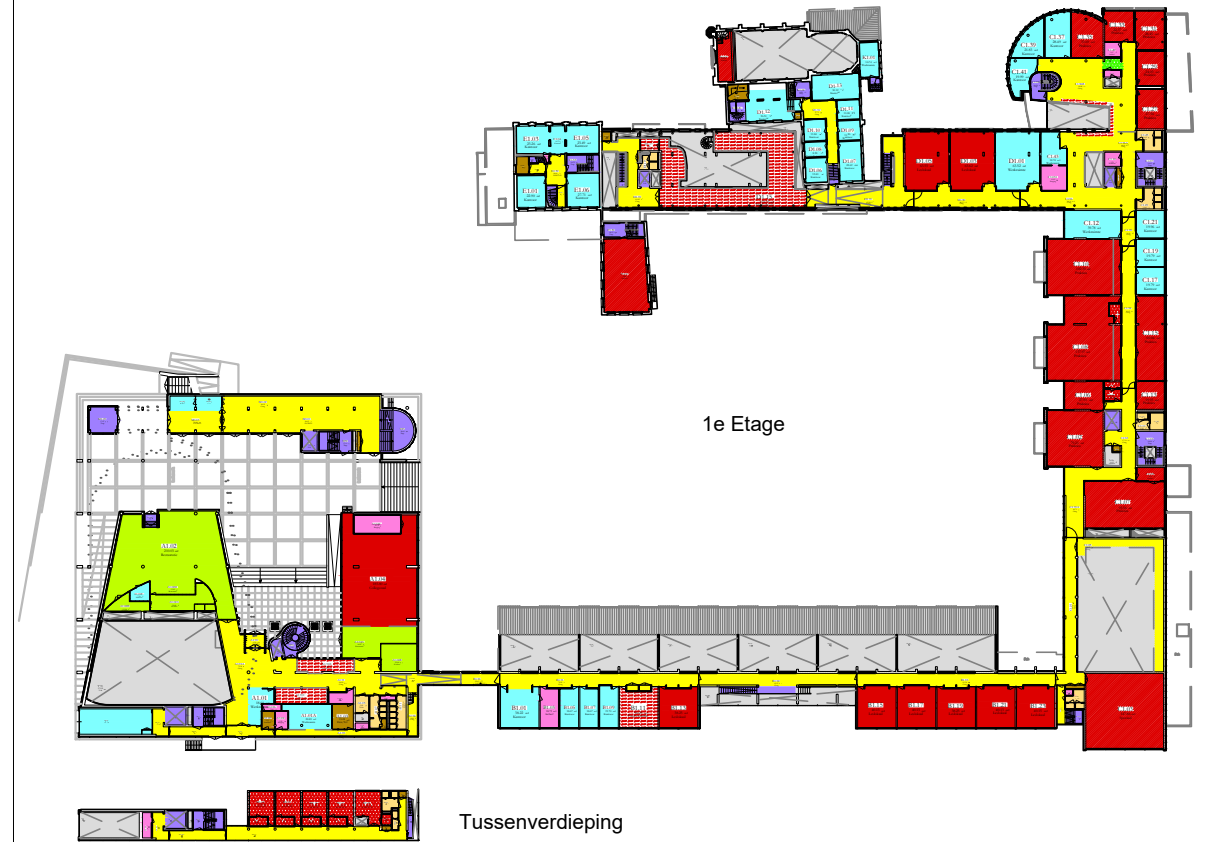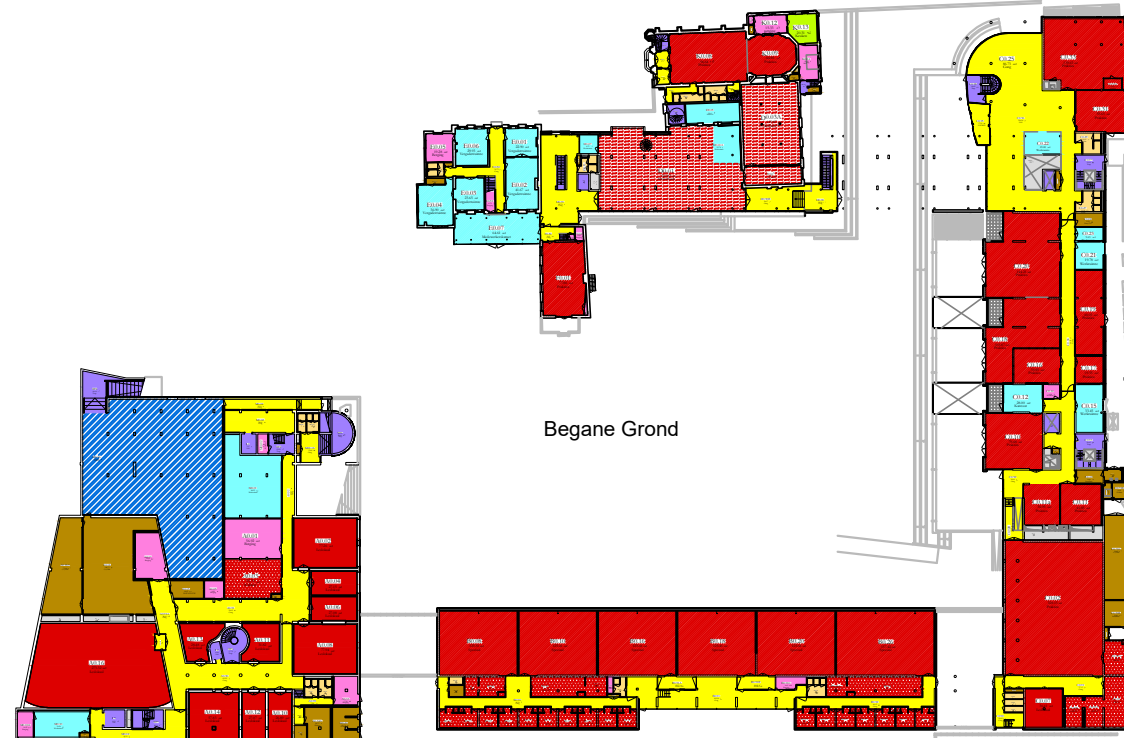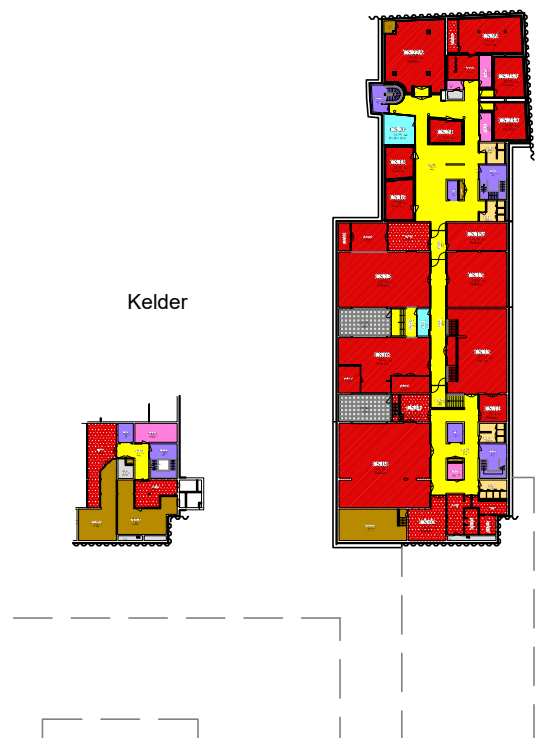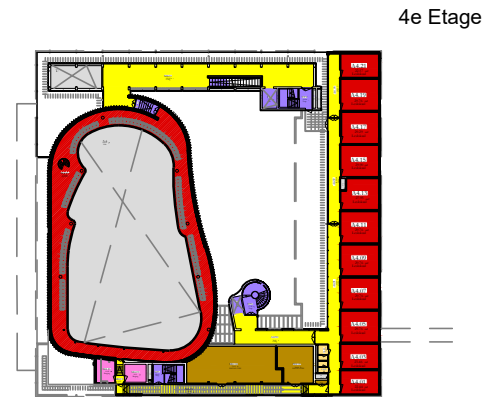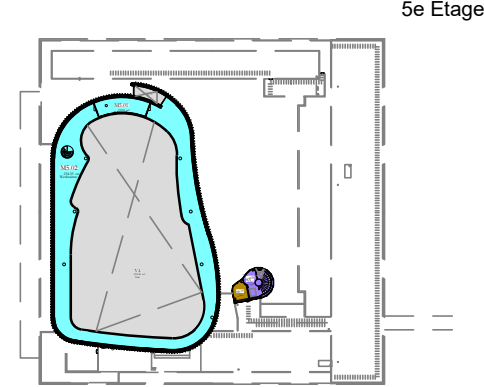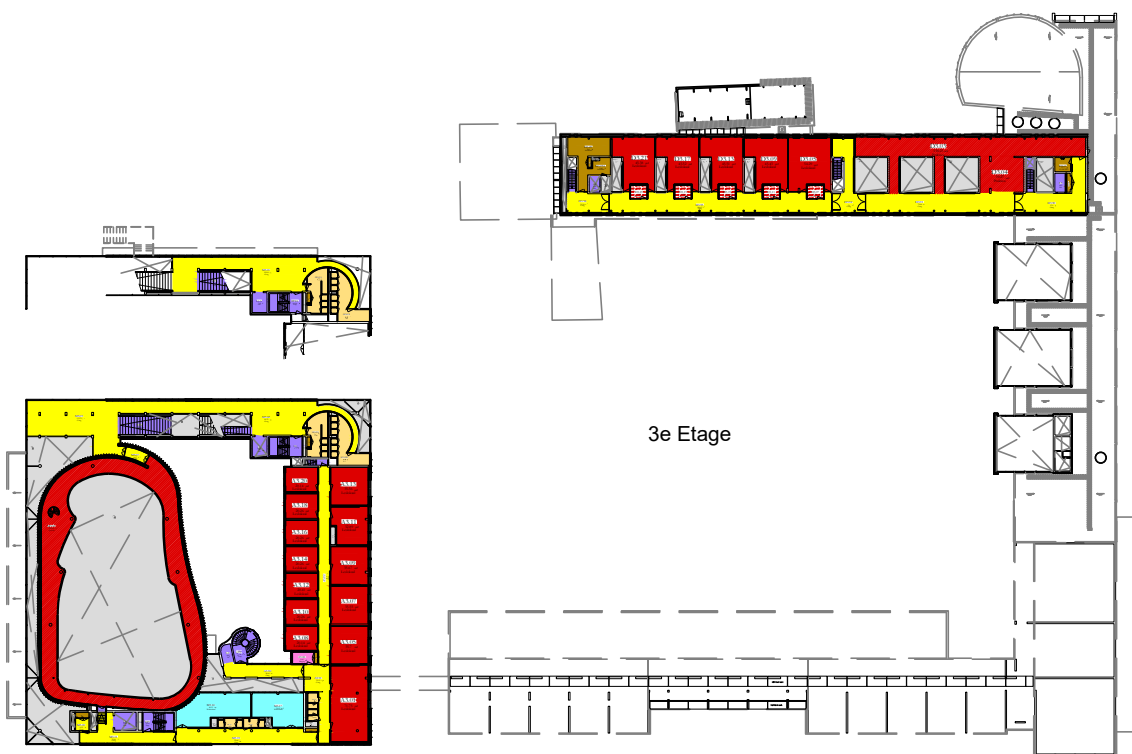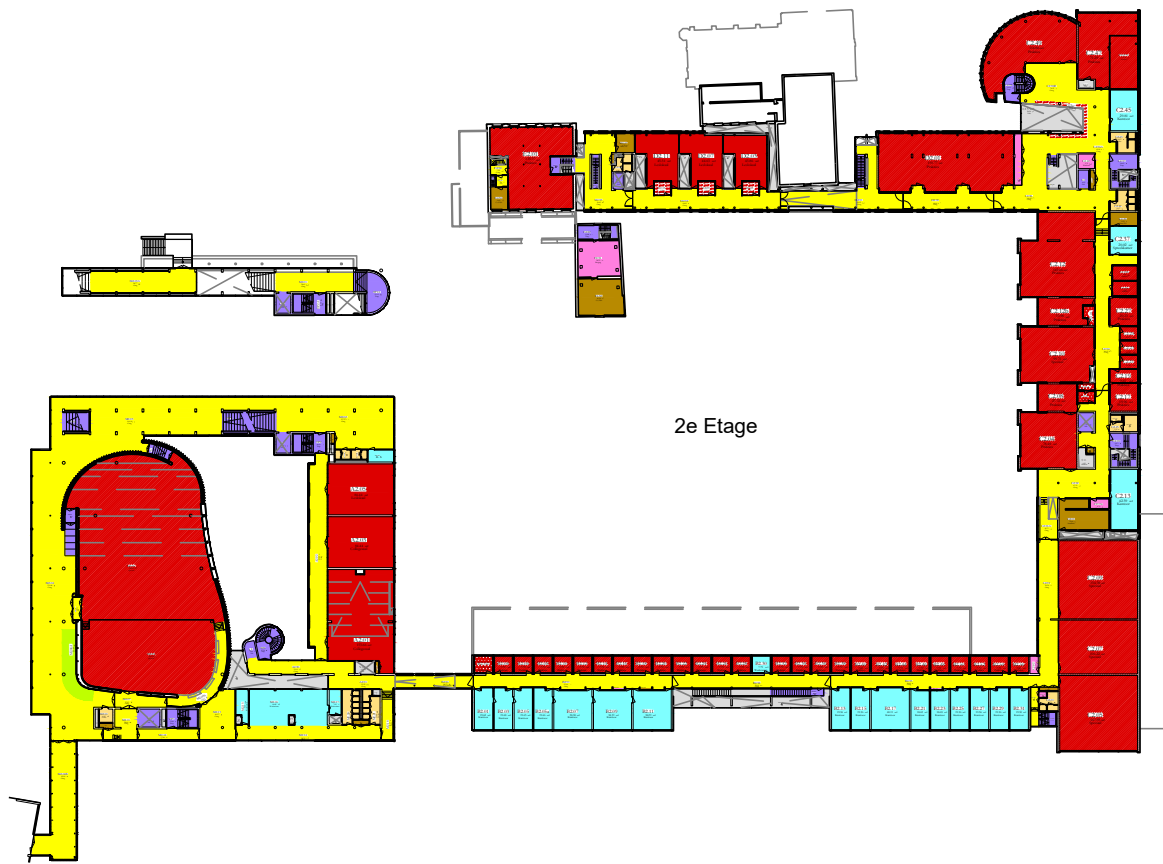

41 - Verticale Verkeersruimten 113 Ruimte(s) = 1233 m ²	43 - RijwielStalling 1 Ruimte(s) = 493 m ²	60 - Opslag en Bijruimten 47 Ruimte(s) = 453 m ²	81 - Werk 71 Ruimte(s) = 1992 m ²	91 - Klassikaal 55 Ruimte(s) = 2627 m ²
45 - Horizontale Verkeersruimte 136 Ruimte(s) = 6354 m ²	70 - Facilitaire ruimten 8 Ruimte(s) = 386 m ²	83 - Spreek 8 Ruimte(s) = 248 m ²	92 - Praktijk 109 Ruimte(s) = 7134 m ²	93 - Studie 18 Ruimte(s) = 728 m ²
50 - Sanitaire ruimten 54 Ruimte(s) = 439 m ²	80 - Afdelingsruimten 1 Ruimte(s) = 5 m ²	90 - Educatief 72 Ruimte(s) = 752 m ²		

Vlek D.D. 15-10-2021

	alle etages	Schaal: 1:1200 A3
	Gebouw: ZP	15-10-2021
	Zwijnsenplein 1, Tilburg	ZP_vlekRS