


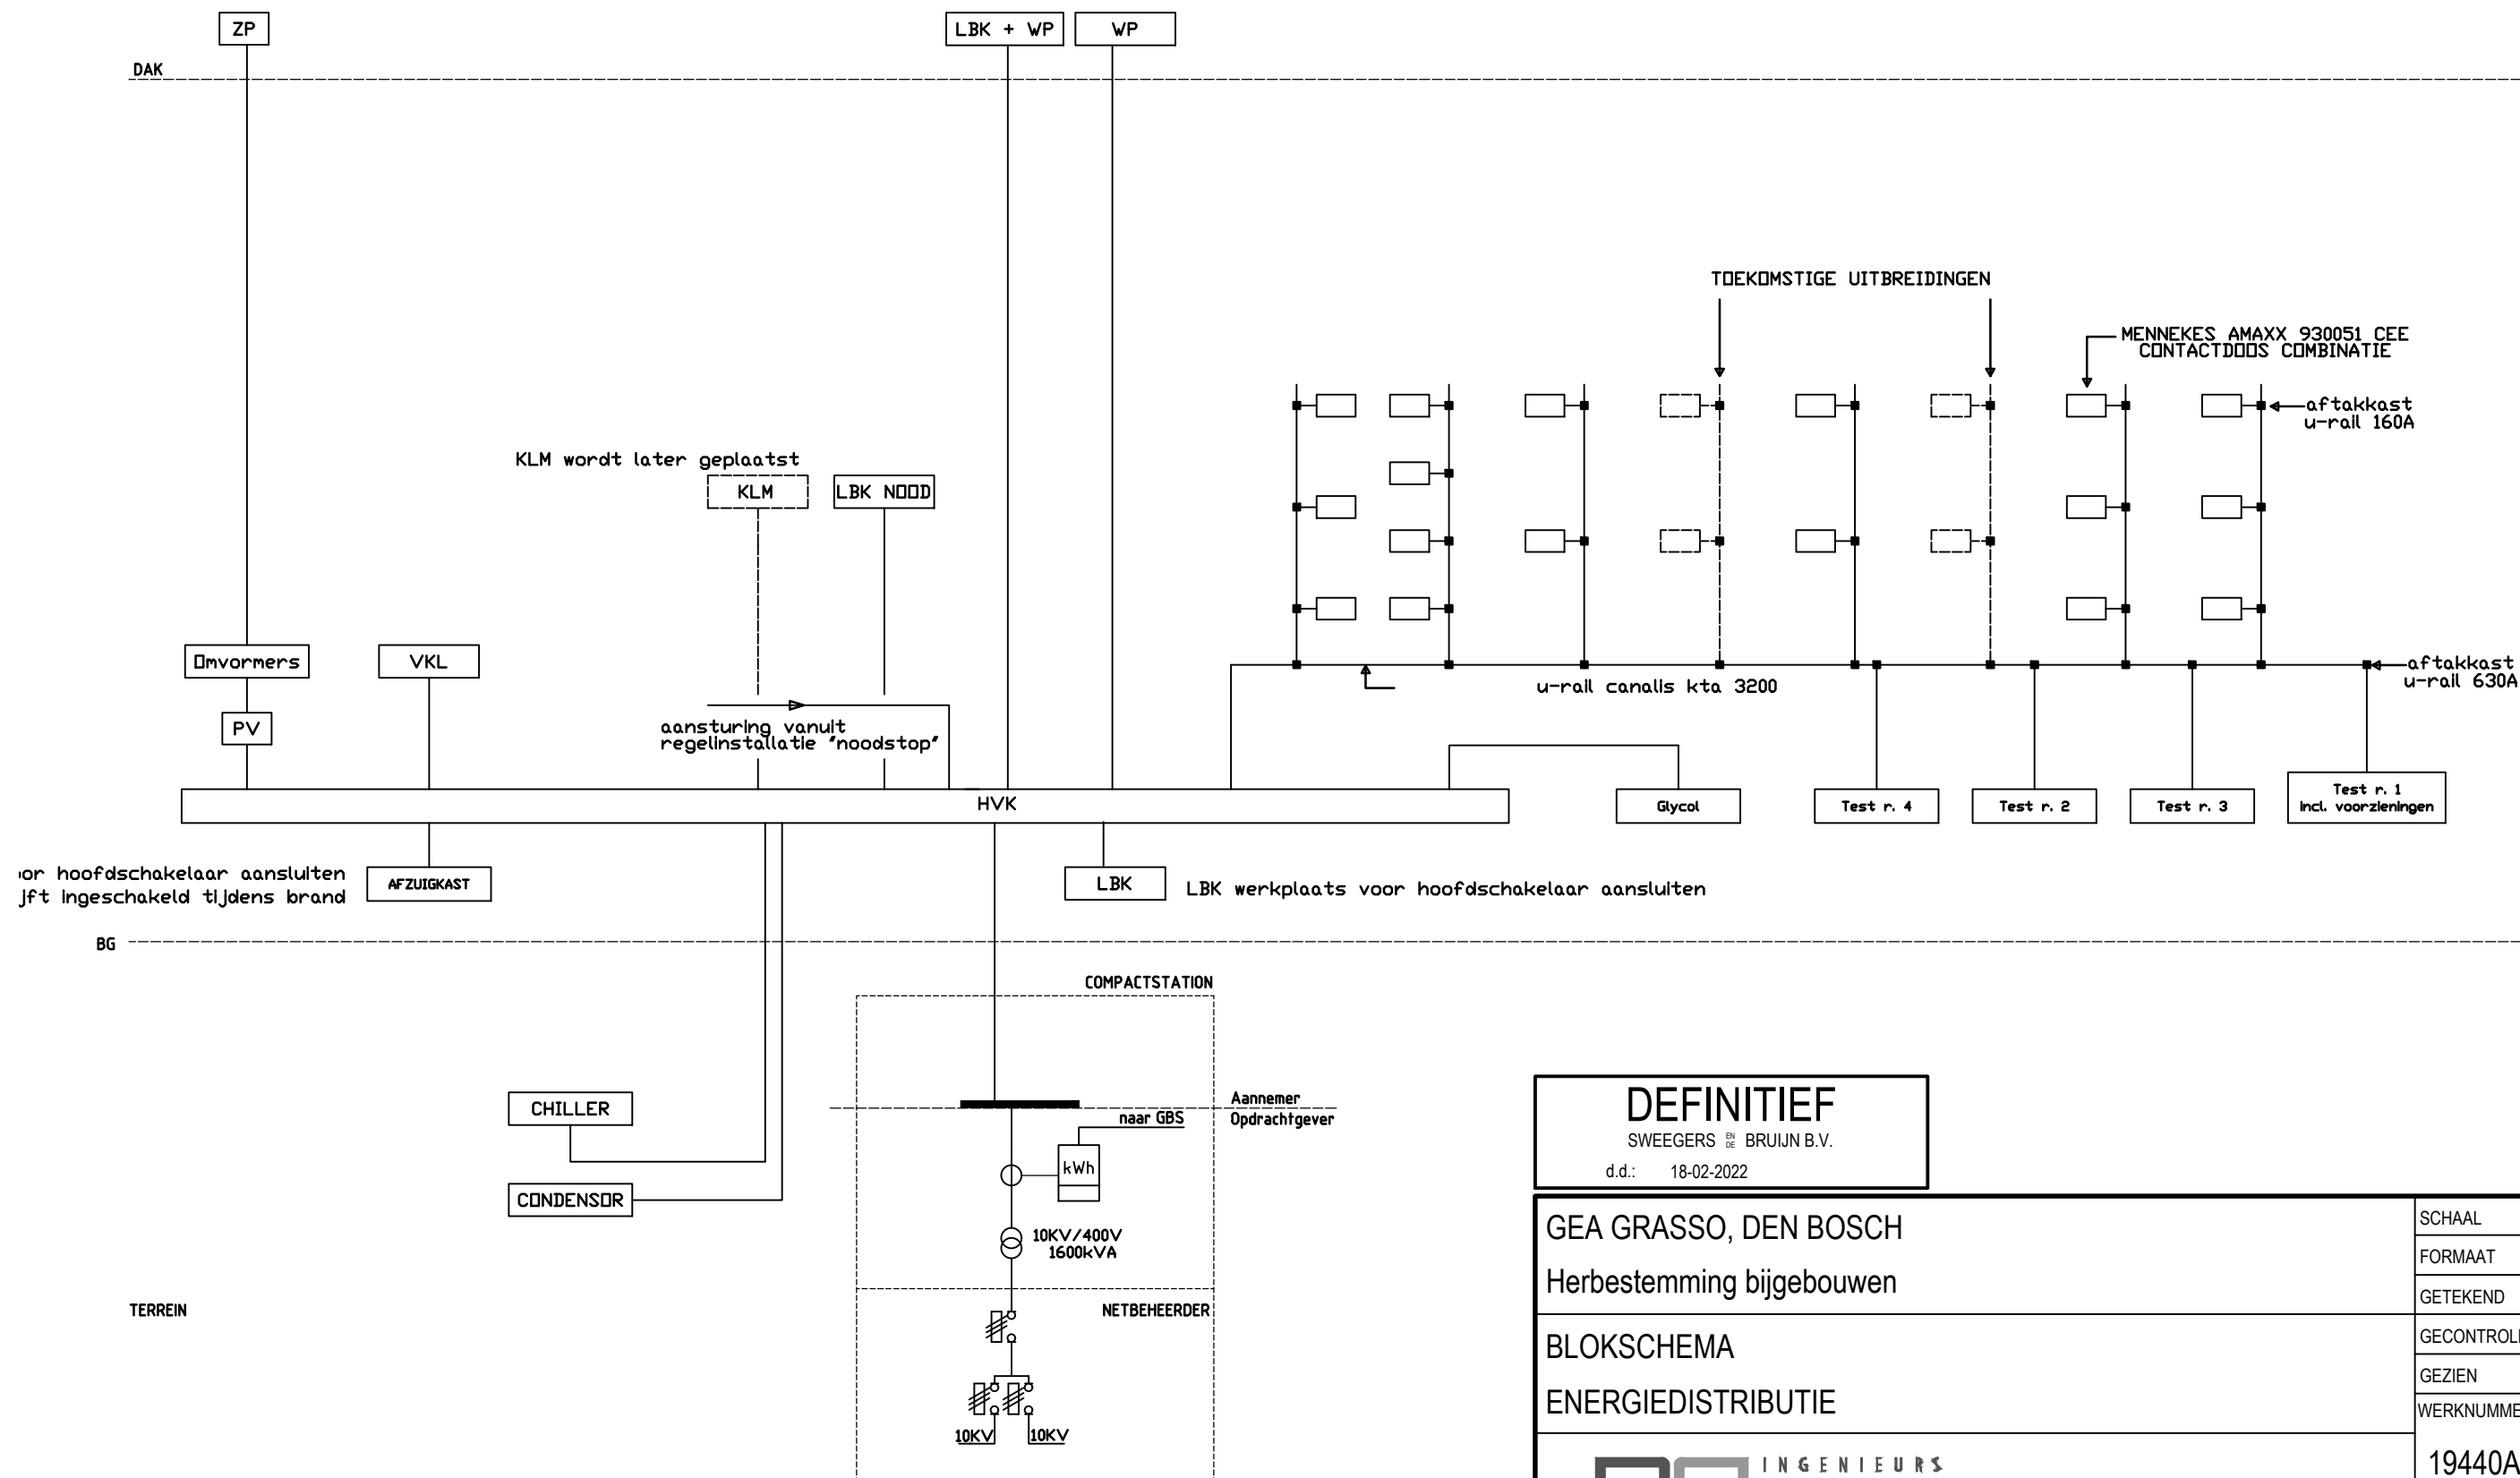

DEFINITIEF

SWEEGERS ^{BN} DE BRUIJN B.V.

d.d.: 18-02-2022

GEA GRASSO, DEN BOSCH

Herbestemming bijgebouwen

BLOKSCHEMA

ENERGIEDISTRIBUTIE



Sweegers en de Bruijn bv
's-Hertogenbosch
Europalaan 12g - 5232 BC
telefoon 088 030 7300
internet www.swebu.nl
email info@swebu.nl

Het auteursrecht berust bij Sweegers en de Bruijn bv. Ontvangers moeten toestemming hebben, voordat zij tot geheel of gedeeltelijk vermenigvuldigen overgaan en/of de inhoud aan derden openbaren. Alle rechten voorbehouden.

SCHAAL N.V.T.

FORMAAT A3

GETEKEND MINO

GECONTROLEERD JEIS

GEZIEN VIAN

WERKNUMMER DATUM

19440ALG 18-02-2022

BLADNUMMER

ED-1900

File: ED-1900-19440ALG

Xref: N.V.T.