


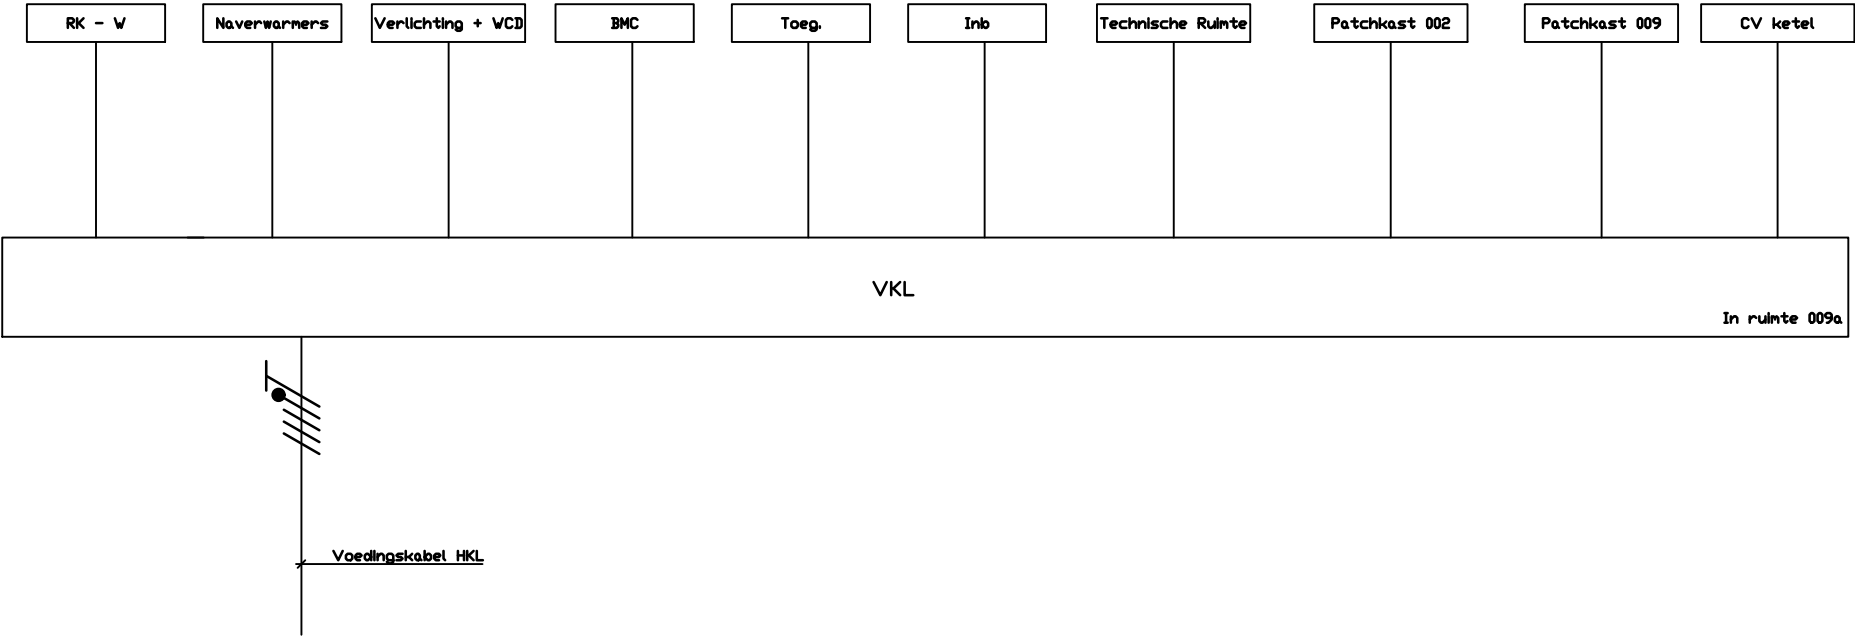

DEFINITIEF SWEEGERS BN DE BRUIJN B.V. d.d.: 18-02-2022		
GEA GRASSO, DEN BOSCH Herbestemming bijgebouwen	SCHAAL	N.V.T.
	FORMAAT	A3
	GETEKEND	MINO
BLOKSCHEMA ENERGIEDISTRIBUTIE VKL - BIJGEBOUWEN	GECONTROLEERD	JEIS
	GEZIEN	VIAN
	WERKNUMMER	DATUM
INGENIEURS SWEEGERS EN DE BRUIJN telefoon internet email Sweezers en de Bruijn bv 's-Hertogenbosch Europalaan 12g - 5232 BC 088 030 7300 www.swebu.nl info@swebu.nl	19440ALG	18-02-2022
	BLADNUMMER	
	ED-1901	
Het auteursrecht berust bij Sweezers en de Bruijn bv. Ontvangers moeten toestemming hebben, voordat zij tot geheel of gedeeltelijk vermenigvuldigen overgaan en/of de inhoud aan derden openbaren. Alle rechten voorbehouden.		File: ED-1900-19440ALG.dwg Xref: N.V.T.