


Niets van deze tekening mag worden vervoelvoudigd en/of openbaar gemaakt d.m.v. druk, fotokopie, microfilm of op welke andere wijze ook, zonder voorafgaande schriftelijke toestemming van SWEERU, noch zonder een dergelijke toestemming worden gebruikt voor enig ander werk dan waarvoor het is vervaardigd.

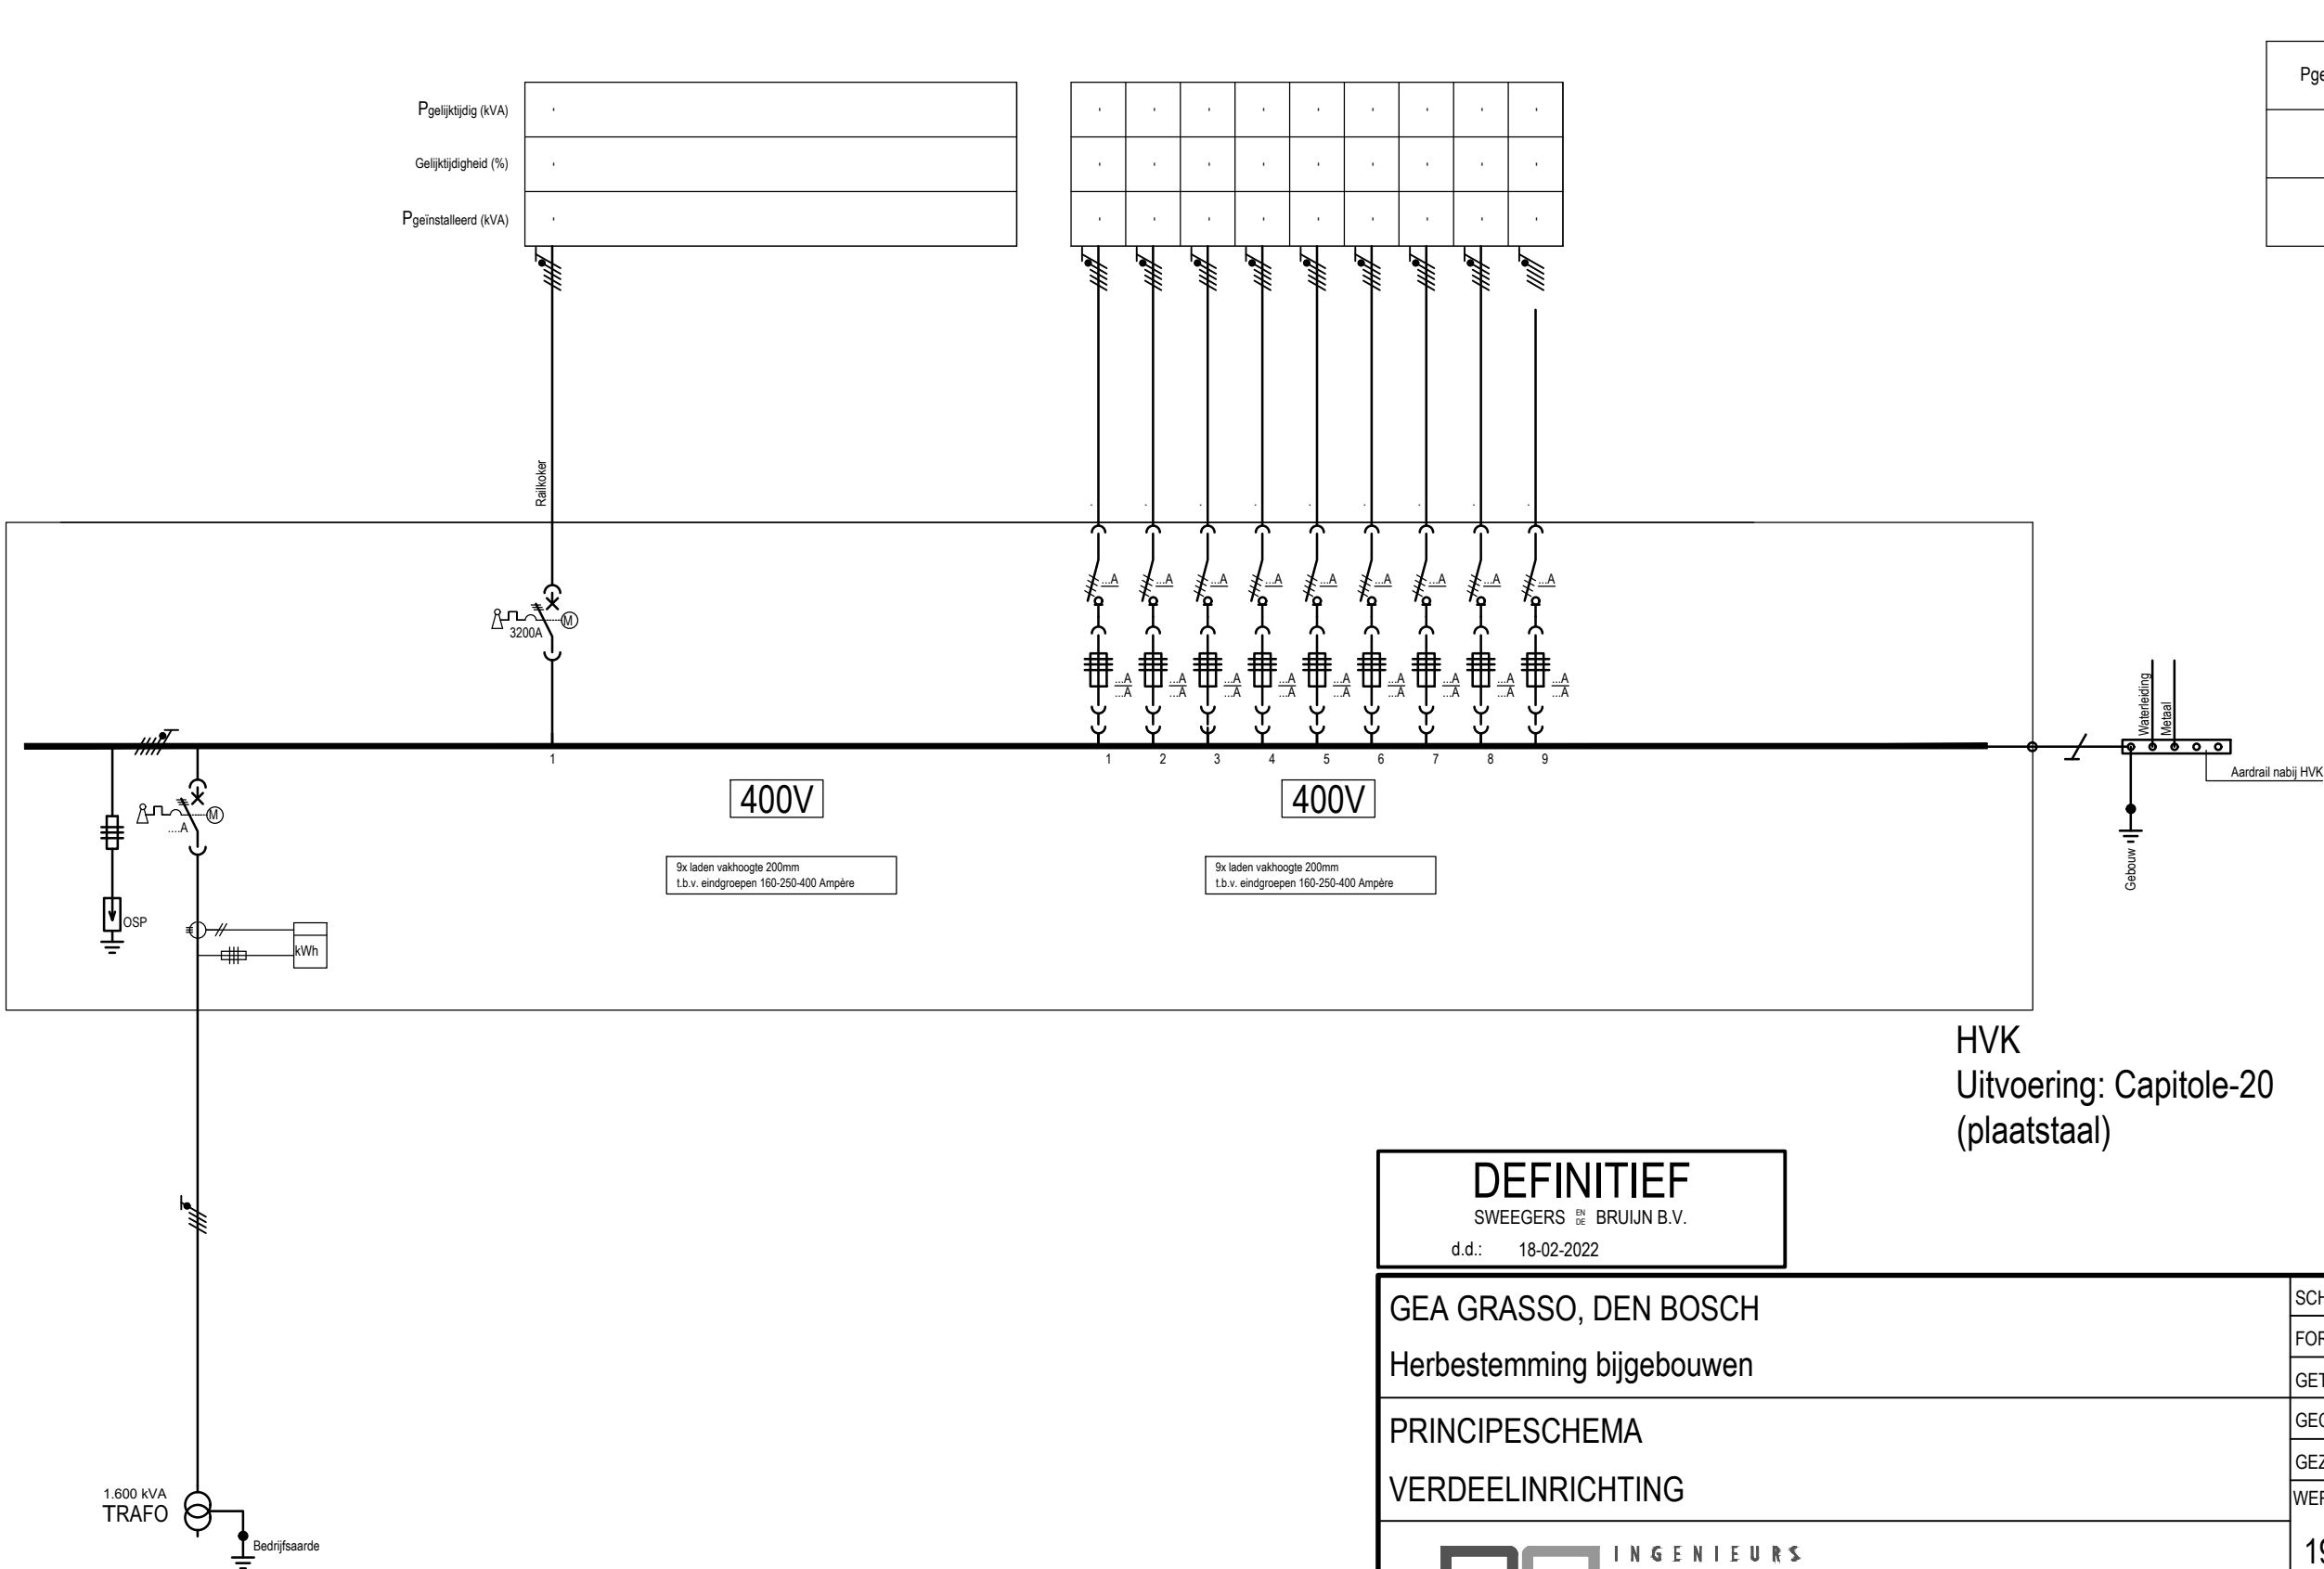

DEFINITIEF
SWEEGERS EN DE BRUIJN B.V.
d.d.: 18-02-2022

GEA GRASSO, DEN BOSCH Herbestemming bijgebouwen	SCHAAL	N.V.T.
	FORMAAT	A3
	GETEKEND	MINO
PRINCIPESHEMA VERDEELINRICHTING	GECONTROLEERD	JEIS
	GEZIEN	VIAN
	WERKNUMMER	DATUM
INGENIEURS SWEEGERS EN DE BRUIJN Sweegers en de Bruijn bv 's-Hertogenbosch Europalaan 12g - 5232 BC 088 030 7300 www.swebu.nl info@swebu.nl telefoon internet email	19440ALG	18-02-2022
	BLADNUMMER	
	ED-2100	
Het auteursrecht berust bij Sweegers en de Bruijn bv. Ontvangers moeten toestemming hebben, voordat zij tot geheel of gedeeltelijk vermenigvuldigen overgaan en/of de inhoud aan derden openbaren. Alle rechten voorbehouden.		File: ED-2100-19440ALG Xref: N.V.T.