


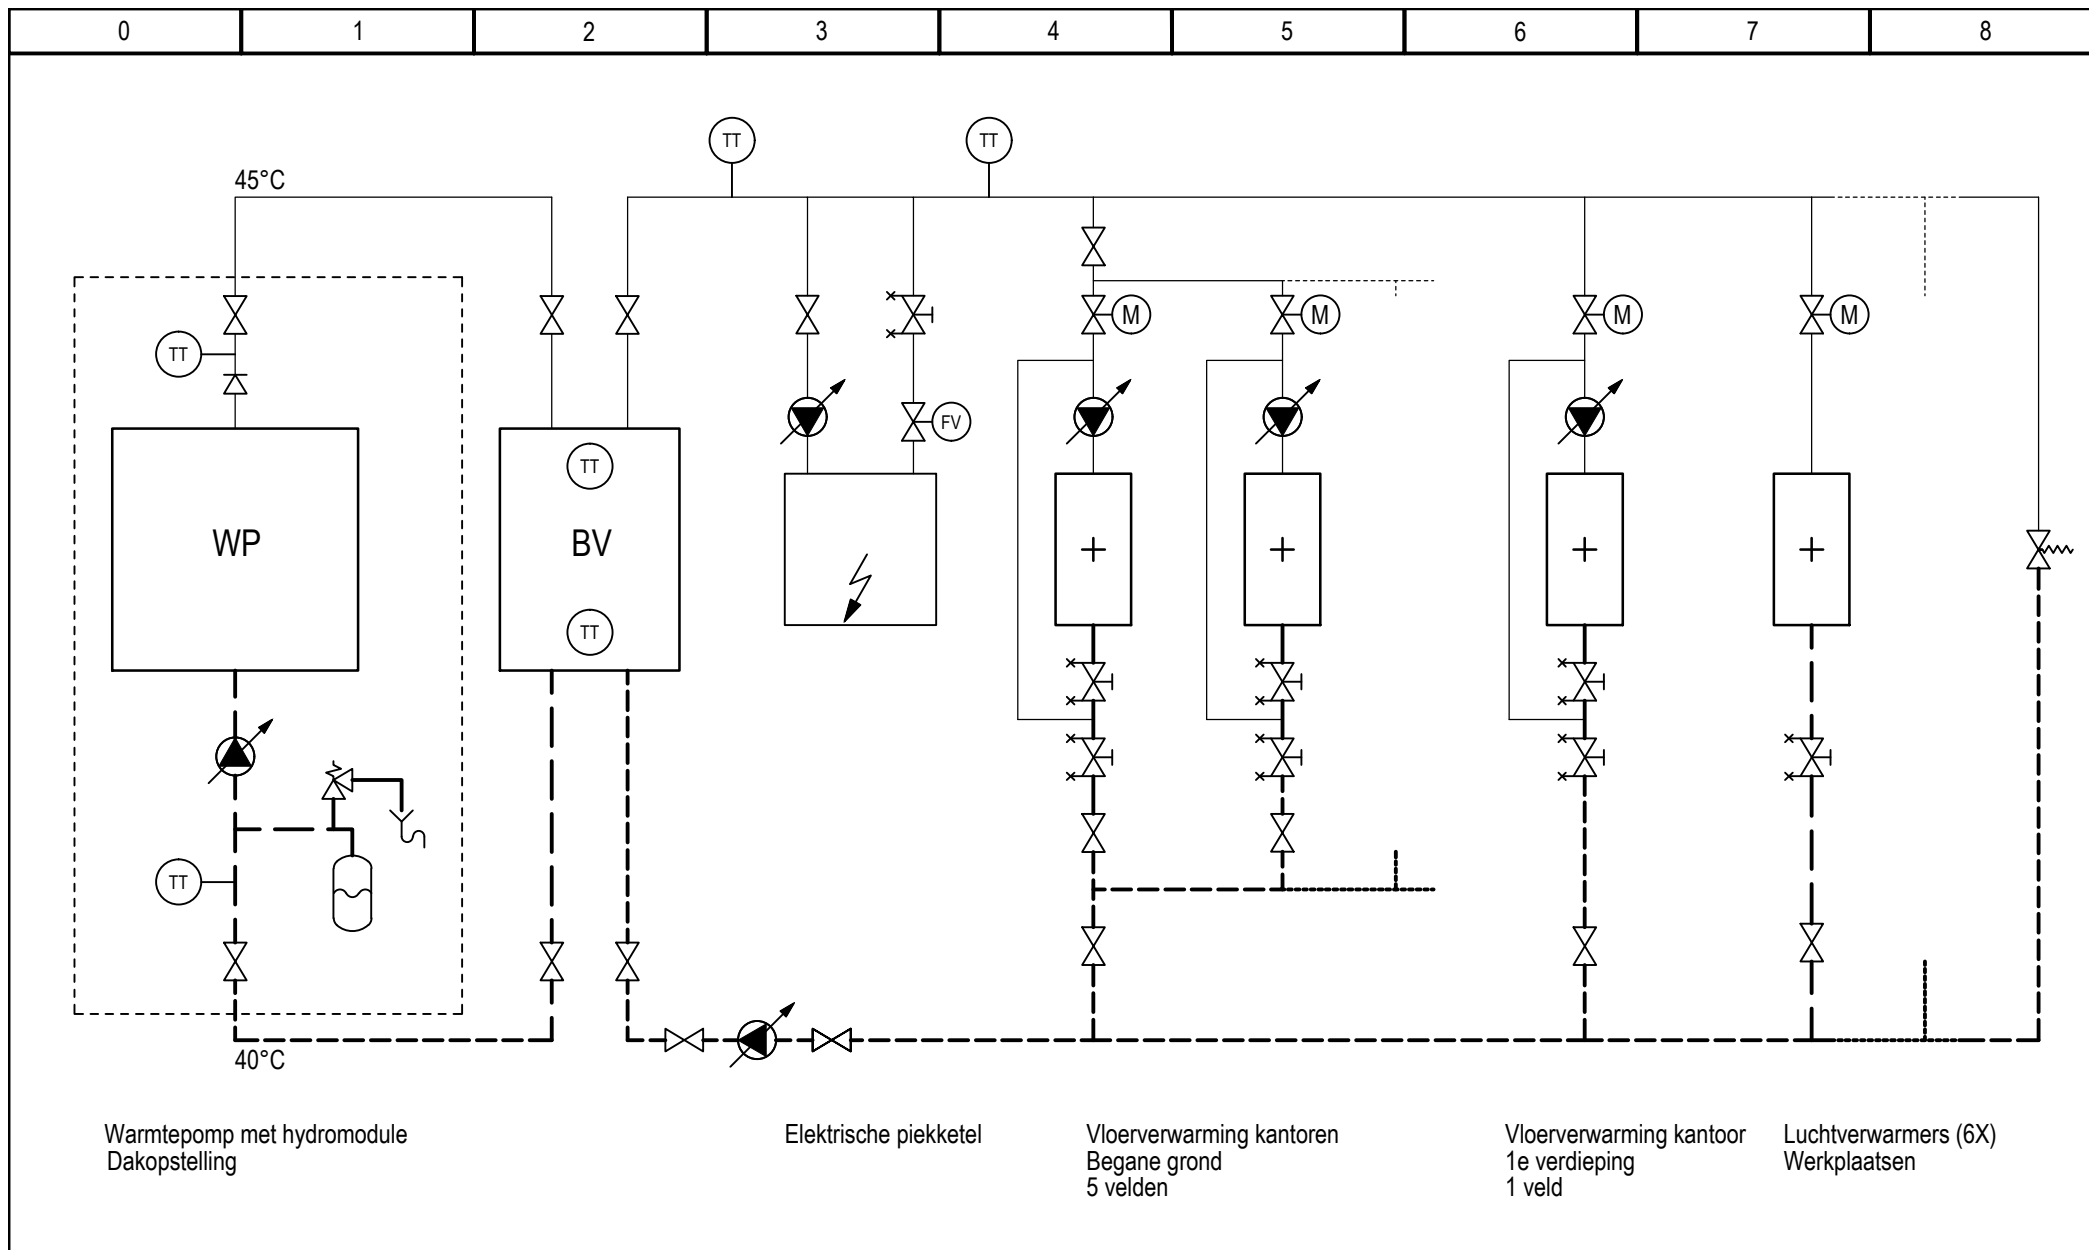

Warmtepomp met hydromodule
Dakopstelling

Elektrische piekkel

Vloerverwarming kantoren
Begane grond
5 velden

Vloerverwarming kantoor
1e verdieping
1 veld

Luchtverwarmers (6X)
Werkplaatsen



Sweegers en de Bruijn bv
's-Hertogenbosch
Europalaan 12g - 5232 BC
088 030 7300
www.swebu.nl
info@swebu.nl

telefoon
internet
email

GEA GRASSO, DEN BOSCH

PRINCIPESCHMA

CENTRALE VERWARMINGS-INSTALLATIE

WERKTUIGKUNDIGE INSTALLATIE

SCHAAL n.v.t.
FORMAAT A4
GETEKEND RB
GECONTROLEERD RF
GEZIEN VK

File: WB-2300-19440ALG.dwg
Xref: n.v.t.

WERKNUMMER
19440ALG
DATUM
18-2-2022

BLADNUMMER
WD-2100