
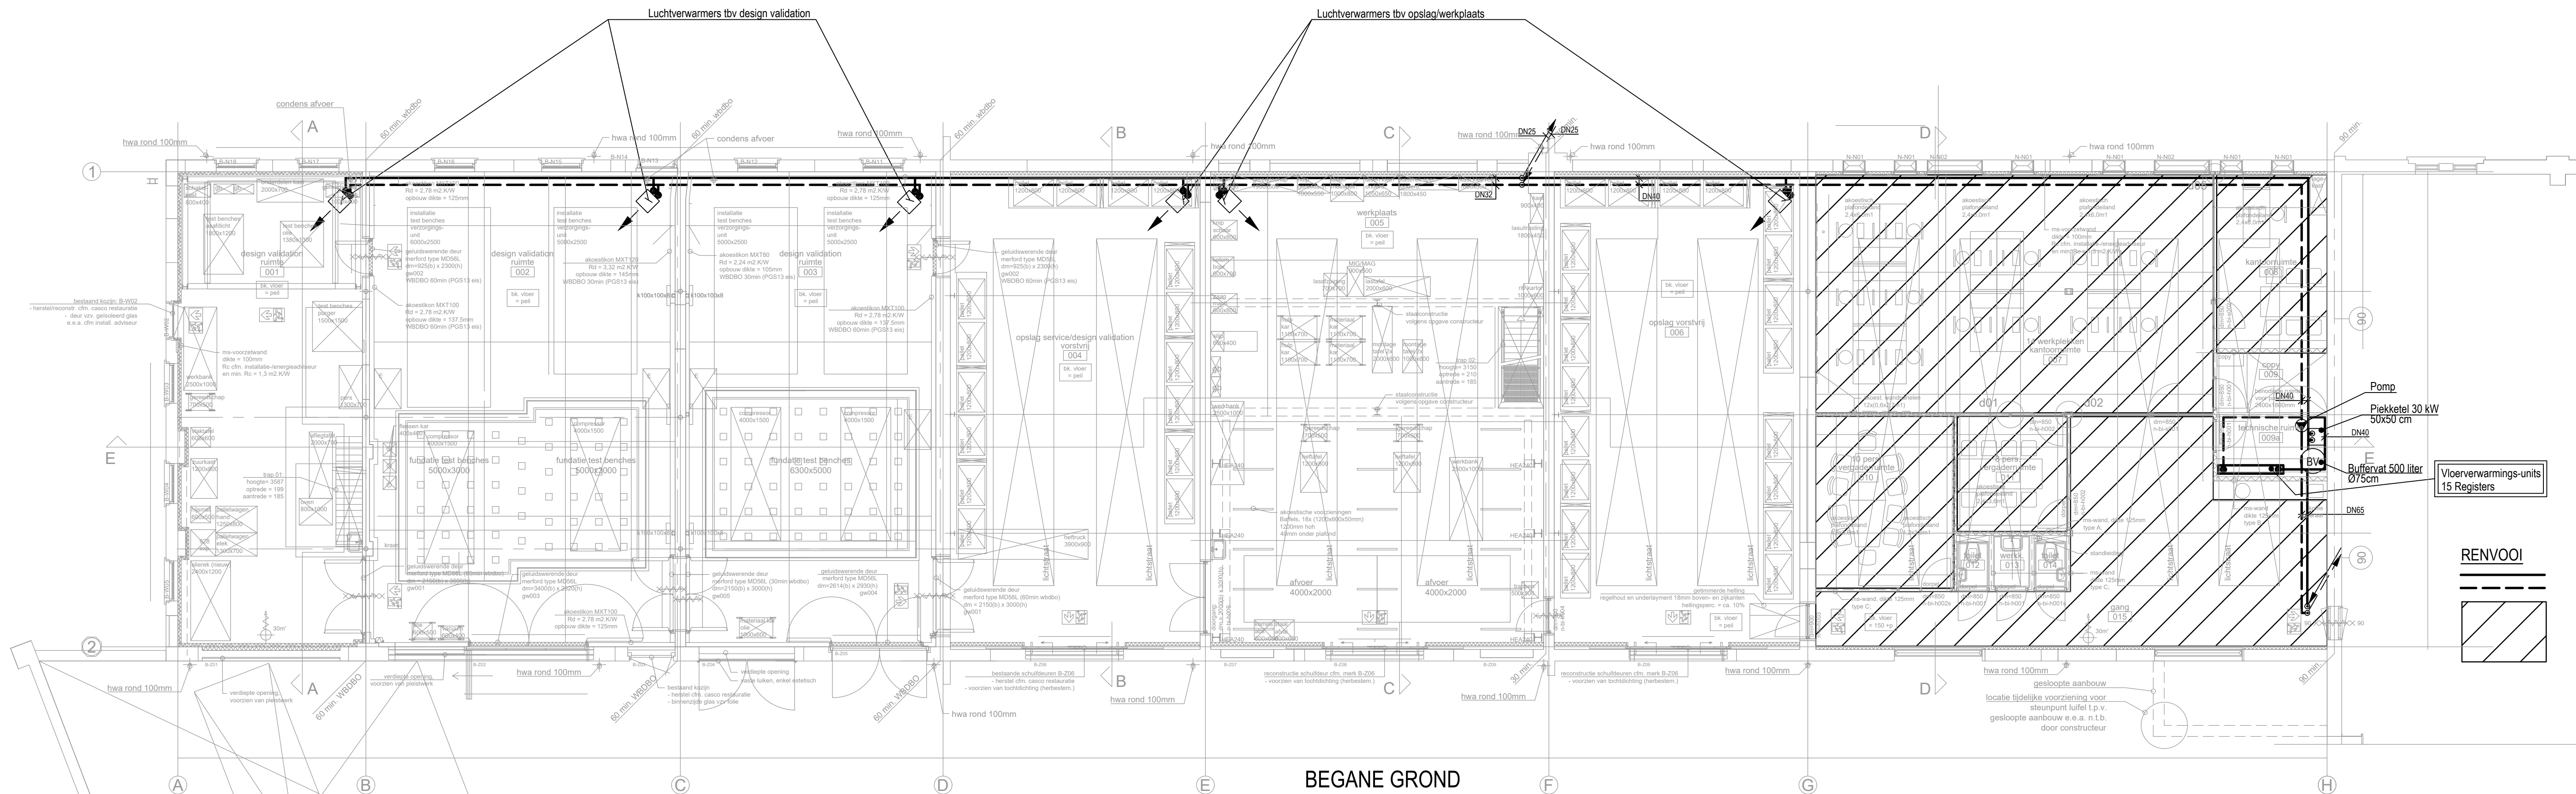
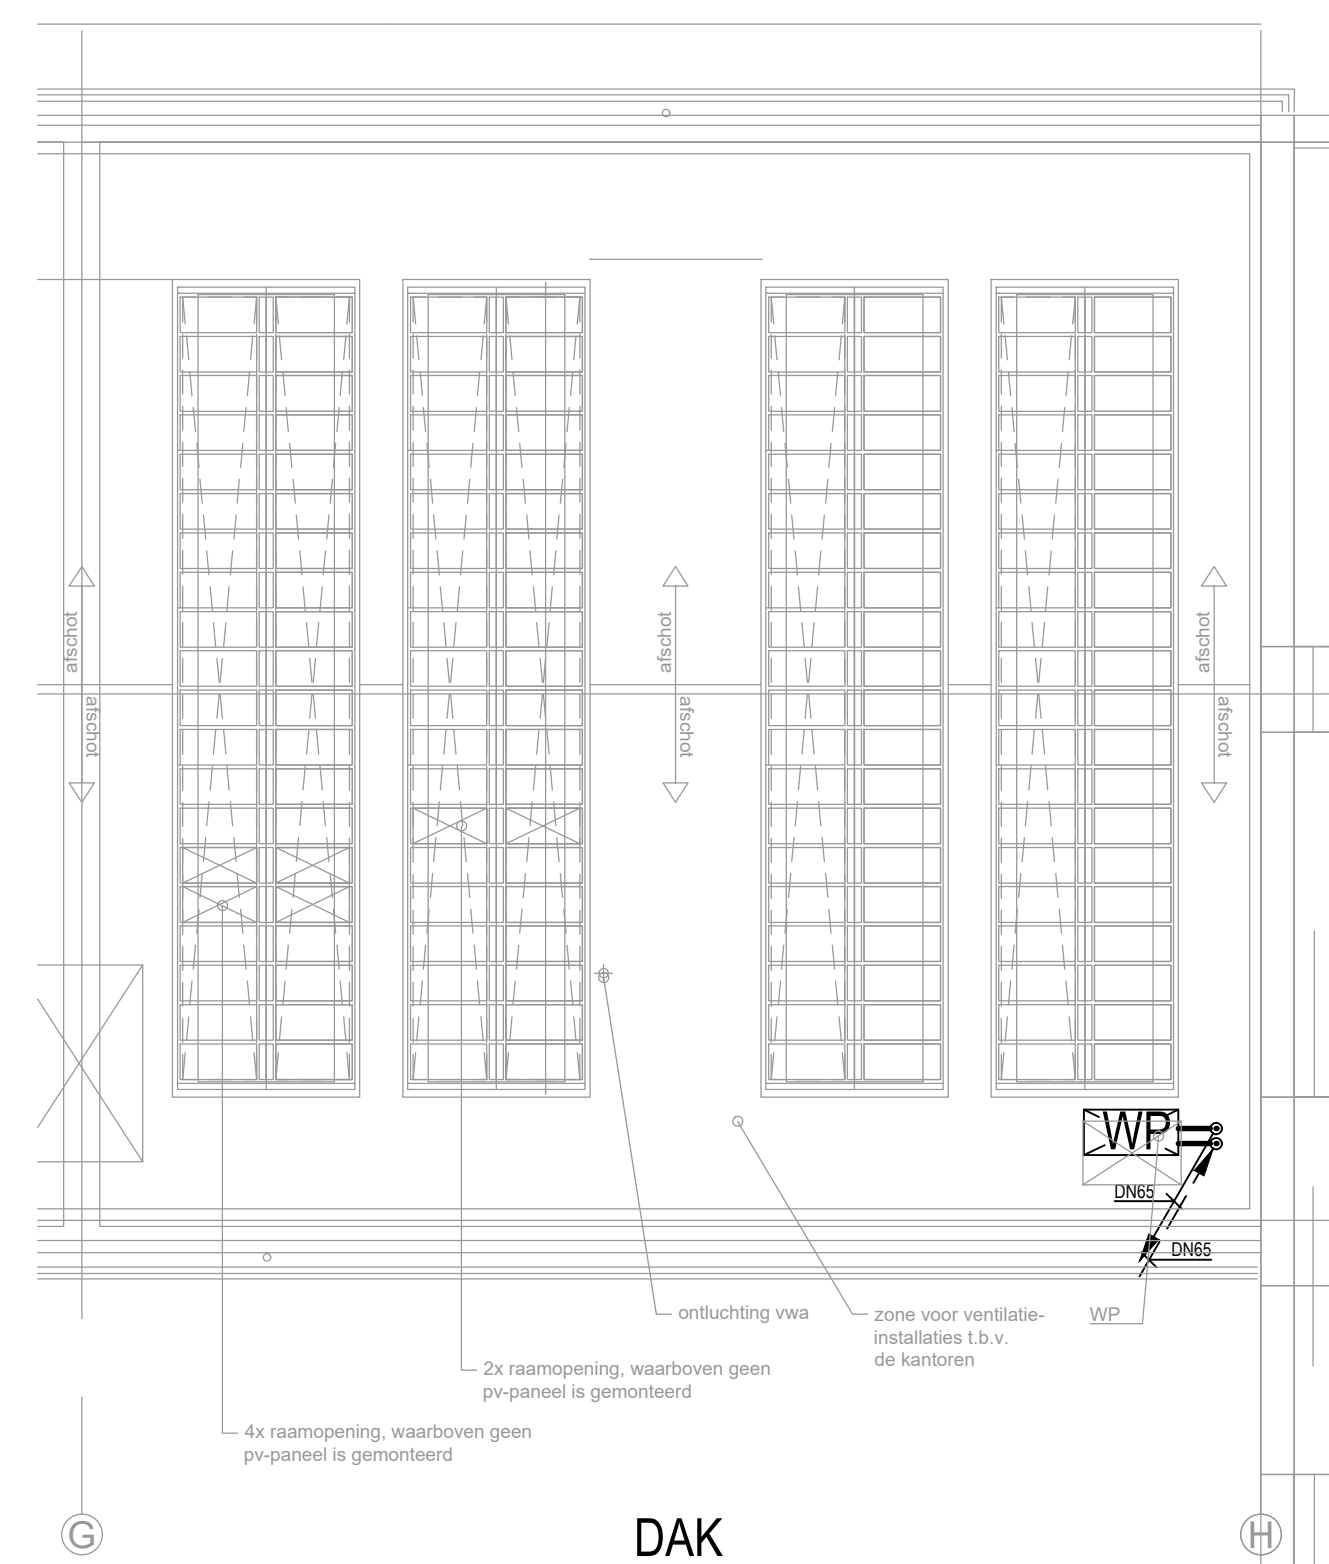


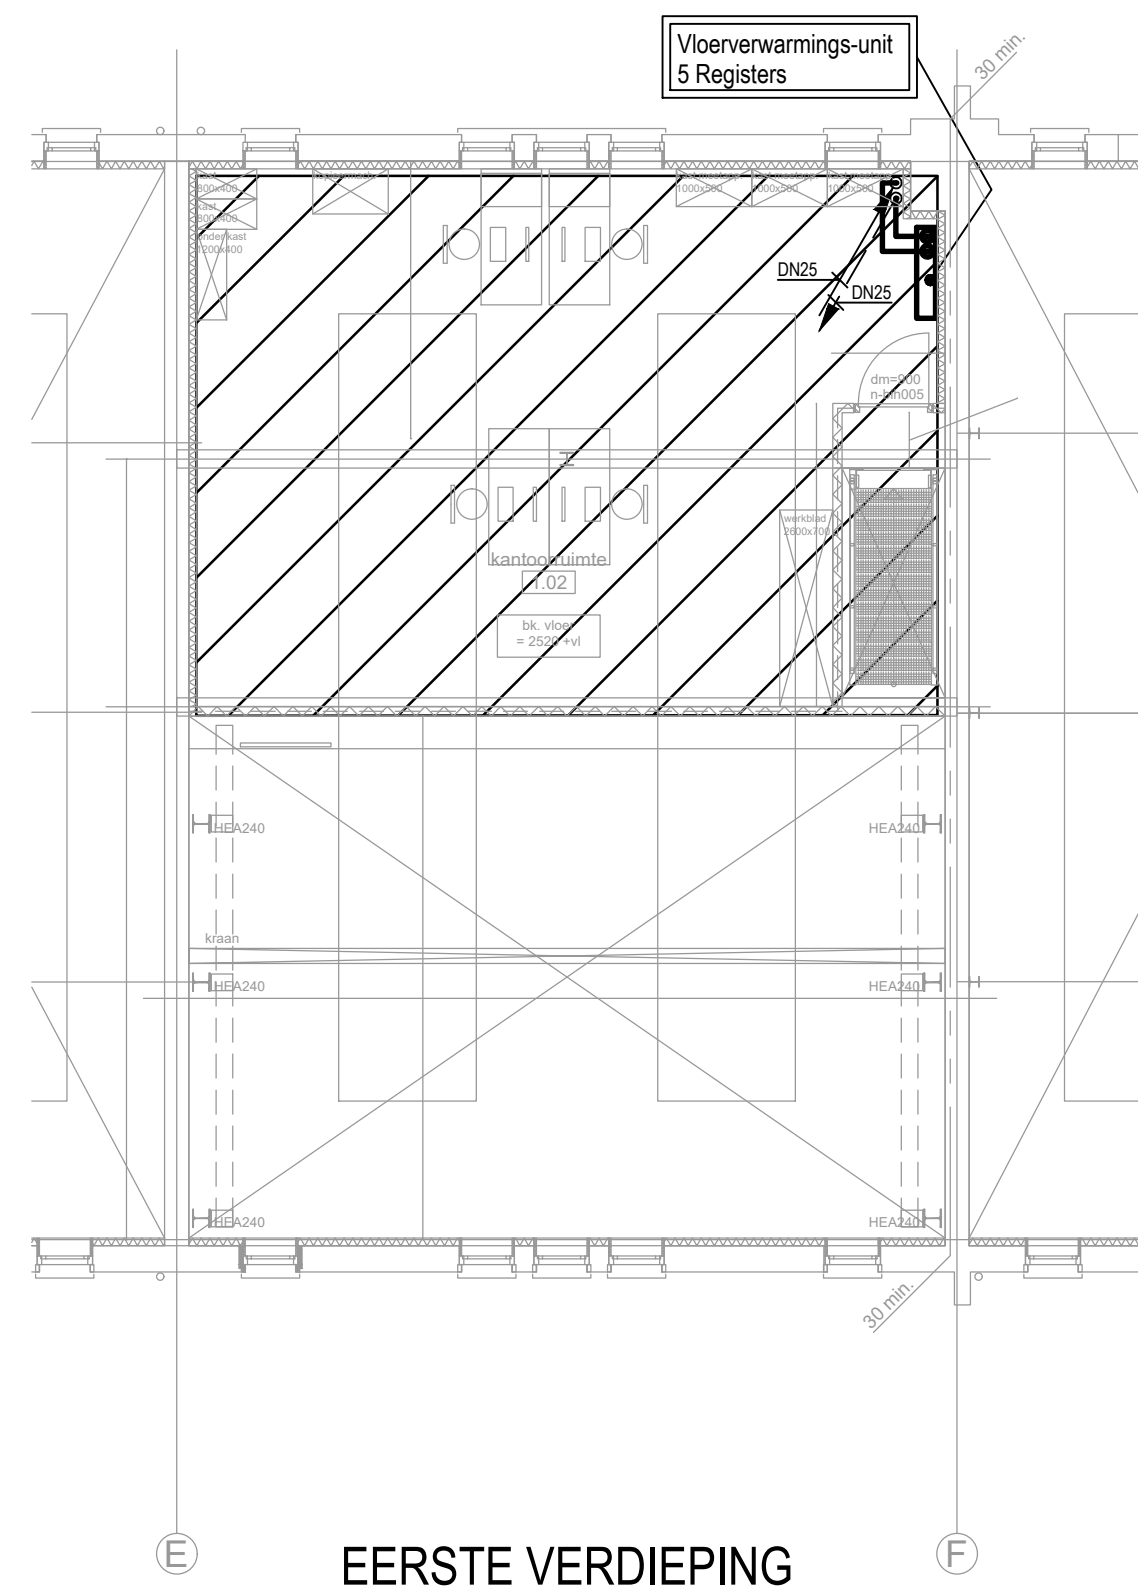

GEA GRASSO, DEN BOSCH		SCHAAL	1:100
Herbestemming bijgebouwen		FORMAAT	A1
Werktuigkundig		GETEKEND	RB
Verwarmingsinstallatie		GECONTROLEERD	RF
		GEZEN	VK
		WERKNUMMER	DATUM
		19440ALG	18-02-2022
		BLADNUMMER	WD-3100
		File	WD-3100-19440ALG
		Xref	80003-19440ALG

INGENIEURS

SWEEGERS

DE BRUIJN

Her bestuursrecht beruht op de Wet op de Omgevingswet. Ontwerpers moeten toestemming hebben, voordat zij het geheel of gedeeltelijk vermaatschappelijk overgaan en/of de inhoud aan derden openbaren. Alle rechten voorbehouden.

Sweegers en de Bruijn bv

's-Hertogenbosch

Europalaan 12g - 5232 BC

telefoon 088 030 7300

internet www.swebu.nl

email info@swebu.nl