
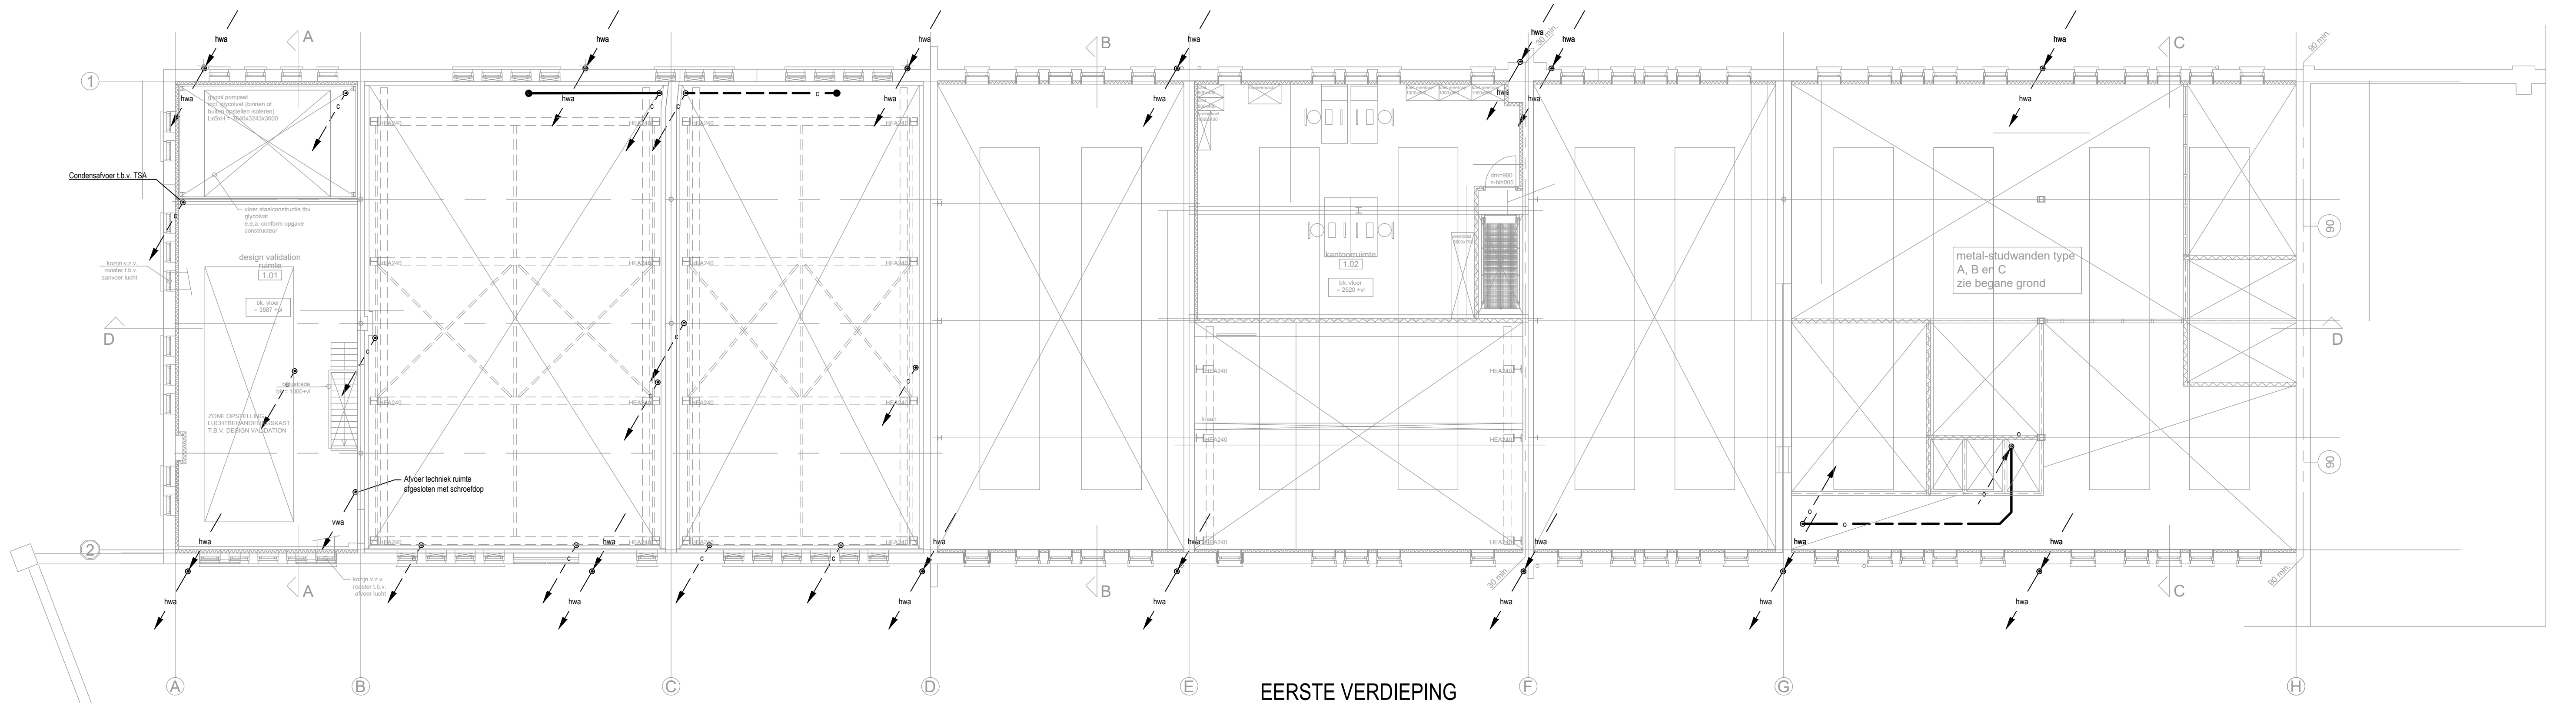


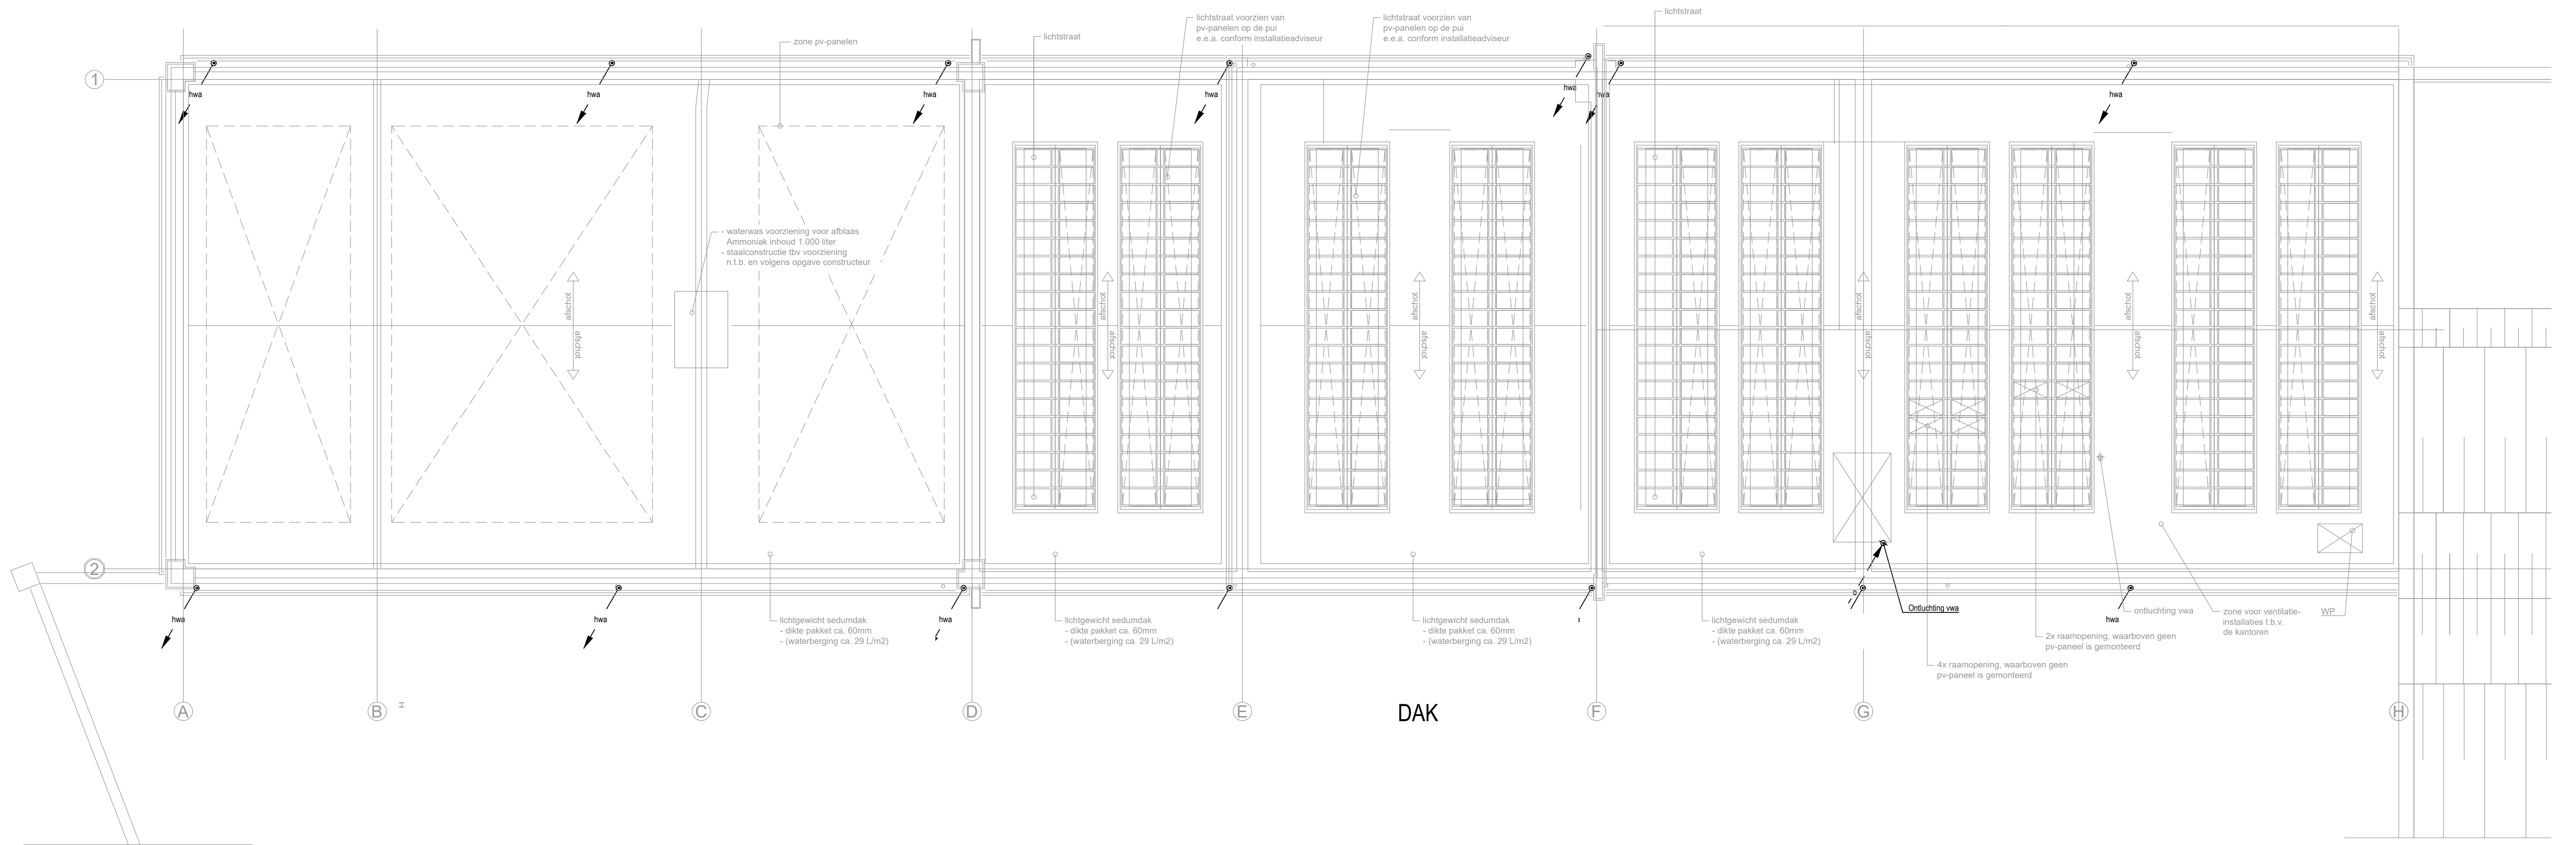

GEA GRASSO, DEN BOSCH		SCHAAL	1:100
Herbestemming bijgebouwen		FORMAAT	A1
Werktuigkundig Installatie		GETEKEND	RB
Vuilwaterafvoer en Hemelwaterafvoer 1e Verdieping en Dak		GECONTROLEERD	RF
		GEZEN	VK
		WERKNUMMER	DATUM
		19440ALG	18-02-2022
		BLADNUMMER	
		WD-3501	

INGENIEURS

SWEEGERS
DE BRUIJN

Het auteursrecht berust bij Sweegers en de Bruijn bv. Ontwerpers moeten toestemming hebben, voordat zij het geheel of gedeeltelijk vermenigvuldigen overgaan en/of de inhoud aan derden openbaren. Alle rechten voorbehouden.

Sweegers en de Bruijn bv
's-Hertogenbosch
Europalaan 12g - 5232 BC
telefoon 088 030 7300
internet www.swebu.nl
email info@swebu.nl

File: WD-3501-19440ALG
Xref: B0003-19440ALG