


Titel

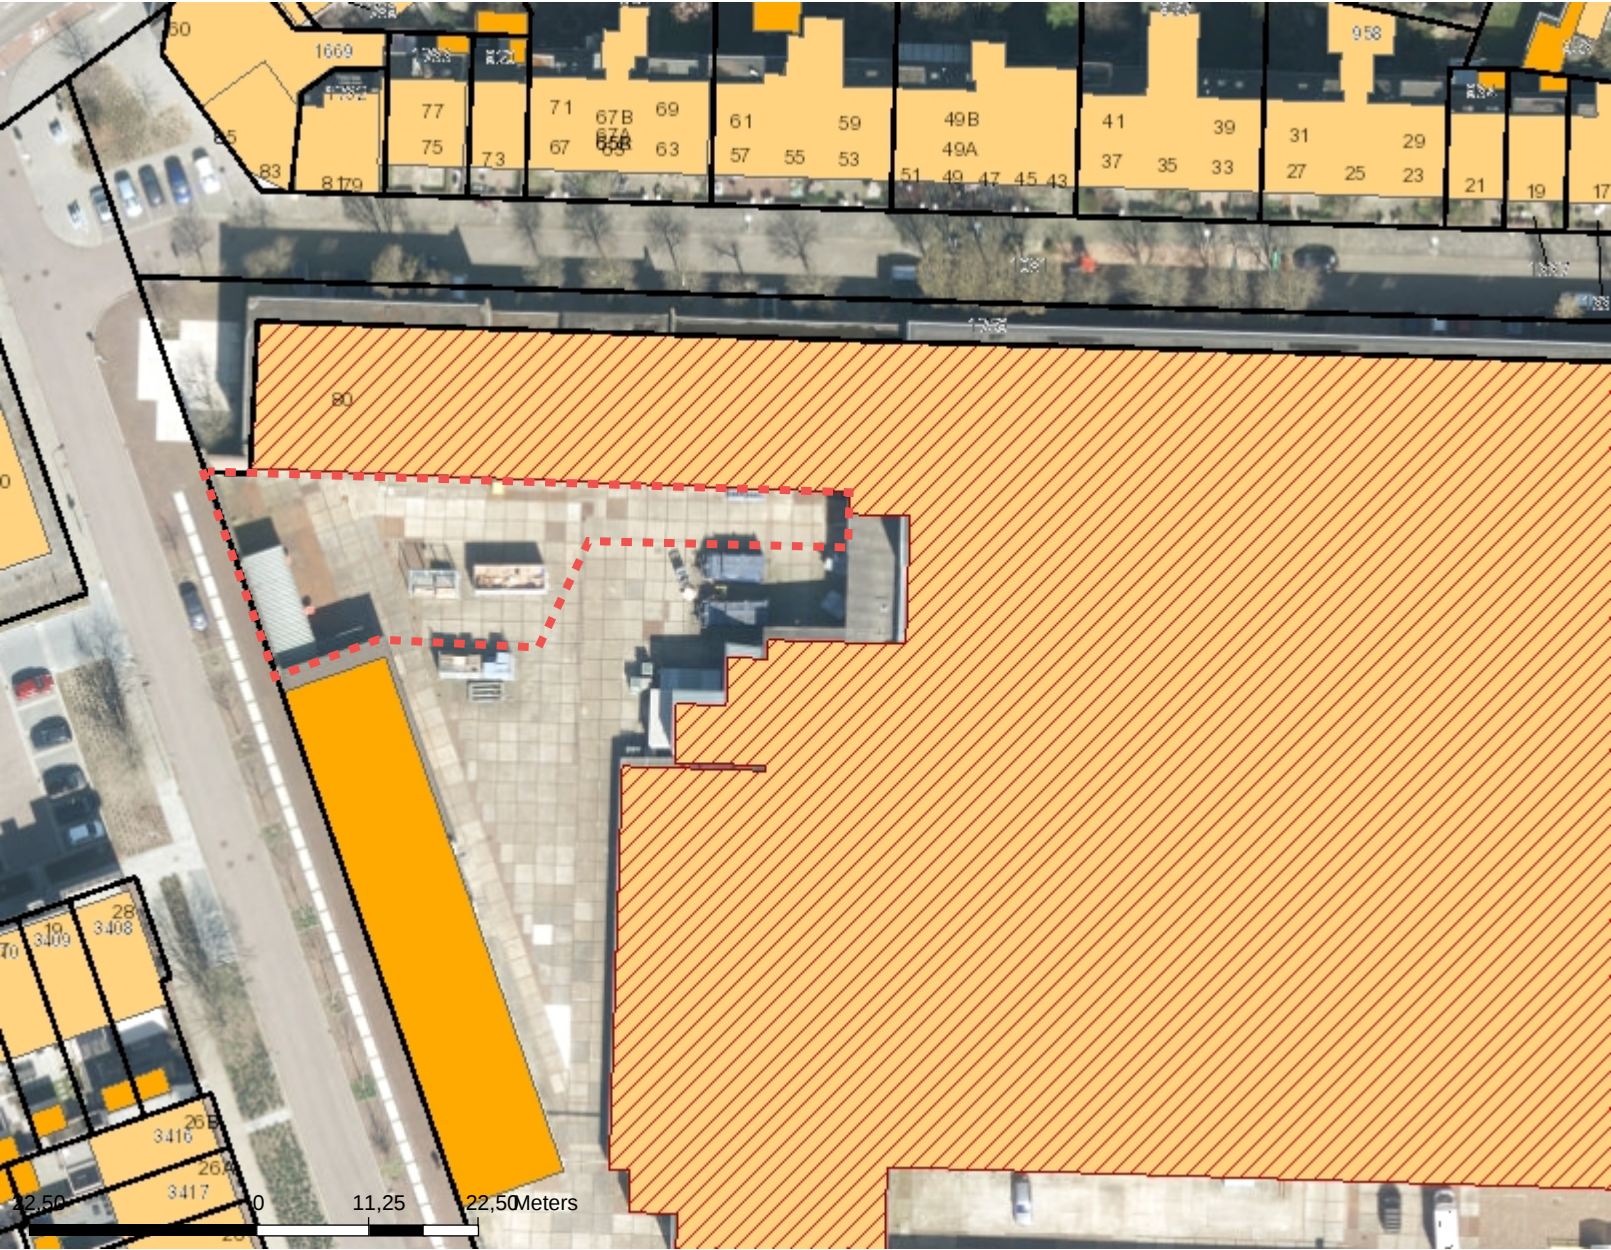

Legenda

☐ Perceel

ADRESSEN

Aan deze tekening kunnen geen rechten worden ontleend Gemeente 's-Hertogenbosch - Alle rechten voorbehouden

Datum: 07-04-2022

Schaal: 1:750