



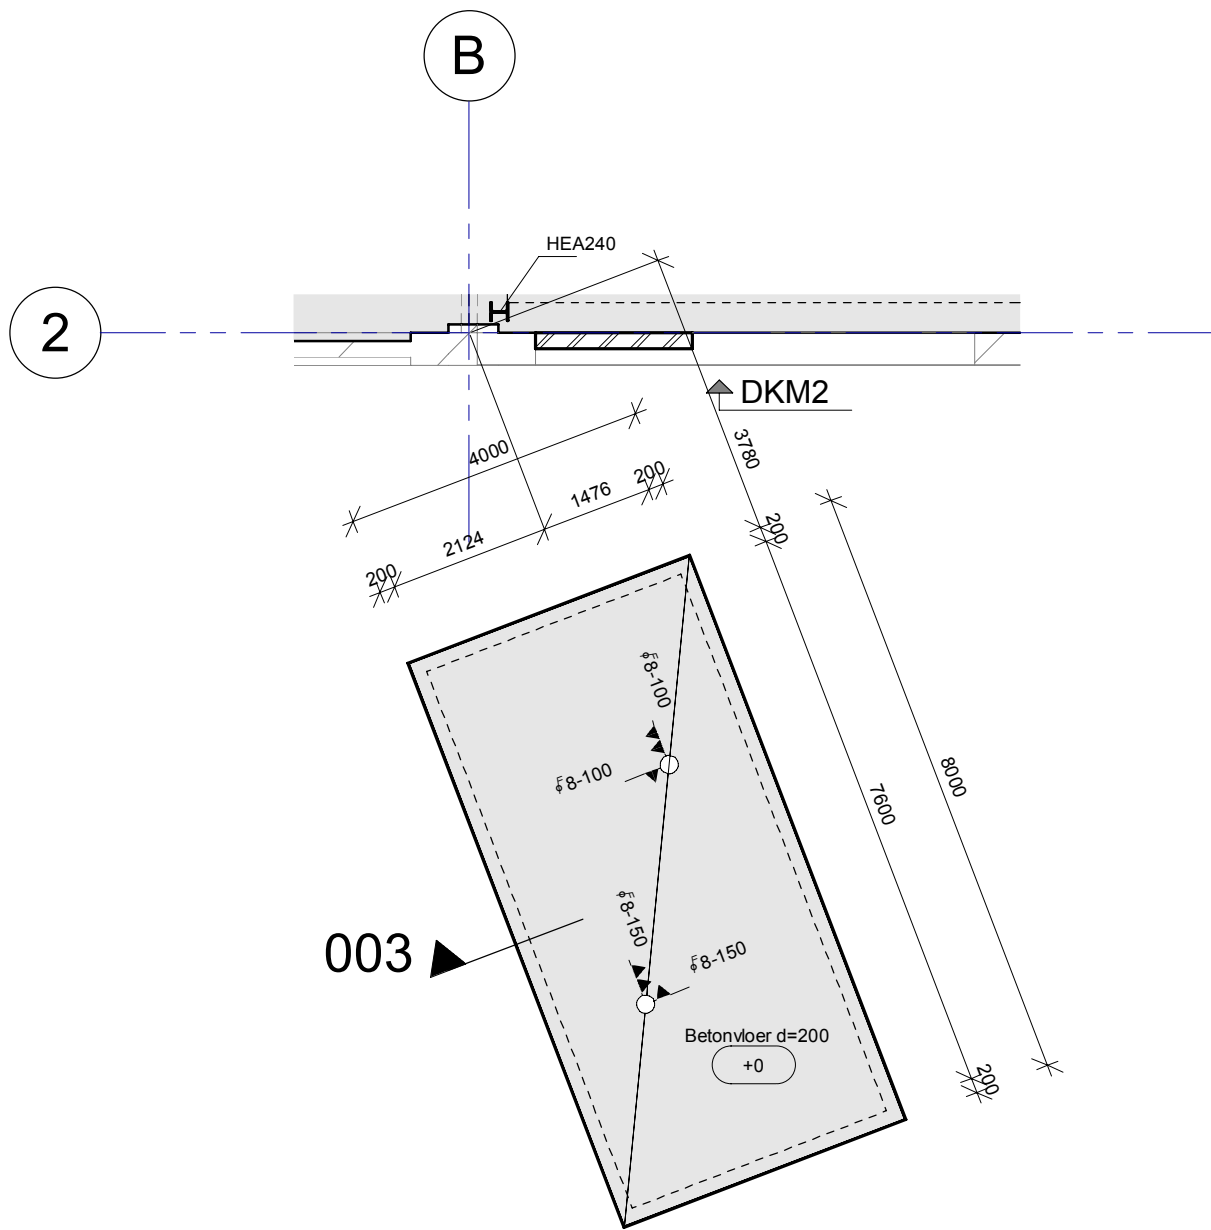

Chiller

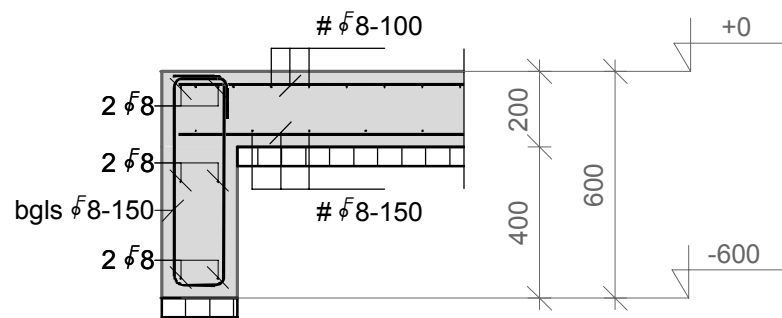

Detail 003

Verankeringslengte (tenzij anders op tekening vermeld)

- Bij horizontale staven dienen lassen verspringend aangebracht te worden. Indien niet mogelijk, dan laslengtes in de tabel met 1,5 vermenigvuldigen

Sterkteklasse	Staafdiameter Ø	6	8	10	12	16	20	25	32
C30/37	Standaard	220	290	360	440	580	720	900	1160
	Bovenwapening bij constructiehoogte d > 250	310	410	510	620	820	1020	1280	1640
Profielstaal	S235	Betonstaal B500B							
Kwaliteit bouten	8.8	Beton volgens NEN-EN 206-1 en NEN 8005							
		Kwaliteit ankerbouten 4.6							
Onderdeel	Sterkteklasse	Milieuklasse	Betondekking op buitenste wapening		Ondergrond				
Chiller	C30/37	XC4, XD3, XF4	Boven: c = 20 Onder: c = 30		n.v.t. Werkvloer				

Project
Herbestemming bijgebouwen GEA-Grasso
's-Hertogenbosch

Architect
BBM architecten

Onderdeel
Chiller

Fase	Technisch Ontwerp	Status	Datum	Gewijzigd
		Definitief	25-03-2022	

Get.	Gez.
HS	JH

Schaal
1:100 / 1:20

Bladnummer
TO-02

Werknummer
19376

van
de laar
adviseur in
bouwconstructies

van de laar bv
Innovation Powerhouse
Zwaanstraat 31R
5651 CA Eindhoven
040 252 66 25
info@vandelaar.info
www.vandelaar.info