

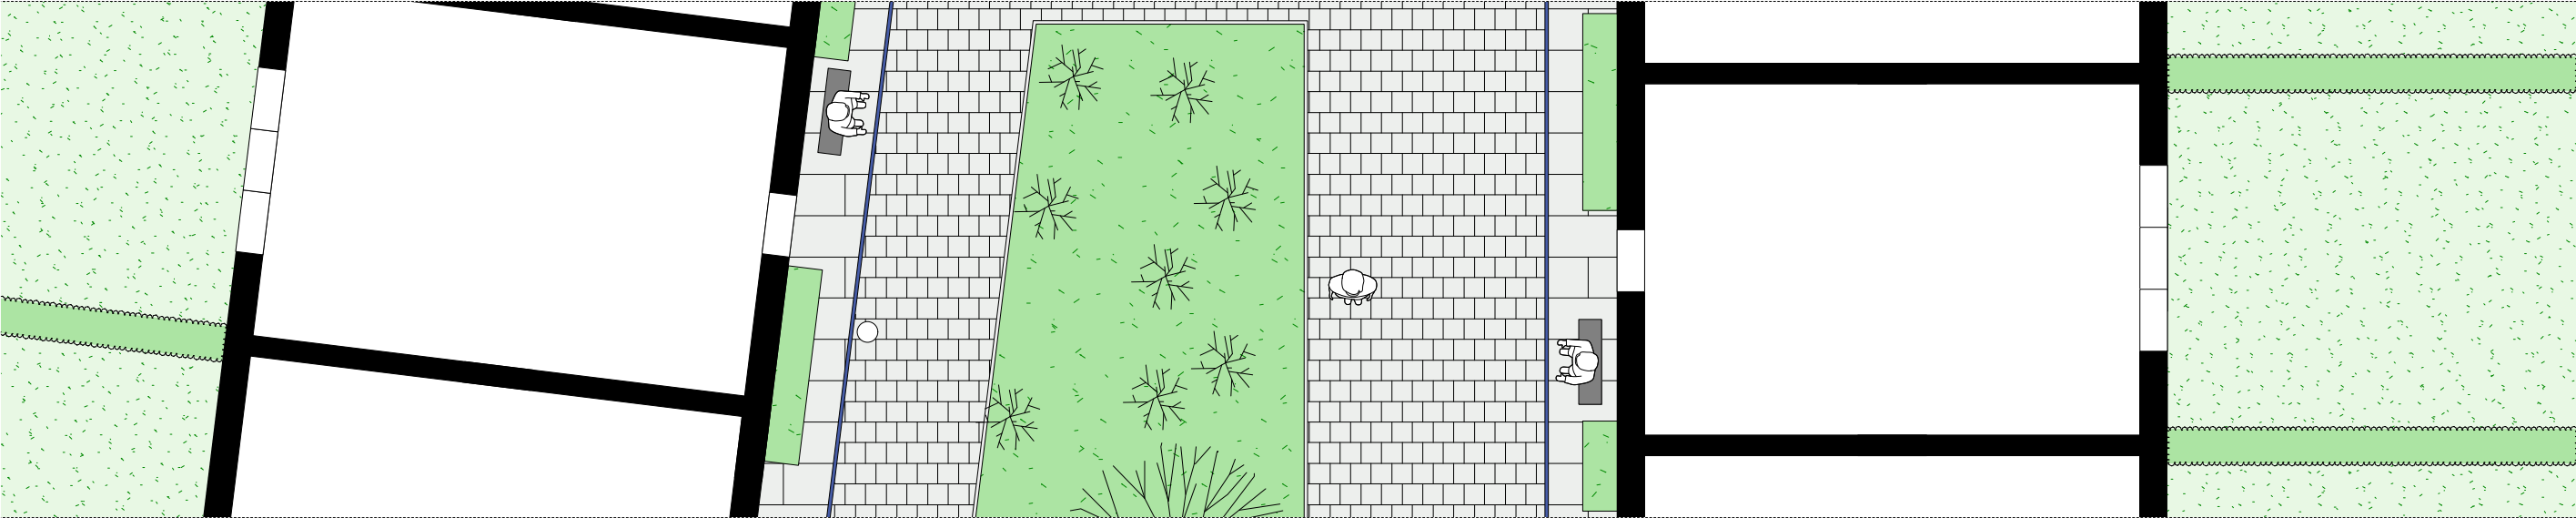



PROFIEL 01 oostzijde blok 3

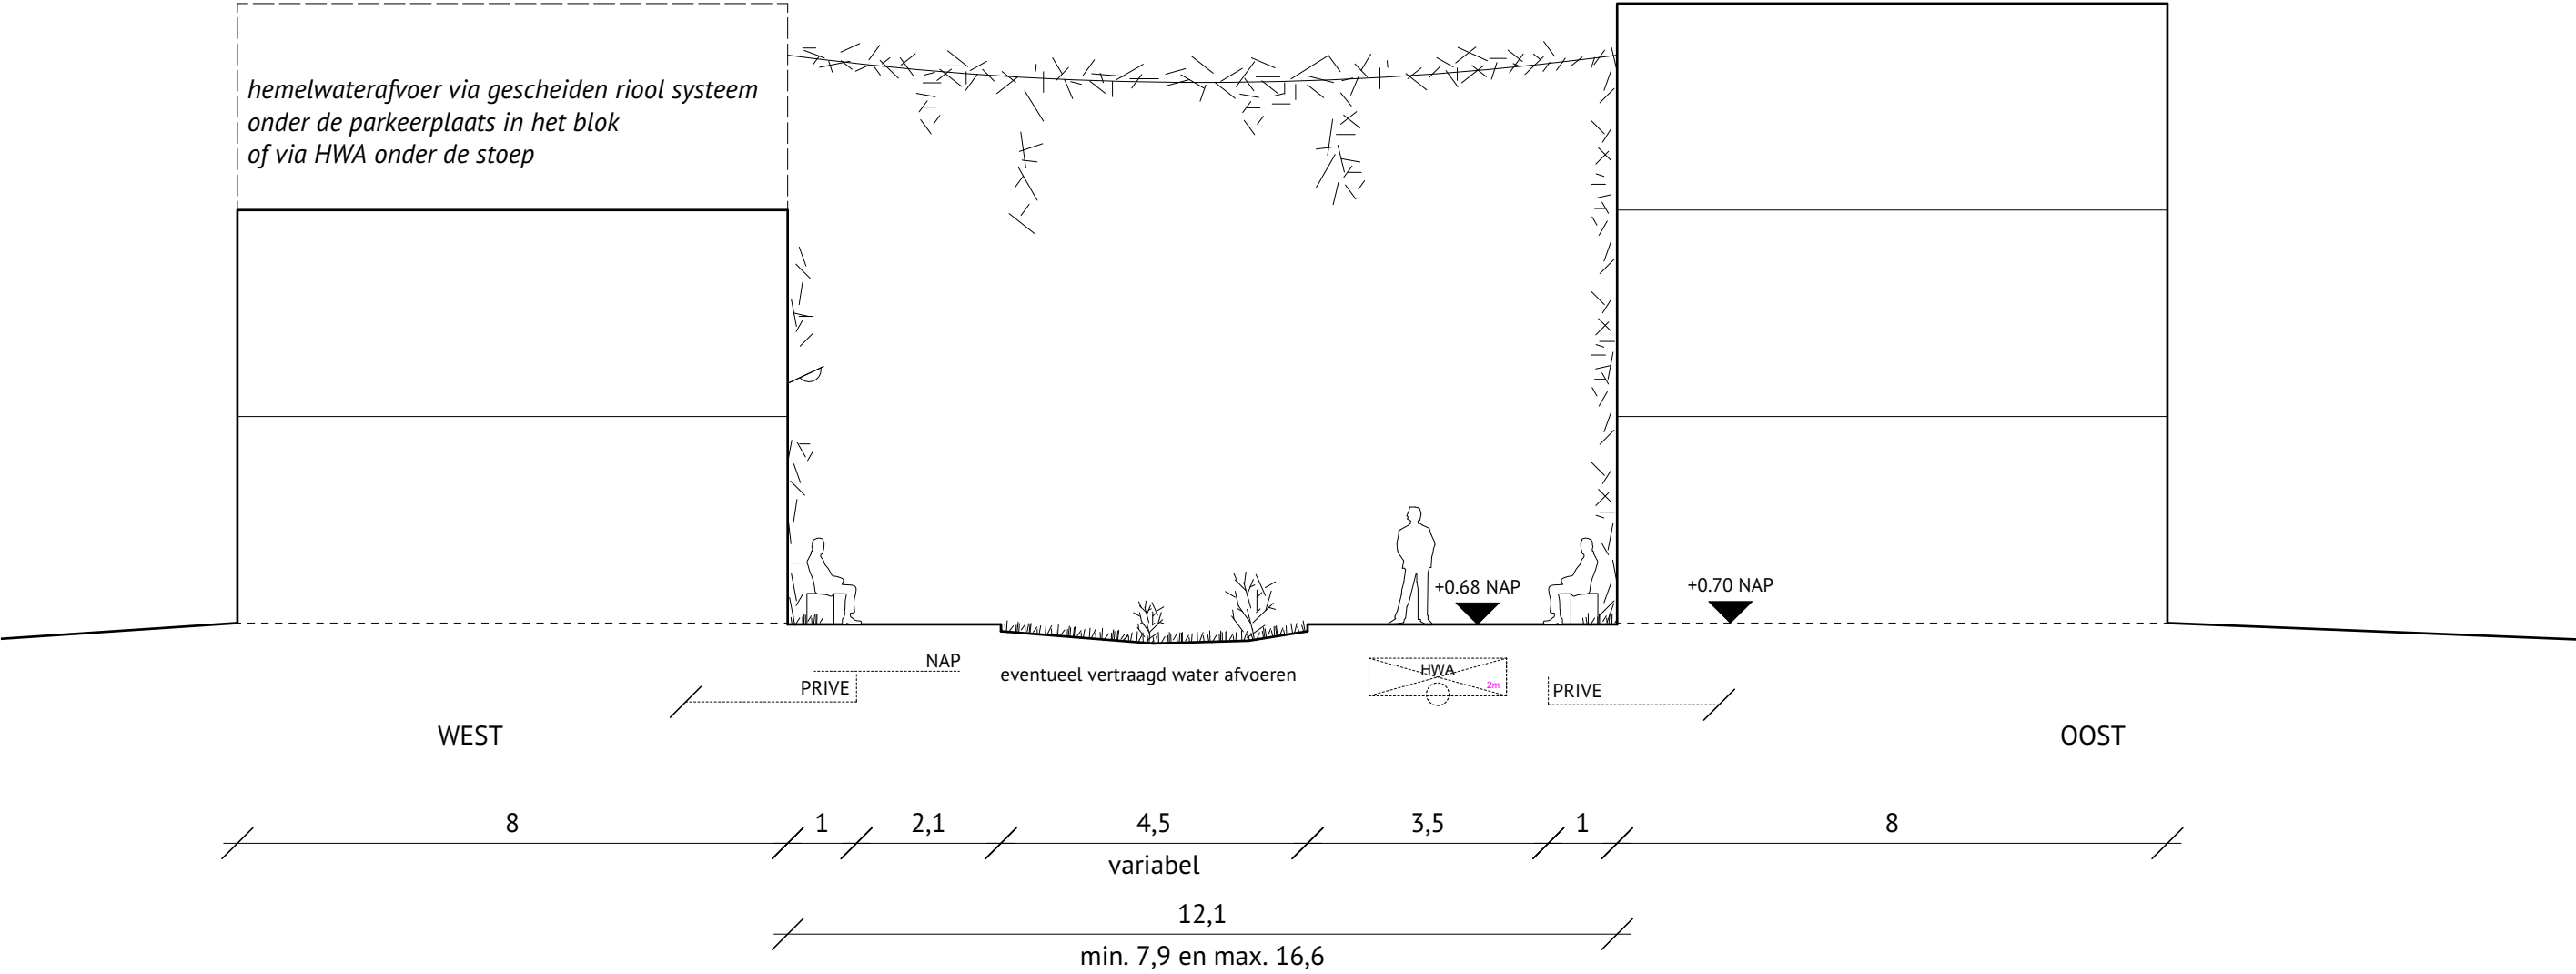



PROFIEL 02 westzijde blok 3

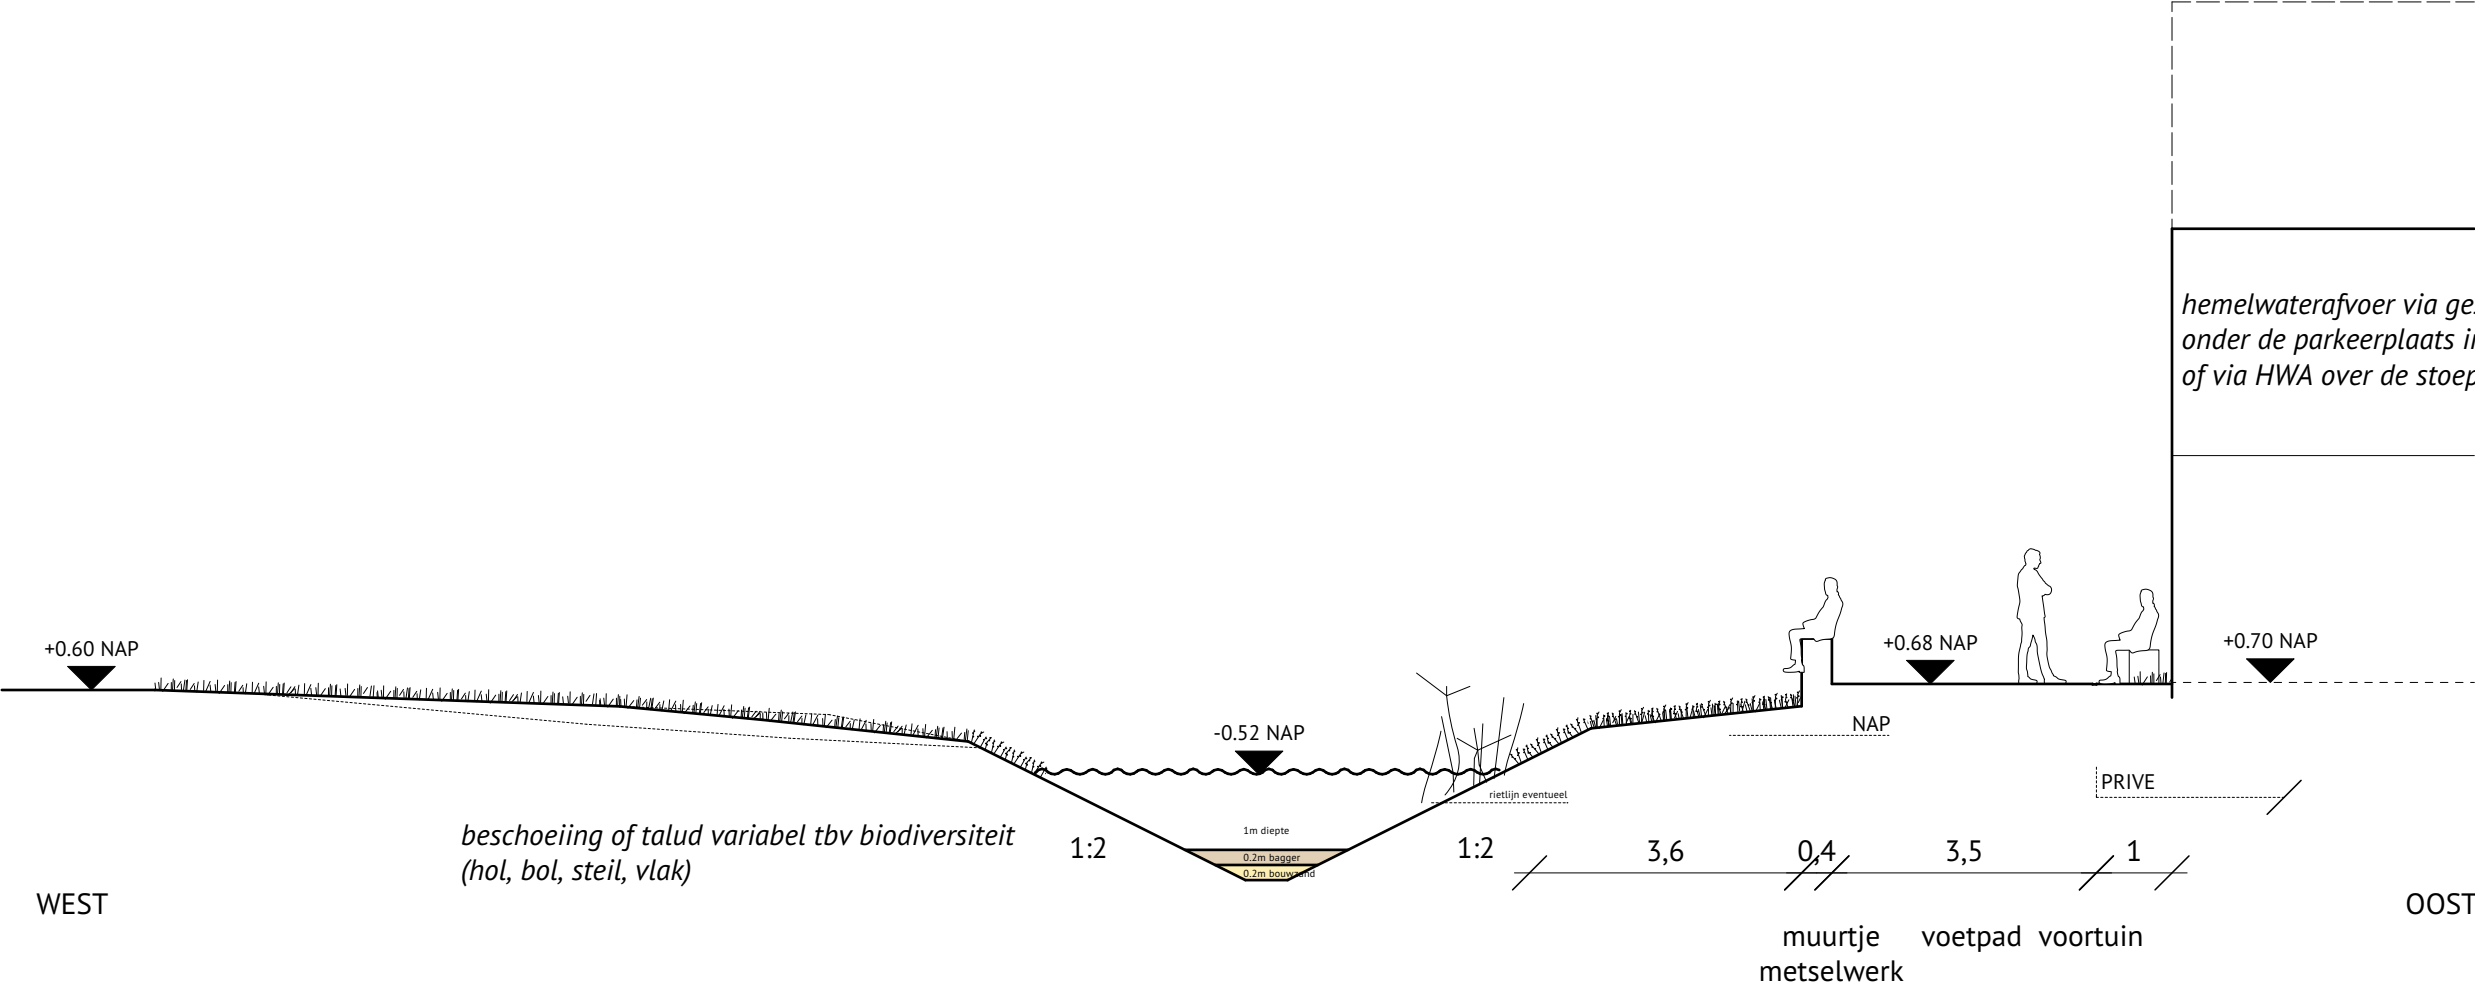

hemelwaterafvoer via gescheiden riool systeem
onder de parkeerplaats in het blok
of via HWA over de stoep naar de vijver

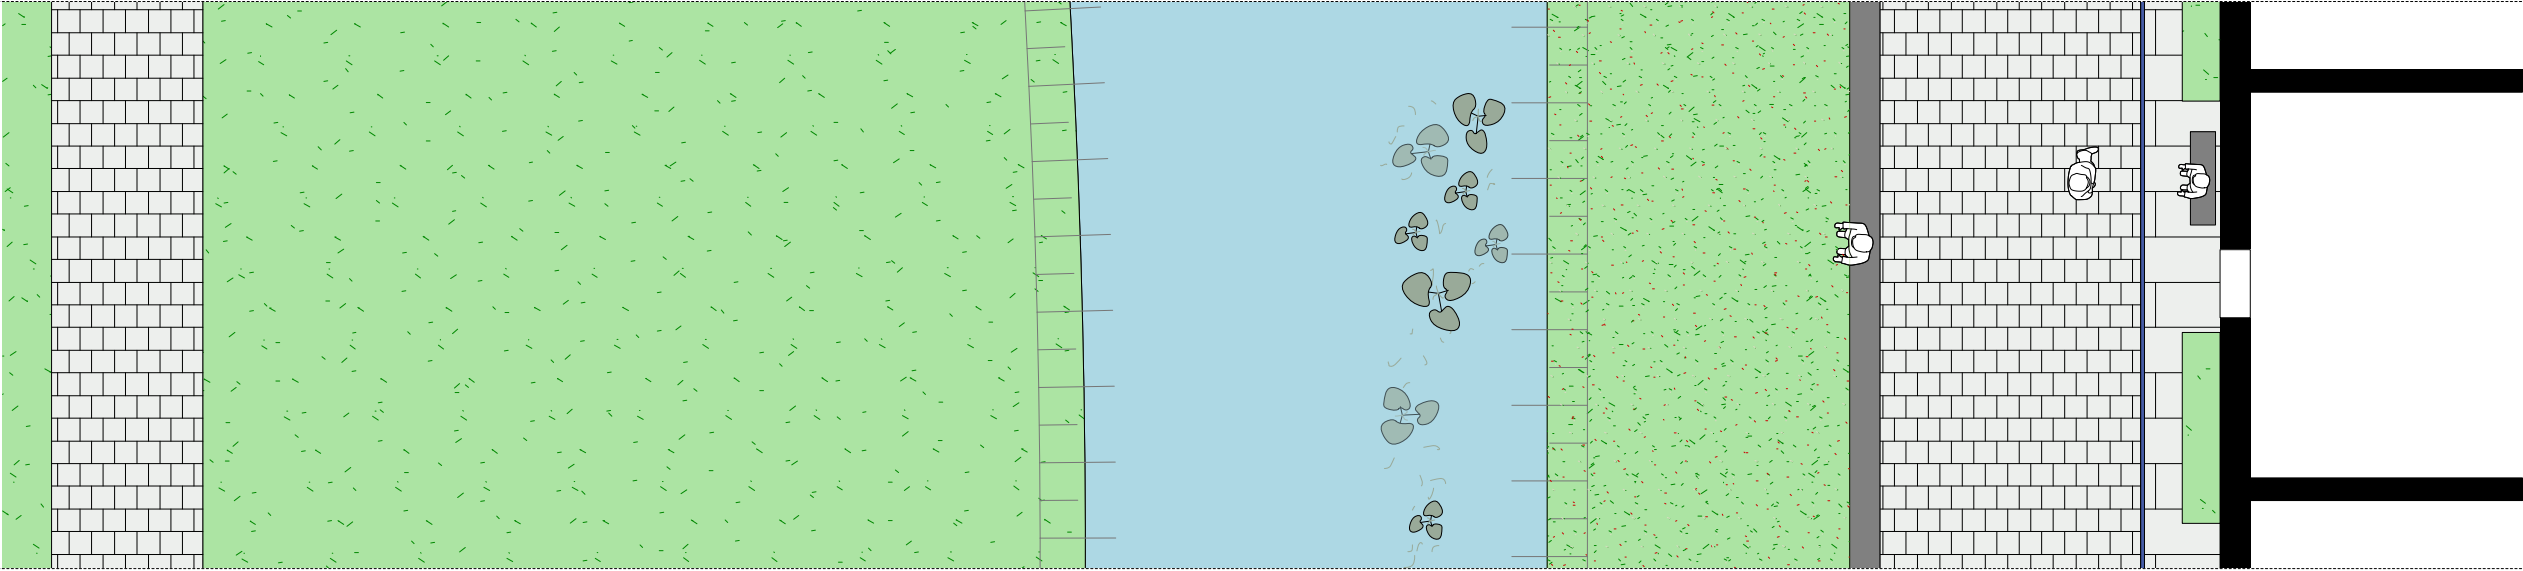

PROFIEL 03 noordzijde blok 3

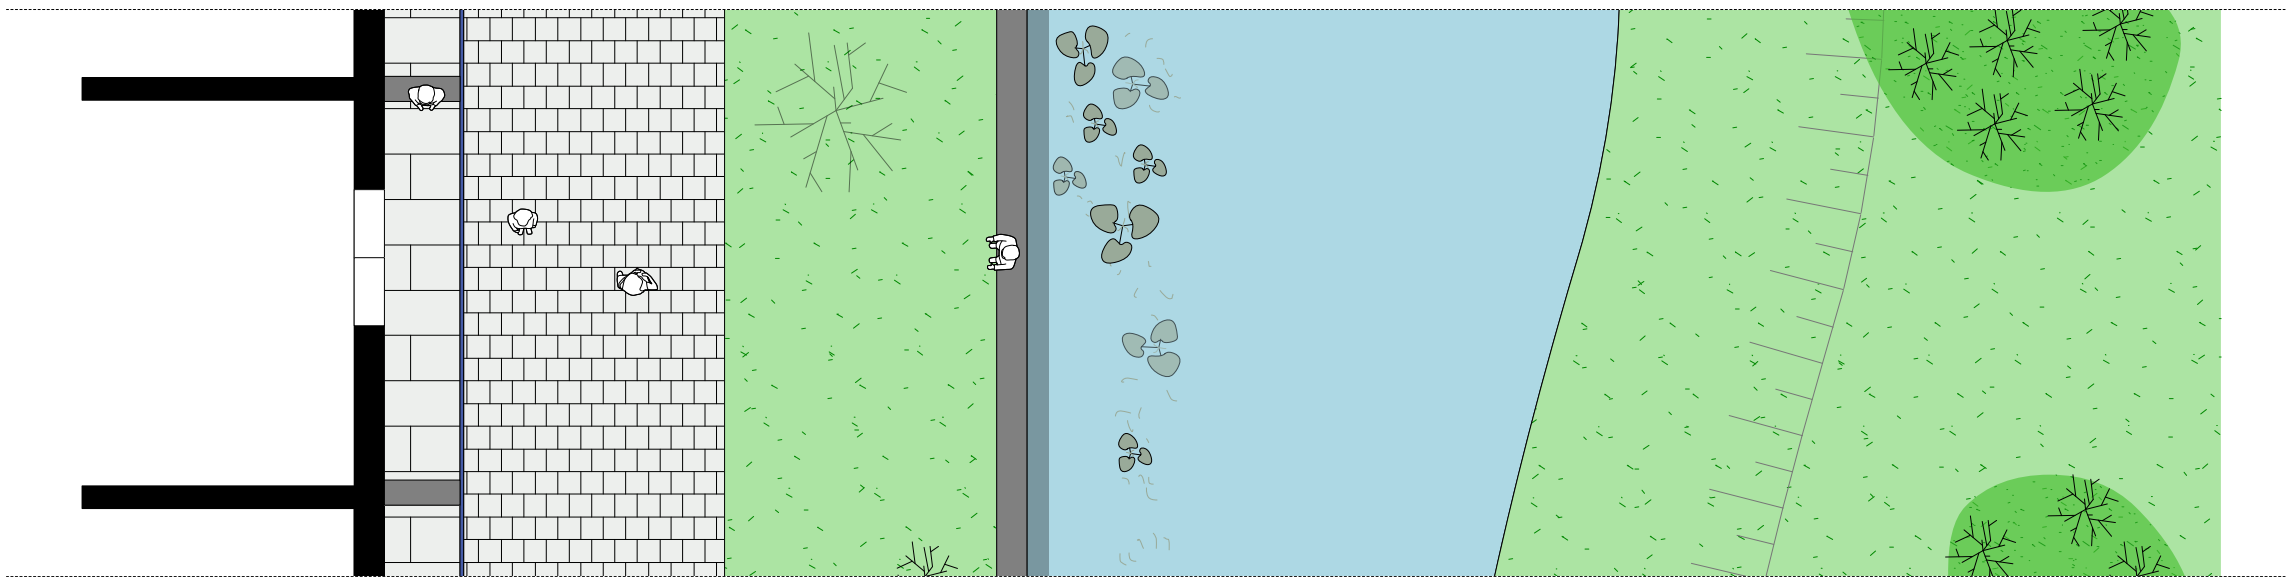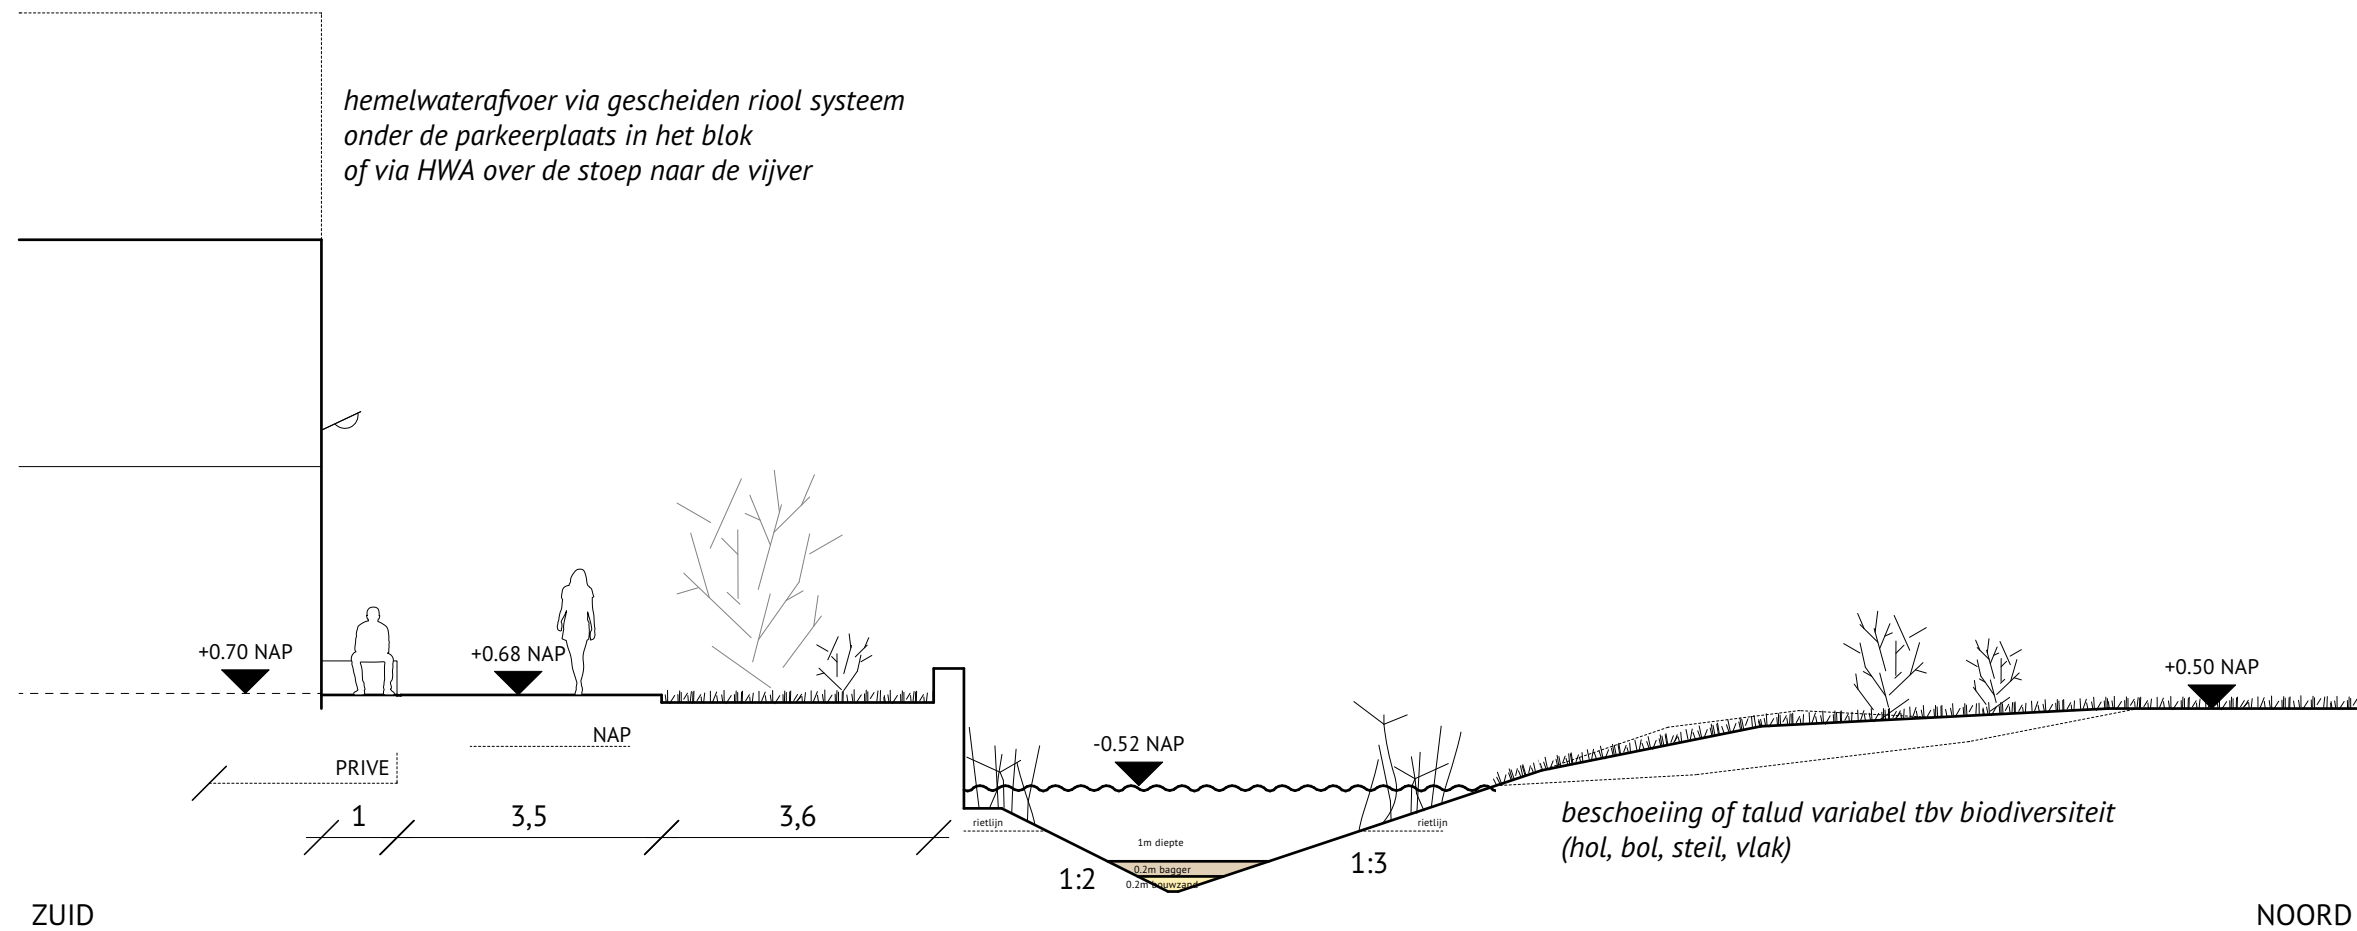

PROFIEL 04 westzijde blok 3

