




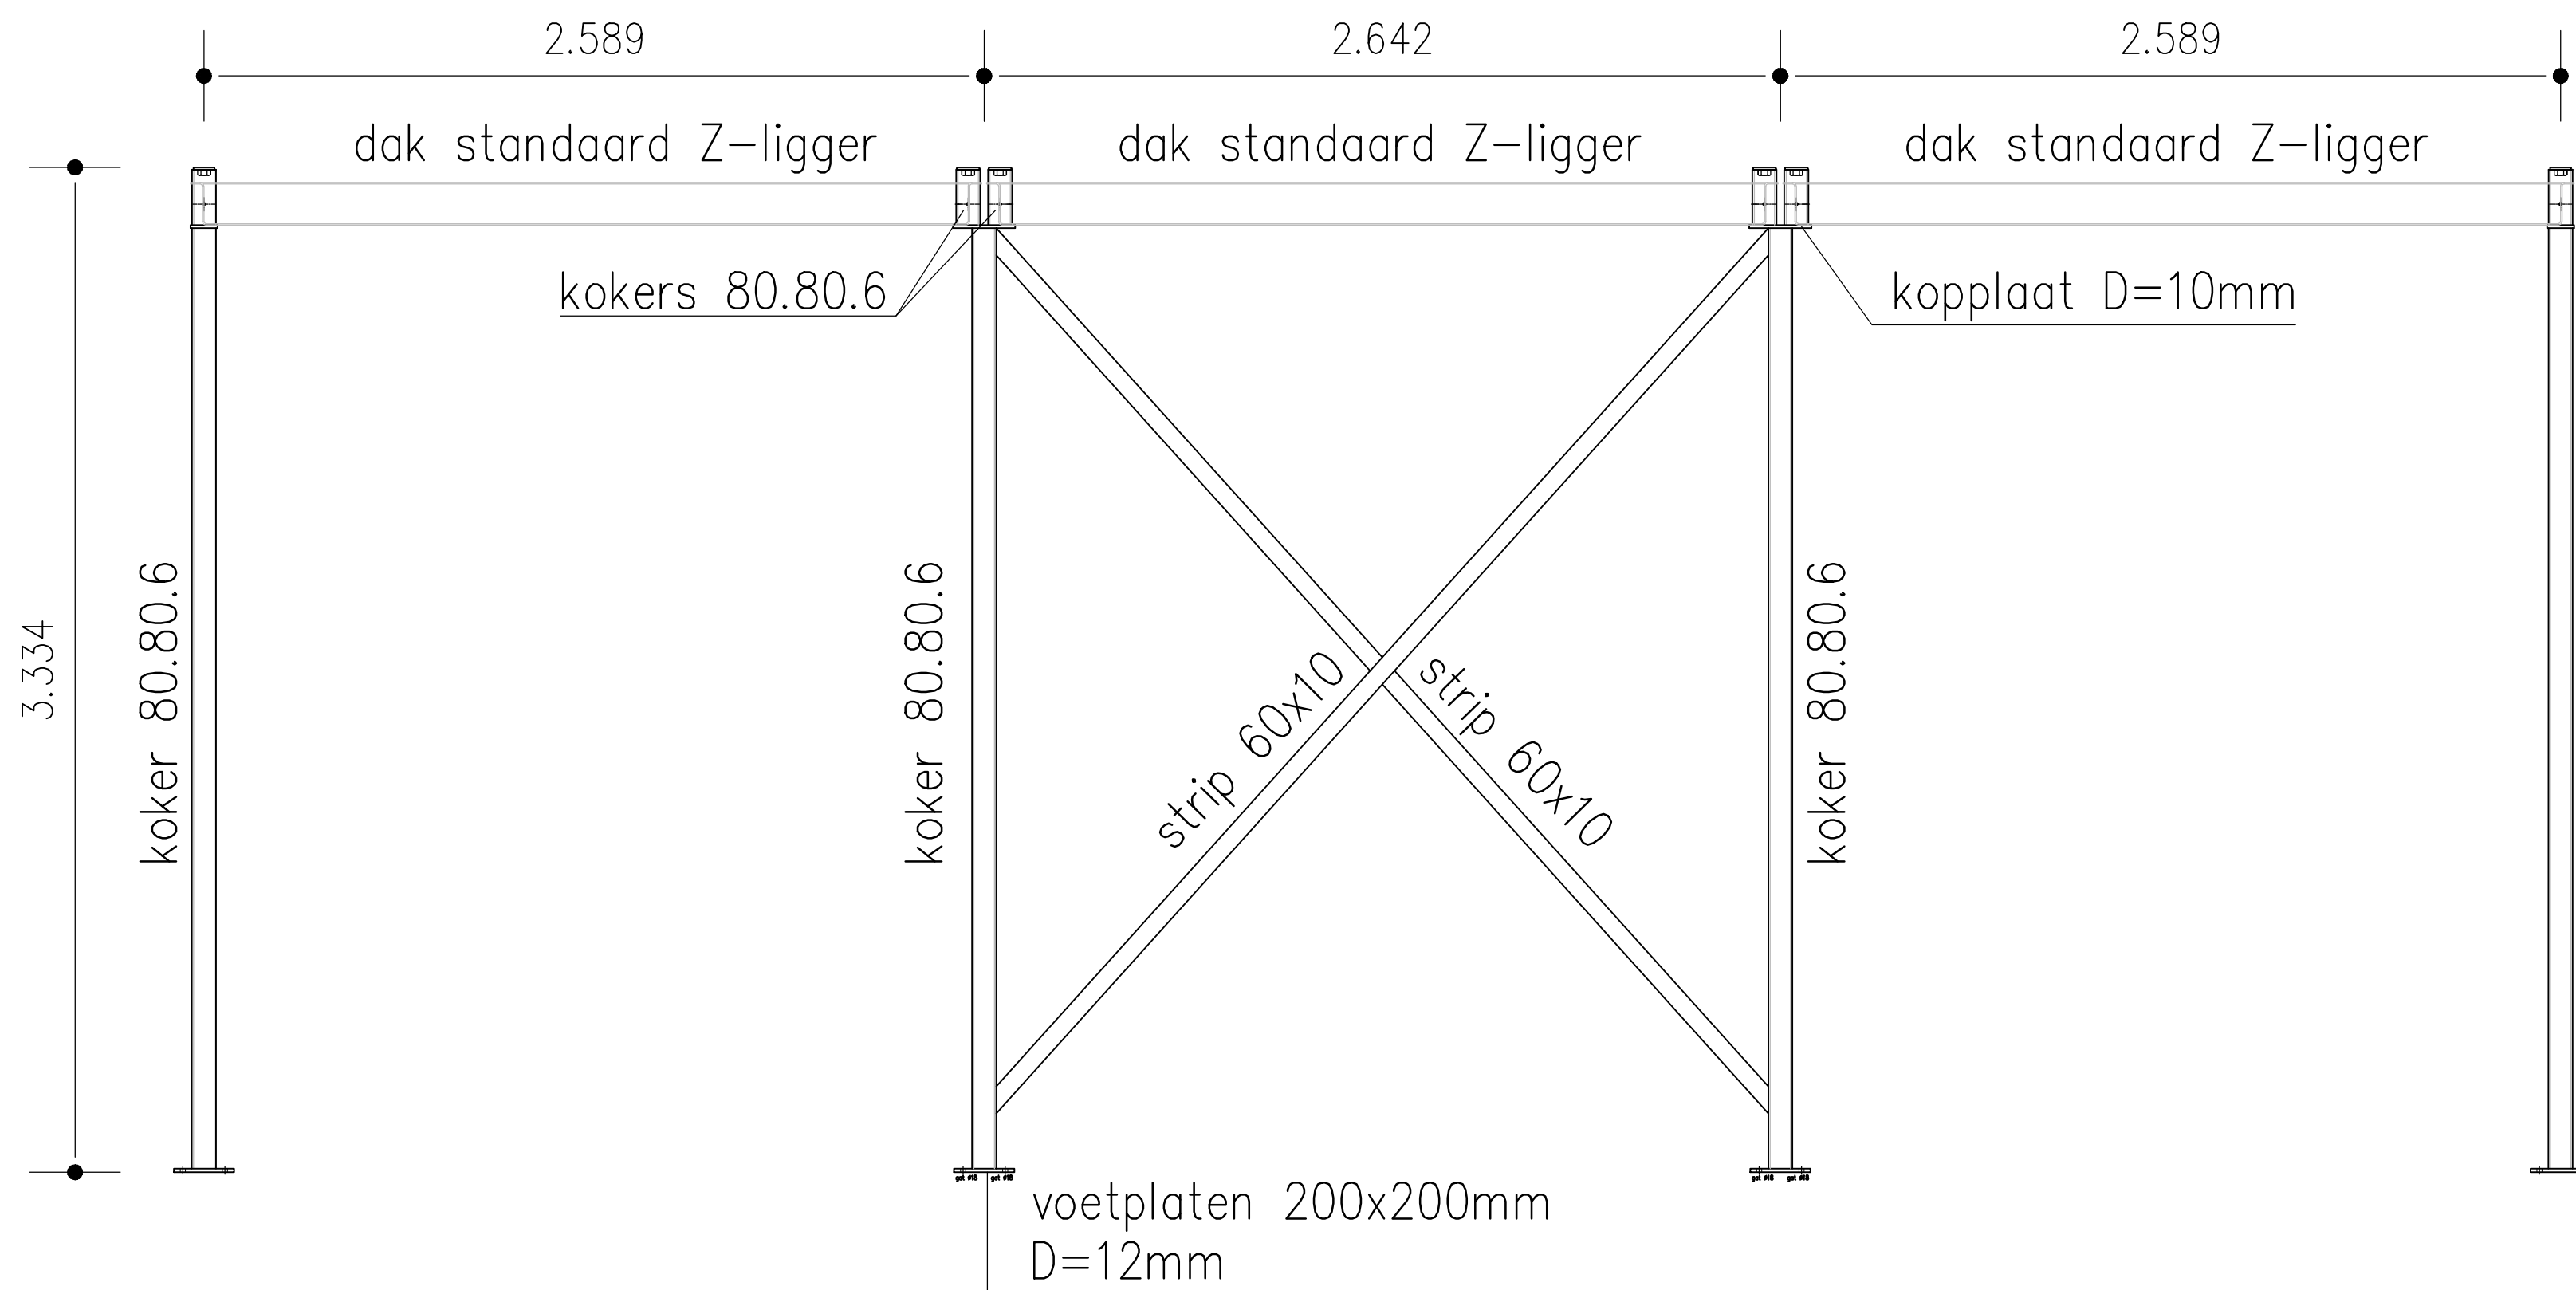

Vooraanzicht

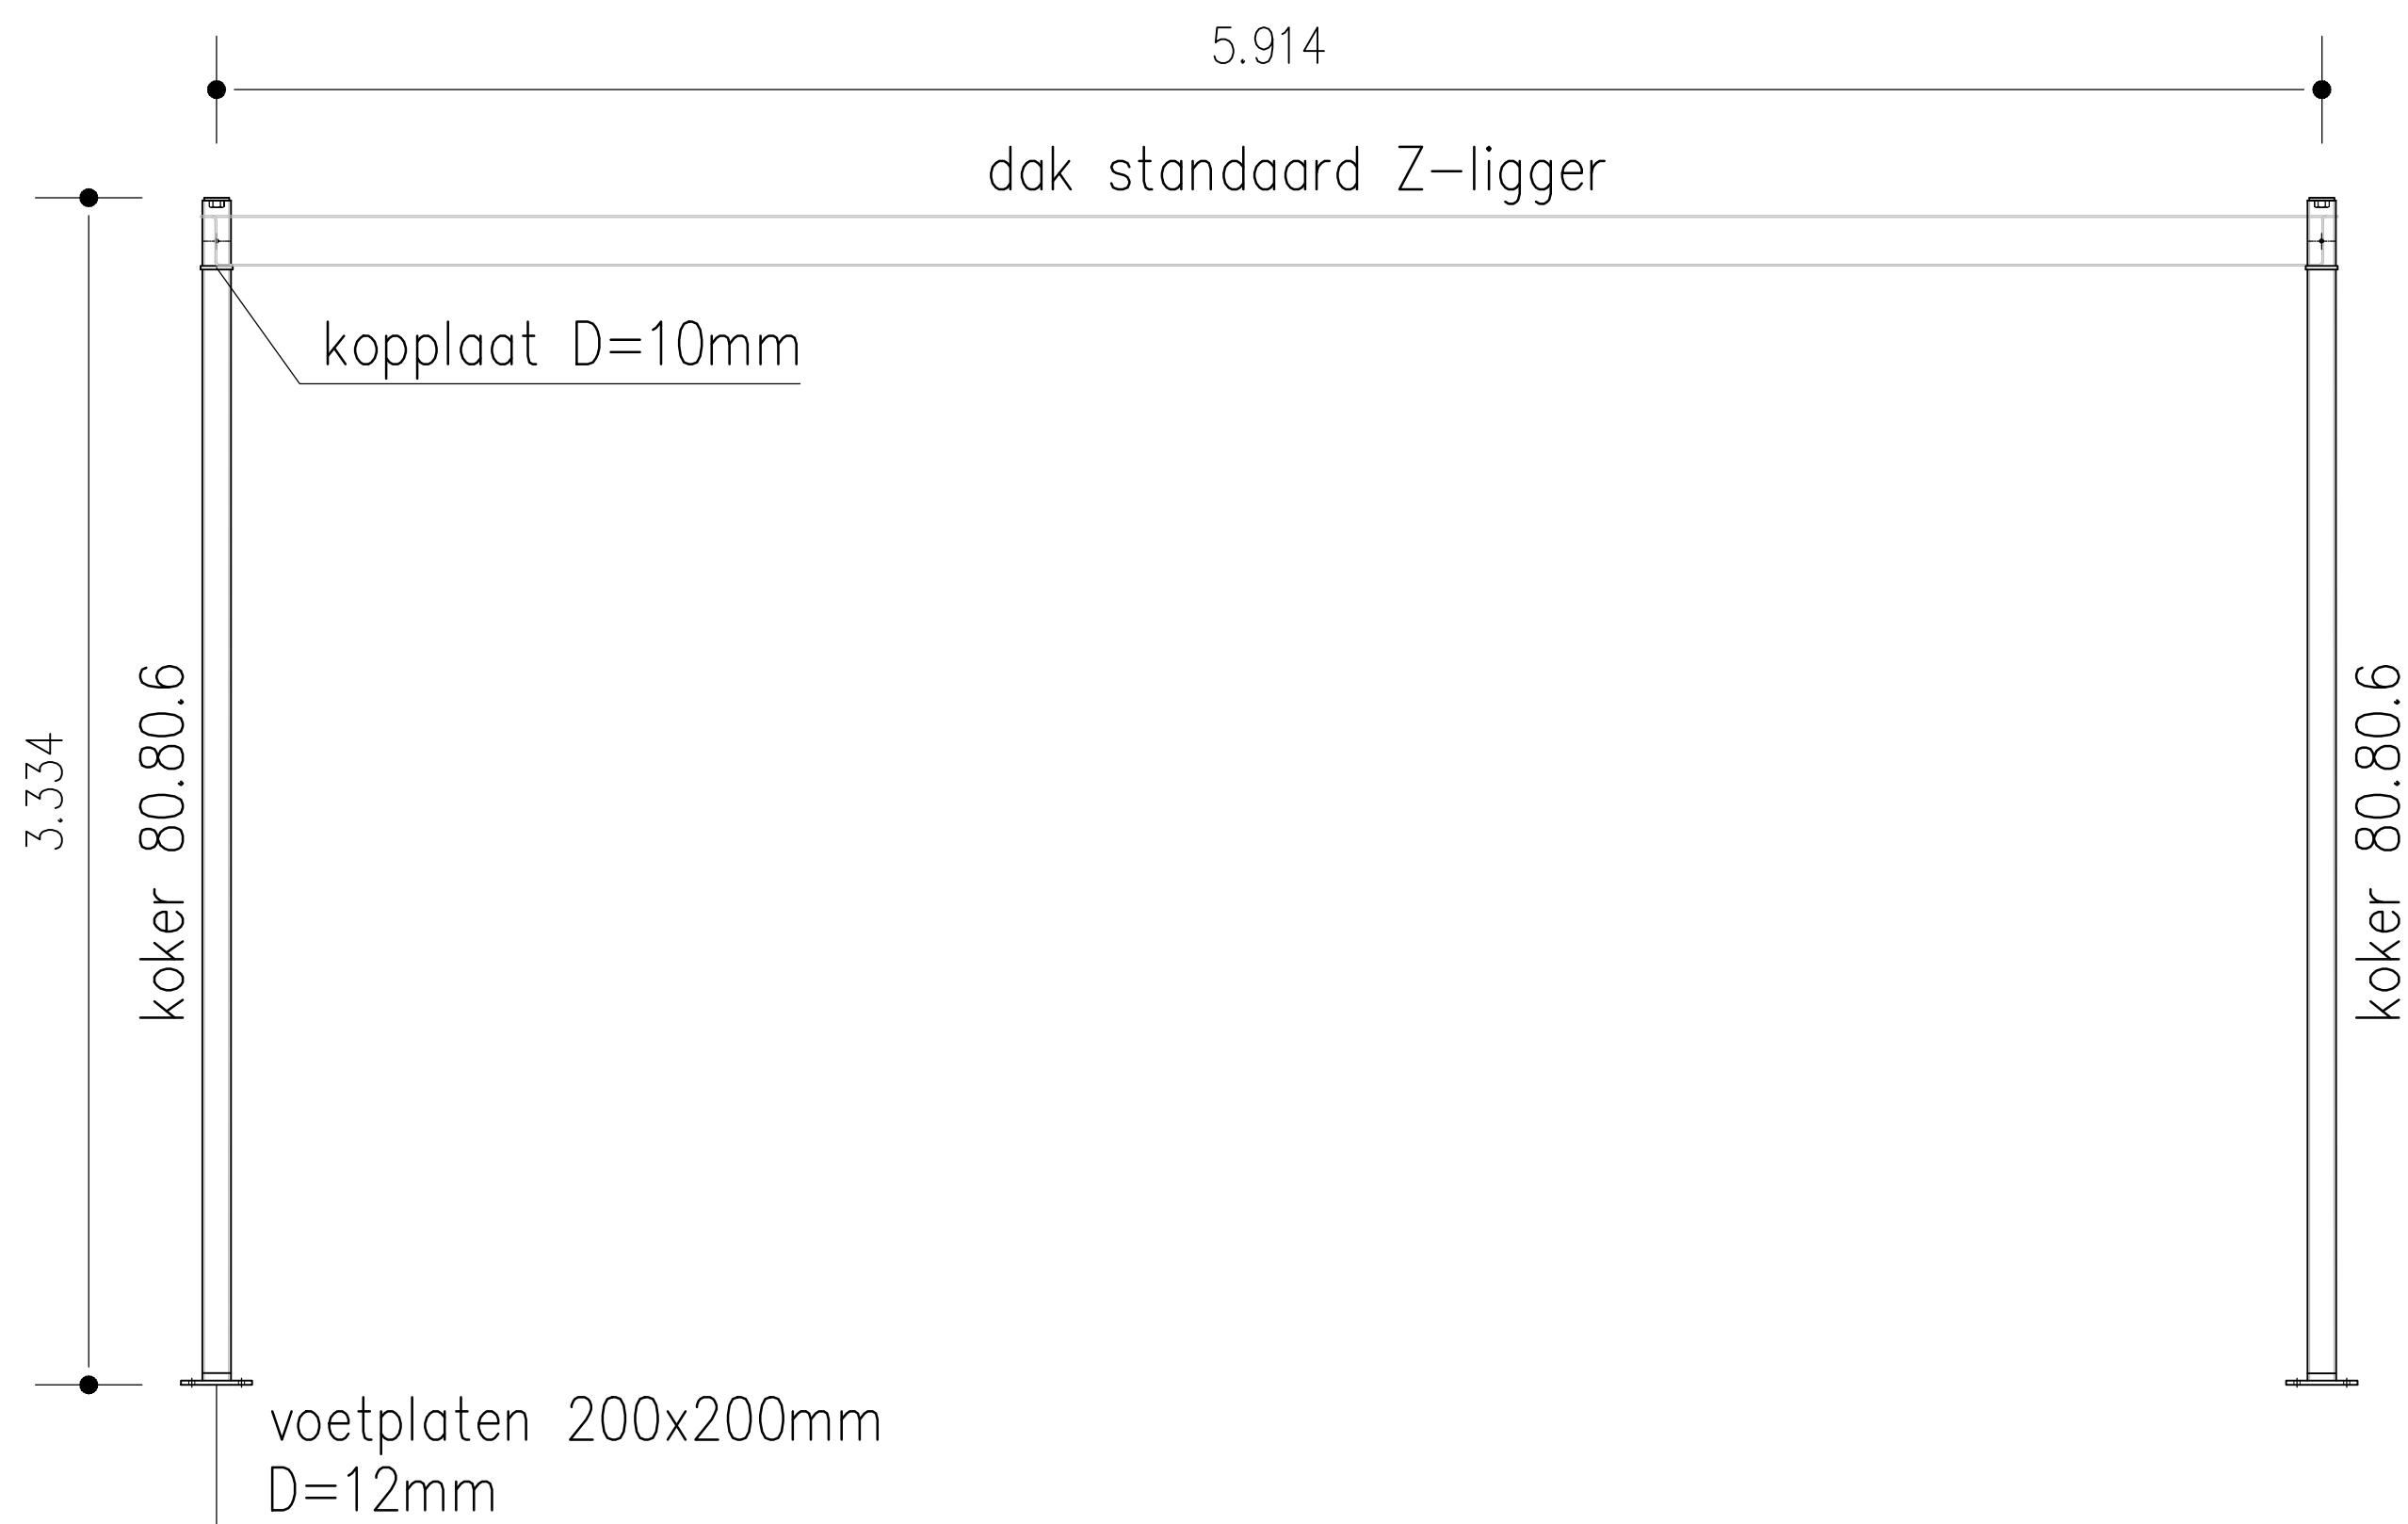

Zijaanzicht

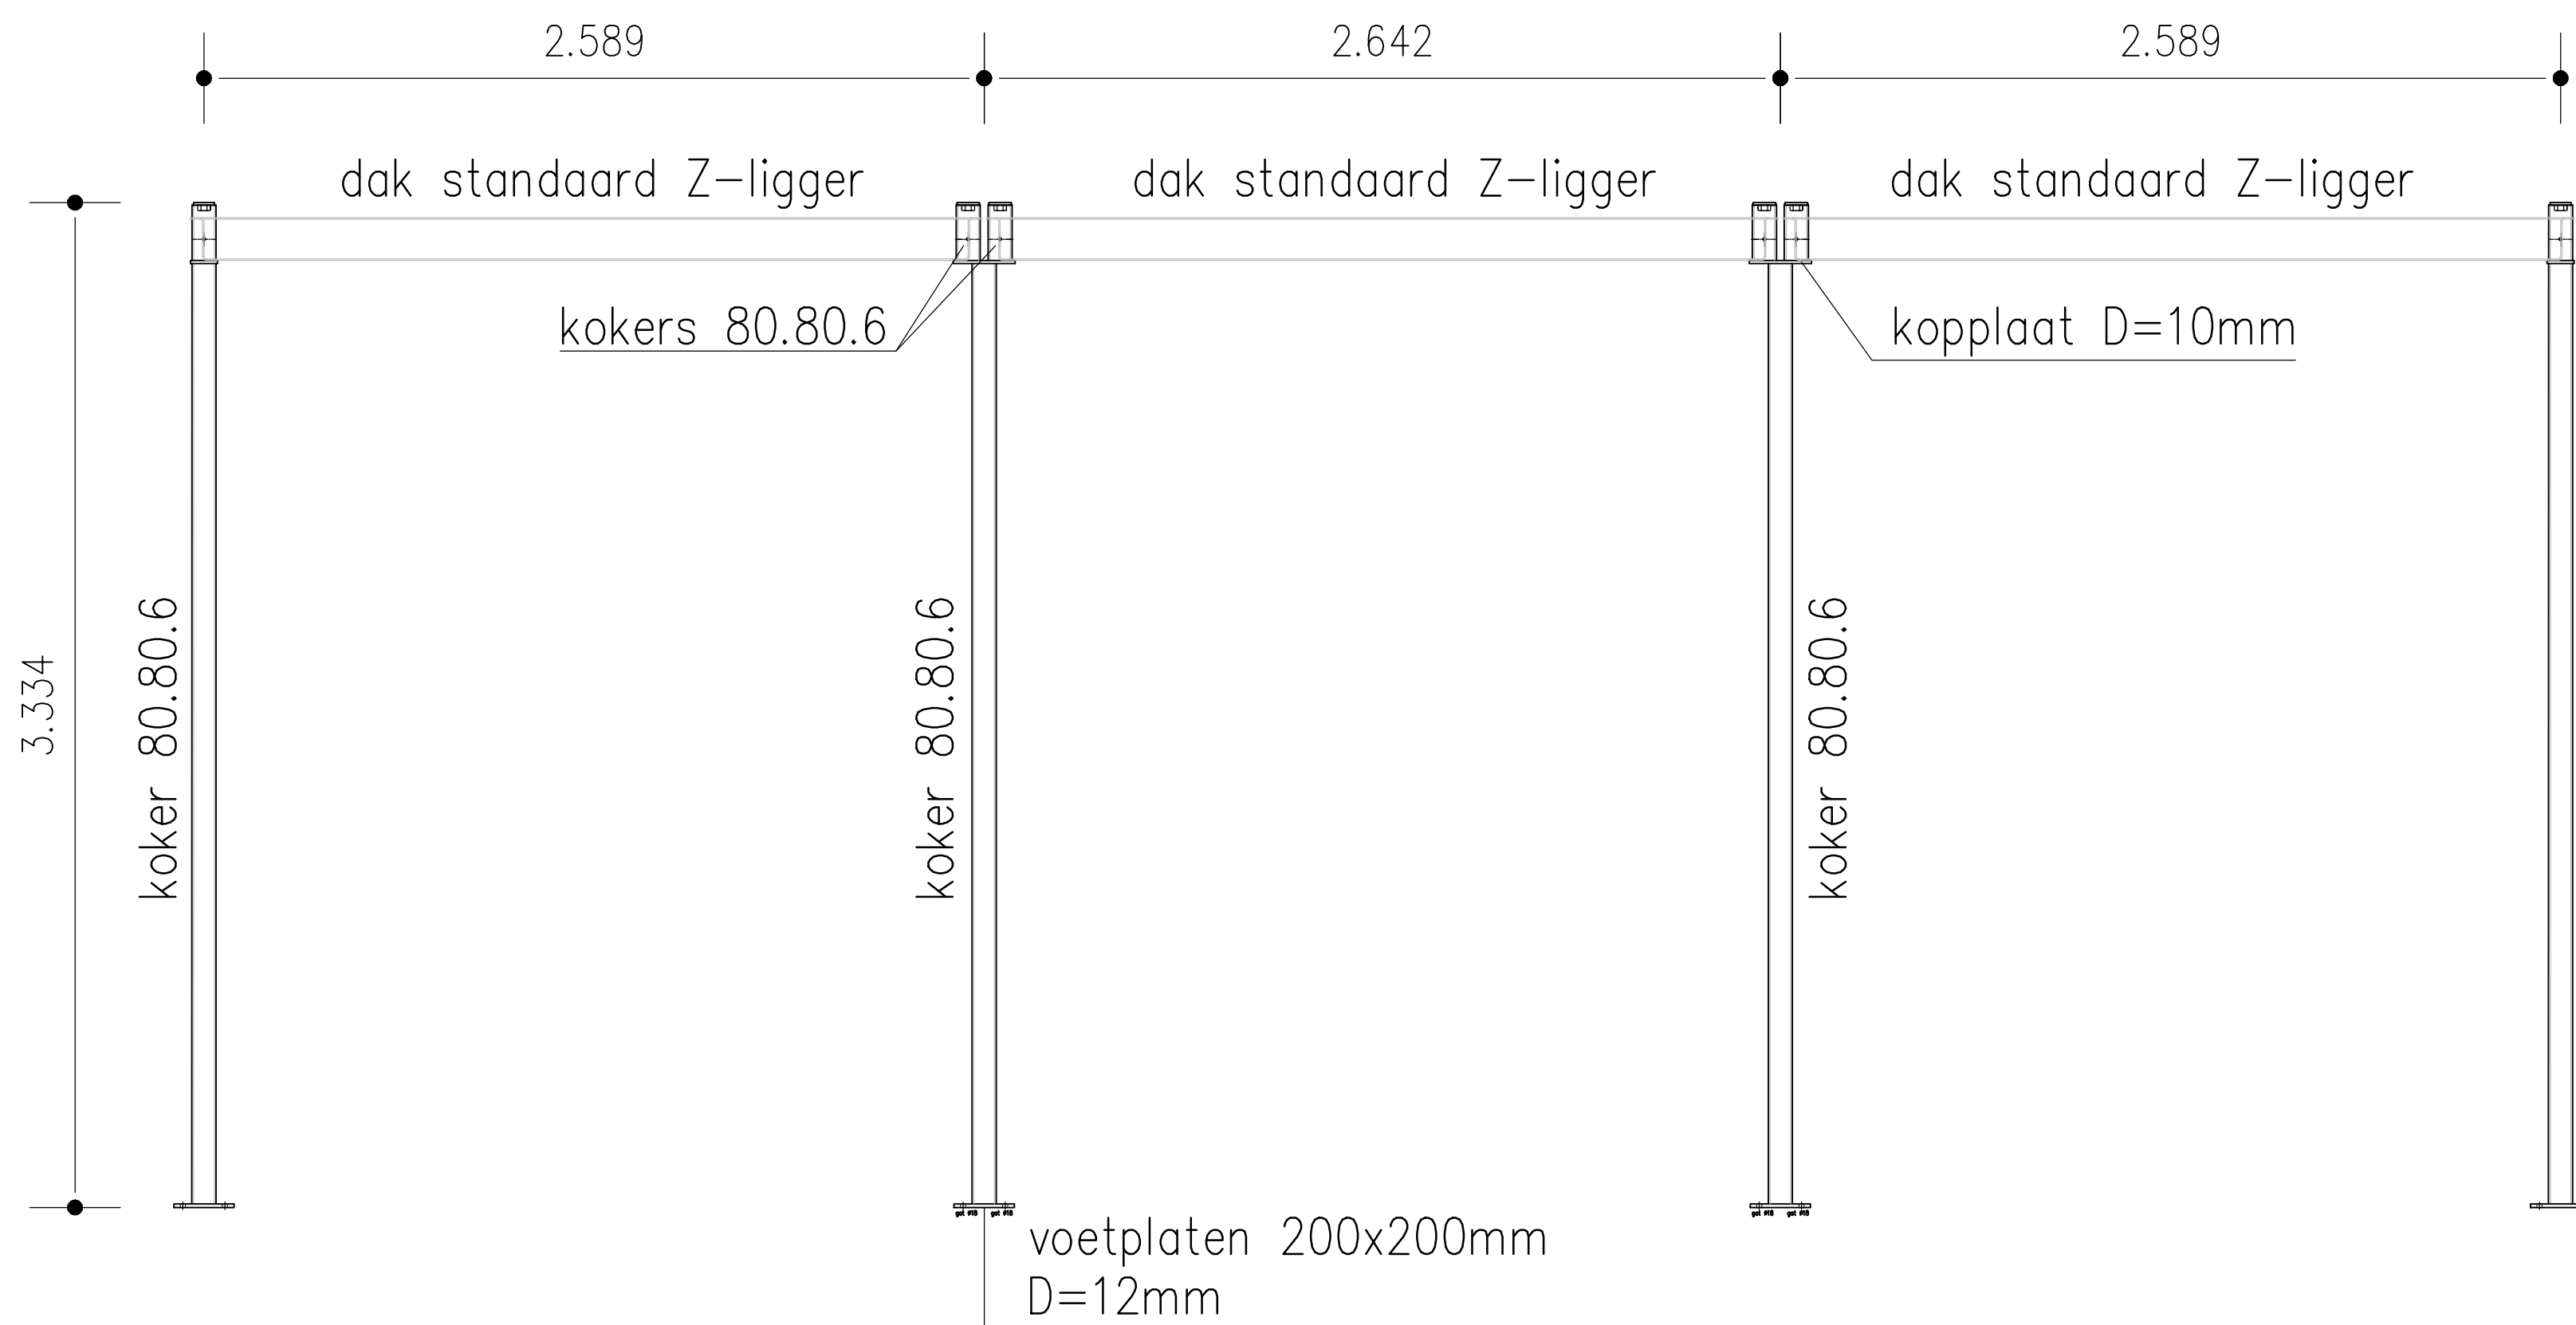

Achteraanzicht