


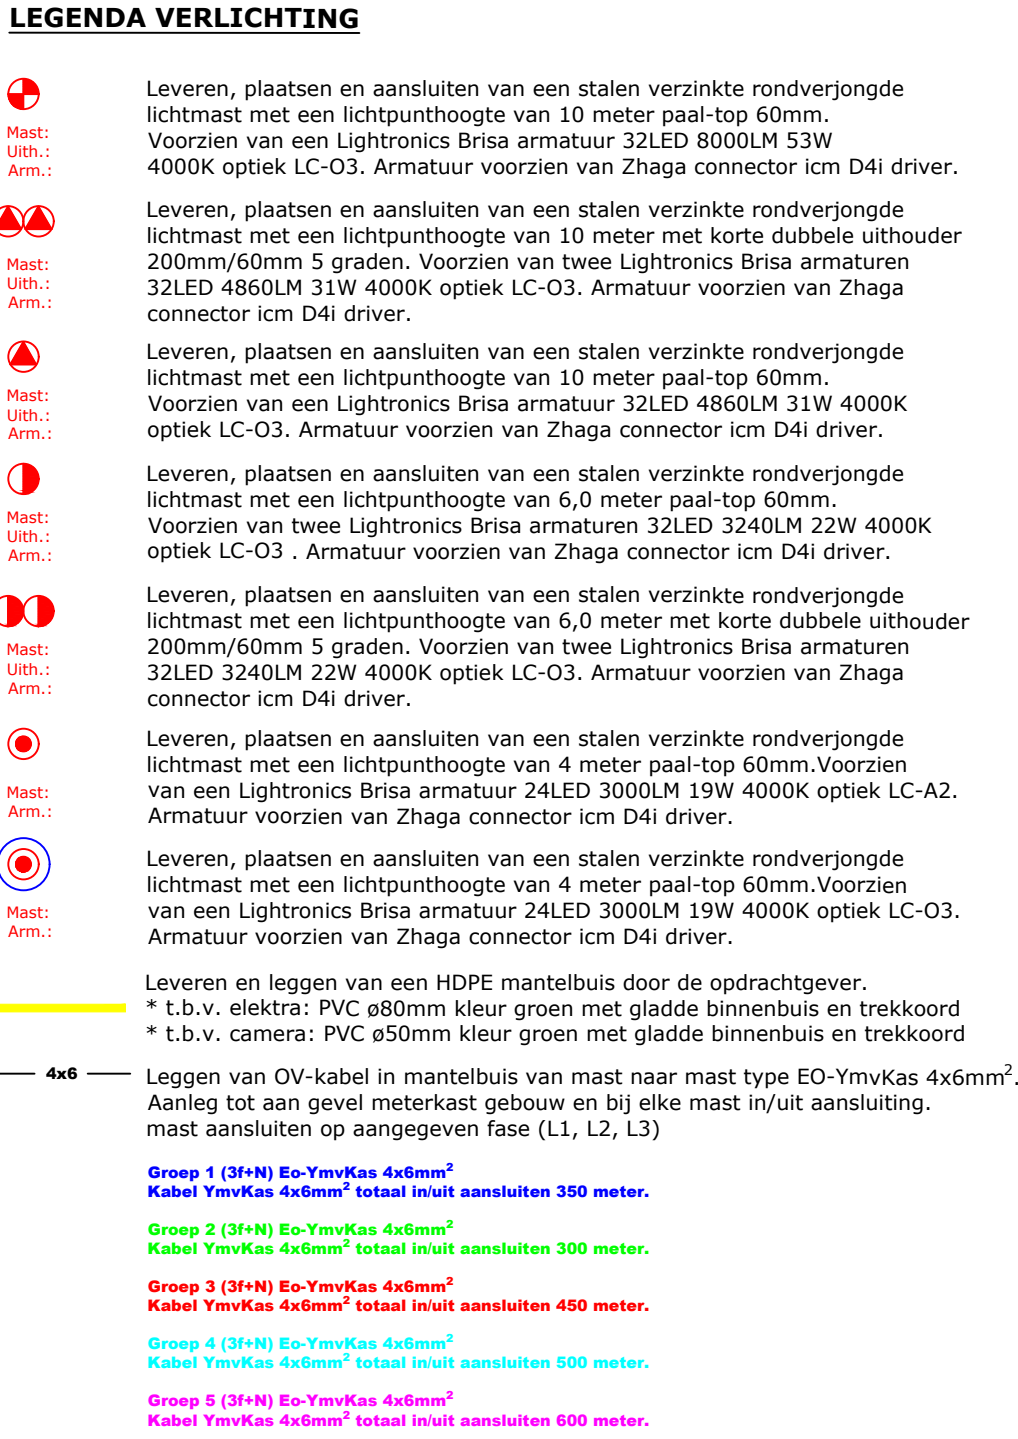

P17 H2.4	Rioolput incl. puttr. en maaiwedgehoogte
PYC-835 935	Rioolbuis incl. materiaal/diameter en b.b.
	Straatkeuk in molgoot
	Traficoek
	Mantelbuis Ø125mm t.b.v. toekomstige uitbreidingen MAA, incl. trekputten
	Mantelbuis 950mm t.b.v. glasvezelverbinding parkeerwachtgebouw - havendinstgebouw MAA
	Ruimtebeslag van fundering eventuele toekomstige overkappingsconstructie
	Mantelbuis 2x HDPE profielbuis Ø160mm t.b.v. LVNL, incl. trekputten en trekkkoord
	Nieuw frace t.b.v. om te klappen kabels LVNL
	Mantelbuis 2xØ90mm t.b.v. toegangscontrolesystemen incl. trekputten en trekkkoord
	Persleiding met pompput Aansluiten op bestaand persriool van MAA
	Nieuwe waterleiding, aan te sluiten op bestaande waterleiding van MAA
	Ruimte-reservering t.b.v. toekomstige nutsvoorzieningen
	Duiker: beton Ø300mm



**Royal
HaskoningDHV**
Enhancing Society Together

HaskoningDHV Nederland B.V.
Mobility & Infrastructure

documenttitel | documentversie
DEFINITIEF BESTEK | 1.0

projectnummer / tekeningnummer
BG8108-100-100-601

16