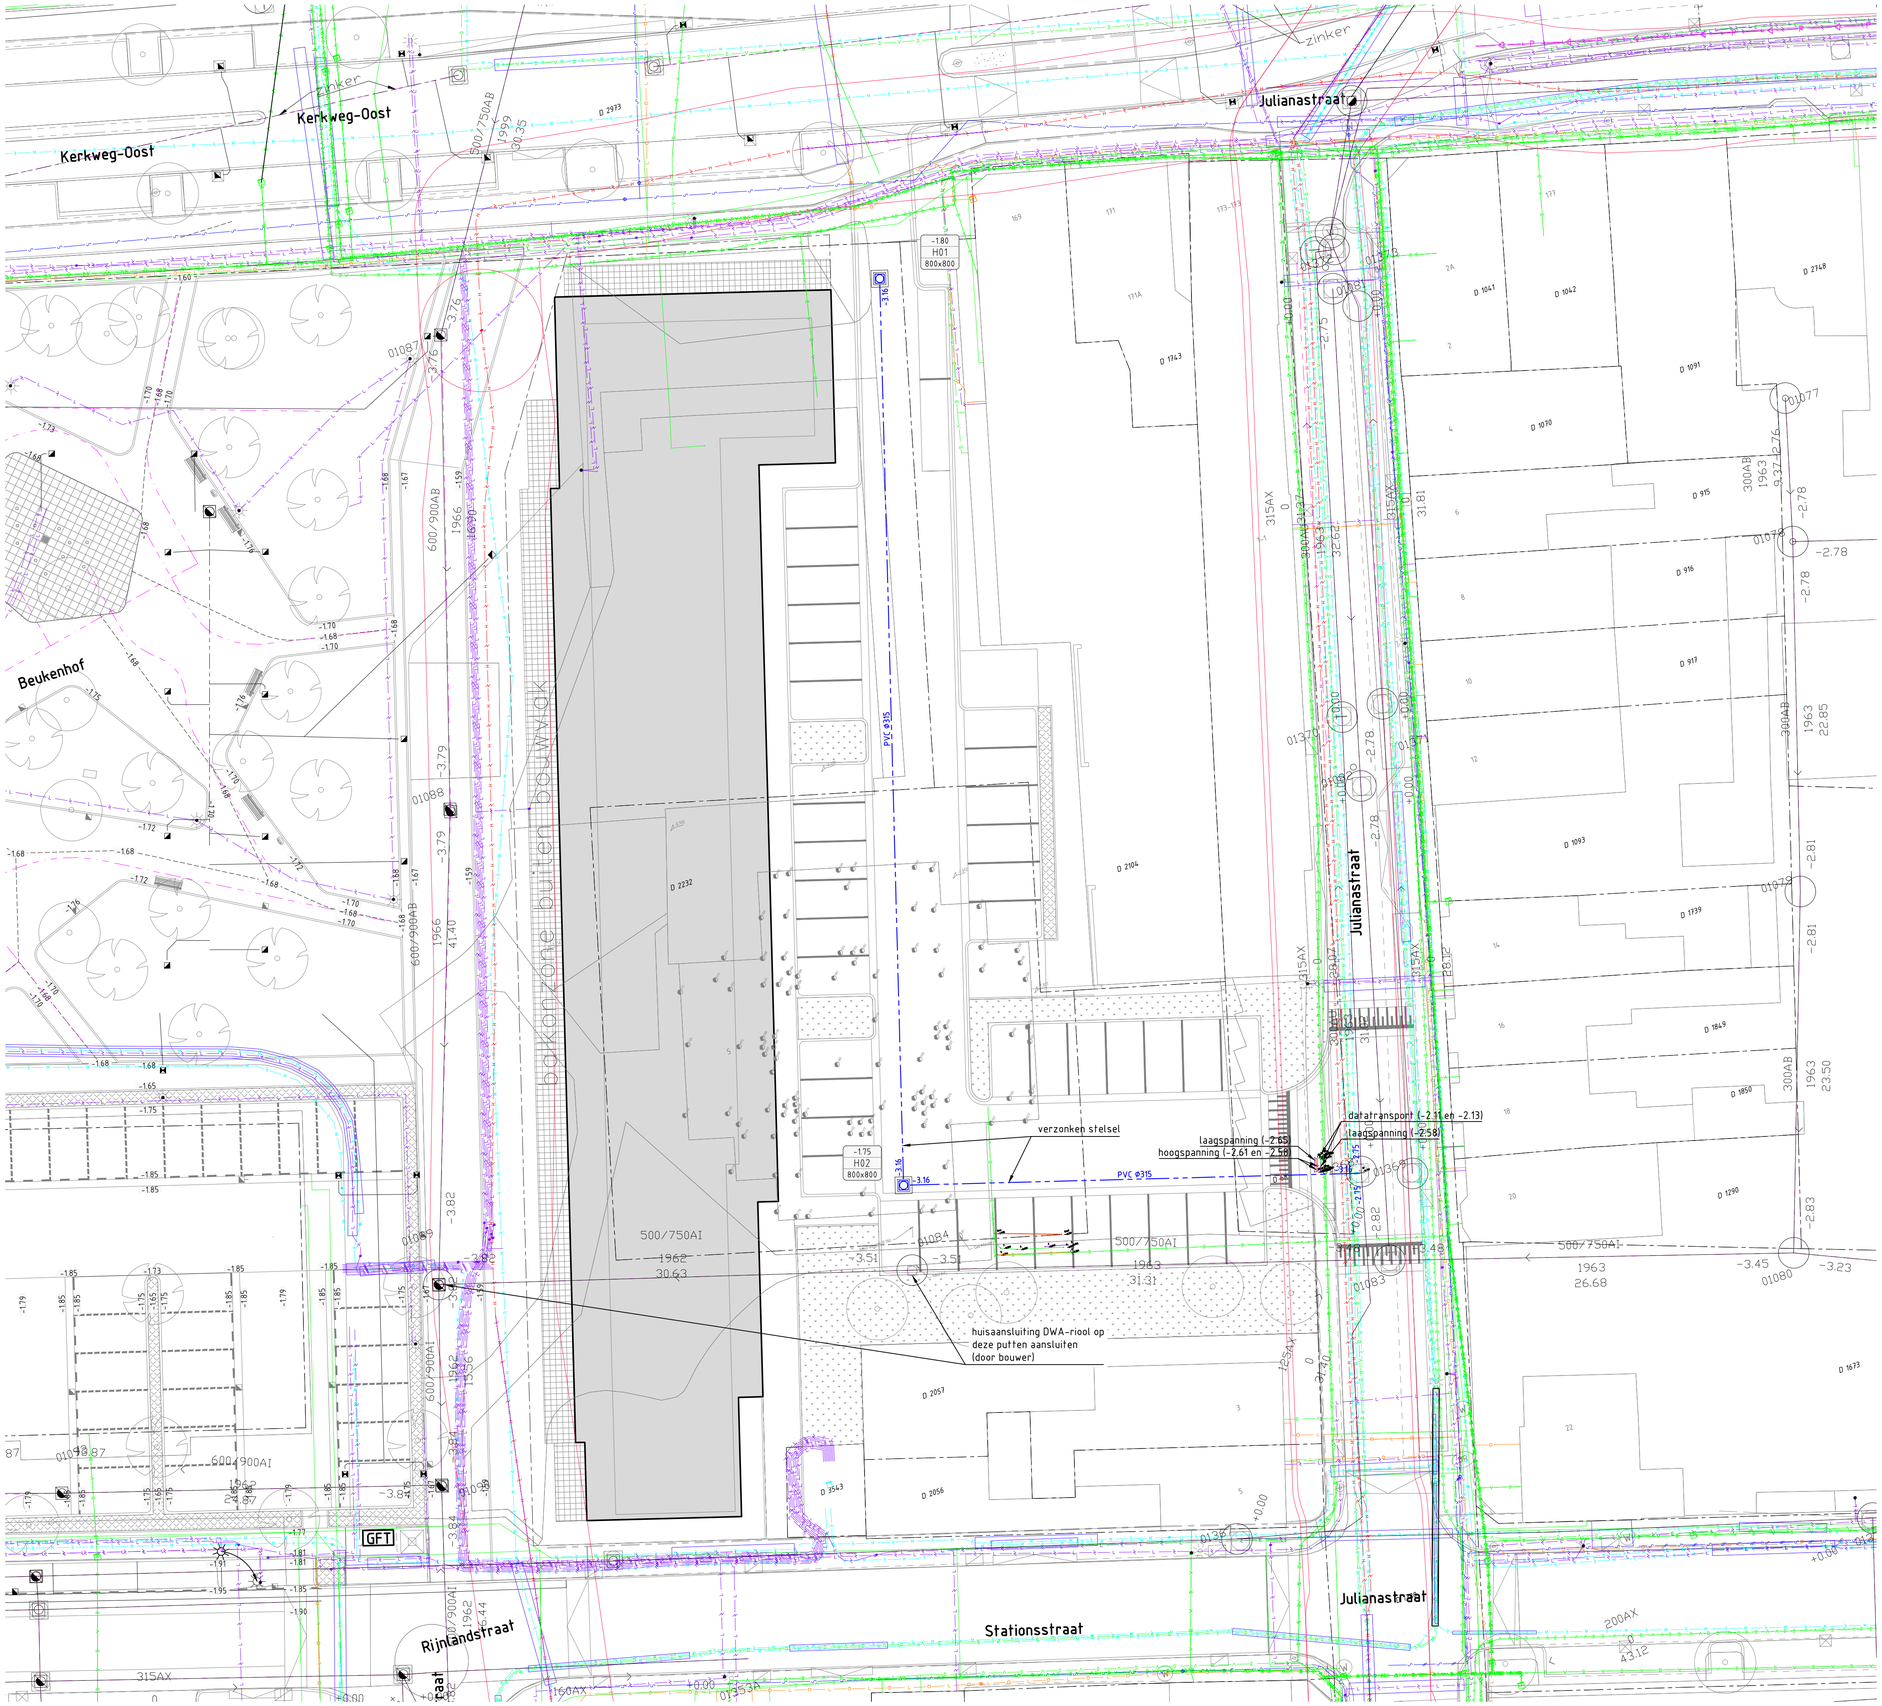

Legenda

- Bestaande situatie
- Aanbrengen HWA riolering met b.o.b., materiaal, diameter en stroomrichting
- Aanbrengen HWA inspectieput
- -1.80 / H01 / 800x800 — Putdekselhoogte, putnummer en inwendige putafmeting

Project:	Het Sleutelkwartier
Opdrachtgever:	Gemeente Waddinxveen

GRASVELD CIVIELE TECHNIEK

Grasveld Civiele Techniek B.V.
Rijakkerweg 5a
5741 RR Beek en Donk
tel. 0492 - 468219
fax. 0492 - 468667
www.grasveldct.nl
info@grasveldct.nl

Onderdeel: Beukenhof
Tekening aan te leggen HWA riolering

Getekend:	WJa	Schaal:	1:200	Fase: WE	
Goedgekeurd:	MGr	Formaat:	A1	Versie: C	
Projectnummer:	G034-031	Tekening:	01 van 01		
Datum:	06-06-2023	Doc.:	W40 - Riolering Beukenhof		