



Legenda

- Onderzoeksgebied
- Pand
- Aanleg kabels en leidingen (minimaal 0,60m-MV, maximaal 1,00m-MV)
- Aanleg verharding/bestrating (minimale roeringsdiepte onbekend)
- Naoorlogs ontgraven (diepte onbekend)
- Niet (aantoonbaar) naoorlogs geroerd

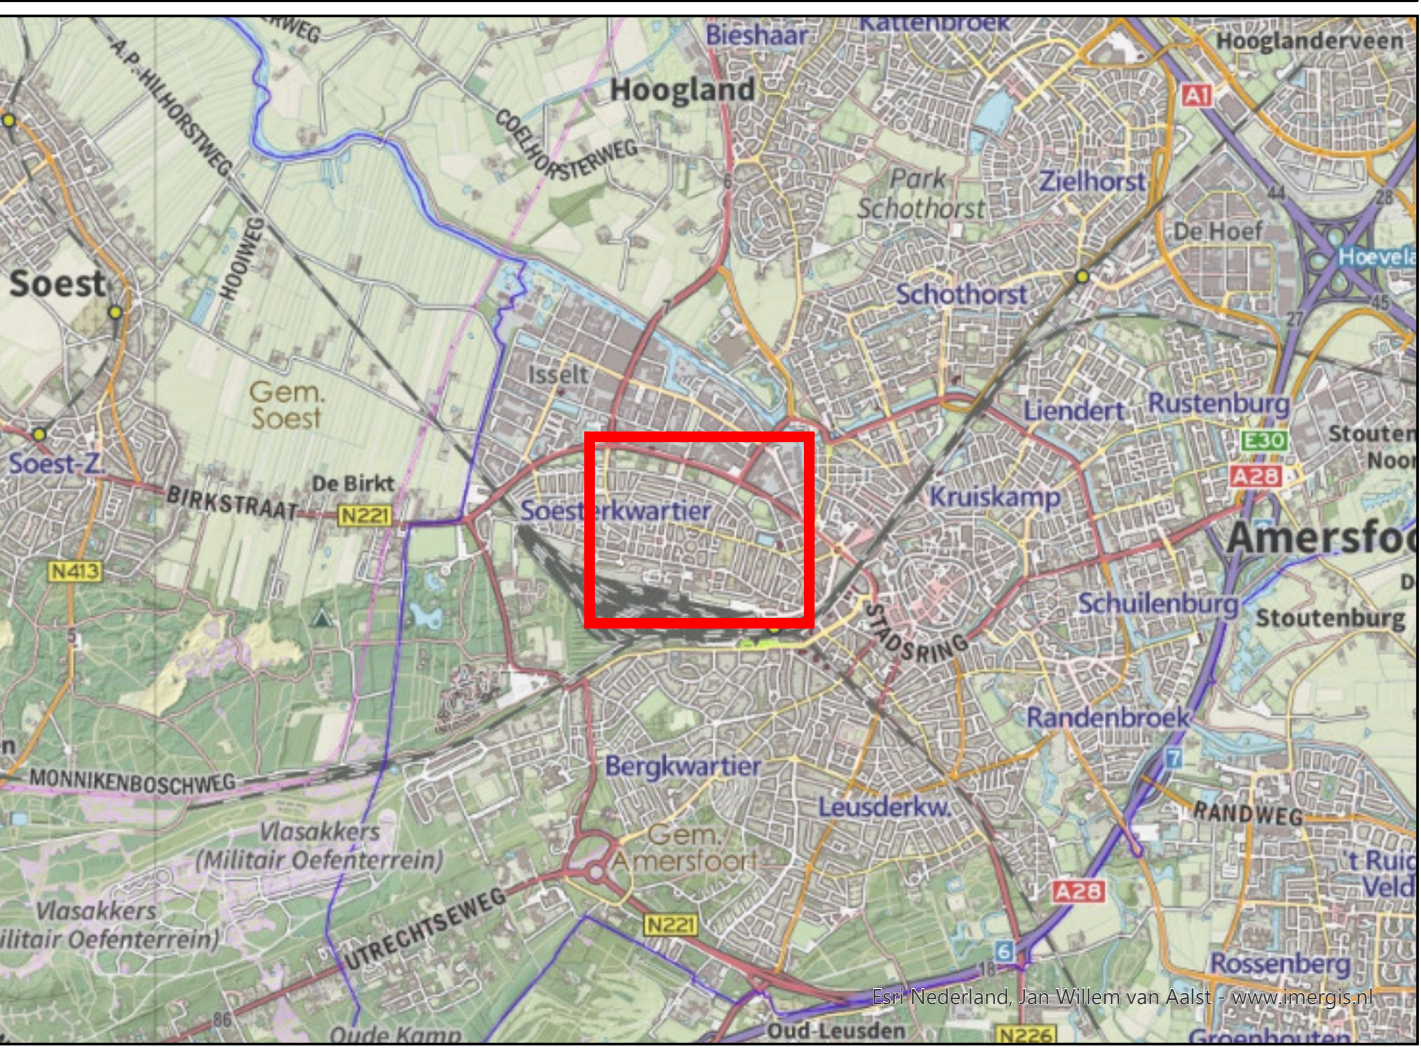

Project: B922-075-RA-01 HERINRICHTING NOORDEWIERWEG AMERSFOORT	Klant: GEMEENTE AMERSFOORT
Tekening naam: B922-075-RA-01 OT-03 INVENTARISATIEKAART BODEMINGREPEN	Getekend door: JB
Datum: 13-09-2022	
Schaal: 1:1.500	A0
Revisie: DEFINITIEF	

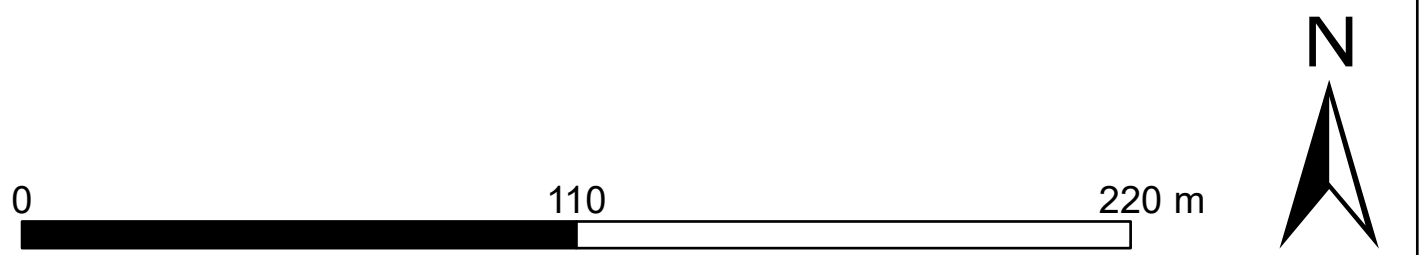