



Legenda

- Onderzoeksgebied
- Pand
- Geen aanvullende maatregelen noodzakelijk
- Projectinstructie ontplofbare oorlogsresten verzorgen
- Uitvoering opsporingsproces conform CS-000 tot 1,00m-MV (max 4,10m+NAP)

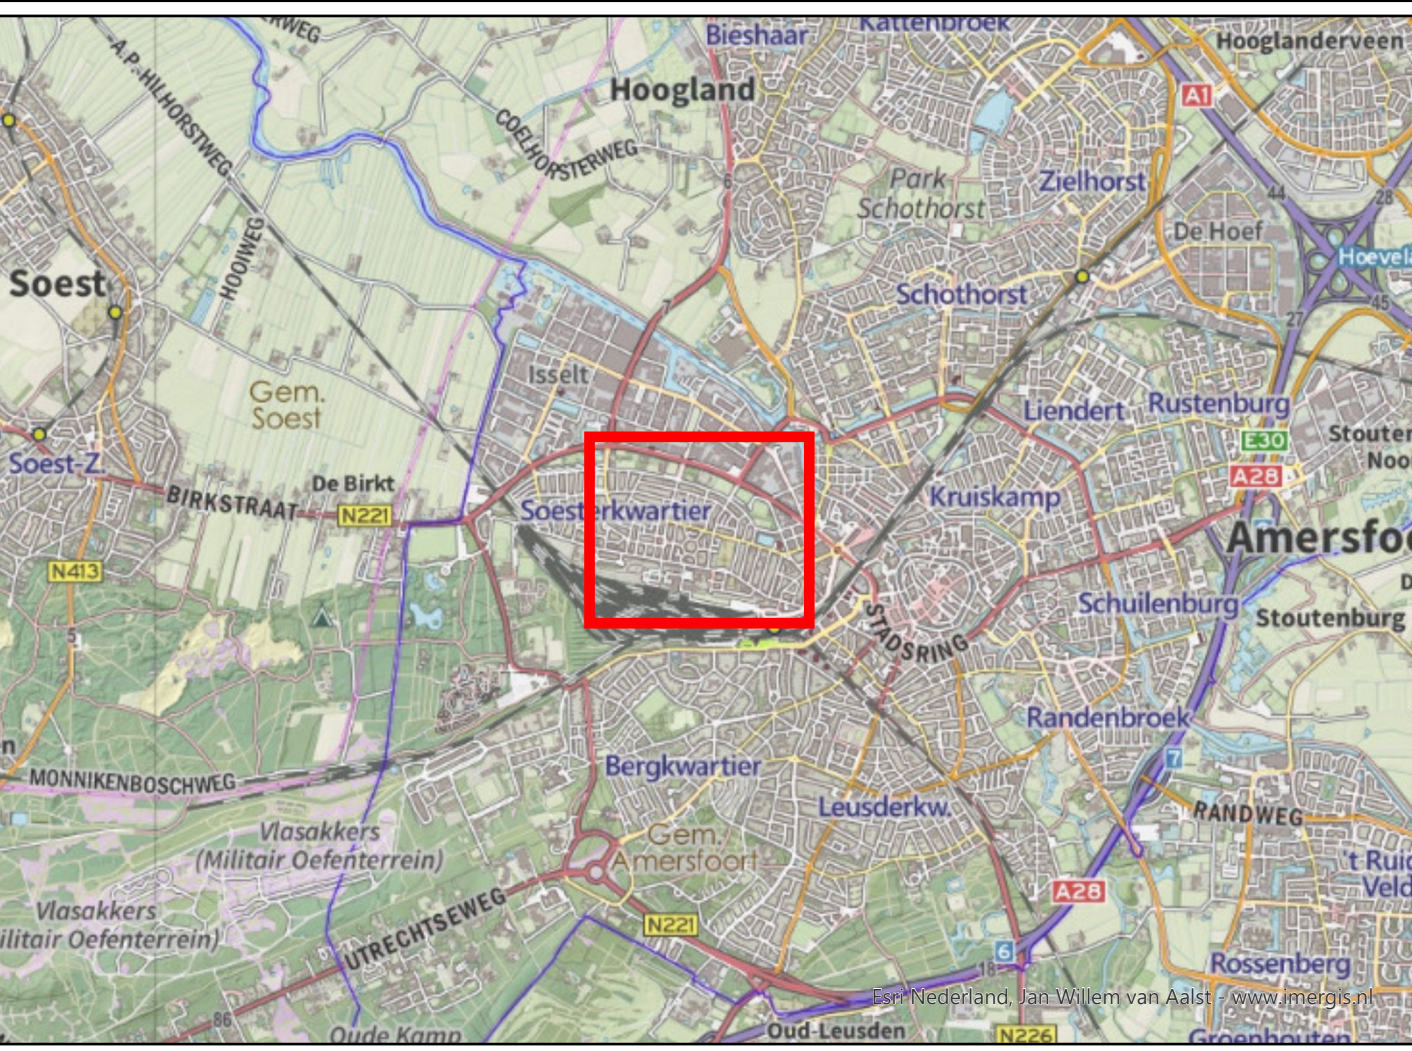

Project: 8622-075-RA-01 HERINRICHTING NOORDIEWEG AMERSFOORT	Klant: GEMEENTE AMERSFOORT
Tekening naam: 8622-075-RA-01-OT-04 MAATREGELENKAART	Getekend door: JB
Datum: 13-09-2022	
Schaal: 1:1.500	AO
Revisie: DEFINITIEF	

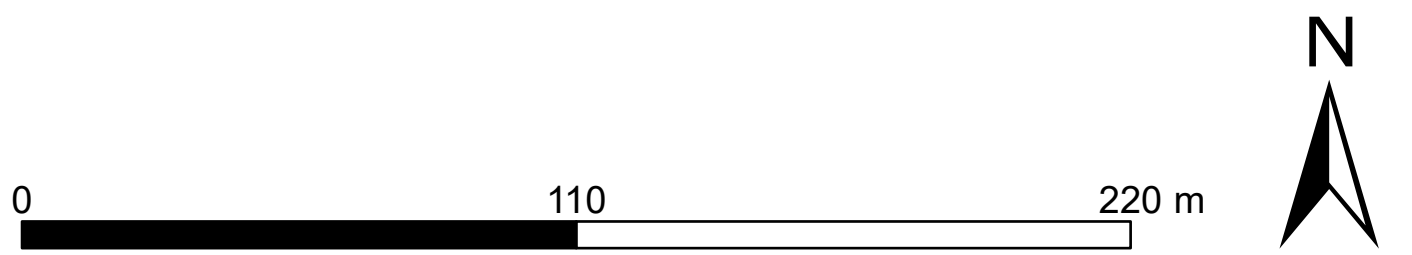