


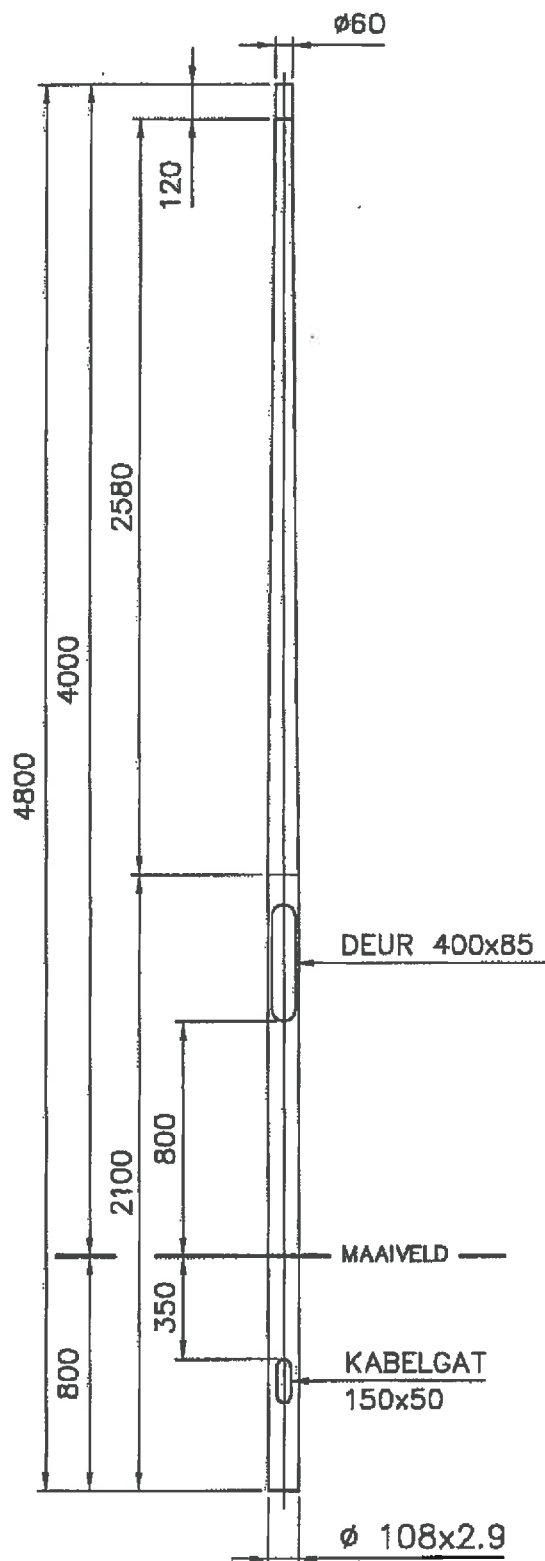

Opzetdeur		
Deur	DESSRB01	DEUR
Slot	SLKR6R01	
H=	Binnenwerk	BIMMSG02
400	Var	Woords
B=		
85		

OPPERVLAKTE BEHANDELING:

- THERMISCH VERZINKT VLGS. EN ISO 1461.
- GRONDSTUK V.V. NOXYDE TOT 0.2 MTR BOVEN HET MAAIVELD MET EEN DROGE LAAGDIKTE VAN 150 MICRON.

C	-	-	-	Bijz.:-	
B	-	-	-	Schaal: 1:25	Datum:
A	-	-	-	Getek.: HDV	16-7-2001
Wijz. Omschrijving	Datum:	Par:	Gezien: BDS	16-7-2001	
Auteursrechten voorbehouden volgens de wet			Goedgek.: KVV	16-7-2001	

Tenzij anders op tek. aangev. is van toepassing:	BENAMING
NEN-EN40*	LICHTMAST-RCR-BGL 4 MTR-PT-Ø60
NEN-3546	

ARTIKEL NR.	1300514G4
TEKENING NR.	A4-1300514V
VLZ	-