



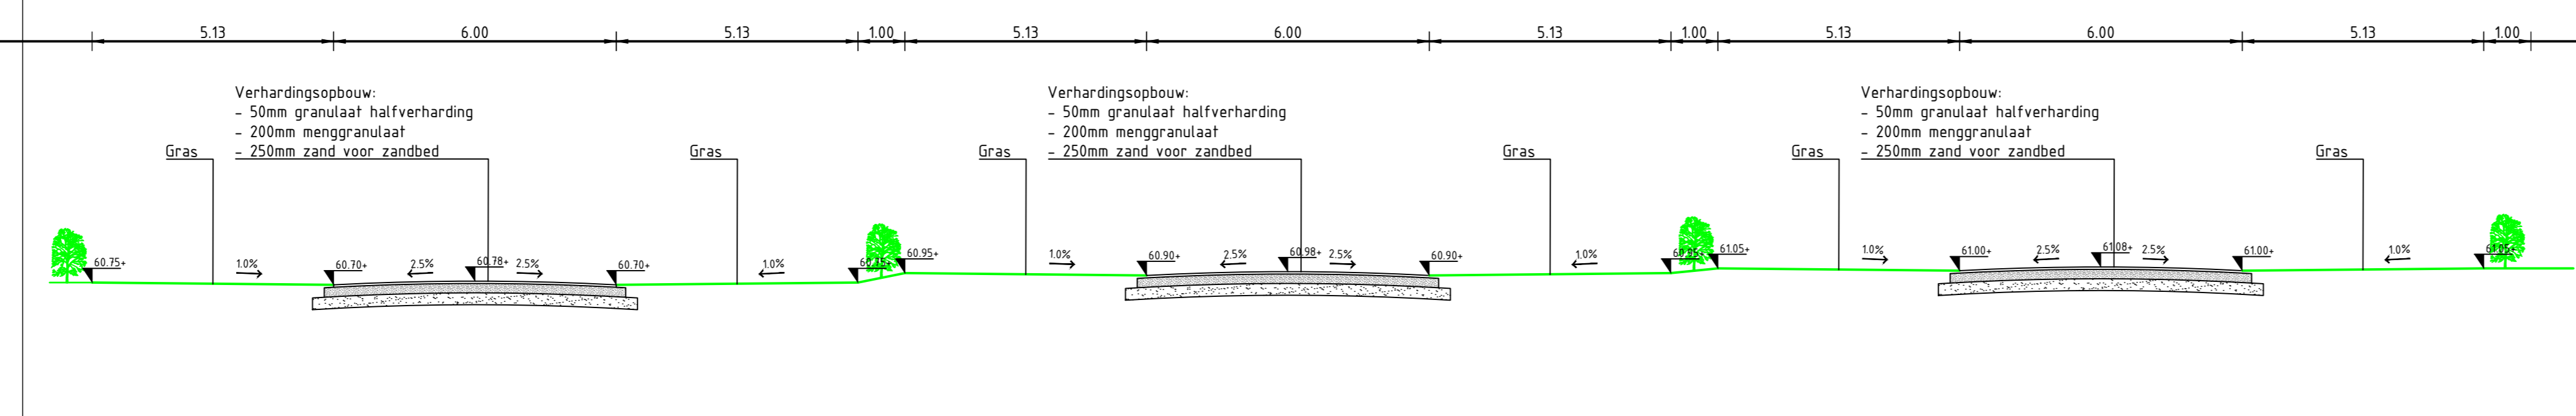

Situatie
SCHAAL 1 : 200

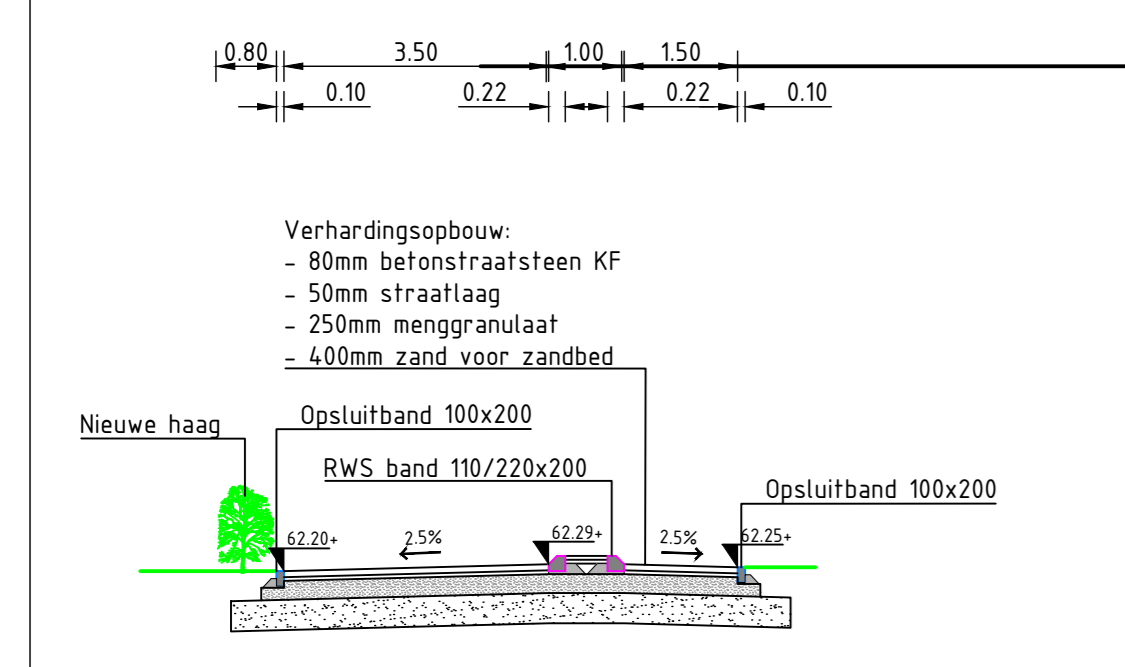

Opmerkingen

- Maten in meters en dimensies van materialen in mm, tenzij anders aangegeven.
- Coördinaten in RD-stelsel en hoogten in meters t.o.v. N.A.P.

no.	omschrijving	toegevoegd door	toegevoegd op	toegevoegd op	
2.0	Aanpassing parkeerplaats en camera slagbomen	RTN	BSK	BSK	11-09-2023
1.0	Eerste uitgave DD	BMK	HHN	BSK	24-08-2023

Natuurmonumenten

Uitrol parkeerbijdrage

Locatie Mookerheide, Heumensebaan Molenhoek
Ontwerp bovengronds

Aveco de Bondt

projectnr	221723	status	ontwerp	schaal	1:200	blad	01	tek.nr.	221723_AdB_Tek_1004
bestnr	21	doel	bouw	soort	AD	serie	01		