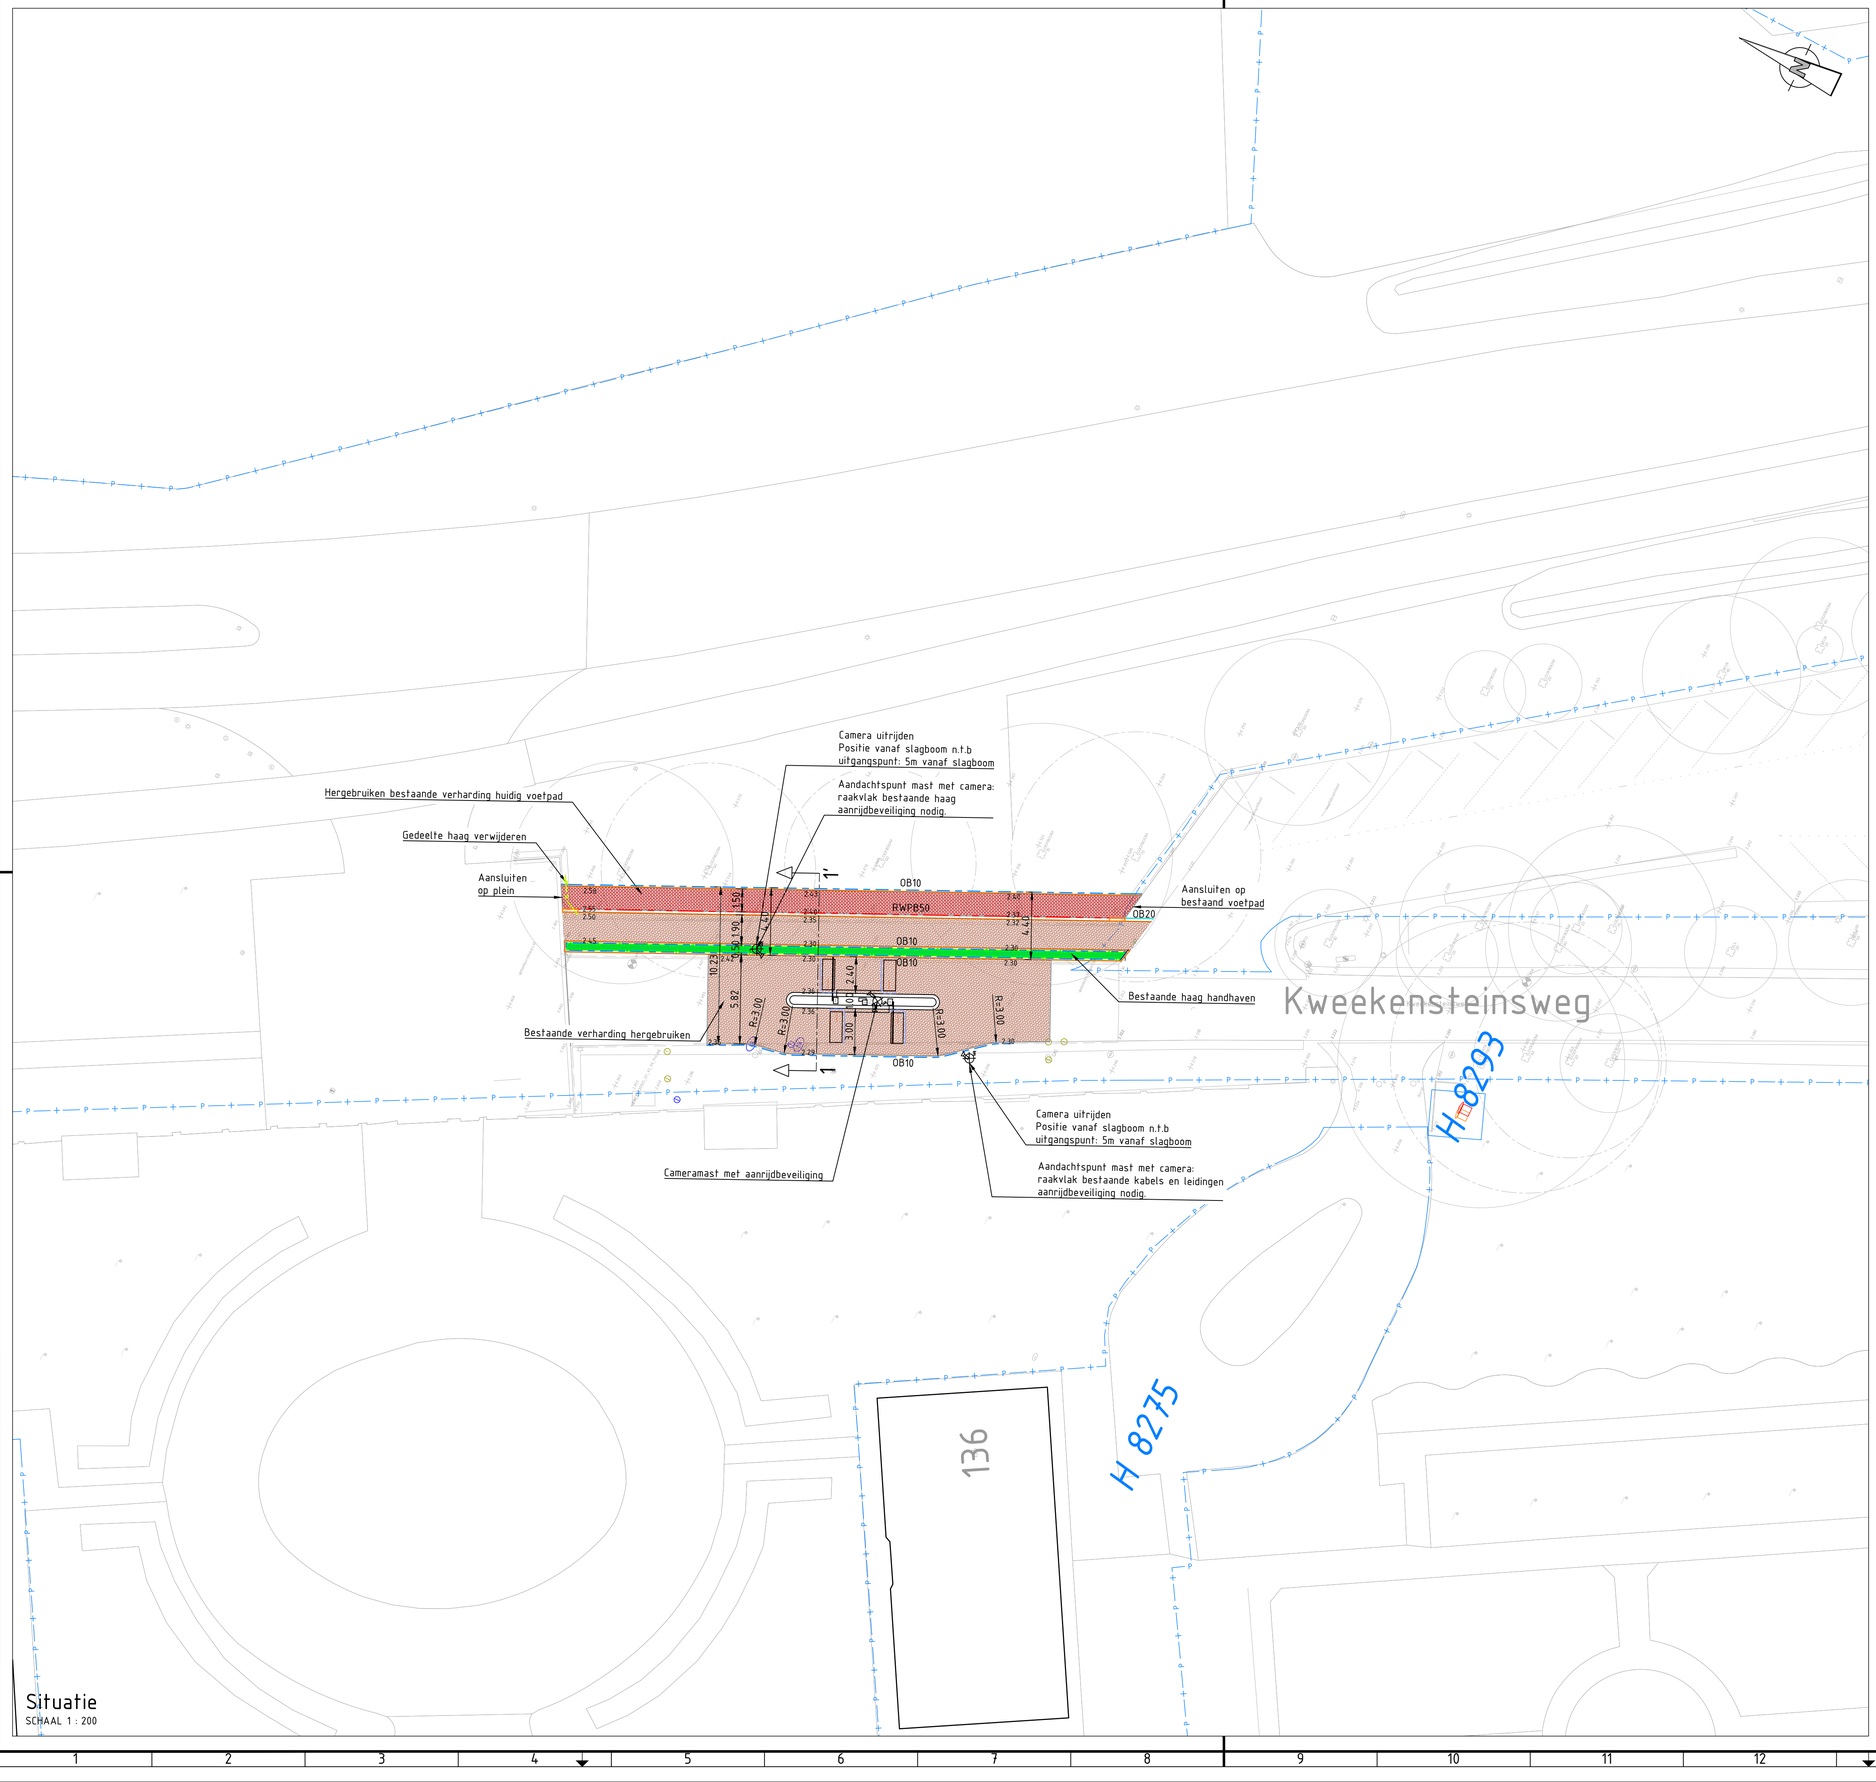

Situatie
SCHAAL 1 : 200

Legenda

- HAAG
- VERHARDING FIETSPAD STRAATBAKSTEEN, KEIFORMAAT GELIJK AAN RIJBAAN
- VERHARDING RIJBAAN STRAATBAKSTEEN, KEIFORMAAT BESTAANDE BESTRATING HERSTRATEN
- VERHARDING VOETPAD STRAATBAKSEEN WAALFORMAAT HERGEBRUIKEN
- KAVELGRENS
- OB10 — OPSLUITBAND 100X200MM
- RWPB50 — RIJWIELPADBAND BAND 50/200X200MM
- OB20 — OPSLUITBAND 200X200MM

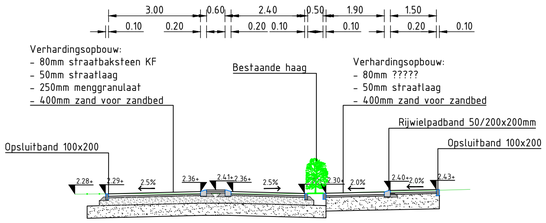

DWARSPROFIEL 1-1'

schaal 1:100

Opmerkingen

- Maten in meters en dimensies van materialen in mm, tenzij anders aangegeven.
- Coördinaten in RD-stelsel en hoogtematen in meters t.o.v. N.A.P.

0 2 4 6 8m
SCHAAL 1:200

versie	wijzigingen	getekend	controle	gezien	datum uitgifte
1.0	Eerste uitgave	RTN	BSK	BSK	30-08-2023

Vereniging Natuurmonumenten

Parkeerbijdrage

Buitenplaats Beeckestijn
Tweerichtingenfietspad en voetgangerspad afgeschermd van rijbaan auto's

Aveco de Bondt
onderzoekt ontwerpt advviseert
info@avecodebondt.nl | Postbus 64, 7450 AB Holten | +31 88 00 48 222

projectnr.	221723	status	Concept	schaal	1:200	blad	01
besteknr.	–	document	TEK	formaat	A0	aantal	01

tek.nr. 221723_ADB_TEK_3009