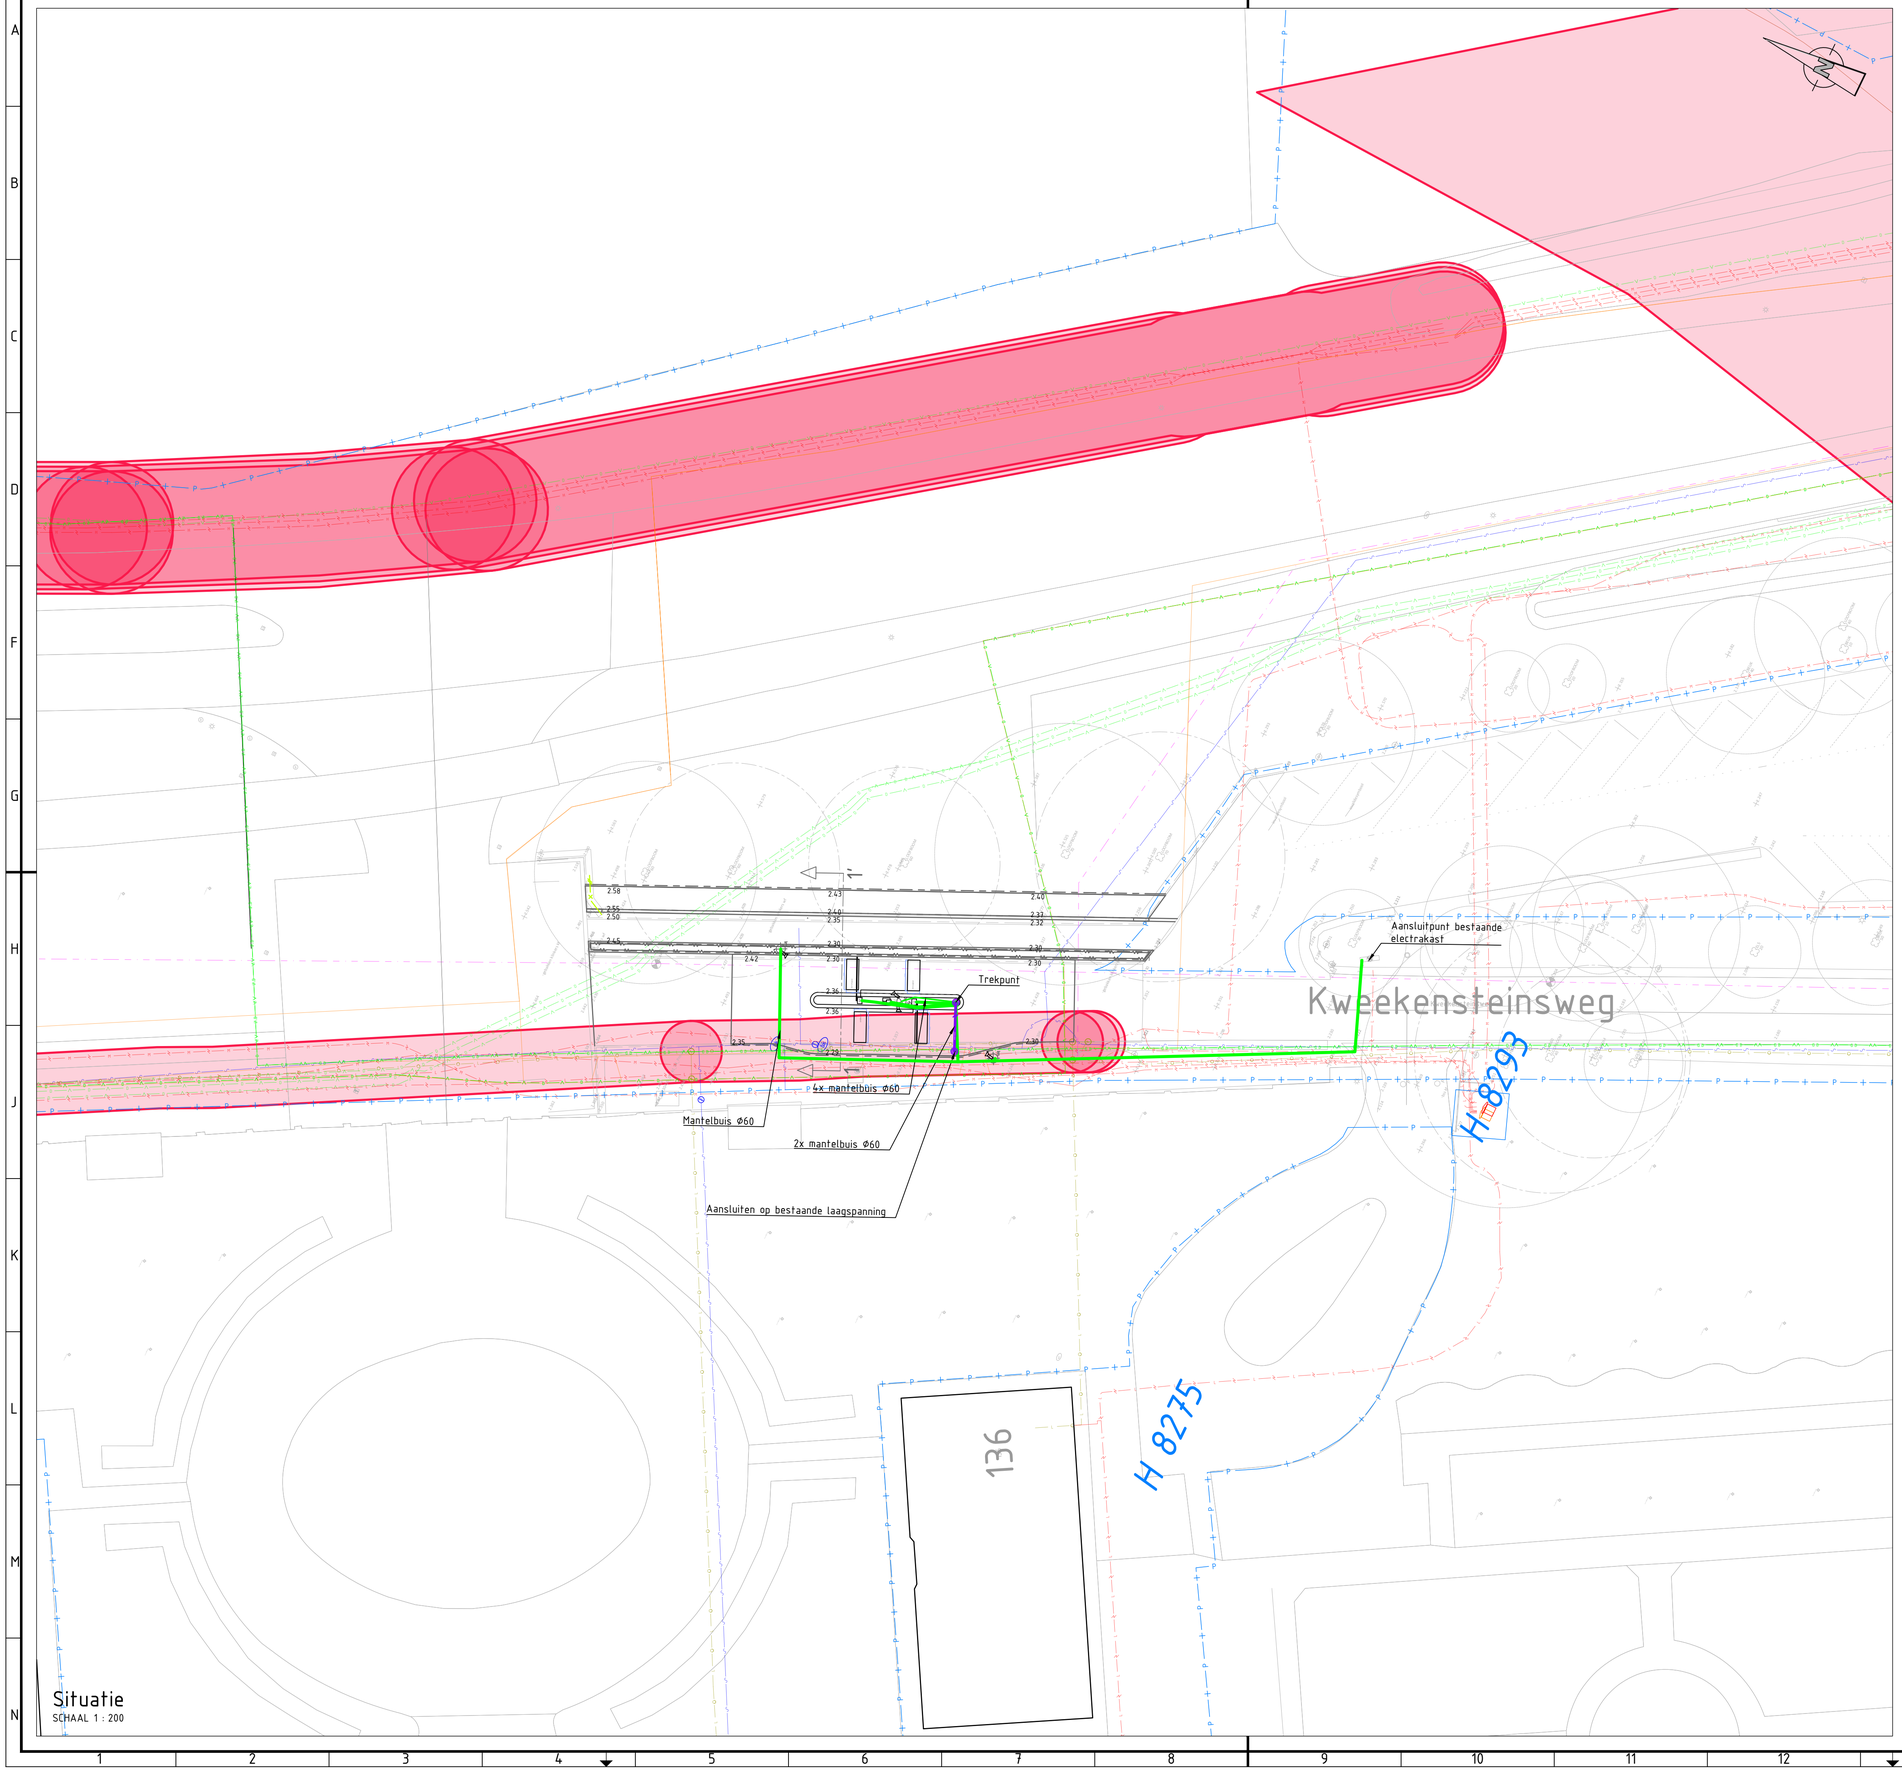

Legenda

Lijnen

- BUISLEIDING GEVAARLIJKE INHOUD NV NEDERLANDSE GASUNIE WEST
- DATA BT NEDERLAND NV
- DATA EUROFIBER NEDERLAND BV
- DATA KABELBED KPN BV
- DATA LIANDER NV PAC 2AI68G2
- DATA RELINED BV
- ELECTRICITEIT HOOGSPANNING LIANDER NV PAC 2AI68G2
- ELECTRICITEIT LAAGSPANNING LIANDER NV PAC 2AI68G2
- ELECTRICITEIT MIDDENSPANNING LIANDER NV PAC 2AI68G2
- LAGEDRUK GASLEIDING LIANDER NV PAC 2AI68G2
- OVERIG HULPSTUK
- WATERLEIDING PWN AFD KLICBEHEER
- WATERLEIDING WATERNET
- VRIJVERVAL RIOOL GEMEENTE VELSEN
- VRIJVERVAL RIJKSWATERSTAAT WEST NEDERLAND NOORD

- LICHTMAST LIANDER
- WATERLEIDING BRANDKRAAN BRANDPUT PWN AFD KLICBEHEER
- WATERLEIDING AFSLUITER PWN AFD KLICBEHEER
- LAGE DRUK GASLEIDING AFSLUITER LIANDER
- LAGE DRUK GASLEIDING T STUK LIANDER
- ELECTRICITEIT MIDDENSPANNING TECHNISCH GEBOUW LIANDER
- ELECTRICITEIT LAAGSPANNING TECHNISCH GEBOUW LIANDER

Situatie

SCHAAL 1 : 200

Opmerkingen

- Maten in meters en dimensies van materialen in mm, tenzij anders aangegeven.
- Coördinaten in RD-stelsel en hoogtematen in meters t.o.v. N.A.P.

0 2 4 6 8m
SCHAAL 1:200

versie	wijzigingen	getekend	controle	gezien	datum uitgifte
1.0	Eerste uitgave	RTN	BSK	BSK	30-08-2023

Vereniging Natuurmonumenten

Parkeerbijdrage

Buitenplaats Beeckestijn
DO - Ondergrondse situatie

Aveco de Bondt
onderzoekt ontwerpt advliseert
info@avecodebondt.nl | Postbus 64, 7450 AB Holten | +31 88 00 48 212

projectnr.	221723	status	Concept	schaal	1:200	blad	01	tek.nr.	221723_ADB_TEK_3009A
besteknr.	-	document	TEK	formaat	A0	aantal	01		