


LEGENDA


	OPSLUITBAND 100x200mm		KADASTRALE GRENS
	OPSLUITBAND 200x200mm		GELEIDEBAND 50/200x200mm
	BETONSTRAATSTEEN KEIFORMAAT, KLEUR: GRUIS		BETONSTRAATSTEEN KEIFORMAAT, KLEUR: ROOD
	TEGEL 300X300mm BLOKVERBAND		LICHTMAST
	VERKEERSBORD		PAAL HOUT
	NIEUWE HOOGTE		ABRI-BETAALAUTOMAAT
			BESTAANDE HOOGTE



LOCATIE ENTREE EN PARKEERPLAATS WATERLOOPBOS
schaal 1:5000

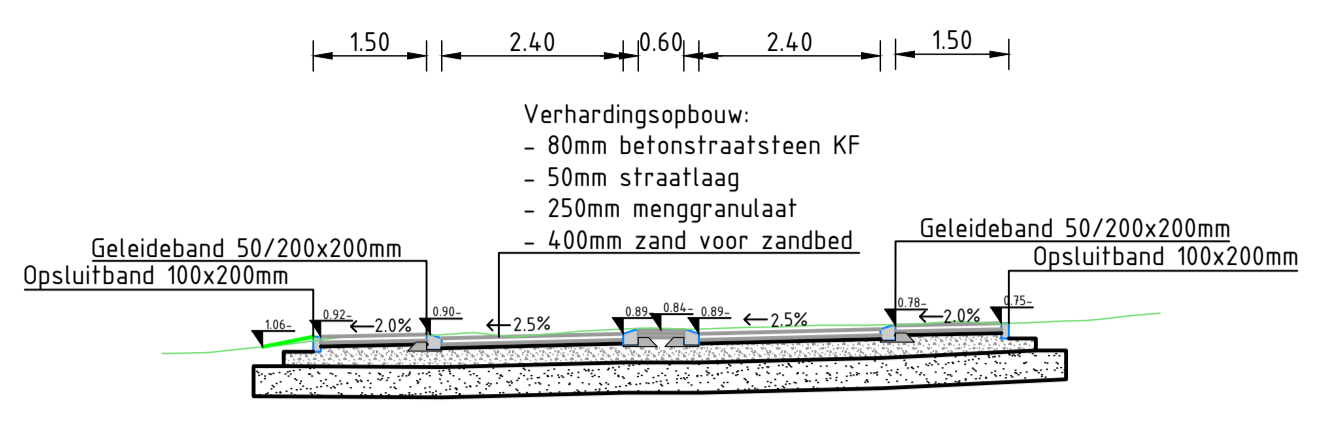


DWARSPROFIEL 1-1'
schaal 1:100

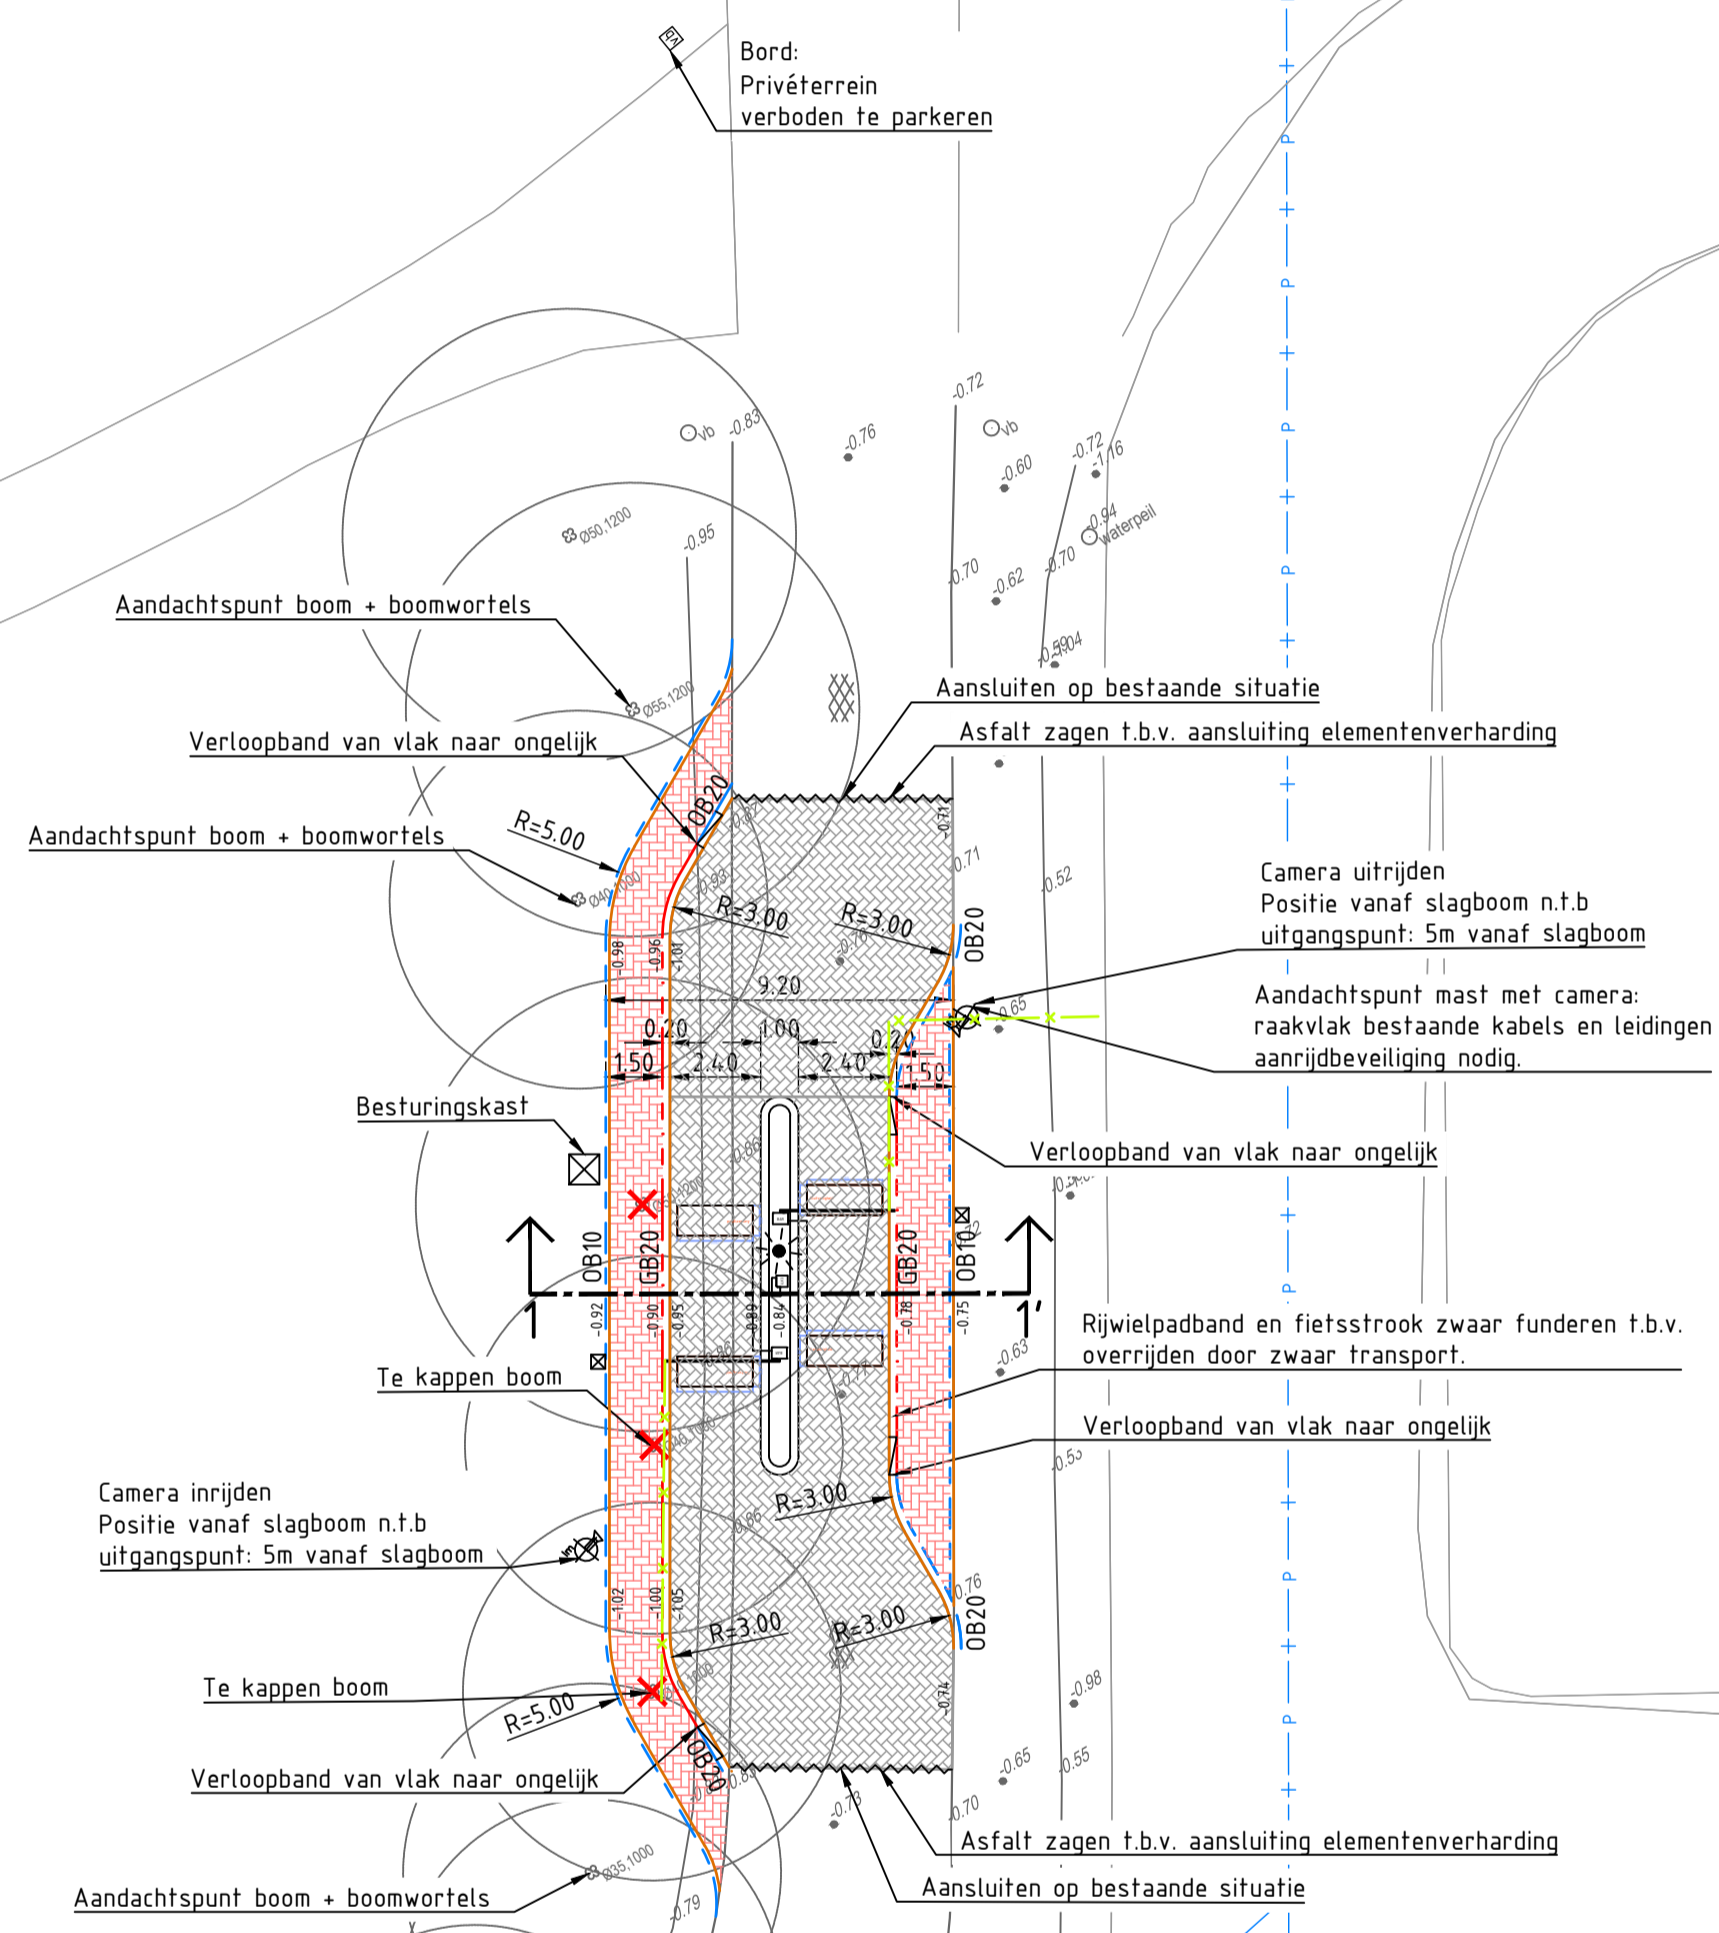


B 3259

LOCATIE ENTREE EN PARKEERPLAATS WATERLOOPBOS
schaal 1:200

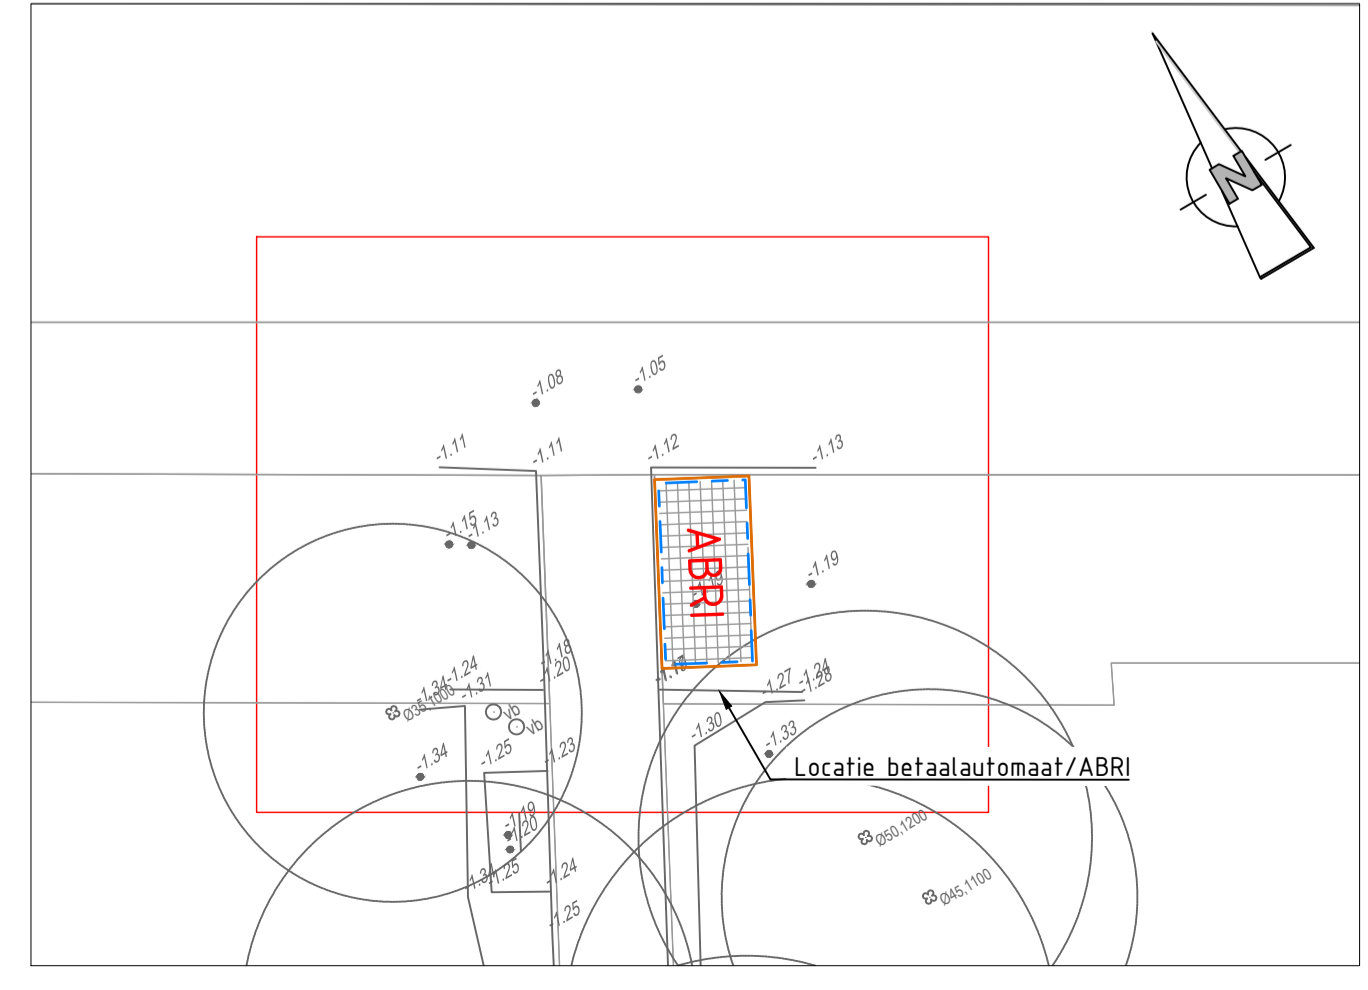

Opmerkingen
 - Maten in meters en dimensies van materialen in mm, tenzij anders aangegeven.
 - Coördinaten in RD-stelsel en hoogtematen in meters t.o.v. N.A.P.

2.0	Besturingskast en cameramasten verplaatst	BMK	HHN	BSK	30-08-2023
1.0	Eerste uitgave	HHN	BMK	BSK	11-07-2023
versie	wijzigingen	getekend	controle	gezien	datum uitgifte
Vereniging Natuurmonumenten					
Parkeerbijdrage					
Waterloopbos, Kraggenburg 00 - Inrichting met parkeerreginstallatie Locatie betaalterminal bij voetpad naar Entreegebouw					
projectnr.	221723	status	Concept	schaal	1:100/1:200
besteknr.	n.v.t.	document	TEK	formaat	A1
				blad	01
				aantal	01
tek.nr.					221723_Adb_TEK_3003

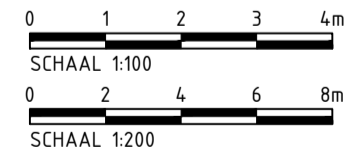

smalle brug: tweerichtingverkeer is niet gewenst
 Voor enkel touringcars is pollard/klappaal voldoende