


DWARSPROFIEL 1-1'
schaal 1:100

LEGENDA

BETONSTRAATSTEEN REFORMAAT, KLEUR: GRIJS	TEGEL 300x300MM BLOKVERBAND, KLEUR: GRIJS
GRASBETONSTEEN 600x400MM	GREEN, TYPE N.T.B.
HALFVERHARDING, VERDICHT	TALUD KRUIJN
KADASTRALE GRENS	OPSLUITBAND 100x200MM
TALUD TEEN	OPSLUITBAND 60x150MM
OPSLUITBAND 60x150MM	GELEIDERBAND 50/200x200MM
VOORKANTBAND	GRASBETONSTEEN
MARKERING PIJL LA-RD	MARKERING
MARKERING PIJL RA	MARKERING PIJL LA
BORD D03	MARKERING PIJL AFBUIGEN
BORD D05L	BORD C02
BORD E06	BORD D04
BORD L02	BORD E01
PAAL HOUT	B00M
VERKEERSBORD PAAL	TERRENKAST
VOL/VRIJ INFORMATIEBORD	LICHTMAST
NIEUWE HOOGTE	BESTAANDE HOOGTE

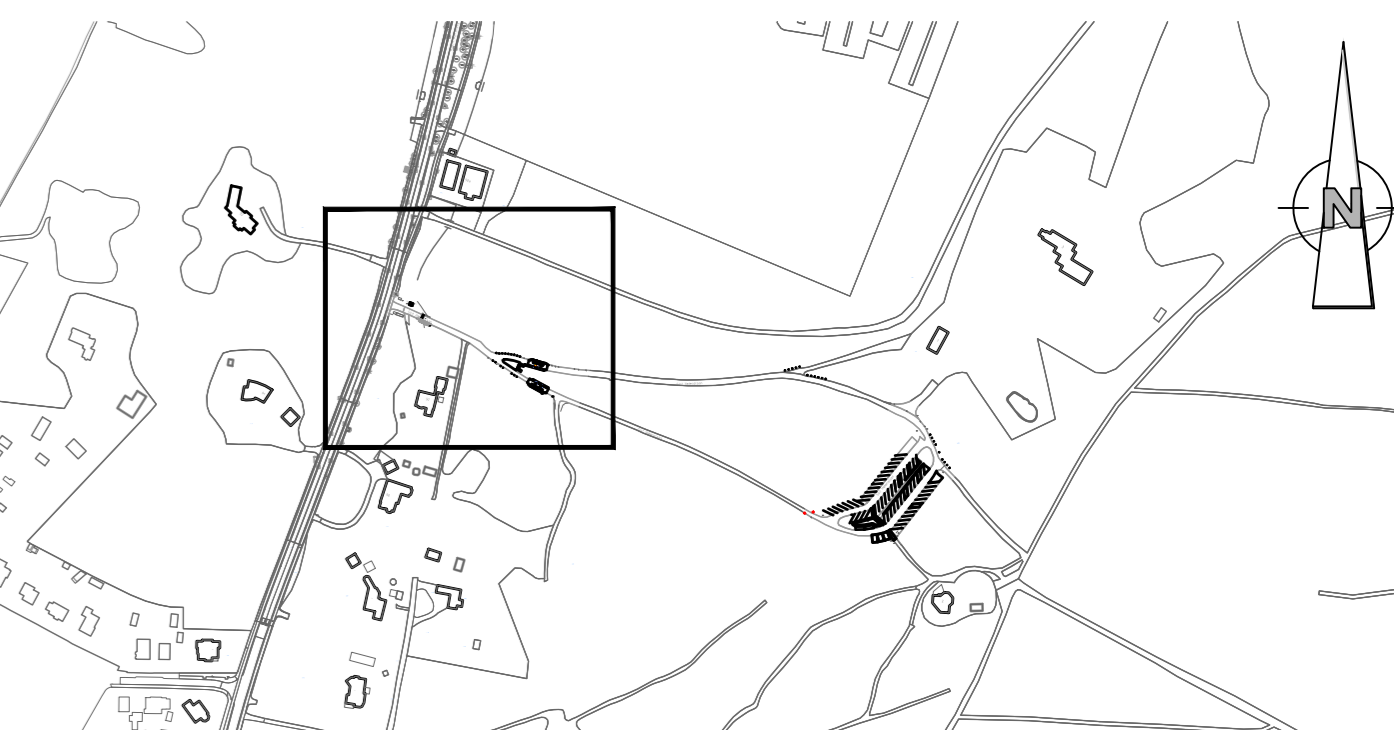

LOCATIE ENTREE EN PARKEERPLAATS WATERLOOPBOS
schaal 1:5000



LOCATIE ENTREE SINT HELENAHEUVEL
schaal 1:200

Opmerkingen
 - Maten in meters en dimensies van materialen in mm, tenzij anders aangegeven.
 - Coördinaten in RD-stelsel en hoogtematen in meters t.o.v. N.A.P.

3.0	Wildrooster niet langer gedeeltelijk dicht, voelpad naar klaphek	BMK	BSK	06-09-2023
3.0	Vol-vrij bord en besturingskast verplaatst	BMK	BSK	21-06-2023
1.0	Eerste uitgave	HBN	BMK	11-07-2023
veruk	wijzigingen	geteund	controle	gegeven

Vereniging Natuurmonumenten
Parkeerbijdrage
 Locatie Sint Helenaheuvel
 DO - inrichting parkeerregelsinstallaties op toegangswegen

projectnr	221723	status	ontwerp	schaal	1:200	blad	01
bestelnr	21-1	toespreker	106	toespreker	AD	aanpak	02

221723_ADB_TEK_3001