


LEGENDA KABELS & LEIDINGEN

- VERLEGGEN KABEL DATA KPN
- MANTELBUIS Ø60MM
- KABELBED KPN BV
- DATA STEDIN NETBEHEER BV
- ELEKTRICITEIT LAAGSPANNING STEDIN NETBEHEER BV
- GASLEIDING LAGE DRUK STEDIN NETBEHEER BV
- DRUKRIOLERING GEMEENTE UTRECHTSE HEUVELRUG
- VRIJVERVAL RIOLERING PROVINCIE UTRECHT
- BRANDKRAAN/BRANDPUT VITENS
- WATERLEIDING AFSLUITER VITENS
- DATA TECHNISCH GEBOUW STEDIN NETBEHEER BV
- AANSLUIJPUNT/TREKPUNT
- 2X MANTELBUIS T.B.V. ELEKTRA/DATA
- DATA NKM NETWORK SERVICES BV
- ELEKTRICITEIT LAAGSPANNING PROVINCIE UTRECHT
- ELEKTRICITEIT MIDDENSPPANNING STEDIN NETBEHEER BV
- WATERLEIDING VITENS
- VRIJVERVAL RIOLERING GEMEENTE UTRECHTSE HEUVELRUG
- KADASTRALE GRENS
- GASLEIDING AFSLUITER STEDIN NETBEHEER BV
- GASLEIDING T STUK STEDIN NETBEHEER BV
- ELEKTRICITEIT MIDDENSPPANNING TECHNISCH GEBOUW STEDIN NETBEHEER BV
- SPLITSING MANTELBUIS

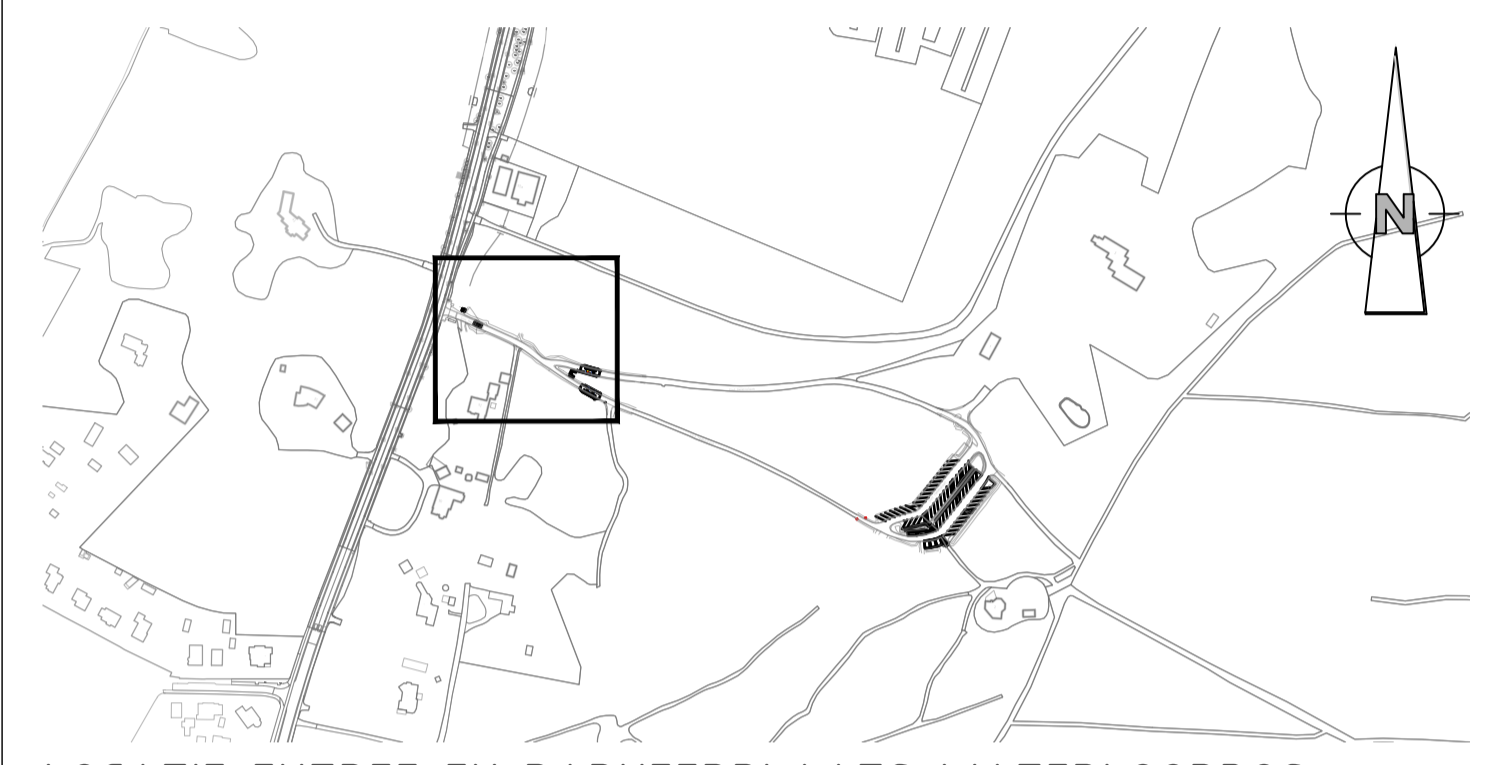

LOCATIE ENTREE EN PARKEERPLAATS WATERLOOPBOS
 schaal 1:5000

LOCATIE ENTREE SINT HELENAHEUVEL
 schaal 1:200

Opmerkingen
 - Maten in meters en dimensies van materialen in mm, tenzij anders aangegeven.
 - Coördinaten in RD-stelsel en hoogtematen in meters t.o.v. N.A.P.

2.0	Besturingskast en vrij/vol bord verplaatst	BMK	HHN	BSK	30-08-2023
1.0	Eerste uitgave	HHN	BMK	BSK	11-07-2023
versie	wijzigingen	getekend	controle	gezien	datum uitgifte

Vereniging Natuurmonumenten
Parkeerbijdrage

Locatie Sint Helenaheuvel
 00 - Ondergrondse situatie
 Aanleg mantelbuizen t.b.v. elektra aansluitingen

Avecq de Bondt
 onderzoekt ontwerp adviseert

projectnr.	221723	status	Definitief	schaal	1:200	blad	01	tek.nr.	
besteknr.	n.v.t.	document	TEK	formaat	A1	aantal	01		221723_ADB_TEK_3011A