



Profiel A-A'

Schaal 1:50

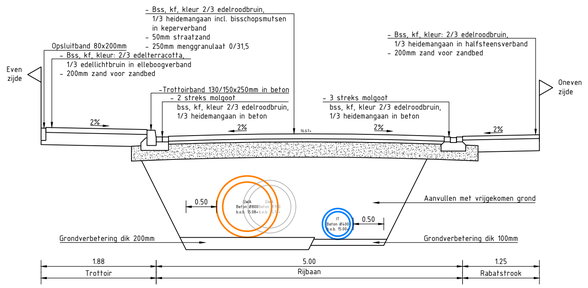


Profiel B-B'

Schaal 1:50

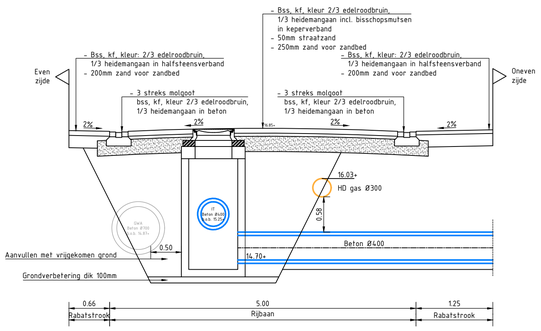


Profiel C-C'

Schaal 1:50

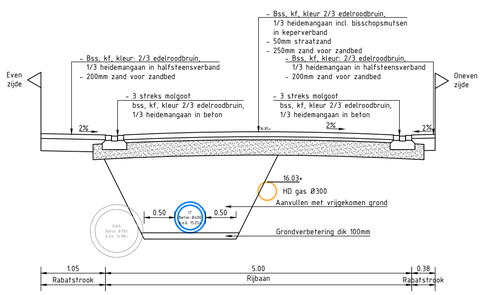


Profiel D-D'

Schaal 1:50

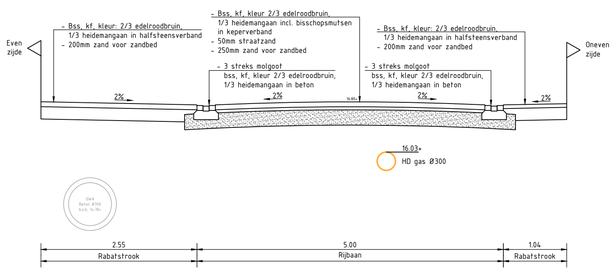


Profiel E-E'


Schaal 1:50

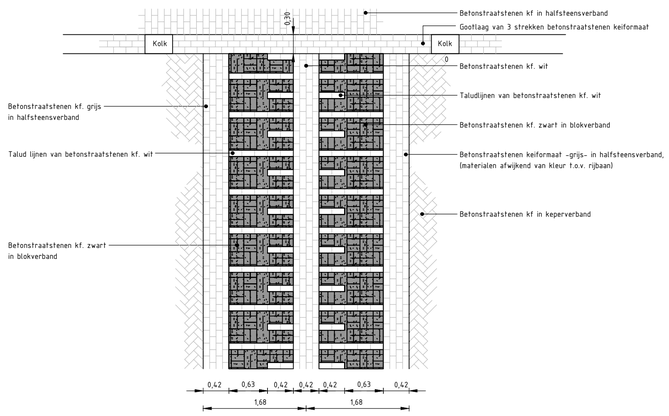


Drempel 30 km/h
Schaal: 1:50

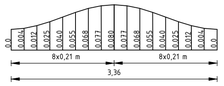


Hoogte verloop SVT-helling
Schaal: 1:50 (breedte) - 1:10 (hoogte)
30 km/h drempel 8 cm hoog

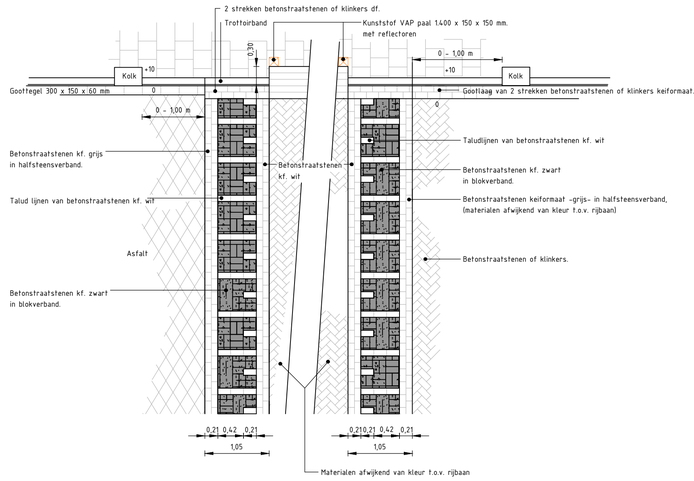


Plateau 30 km/h
Schaal: 1:50

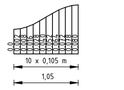


Hoogte verloop SVT-helling
Schaal: 1:50 (breedte) - 1:10 (hoogte)
30 km/h plateau 8 cm hoog

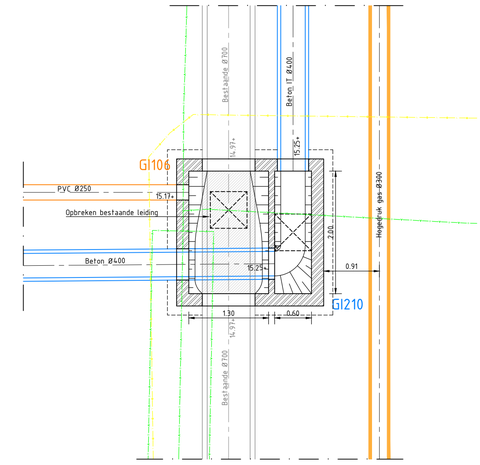

Bovenaanzicht put GI106 en GI210
Schaal 1:50

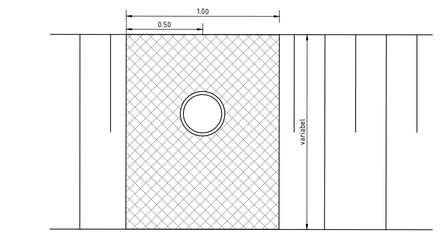


Vooraanzicht

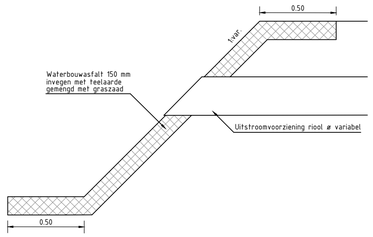


Doorsnede

Uitmonding HWA-riool met taludbescherming
Schaal 1:20

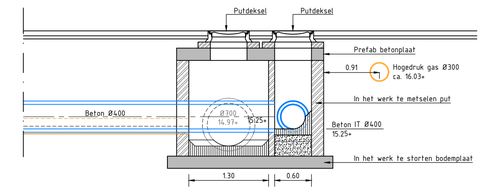


Doorsnede put GI106 en GI210
Schaal 1:50

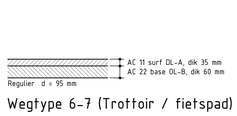


Regulier d = 95 mm

Wegtype 6-7 (Trottoir / fietspad)
Schaal 1:20

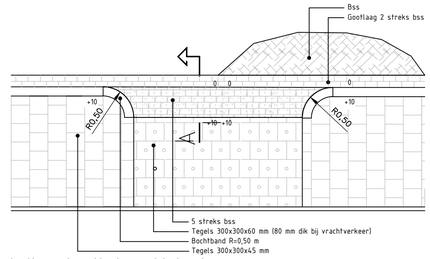

Inritconstructie in rechtstand

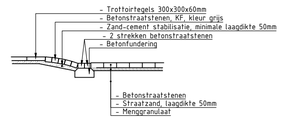

Doorsnede A (verhoogd)
Rijbaan van elementenverharding
Schaal 1:50

Wijz.	Gewijzigd	Datum	Aard van de wijziging.
.	.	.	.
.	.	.	.
.	.	.	.
.	.	.	.
.	.	.	.
.	.	.	.

Gemeente Helmond

Inrichting & Beheer Openbare Ruimte
Ingenieursbureau

Wijknr.: 17
Behoort bij bestek: 010-23

WEVESTRAAT
Bestek
Profielen en details

Getekend : Cleverland	d.d.: 11-08-2023	Schaal: 1:50	Projectnr.: 23.17.01
Gecontroleerd : J. Vogels	d.d.: 11-08-2023	Formaat: A1	Tekeningnr.: 231701-03

U:\BOR\BI\Projecten\wijk-map\projectmap\bestandsnaam.dgn (sheetnaam=tekeningnummer)