

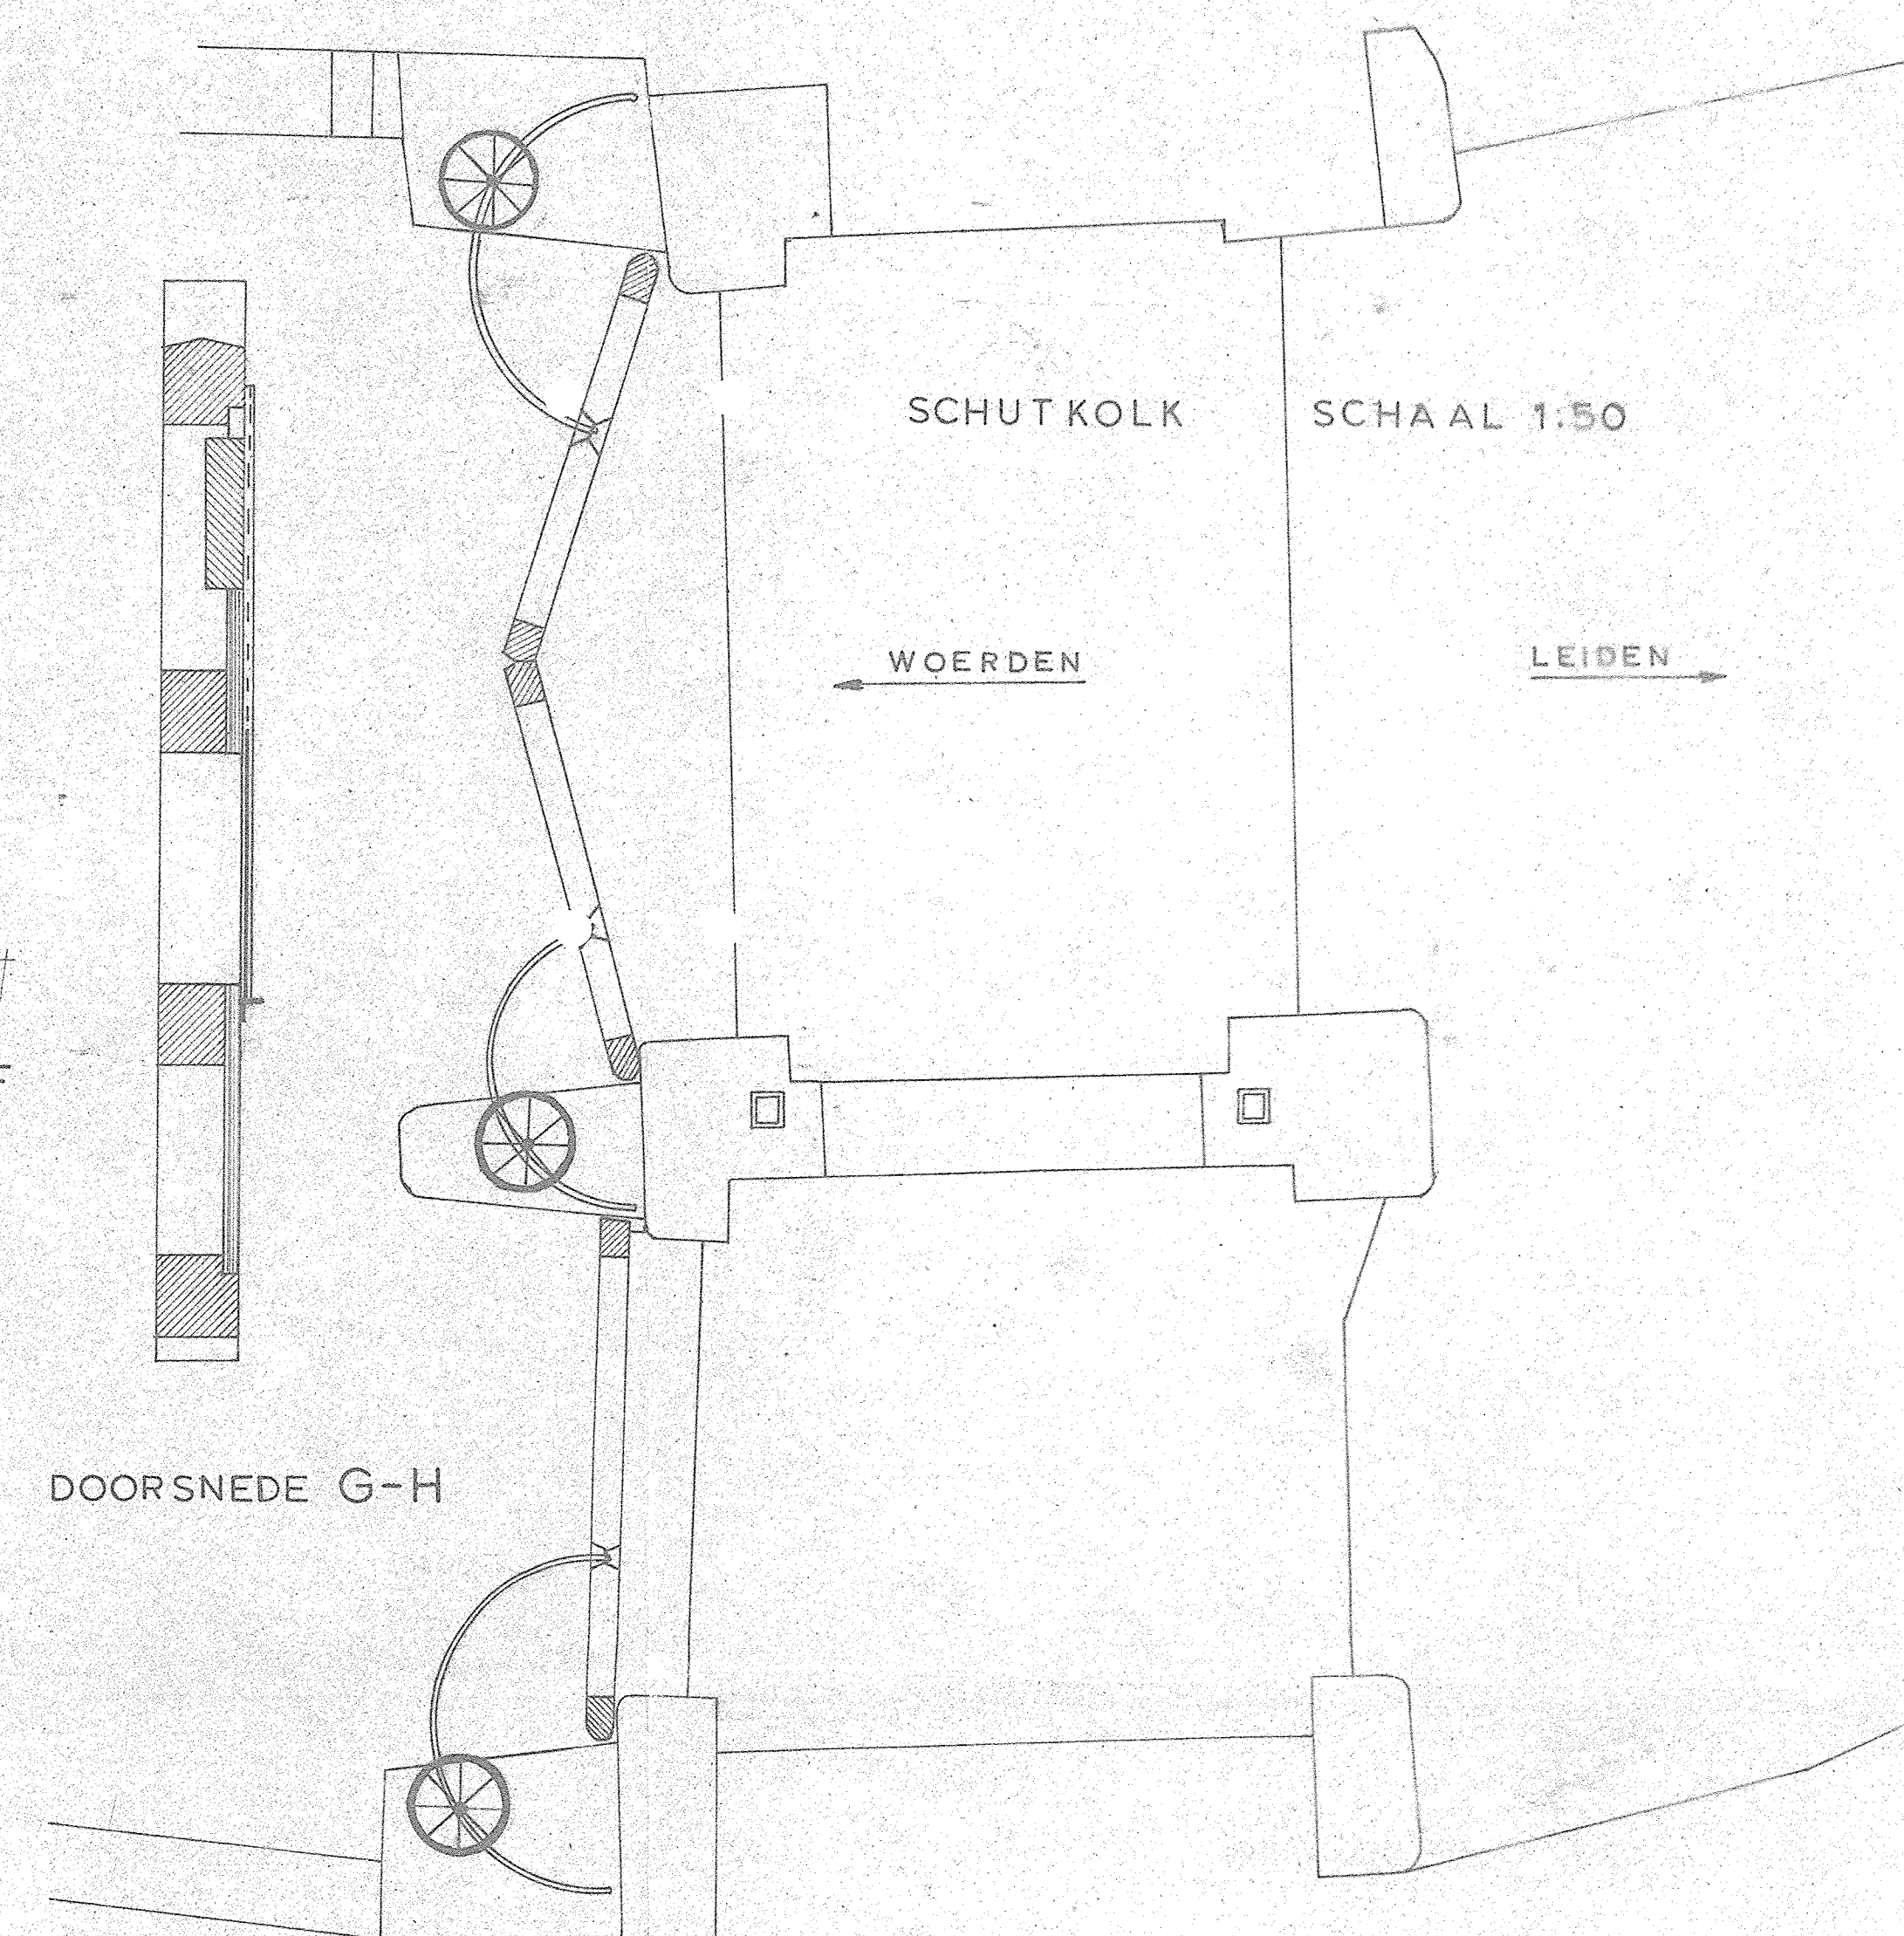
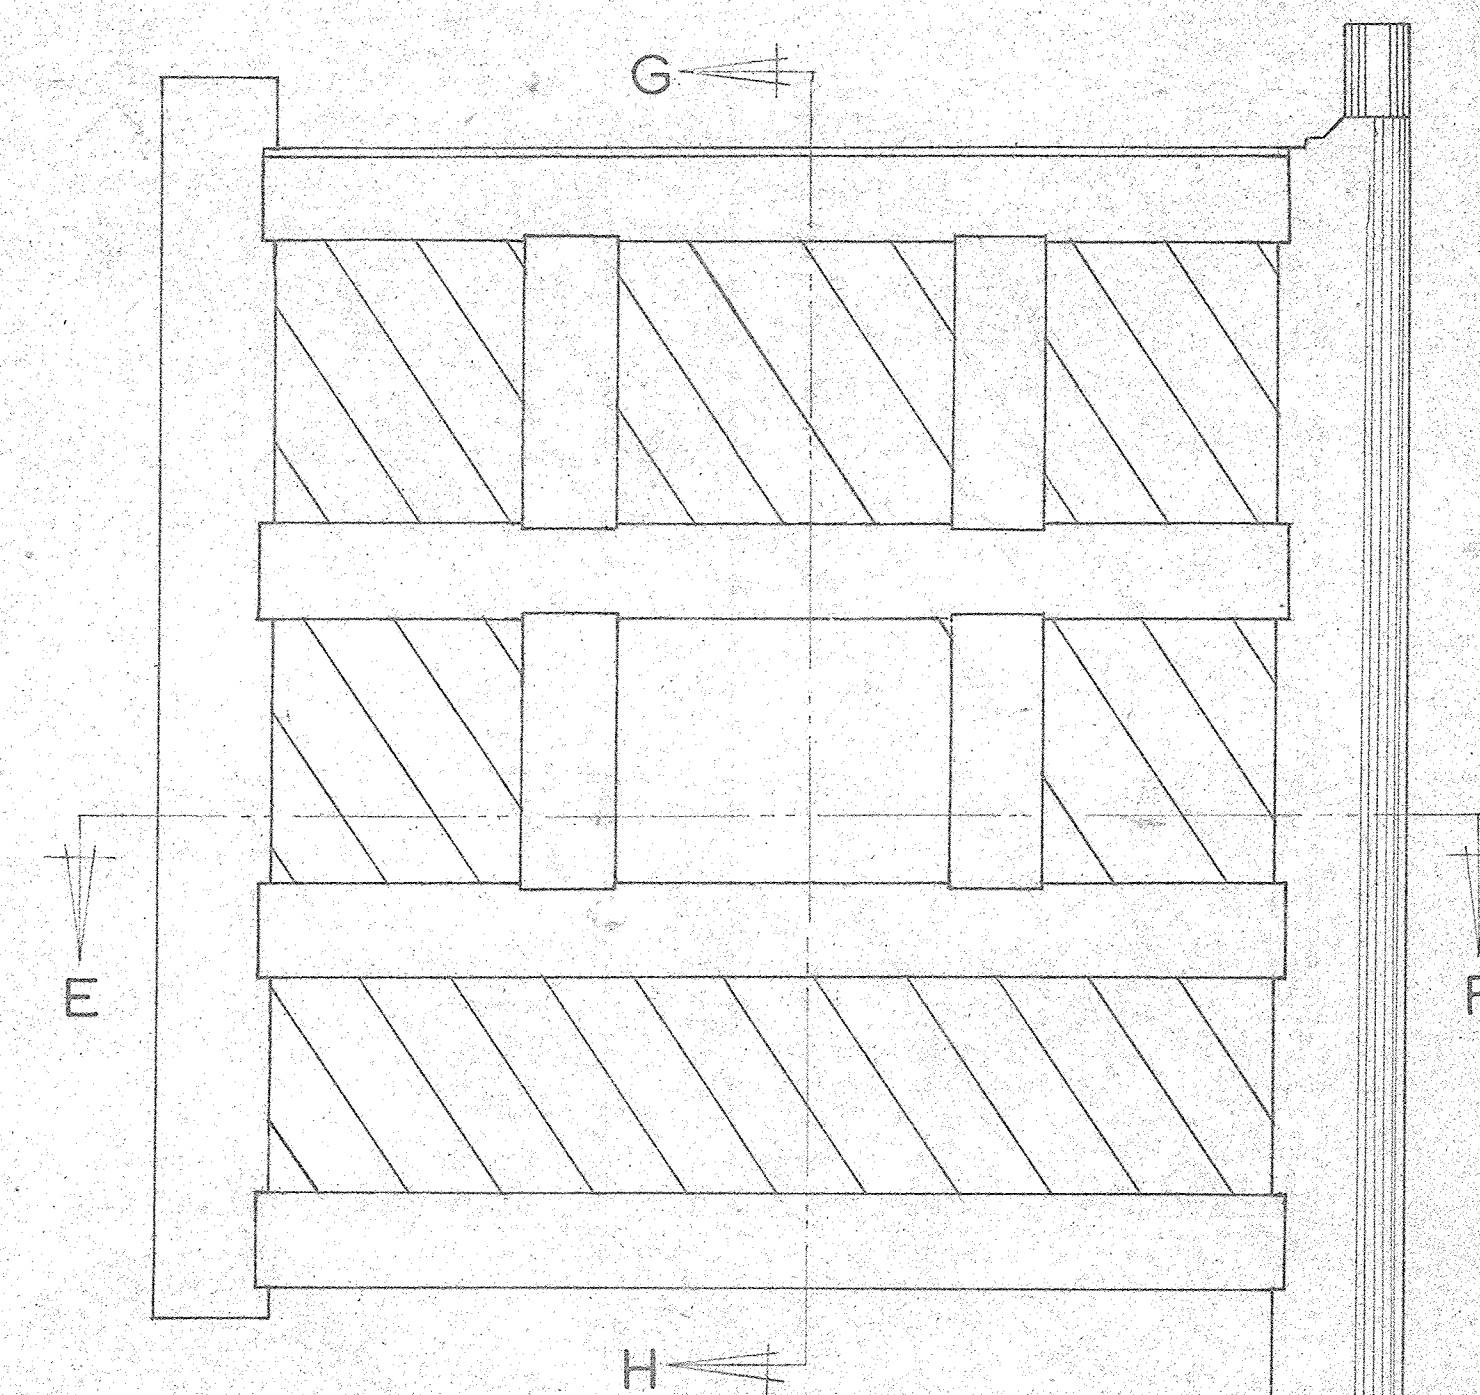


AANZICHT DEUR ZONDER BEPLANKING
EN IJZERWERK


AANZICHT DEUR MET BEPLANKING

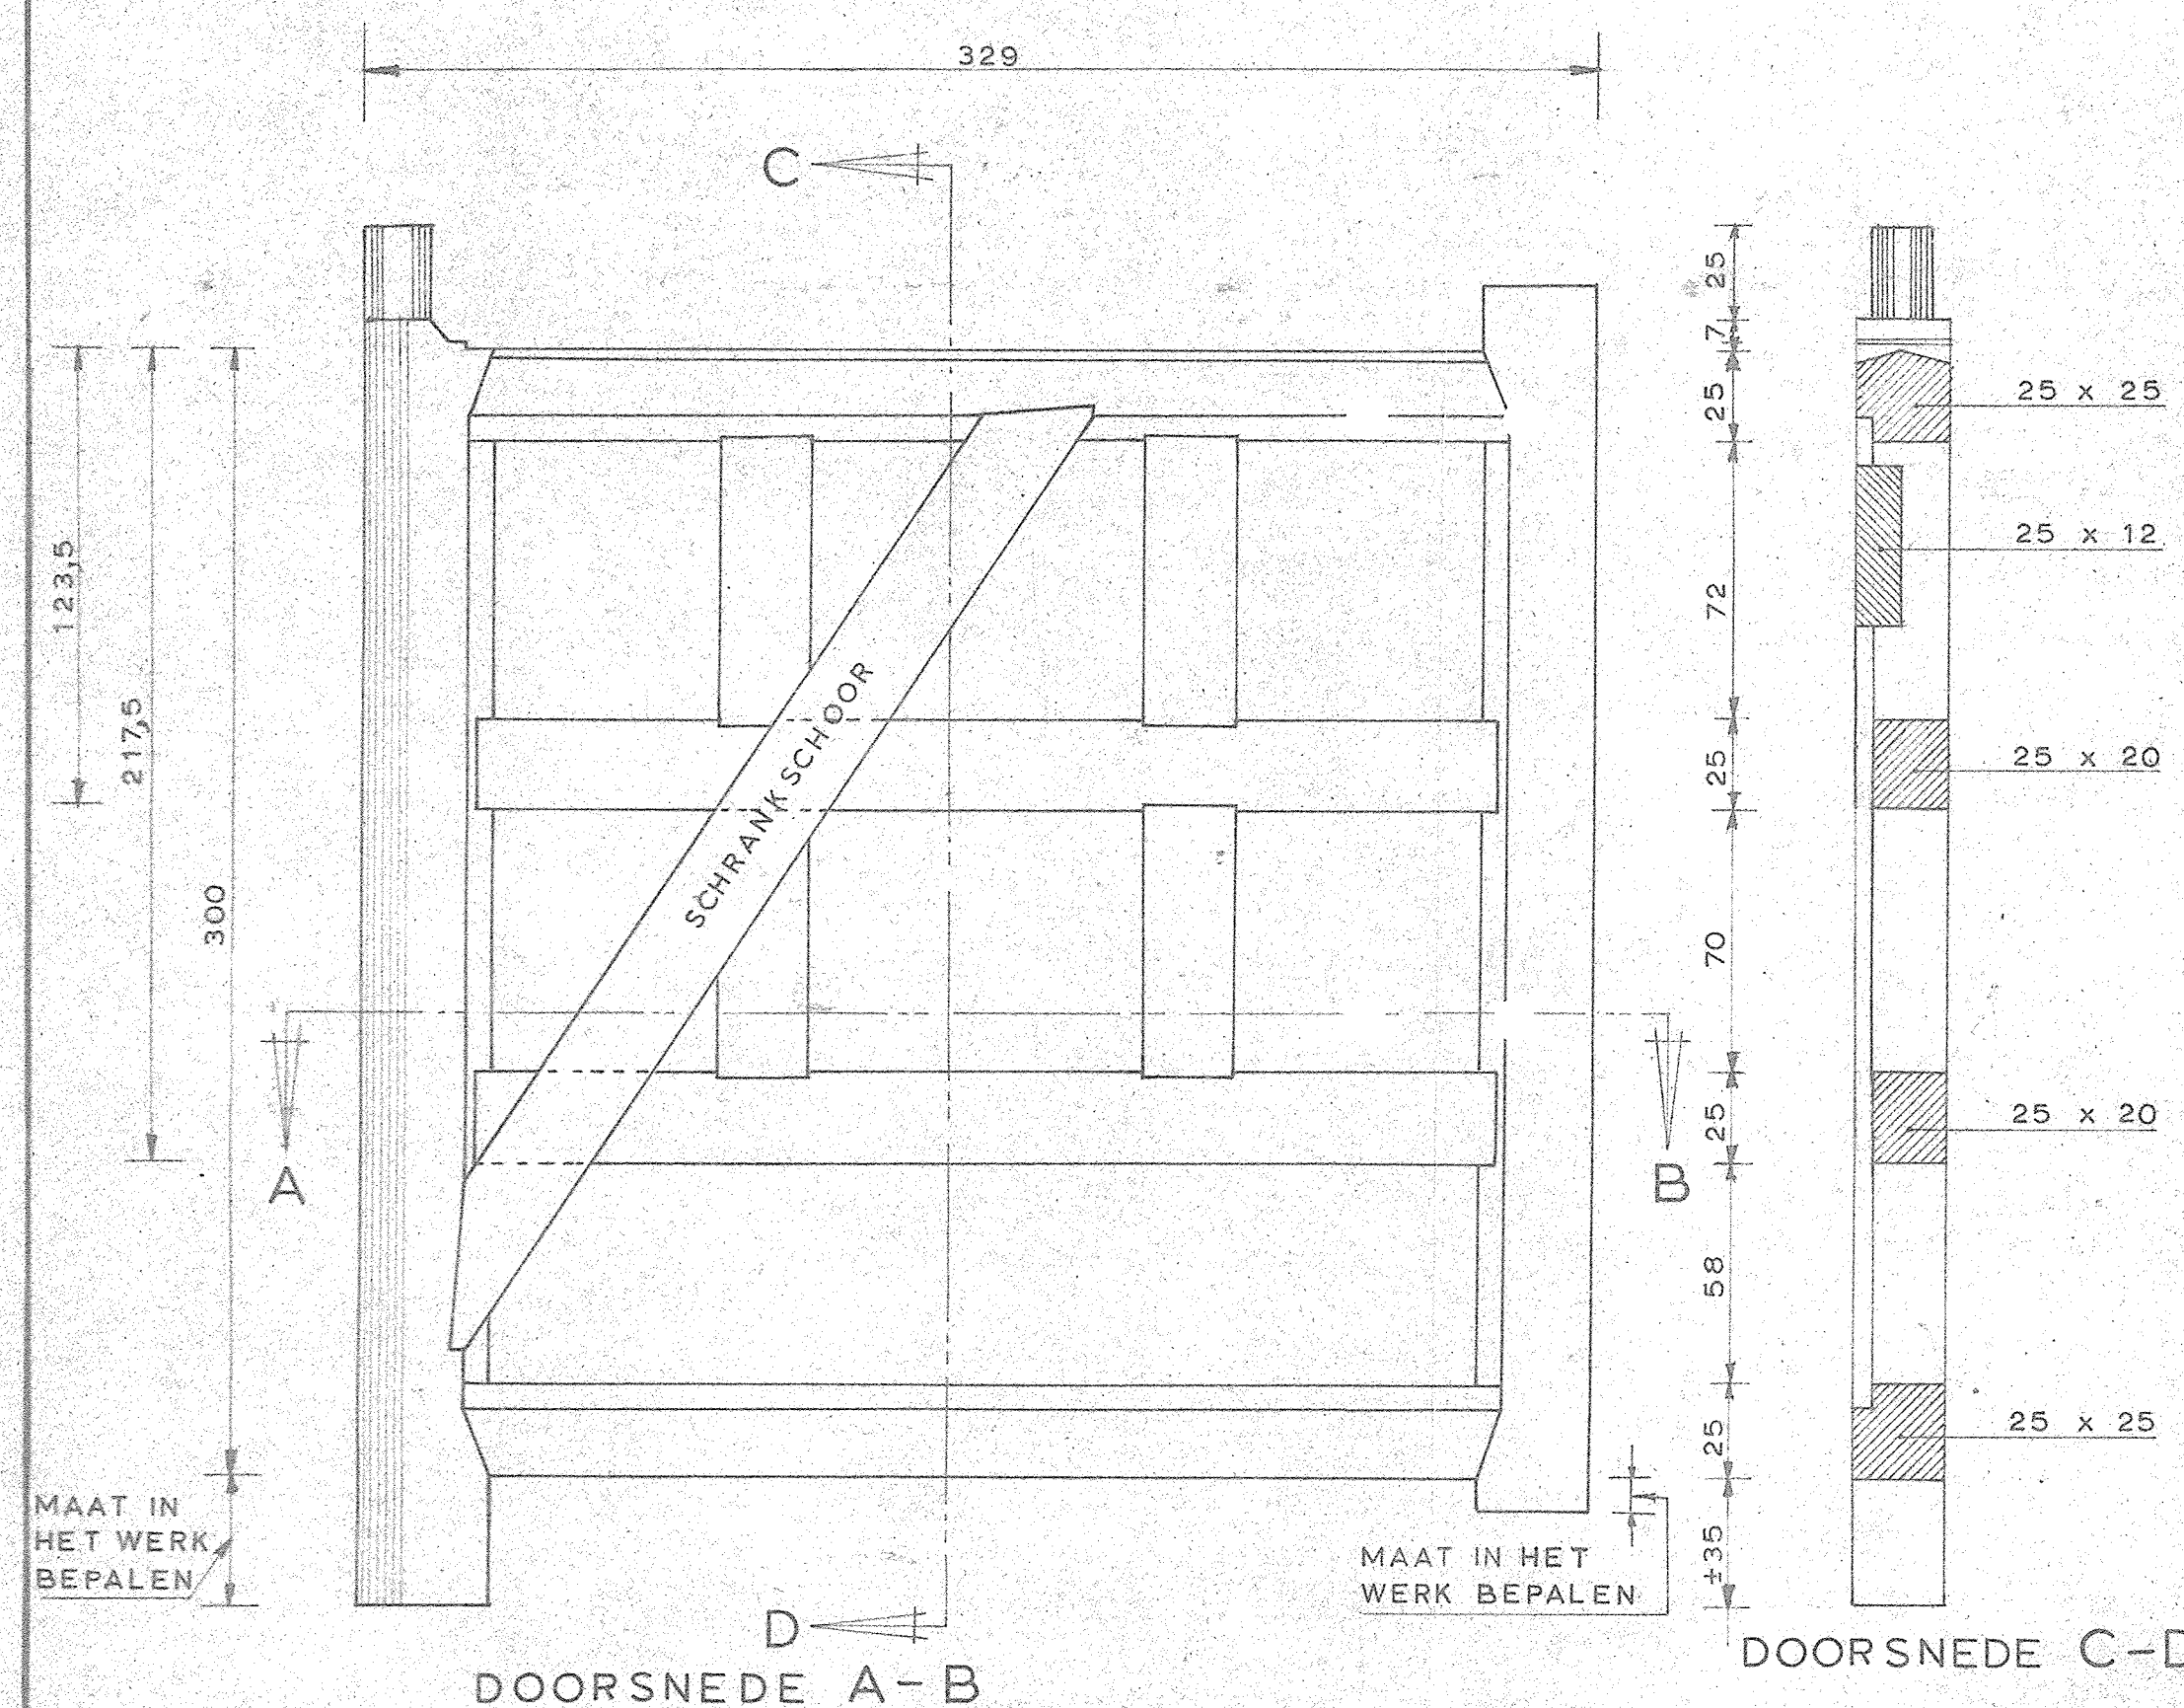

MAATVOERING VAN VOORHAR EN ACHTERHAR
SCHAAL 1:5

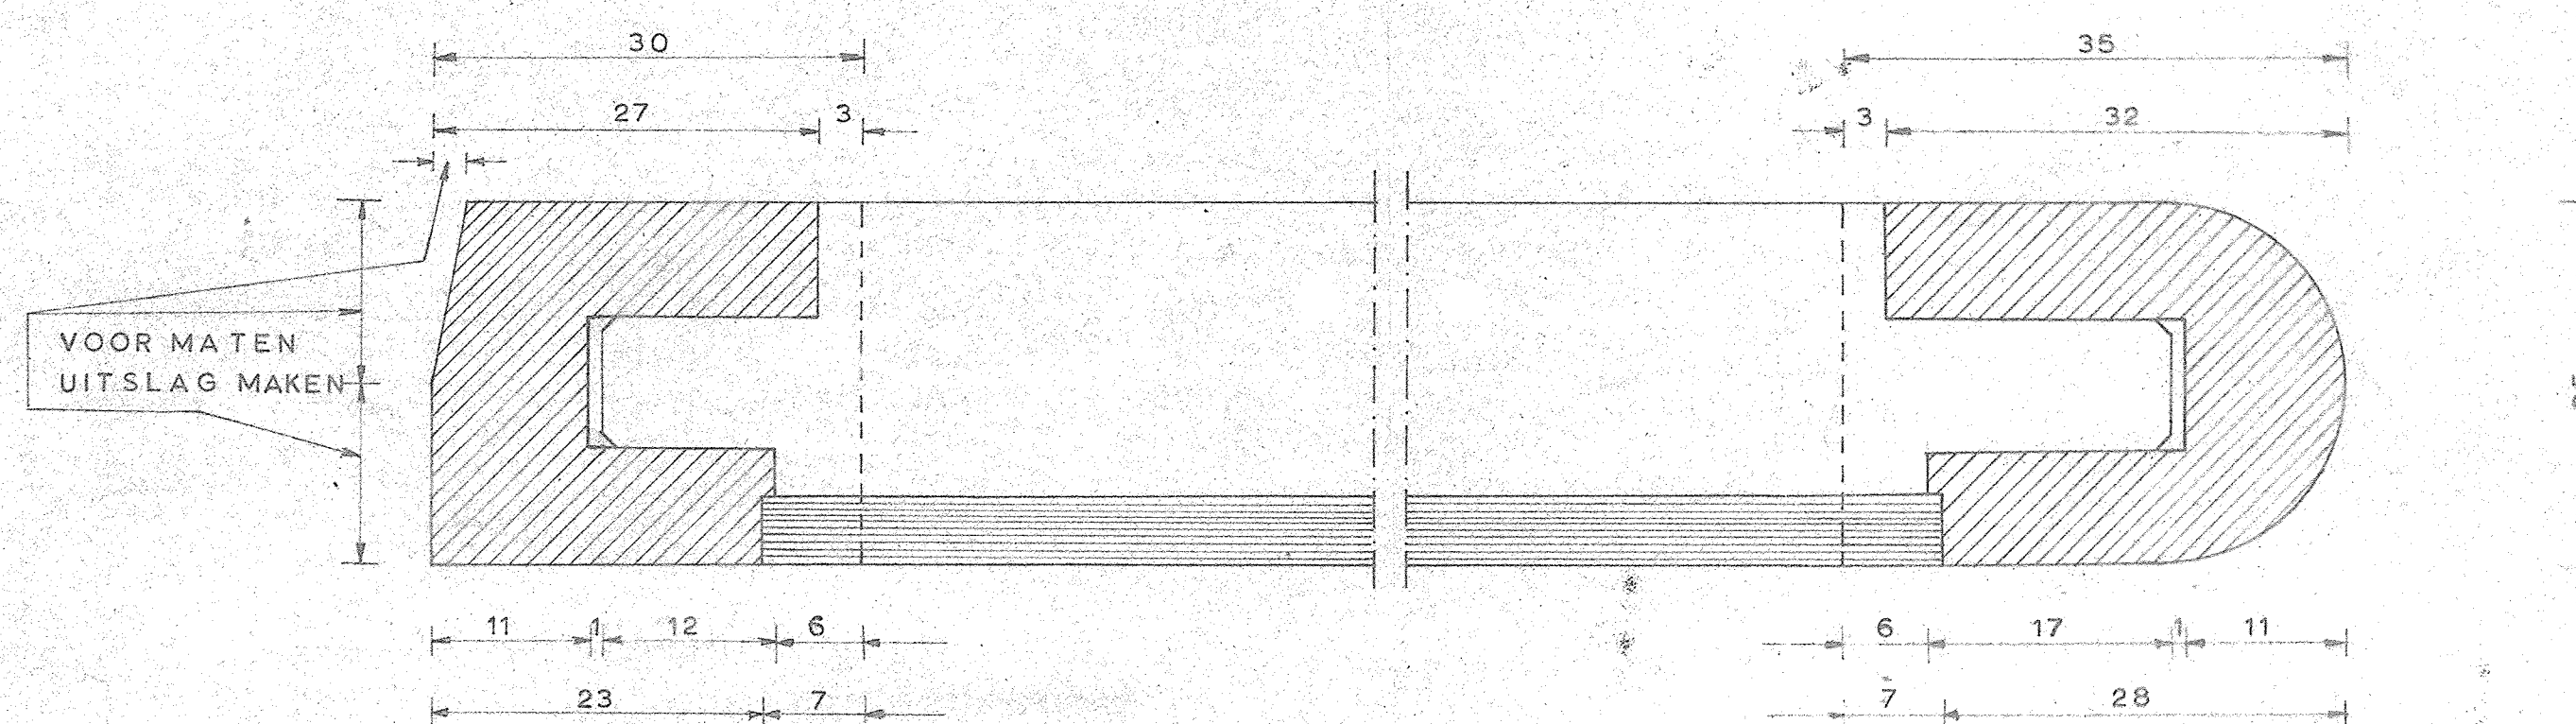

TOELICHTING
MATEN IN cm
HOOGTEMATEN IN cm, t.o.v. N.A.P.
IJZERMATEN IN mm.
IJZERWERK GEGALVANISEERD

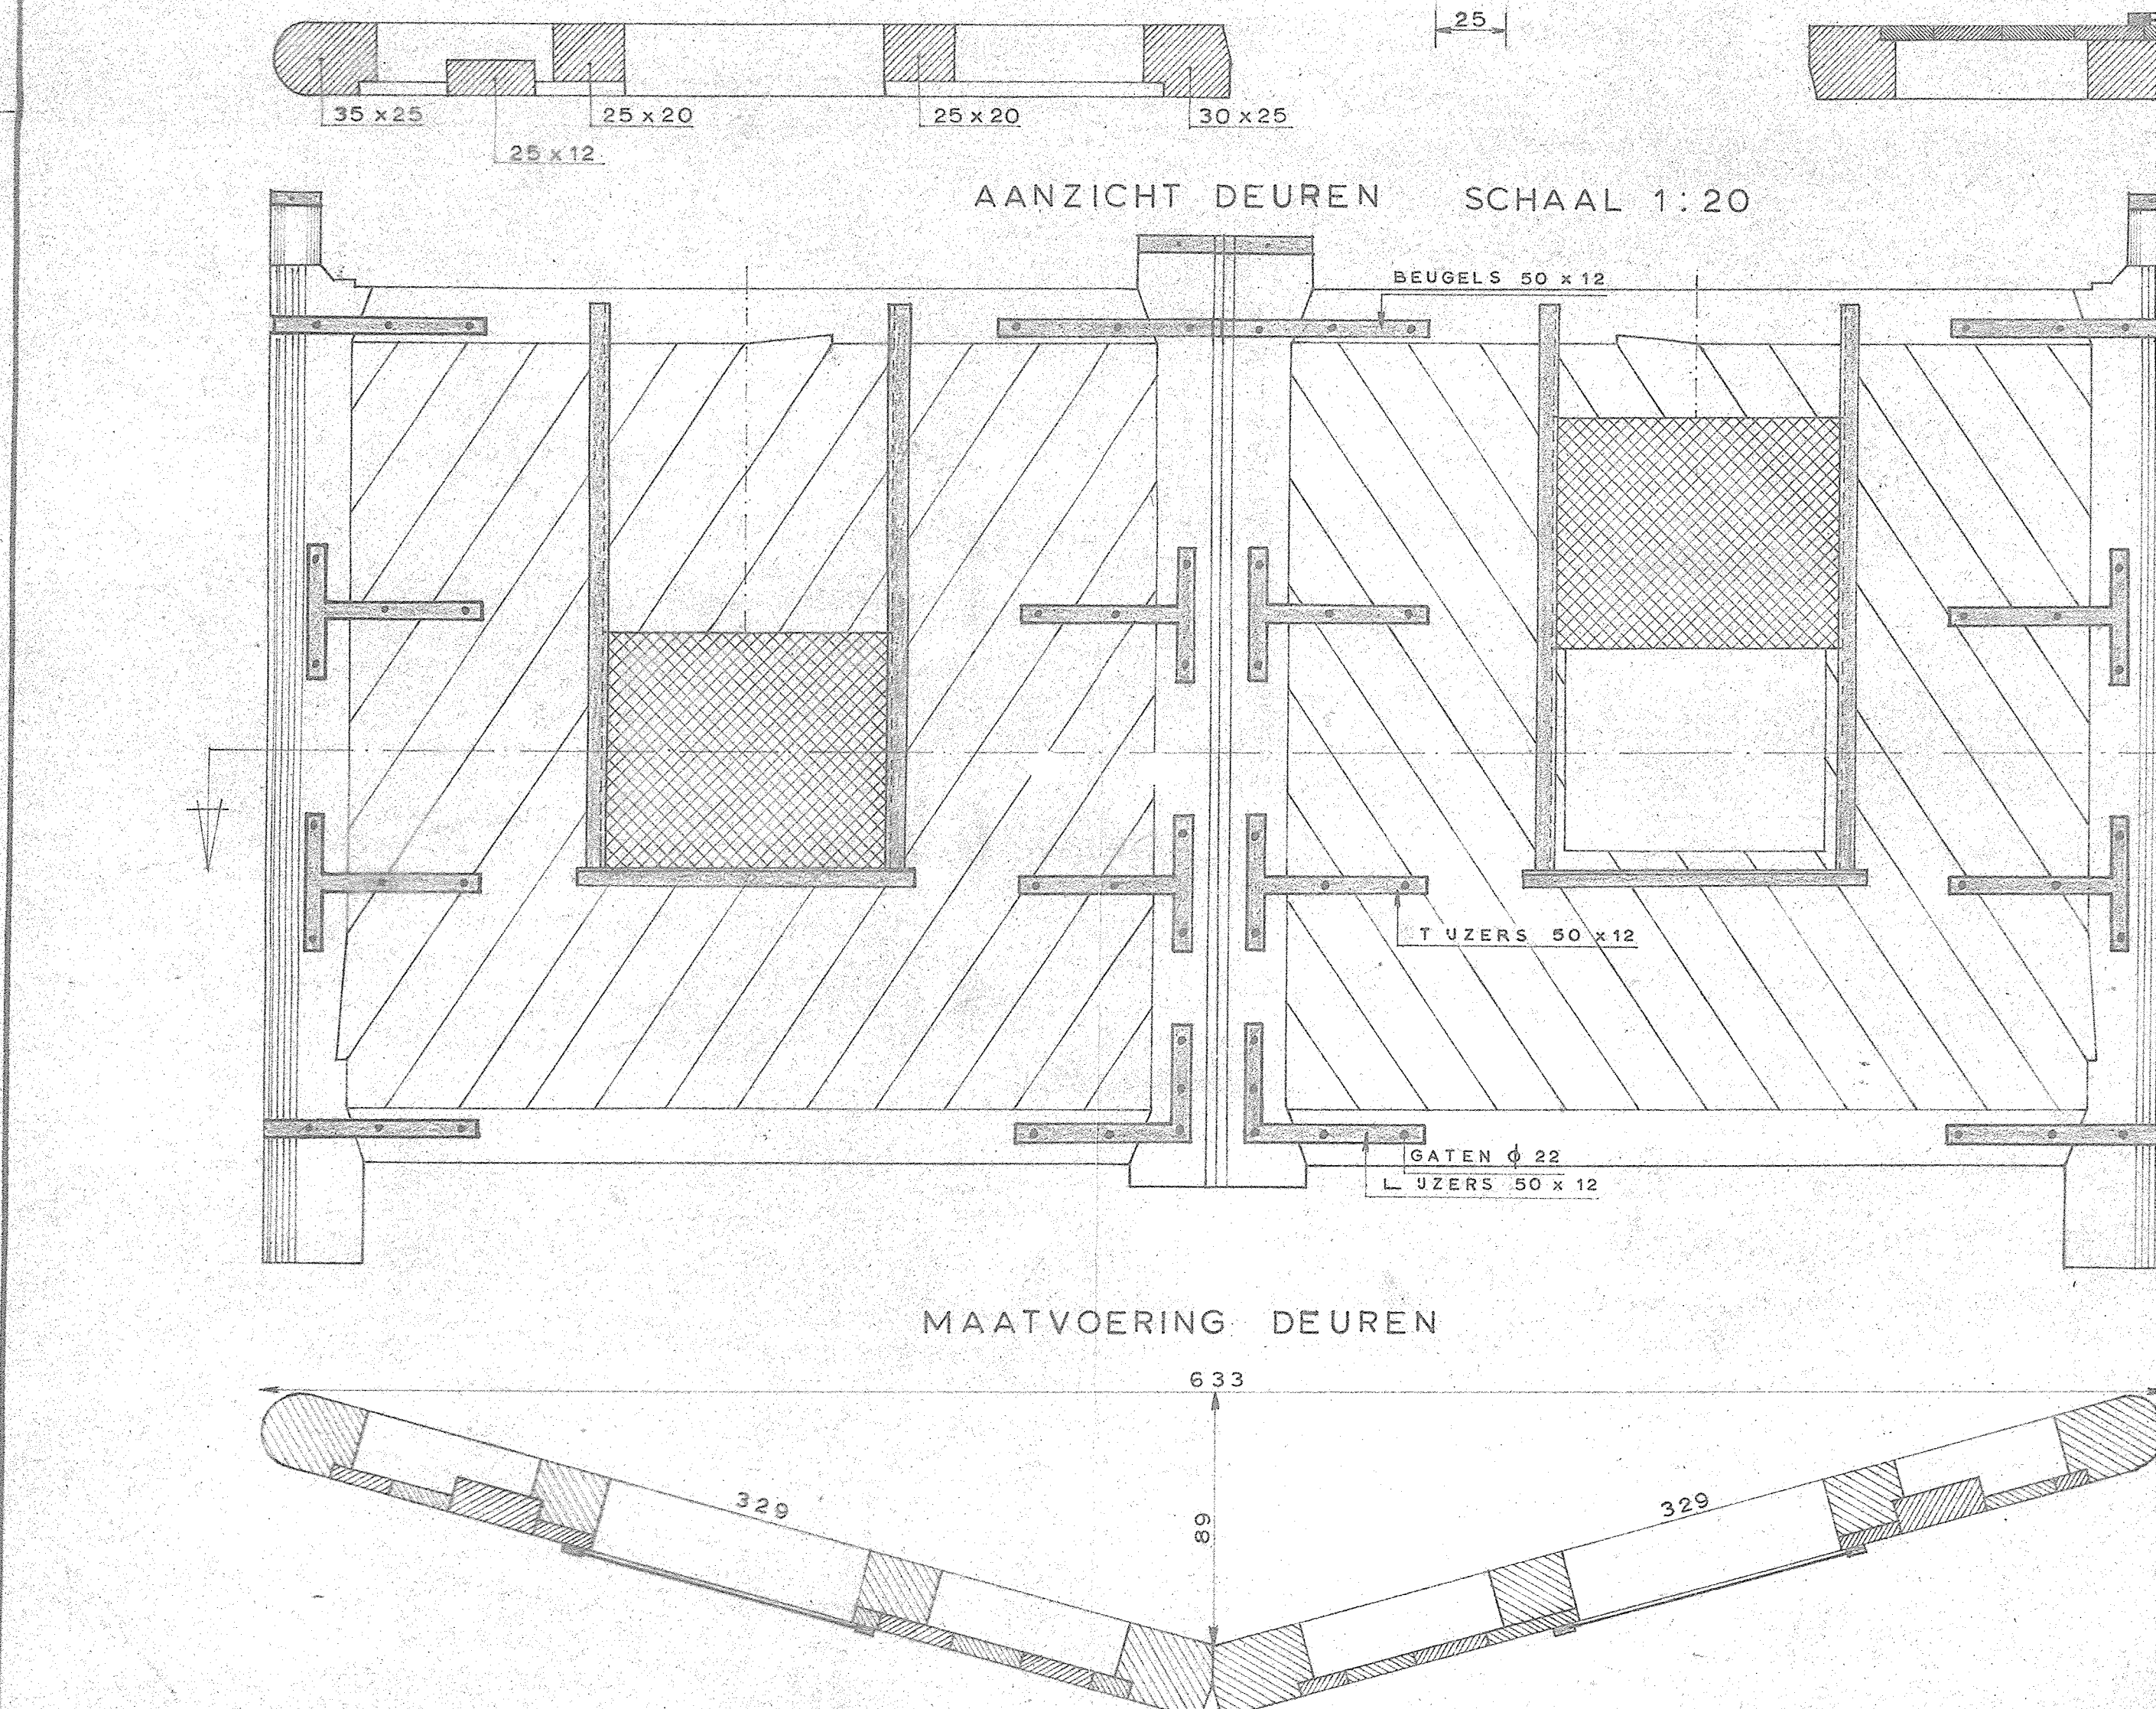

PLAN TOT HET VERNIEUWEN VAN DE SLUISDEUREN IN HET BENEDENHOOFD VAN DE SLUIS TE BODEGRAVEN			september 1976
GROOTWATERSCHAP van WOERDEN			ARCHIEF Nr. E-3
SCHAAL 1:20 1:50		Gec.	
opz.tek. Get. <i>[Signature]</i>		Gec. <i>[Signature]</i>	B 4 Nr.132