




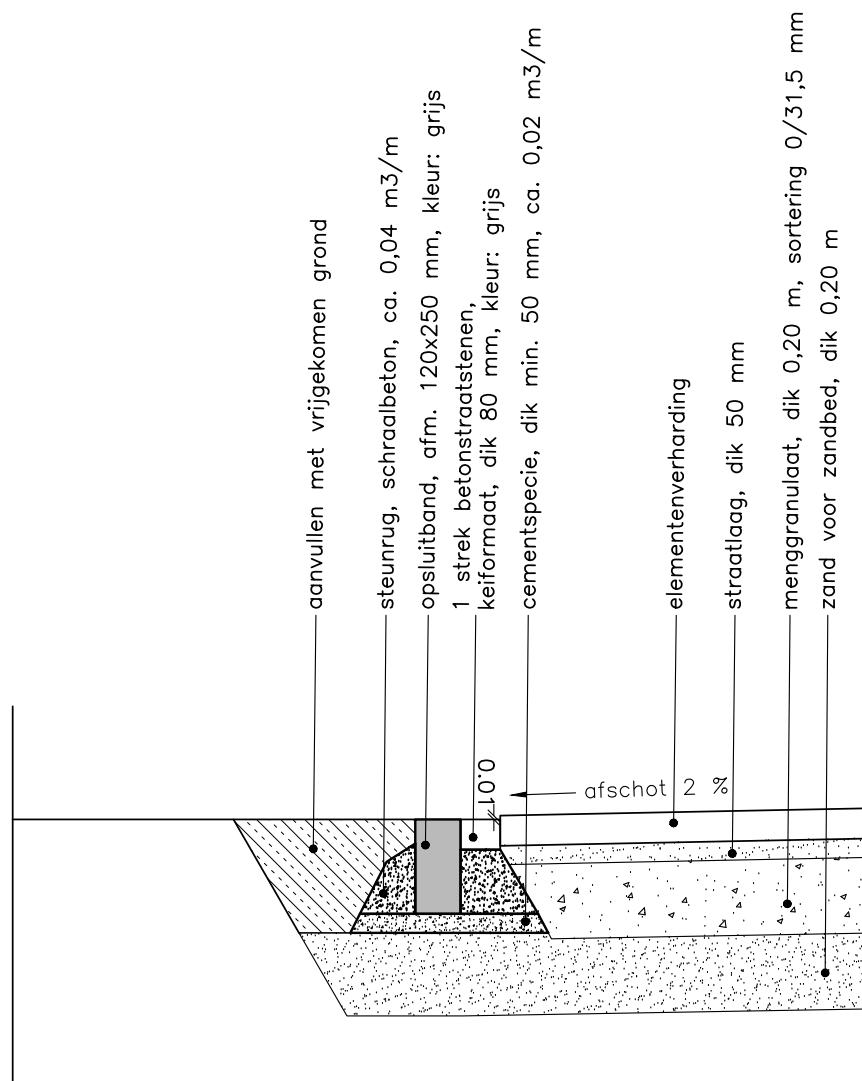


Principedetail
Kantopsluiting d.m.v. opsluitband
op puinfundering
schaal 1:20

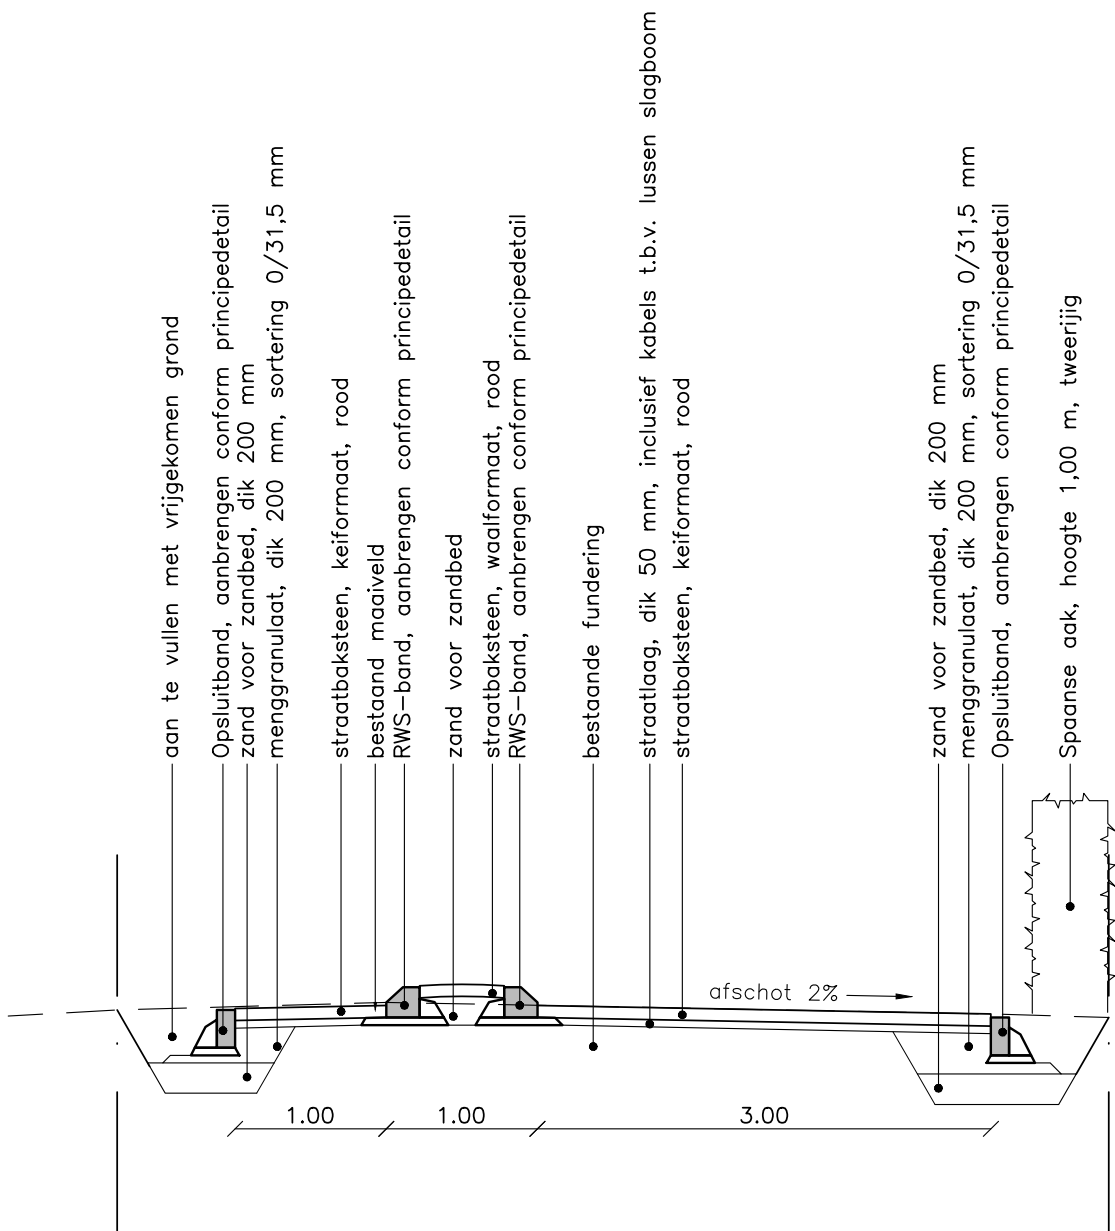

Profiel 1
schaal 1:50

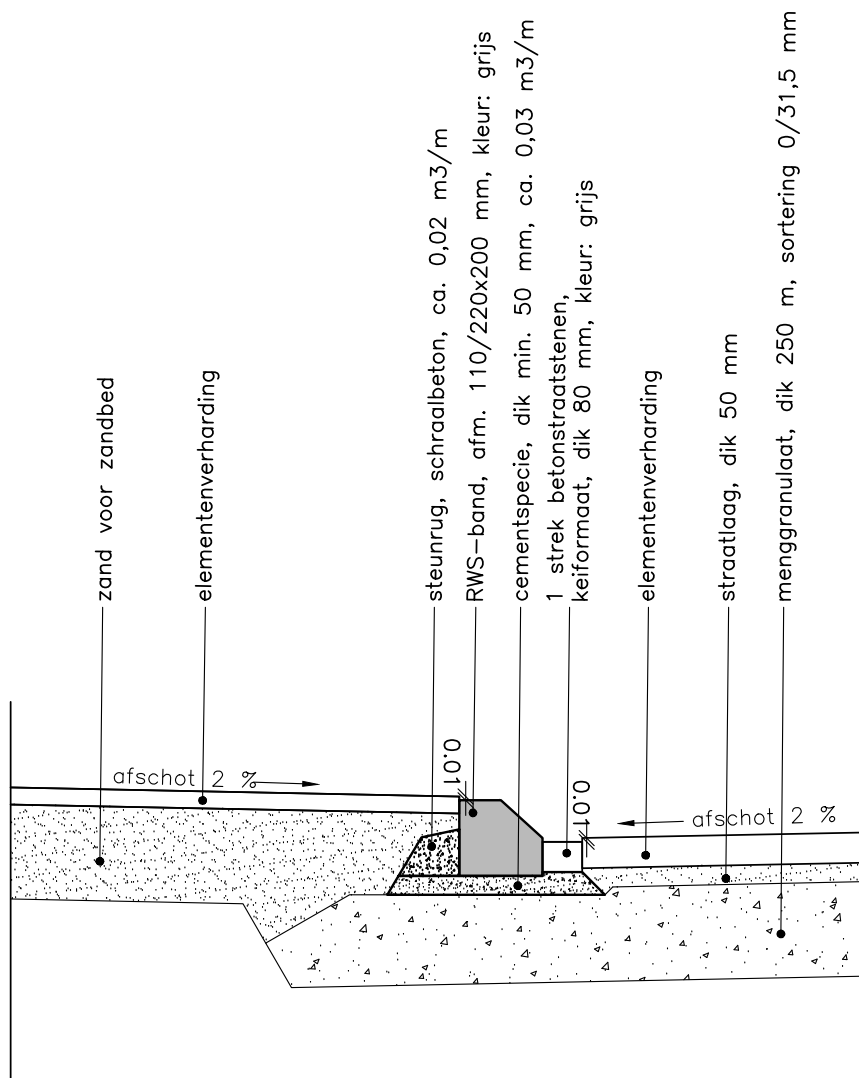

Principedetail
Kantopsluiting d.m.v. RWS-band
op puinfundering
schaal 1:20

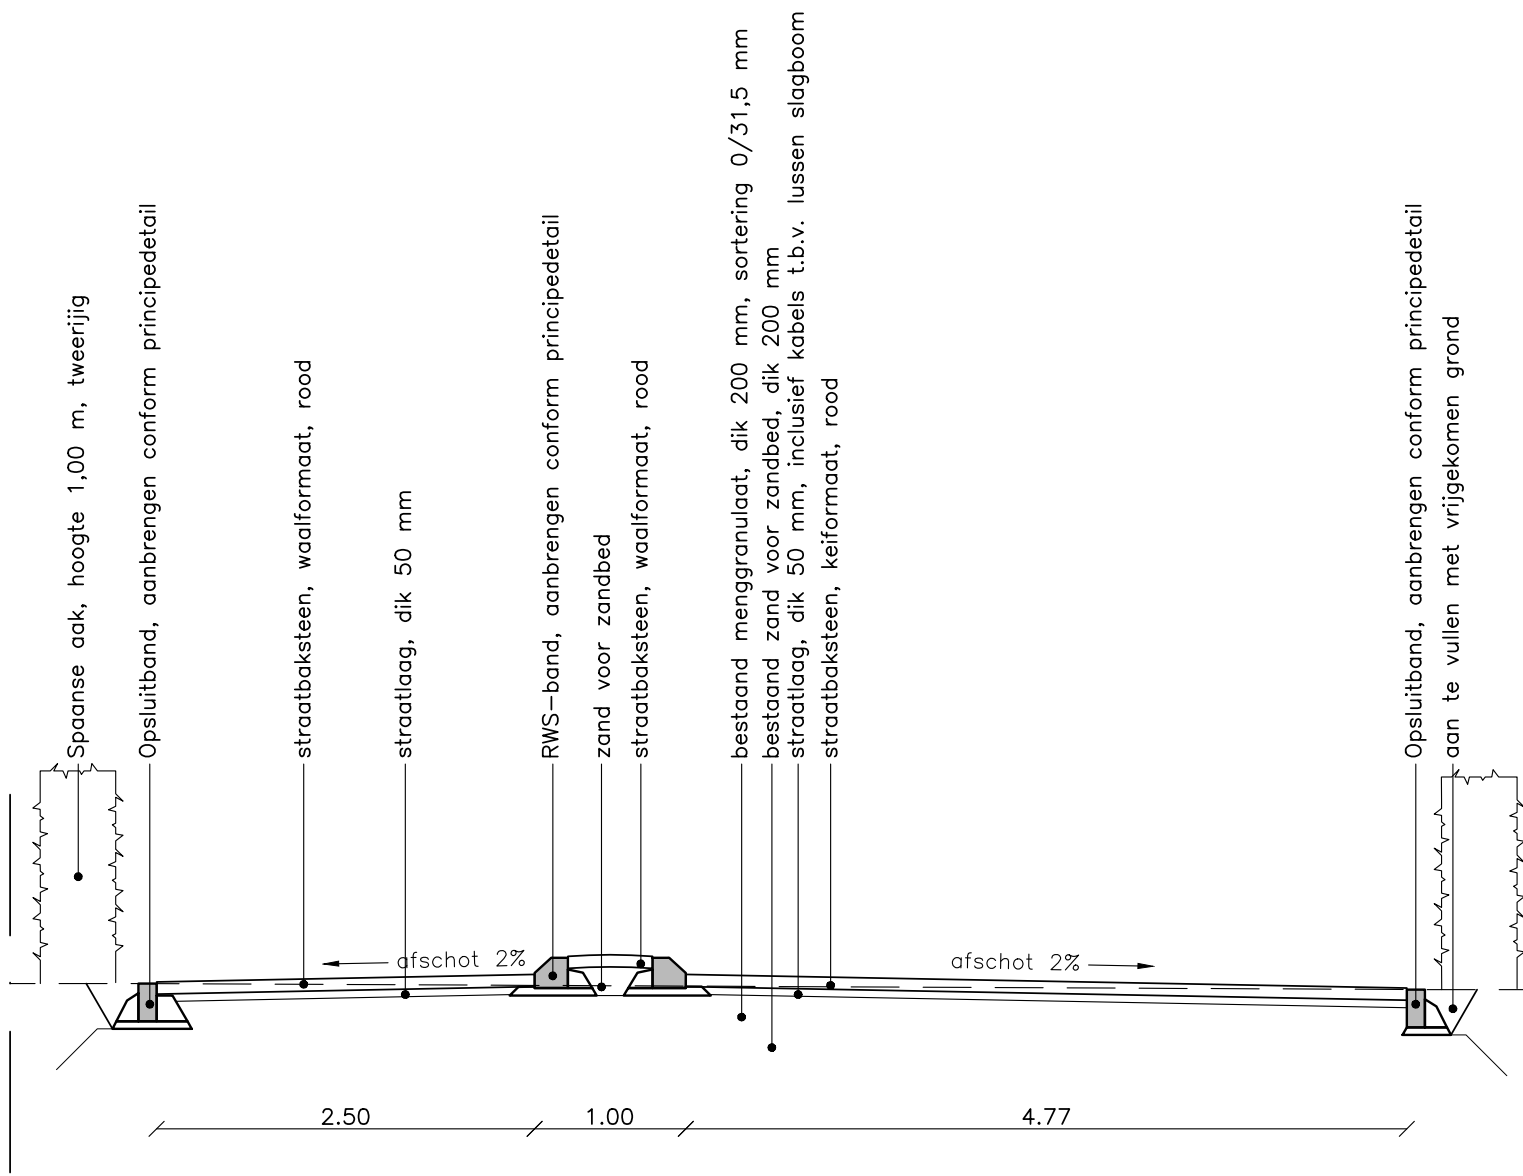

Profiel 2
schaal 1:50

rod | o r a d v i e s

Uitgever: Plan 13
Project: 1552.01
Blad: 04

1552.01.04

1552.01.04

1552.01.04

1552.01.04

1552.01.04

1552.01.04

Eerlijk parkeren – Beeckestijn

opdrachtgever

Natuurmonumenten

projectlocatie

Velzen–Zuid

fase

Werktekening

status

Concept

tek.nr. 1552.01.04

pl. MQT get. ETR

gewijzigd:

d.

datum 10–01–2020

afm. A2

a.

e.

sch. variabel

blad 04 bladen 4

b.

f.

file 1552.01_prof.dwg

c.

g.

onderwerp

Profielen