


Korfbal Bilthoven 1:1000

- Kunstgras korfbal: ca. 3340 m2
- Grasvlakken: ca. 1339 m2
- Zand: ca. 4537 m2
- Elementenverharding: ca. 1807 m2

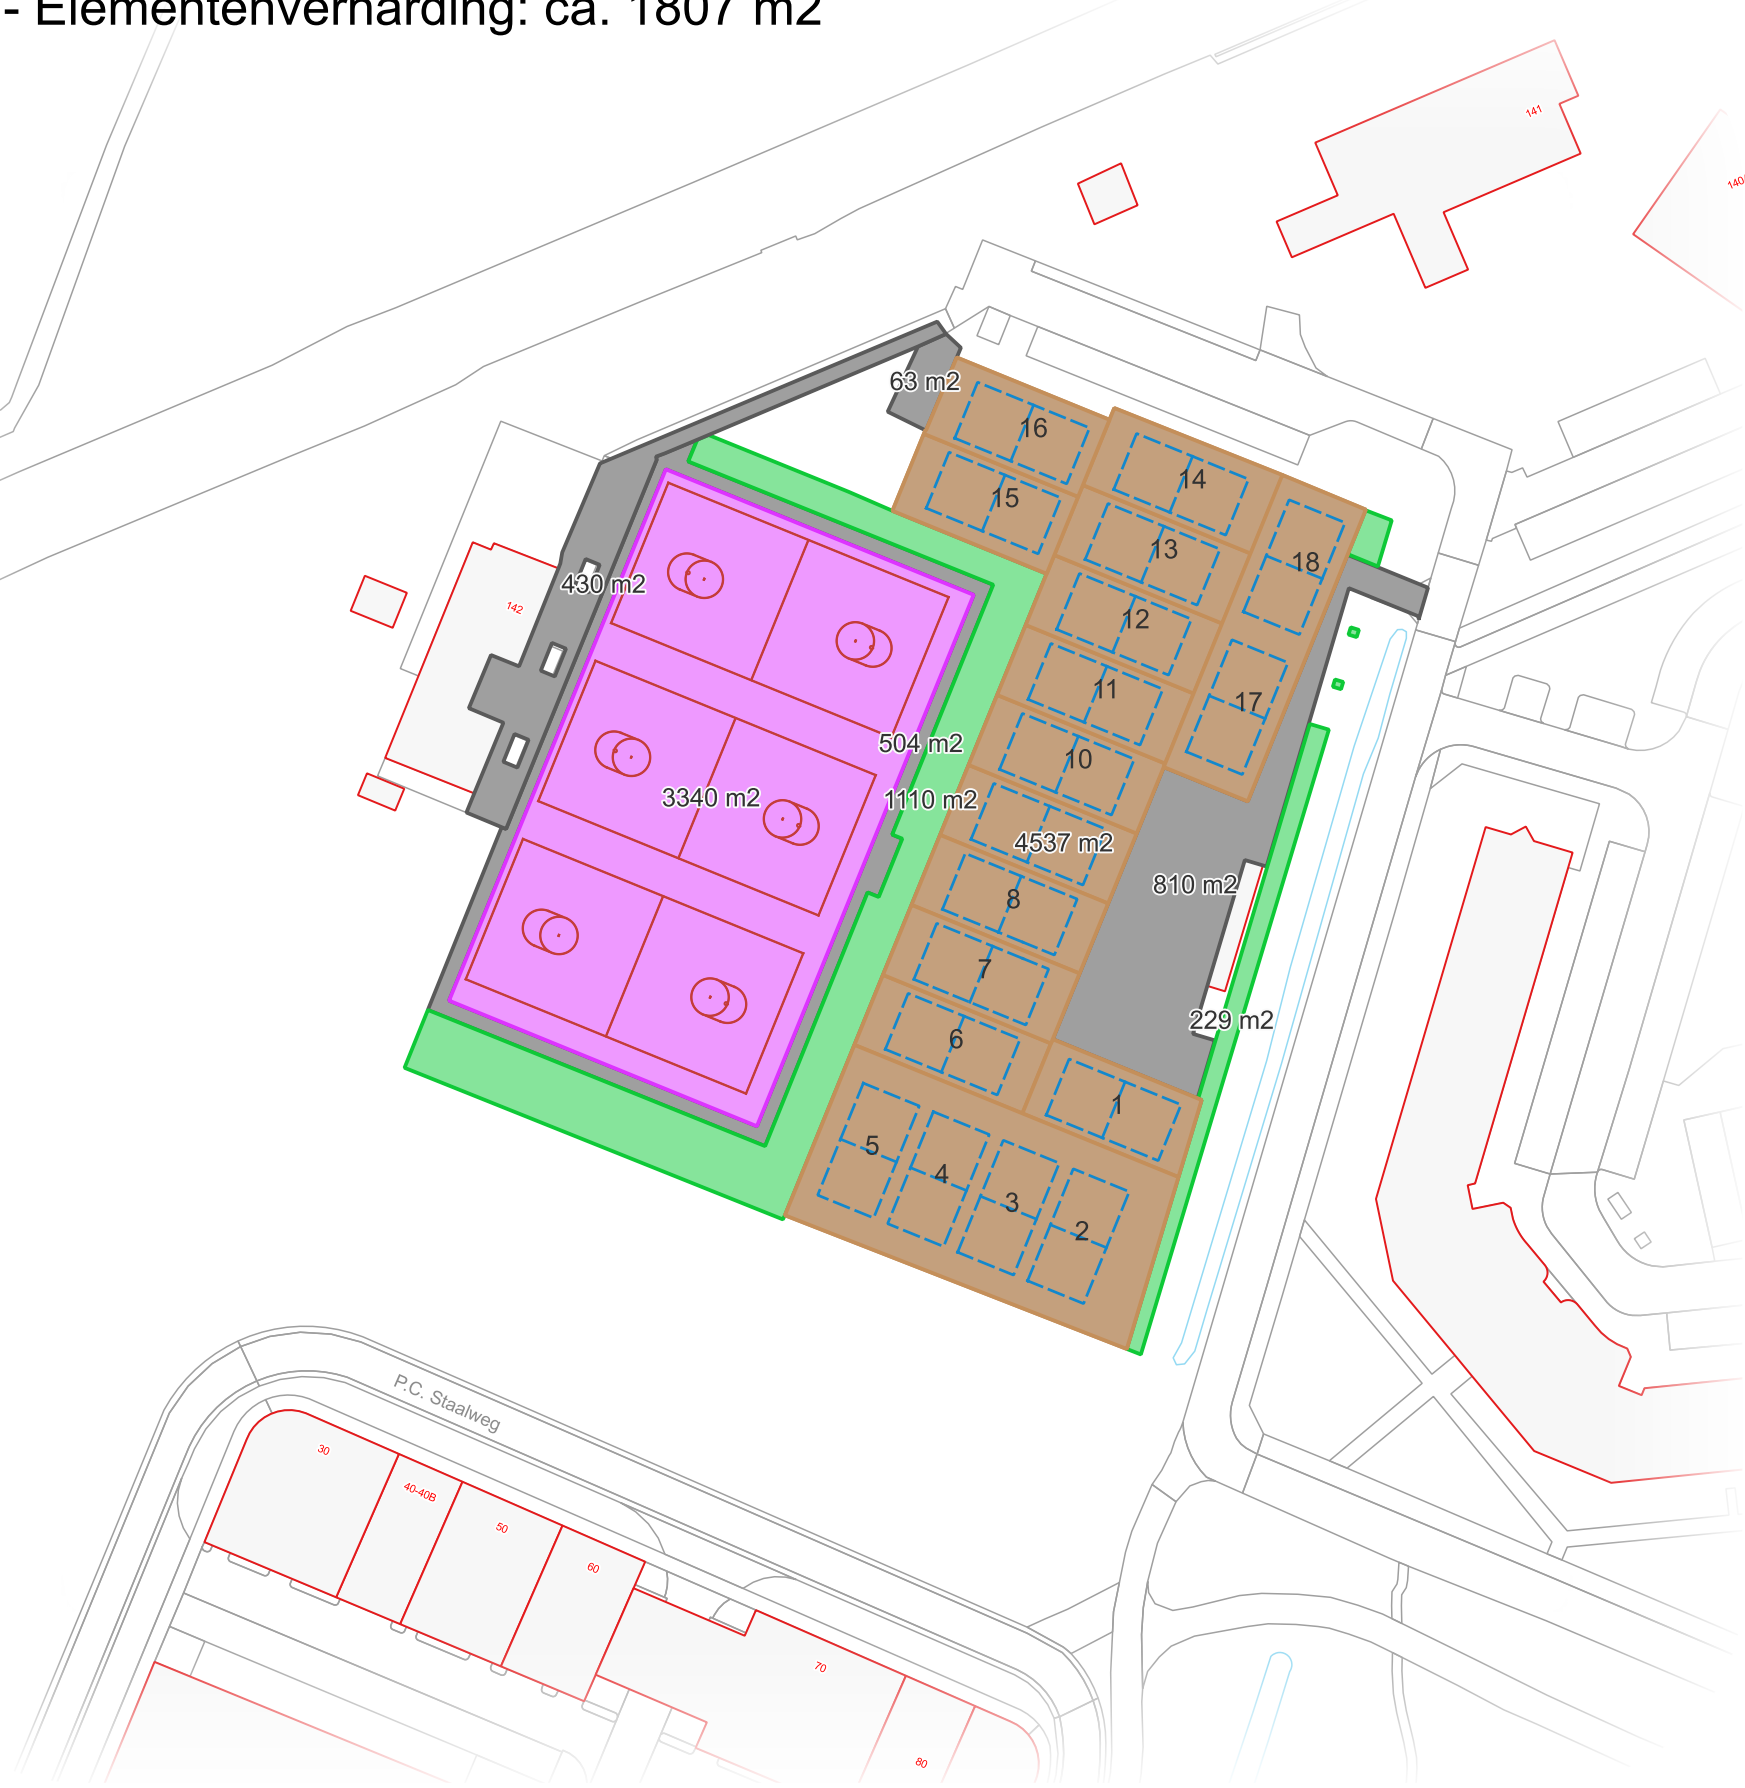

Sportpark van Eck, SVM Maartensdijk 1:1500

- Kunstgras voetbal: ca.7672 m2
- Grasvlakken: ca. 4310 m2
- Sportveld Voetbal: ca. 12271 m2
- Bosplantsoen: ca. 1272 m2
- Elementenverharding: ca.875 m2
- Elementenverharding, betonplaten: ca. 700 m2



Sportpark van Eck, TZ Maartensdijk 1:1500

- Kunstgras korfbal: ca.4895 m2
- Recreatief gras: ca. 3339 m2
- Elementenverharding: va. 2703 m2
- Beukenhaag: ca. 99 m2
- Bosplantsoen: ca. 1413 m2

Sportpark Weltevreden 1:1500

- Kunstgras Voetbal: ca. 16203 m2
- Sportveld Voetbal: ca. 26923 m2
- Sportveld Rugby: ca. 8890 m2 (waarvan 1503 m2 scrumveld)
- Grasvlakken: ca. 9091 m2
- Elementenverharding: ca. 2150 m2
- Elementenverharding betonplaten: ca. 1750 m2
- Ruwgras: ca. 114 m2
- Bosplantsoen: ca. 17382 m2




Sportpark Weltevreden, honkbal en softbal. 1:1500

- Sportveld Honk-/Softbal: ca. 17736 m2
- Barotop: ca. 5800 m2
- Grasvlakken: ca. 5869 m2
- Ruw gras: ca. 845 m2
- Elementenverharding: ca. 1002 m2
- Recreatief gras: ca. 2676 m2


Korfbal Westbroek 1:1000

- Kunstgras korfbal: ca. 2070m2
- Recreatief gras: ca. 2122 m2
- Elementenverharding: ca. 870 m2

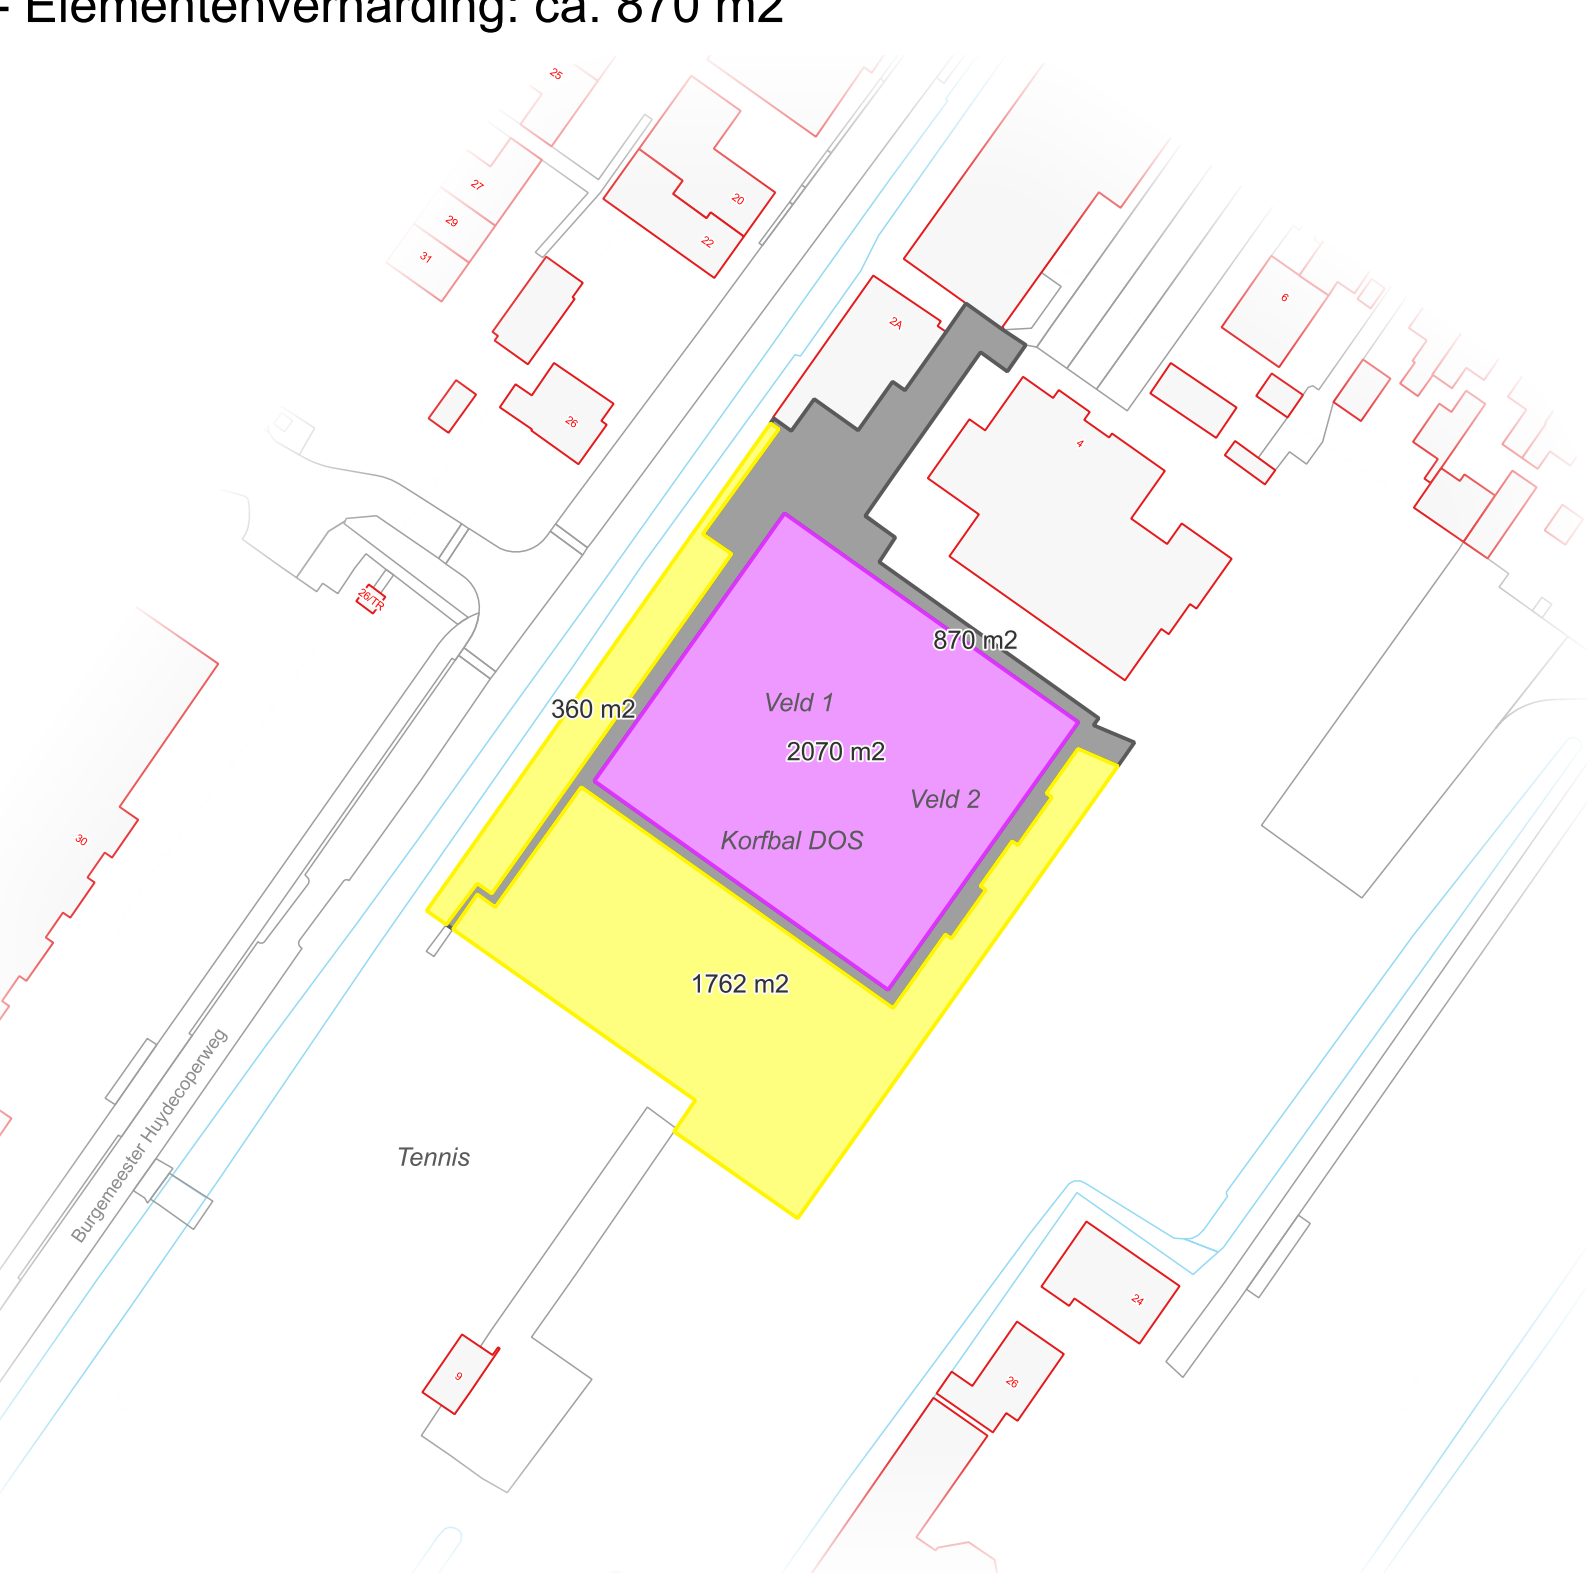

Cruiff Court De Bilt 1:1000

- Kunstgras Voetbal: ca. 600 m2

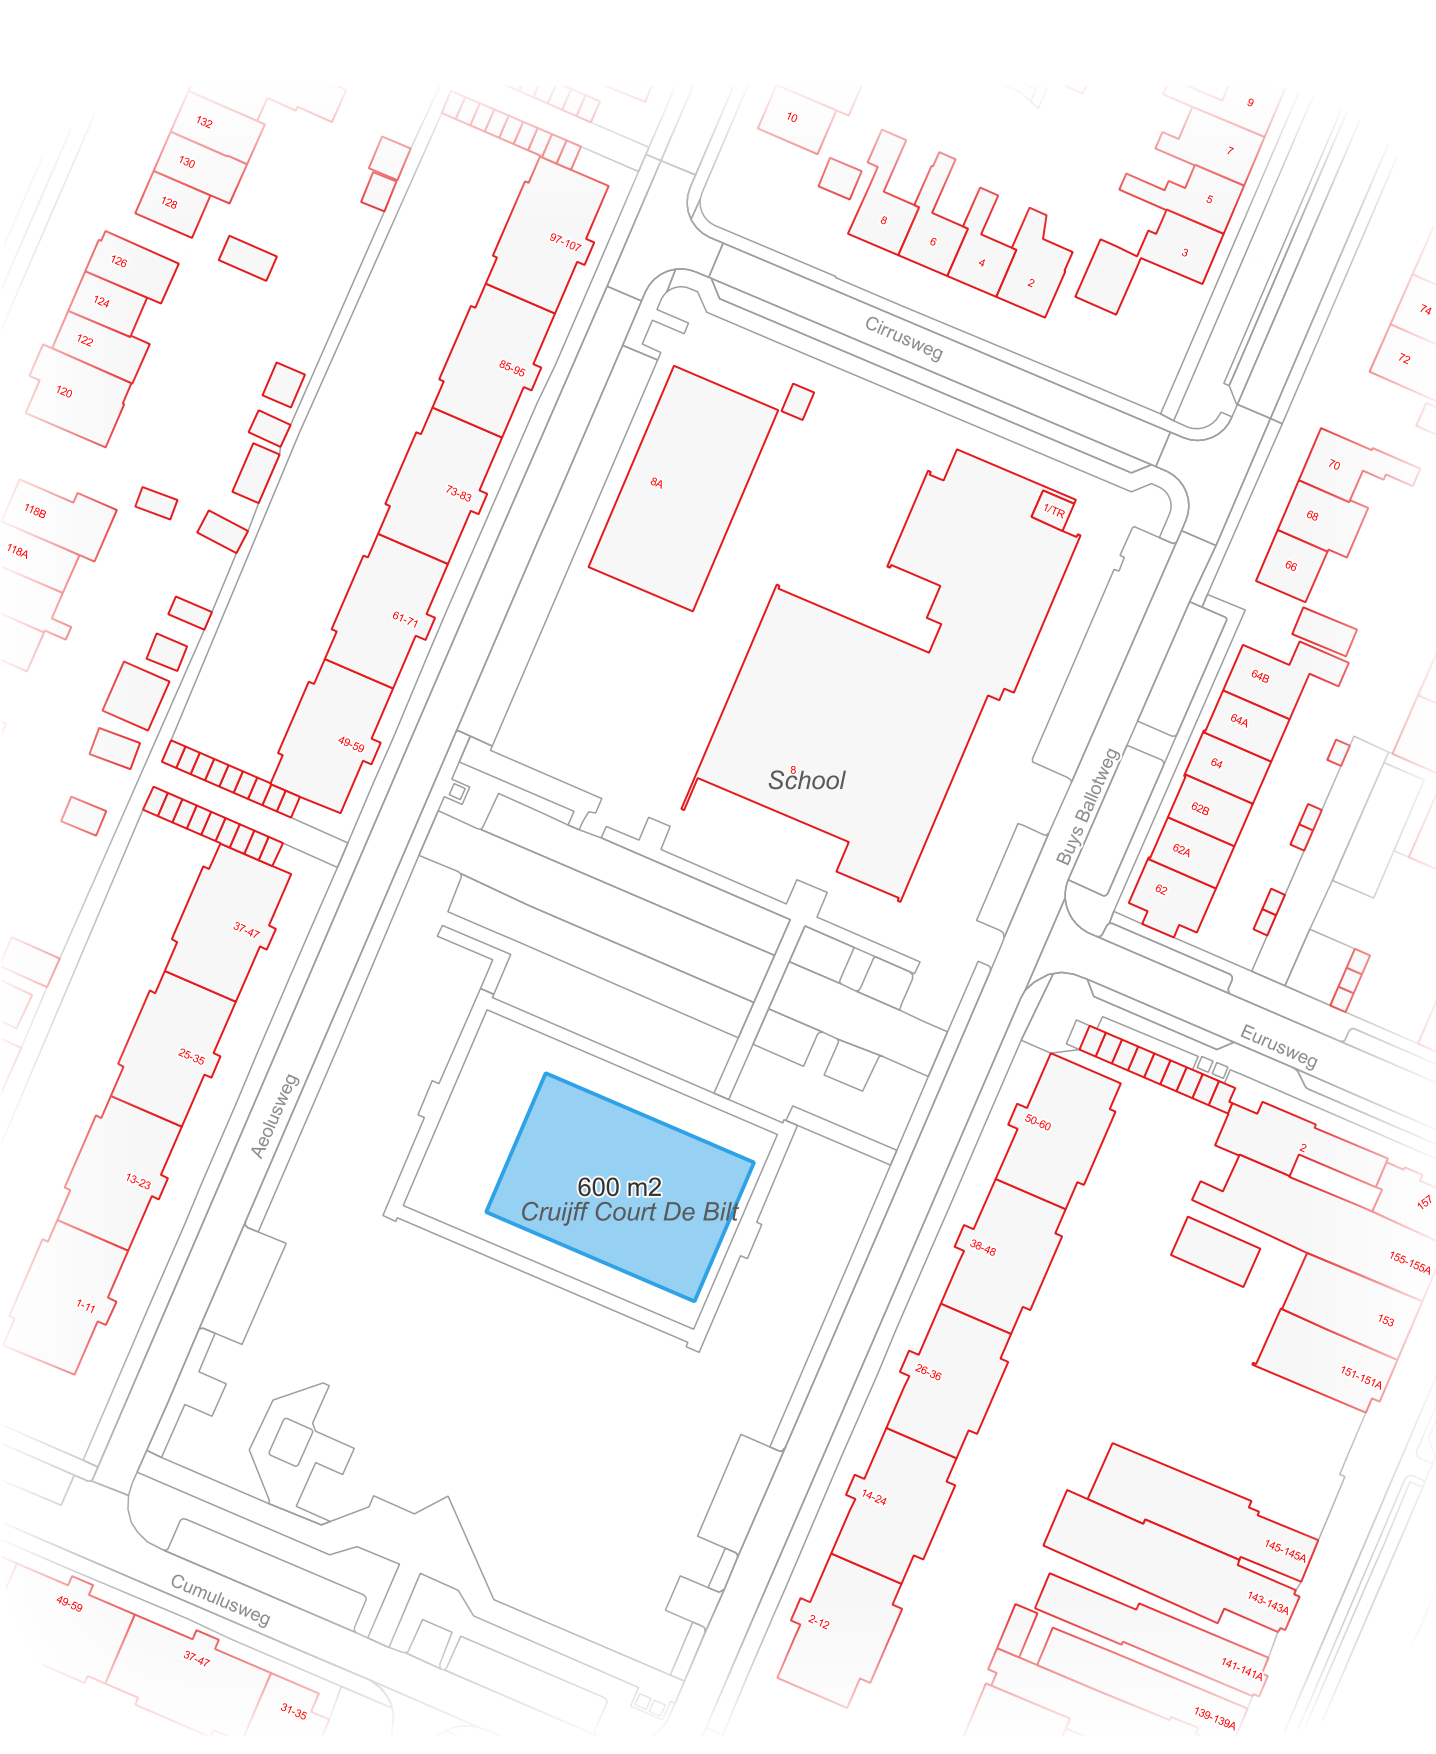

Legenda

- Sportvelden
- Grasvlakken
- Recreatief gras
- Ruw gras
- Bosplantsoen
- Barotop
- Kunstgras voetbal
- Kunstgras korfbal
- Rugbyveld
- Beukenhaag
- Verharding
- Zand