


**Legenda**

[Pink box]	Fase A
[Light blue box]	Fase B
[Light red box]	Fase C
[Light orange box]	Fase D
[Light green box]	Fase E1 & E2
[Purple hatched box]	Fase F
[Yellow hatched box]	Fase G1
[Blue hatched box]	Fase G2
[Light blue box]	Fase H
[Light red box]	Fase I
[Yellow box]	Fase J
[Purple box]	Fase K

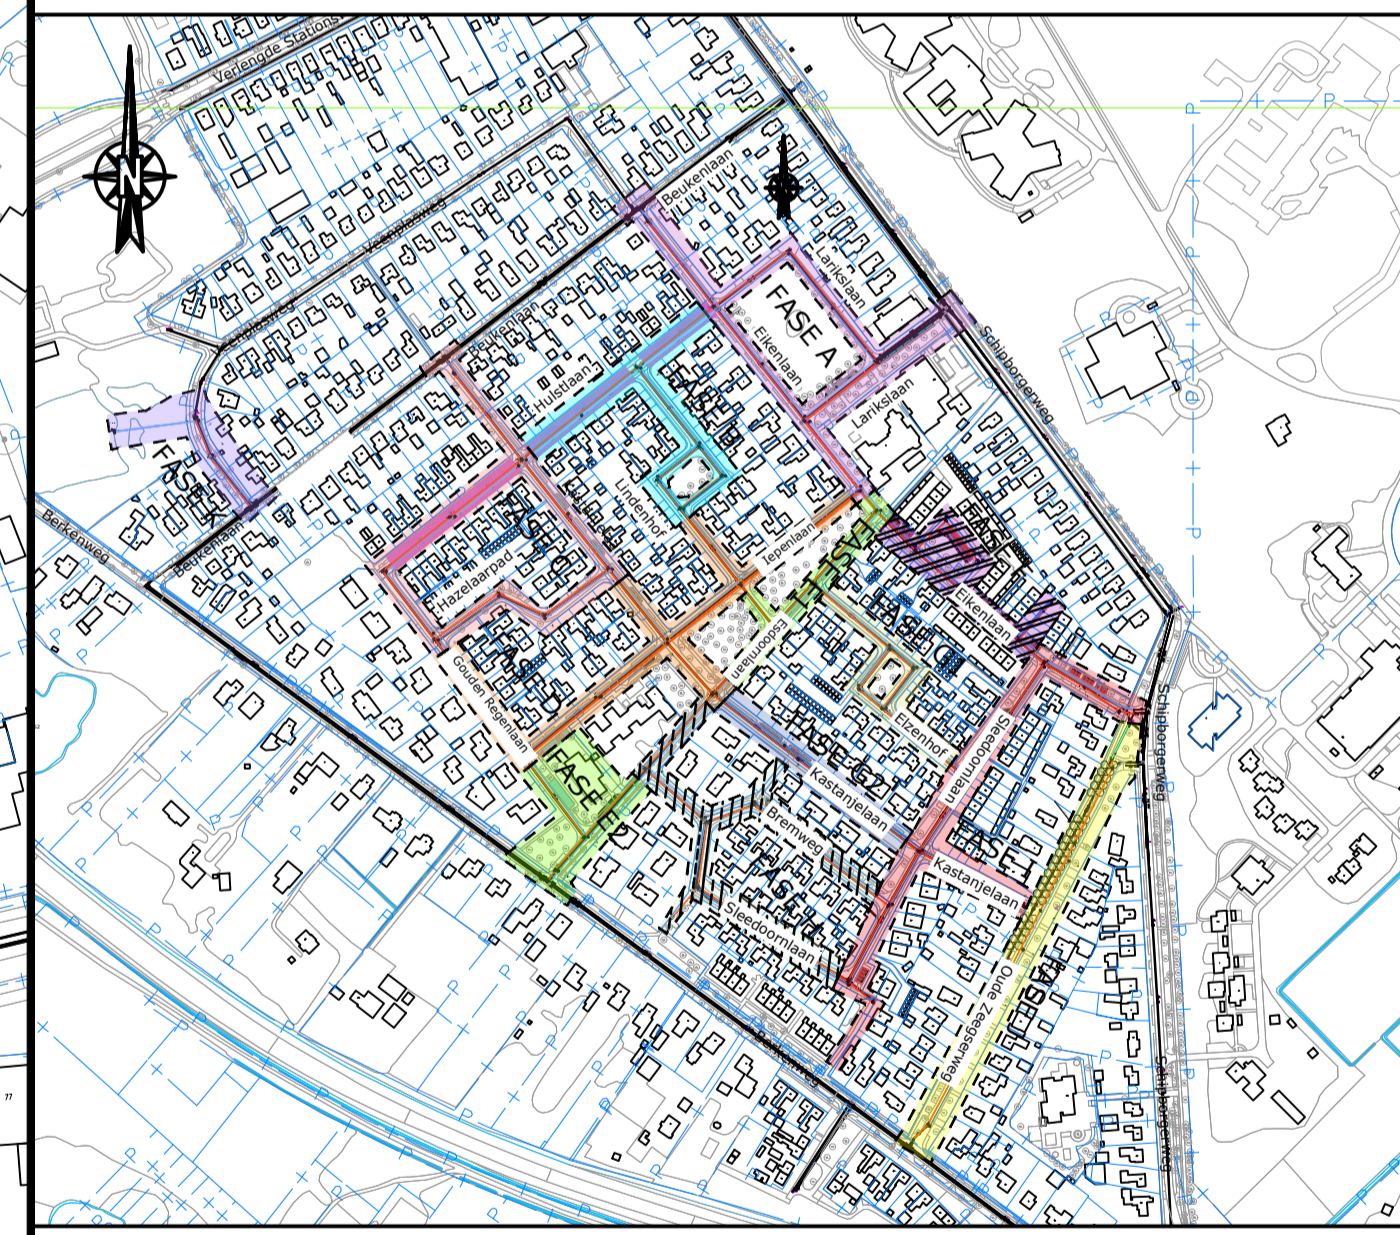

Overzicht  
1:5000

Opmerking:  
 • Meetvoering in meters  
 • Materiaalmaten in millimeters, tenzij anders aangegeven  
 • Hoogtematen in meters t.o.v. N.A.P.

4		3		2		1		Definitief		Definitief	
										OMSCHRIJVING WIJZIGING	
evs1	25-015-2023	Definitief									
DOOR	DATUM	STATUS									

**Opdrachtgever:**  
GEMEENTE TYNAARLO

**Project:**  
INGENIEURSDIENSTEN WESTLAREN

**Onderdeel:**  
Planning- faseringstekening

**Schaal:** 1:1000    **Projectnr:** 11016203    **Tekeningnr:** FA01    **Formaat:** A1    **Blad:** 01 van 01

**Roelofs**  
 Correspondentieadres hoofdkantoor  
 Postbus 12 7683 ZG Den Ham  
 Bezoekadres hoofdkantoor  
 Kroezenhoek 8 7683 PM Den Ham  
 T (0546) 67 88 88  
 E info@roelofsgroep.nl  
 Tevens vestigingen in  
 Sneek Steenwijk  
 Spijkenisse Veendam  
 Stadskanaal Weesp

Meer waarde aan ruimte