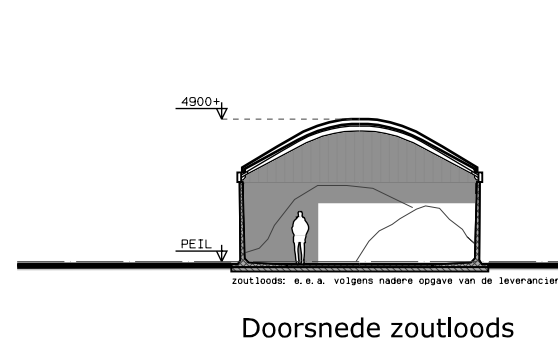
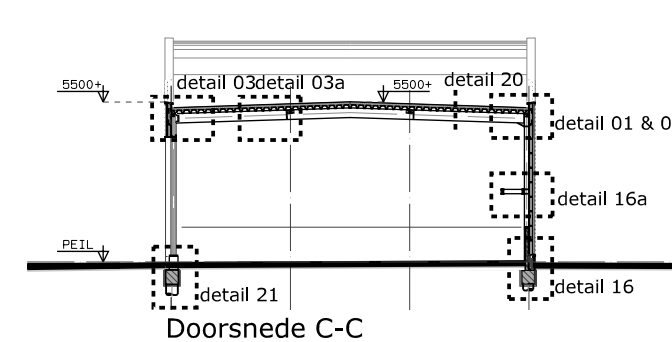
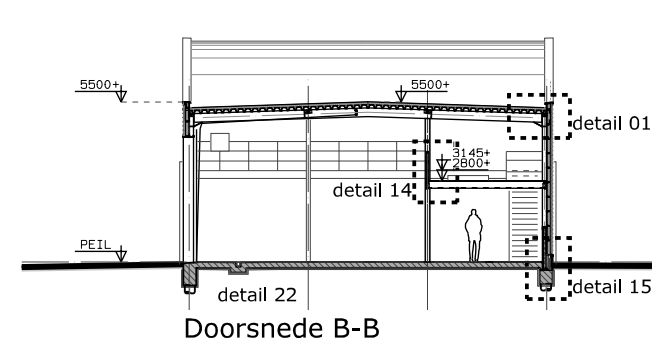
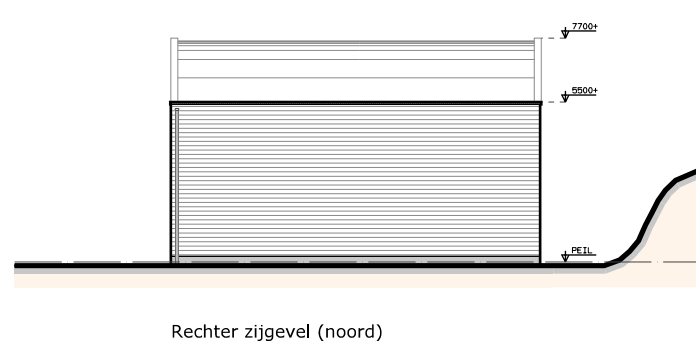
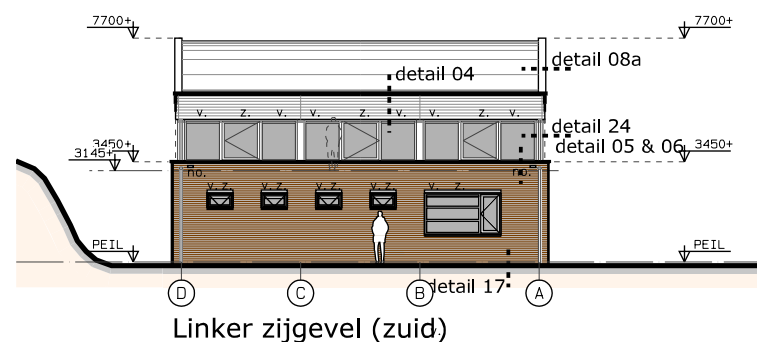
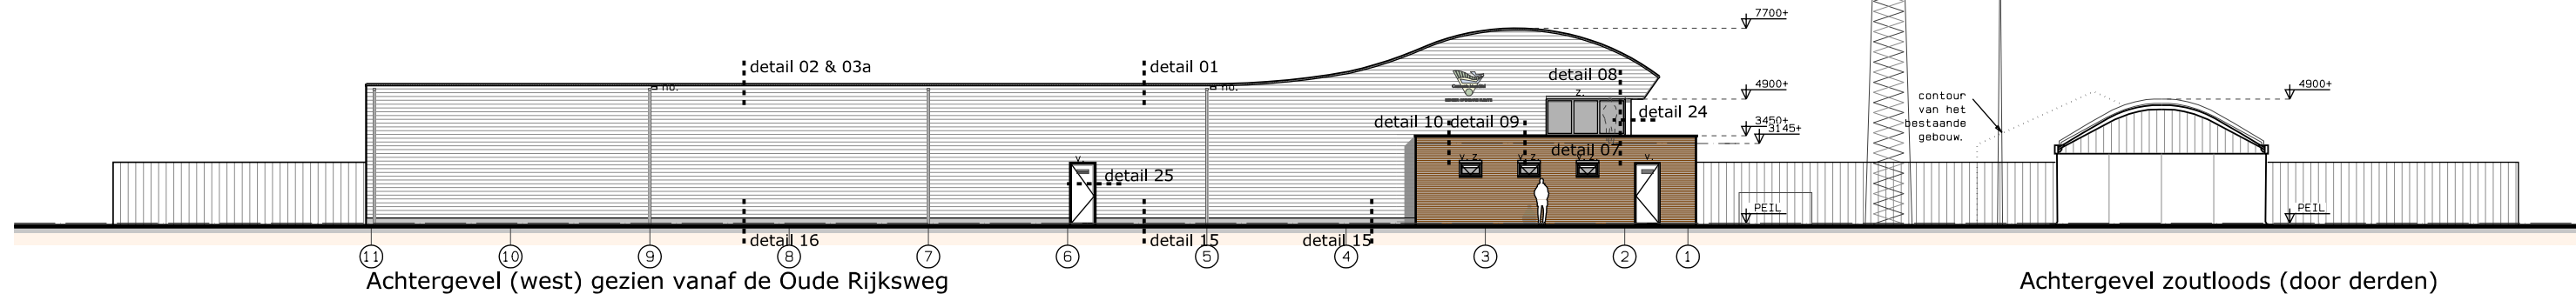
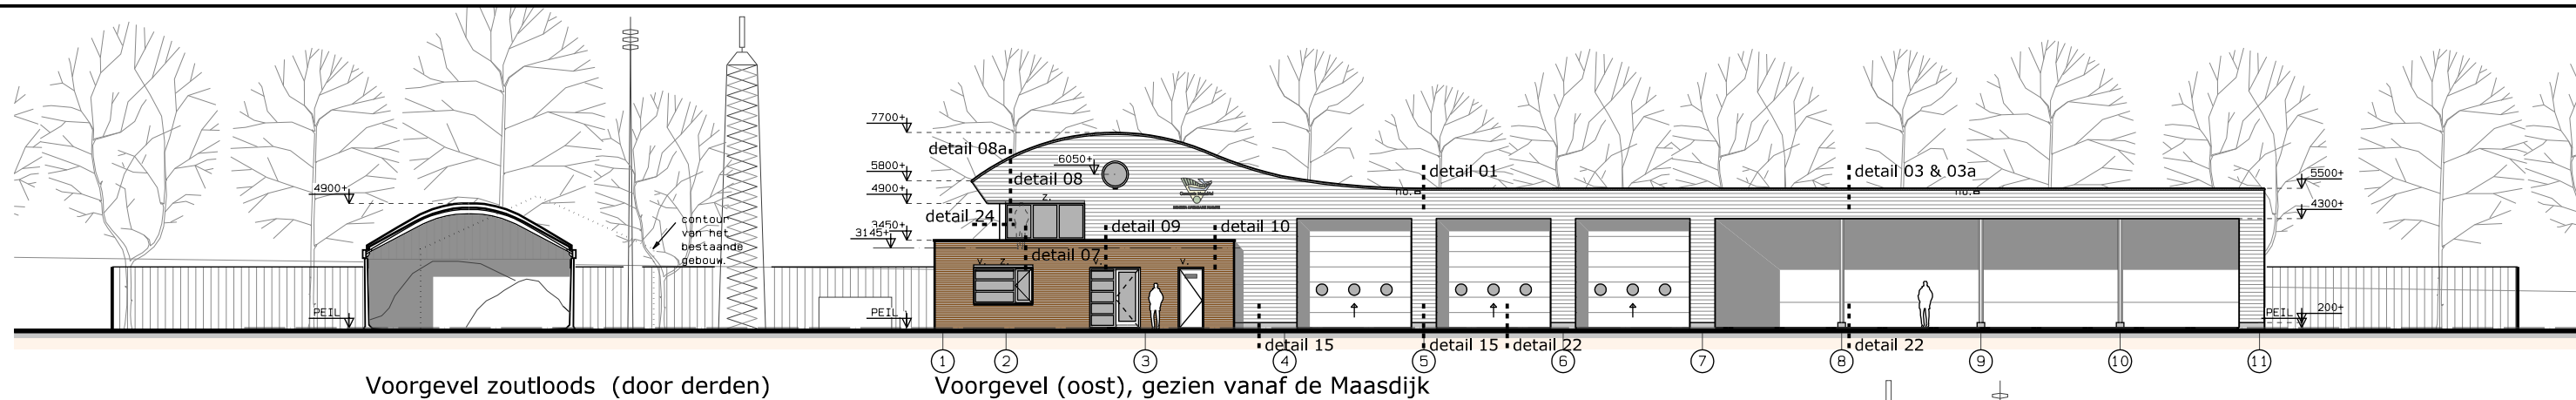


**Bouwburo
W. Panen bv**
Onderwaard 2
5324 JV Ammerzoden
Tel : 073 - 599 1891
Fax : 073 - 599 4345
Site : www.panen.nl
tekenkamer@panen.nl

Boekje met horizontale en verticale details

WERK / OPDRACHTGEVER
NIJEUWBOUW GEMEENTEWERF AAN DE MAASDIJK 19 TE HEDEL
Bouwlocatie: GEMEENTE MAASDRIEL,
afd. beheer openbare ruimte
t.a.v. dhr. J. Meij
Maasdijk 19
5321 GP Hedel

Opdrachtgever: GEMEENTE MAASDRIEL
postbus 10.000
5330 GA Kerkdriel
Tel.nr: 0418 - 63 88 88
Faxnr : 0418 - 63 88 00

GEWIJZIGD F	GEWIJZIGD E	GEWIJZIGD D	GEWIJZIGD C	GEWIJZIGD B	GEWIJZIGD A
-------------	-------------	-------------	-------------	-------------	-------------


BLADNUMMER
det...


GETEKEND
Michel den Haan


WERKNUMMER
0318

SCHAAL
—

DATUM
05-06-2007

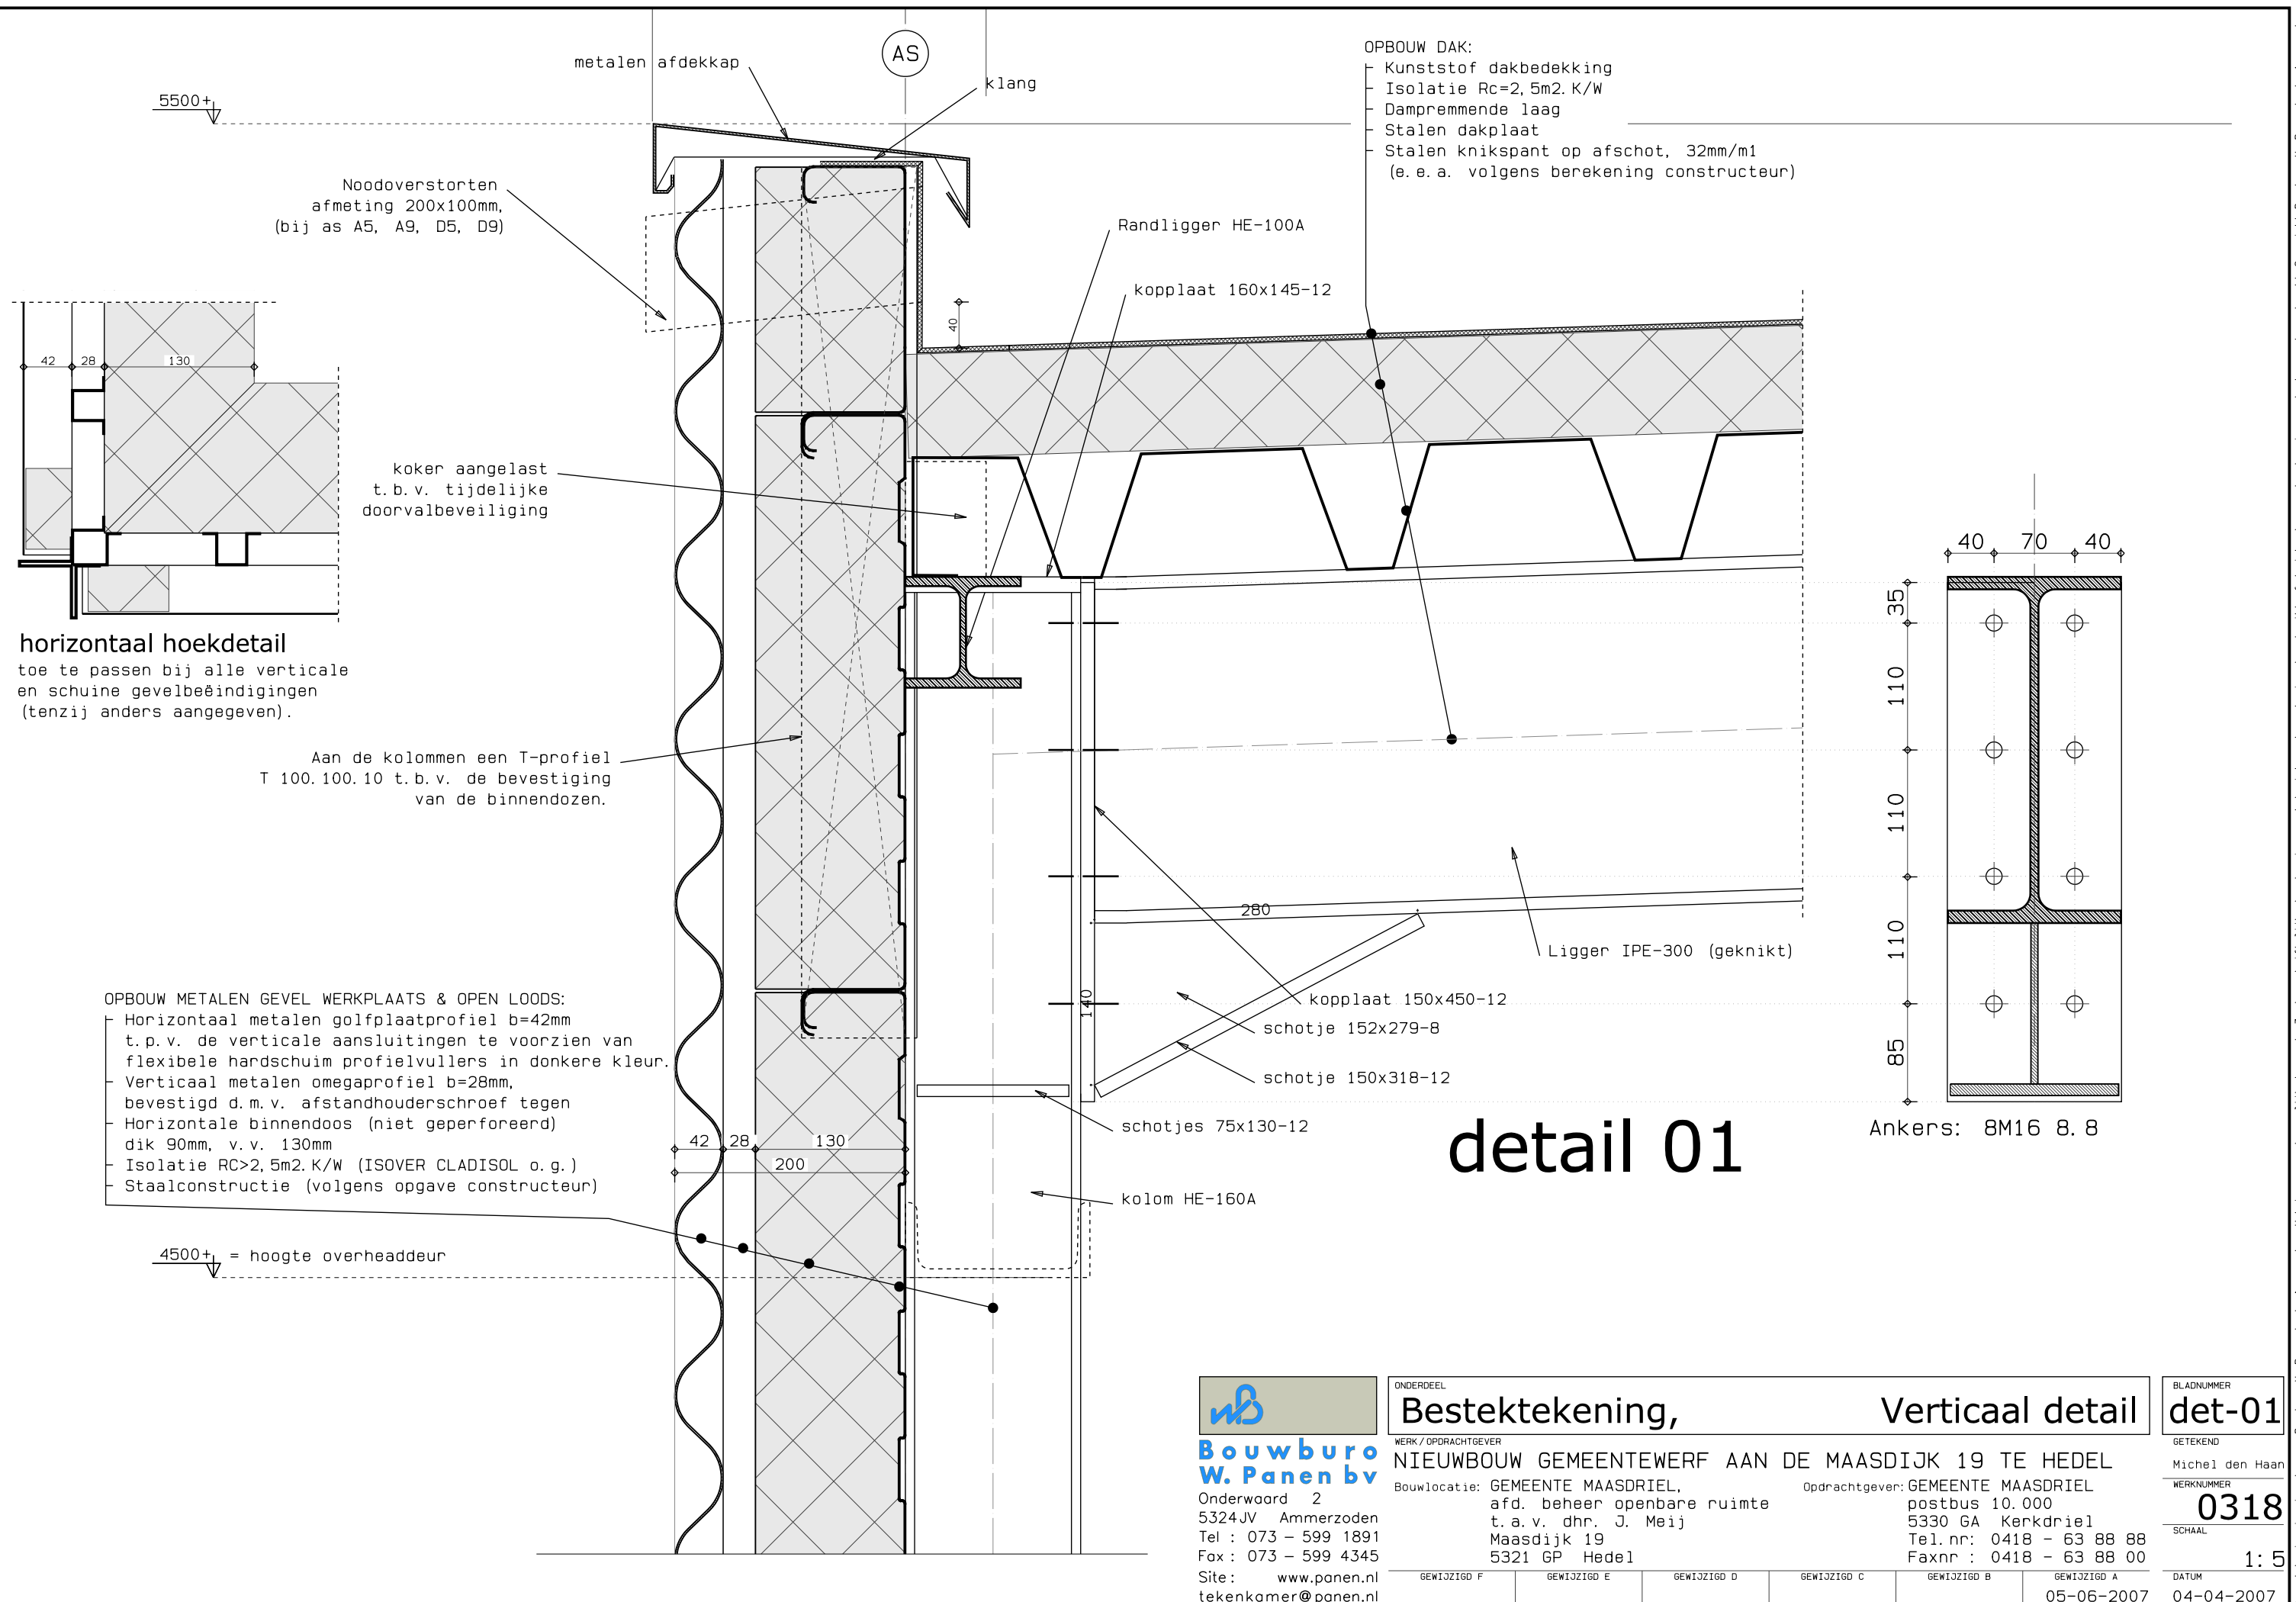

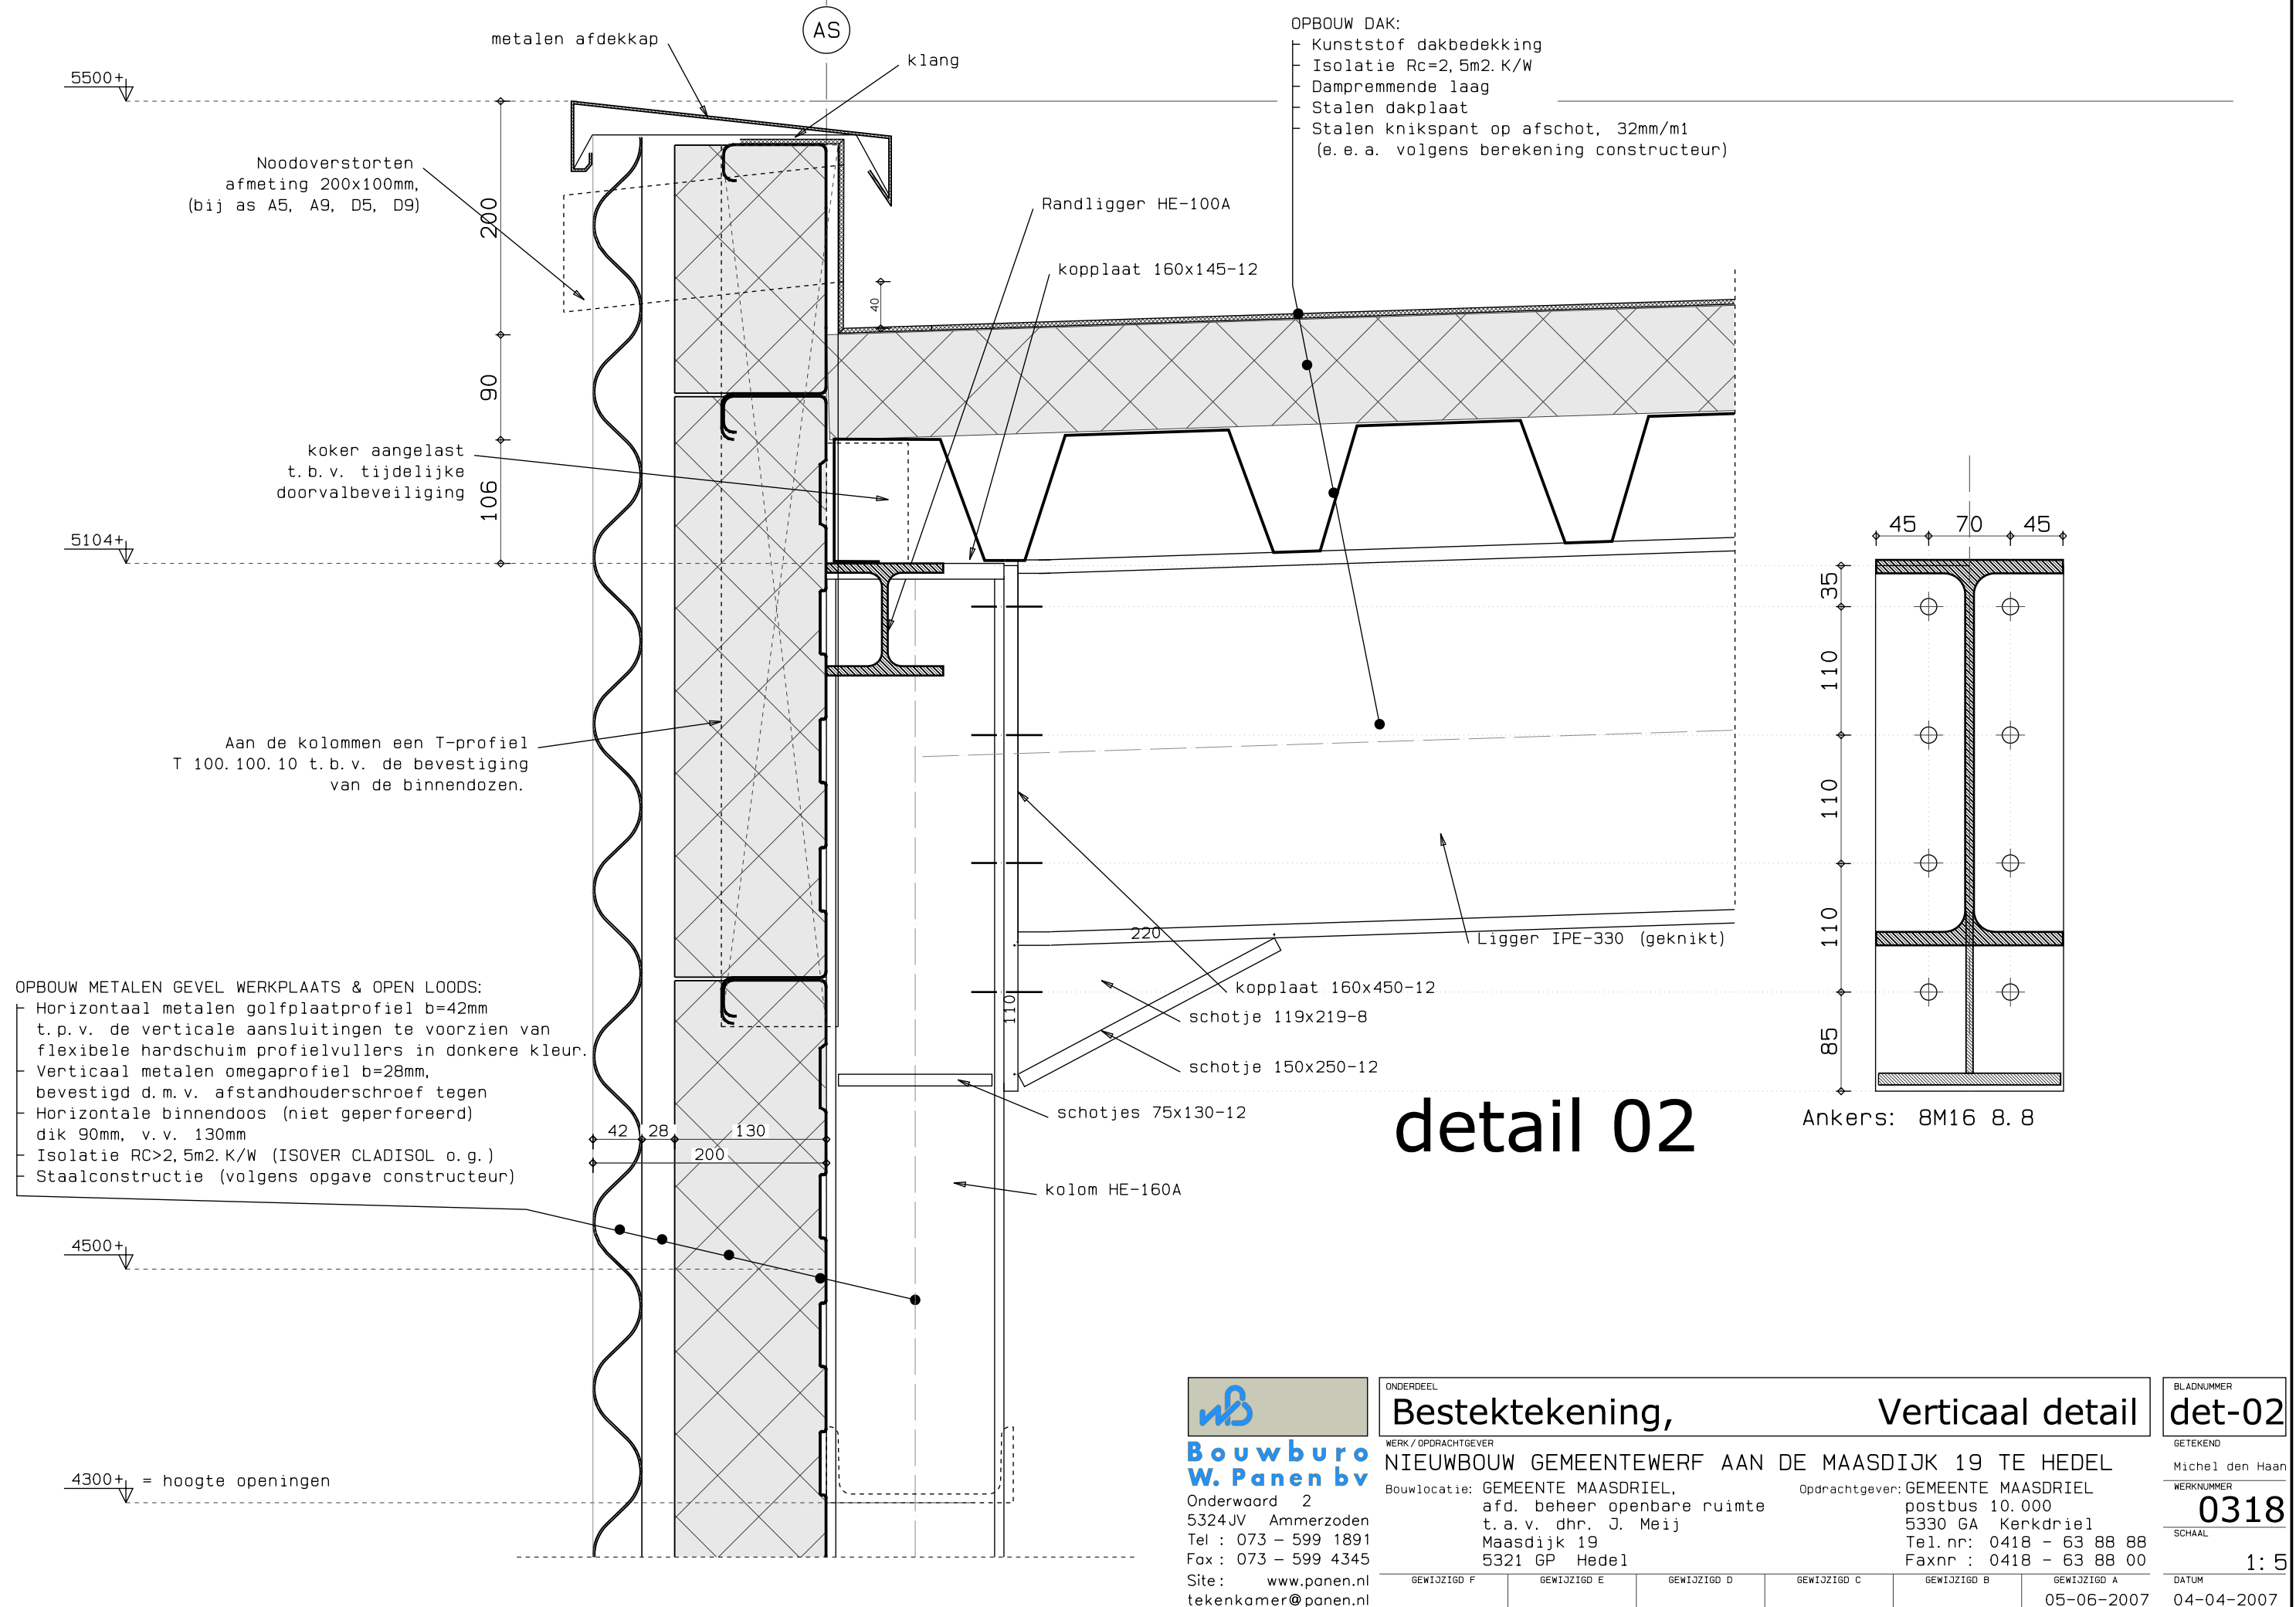

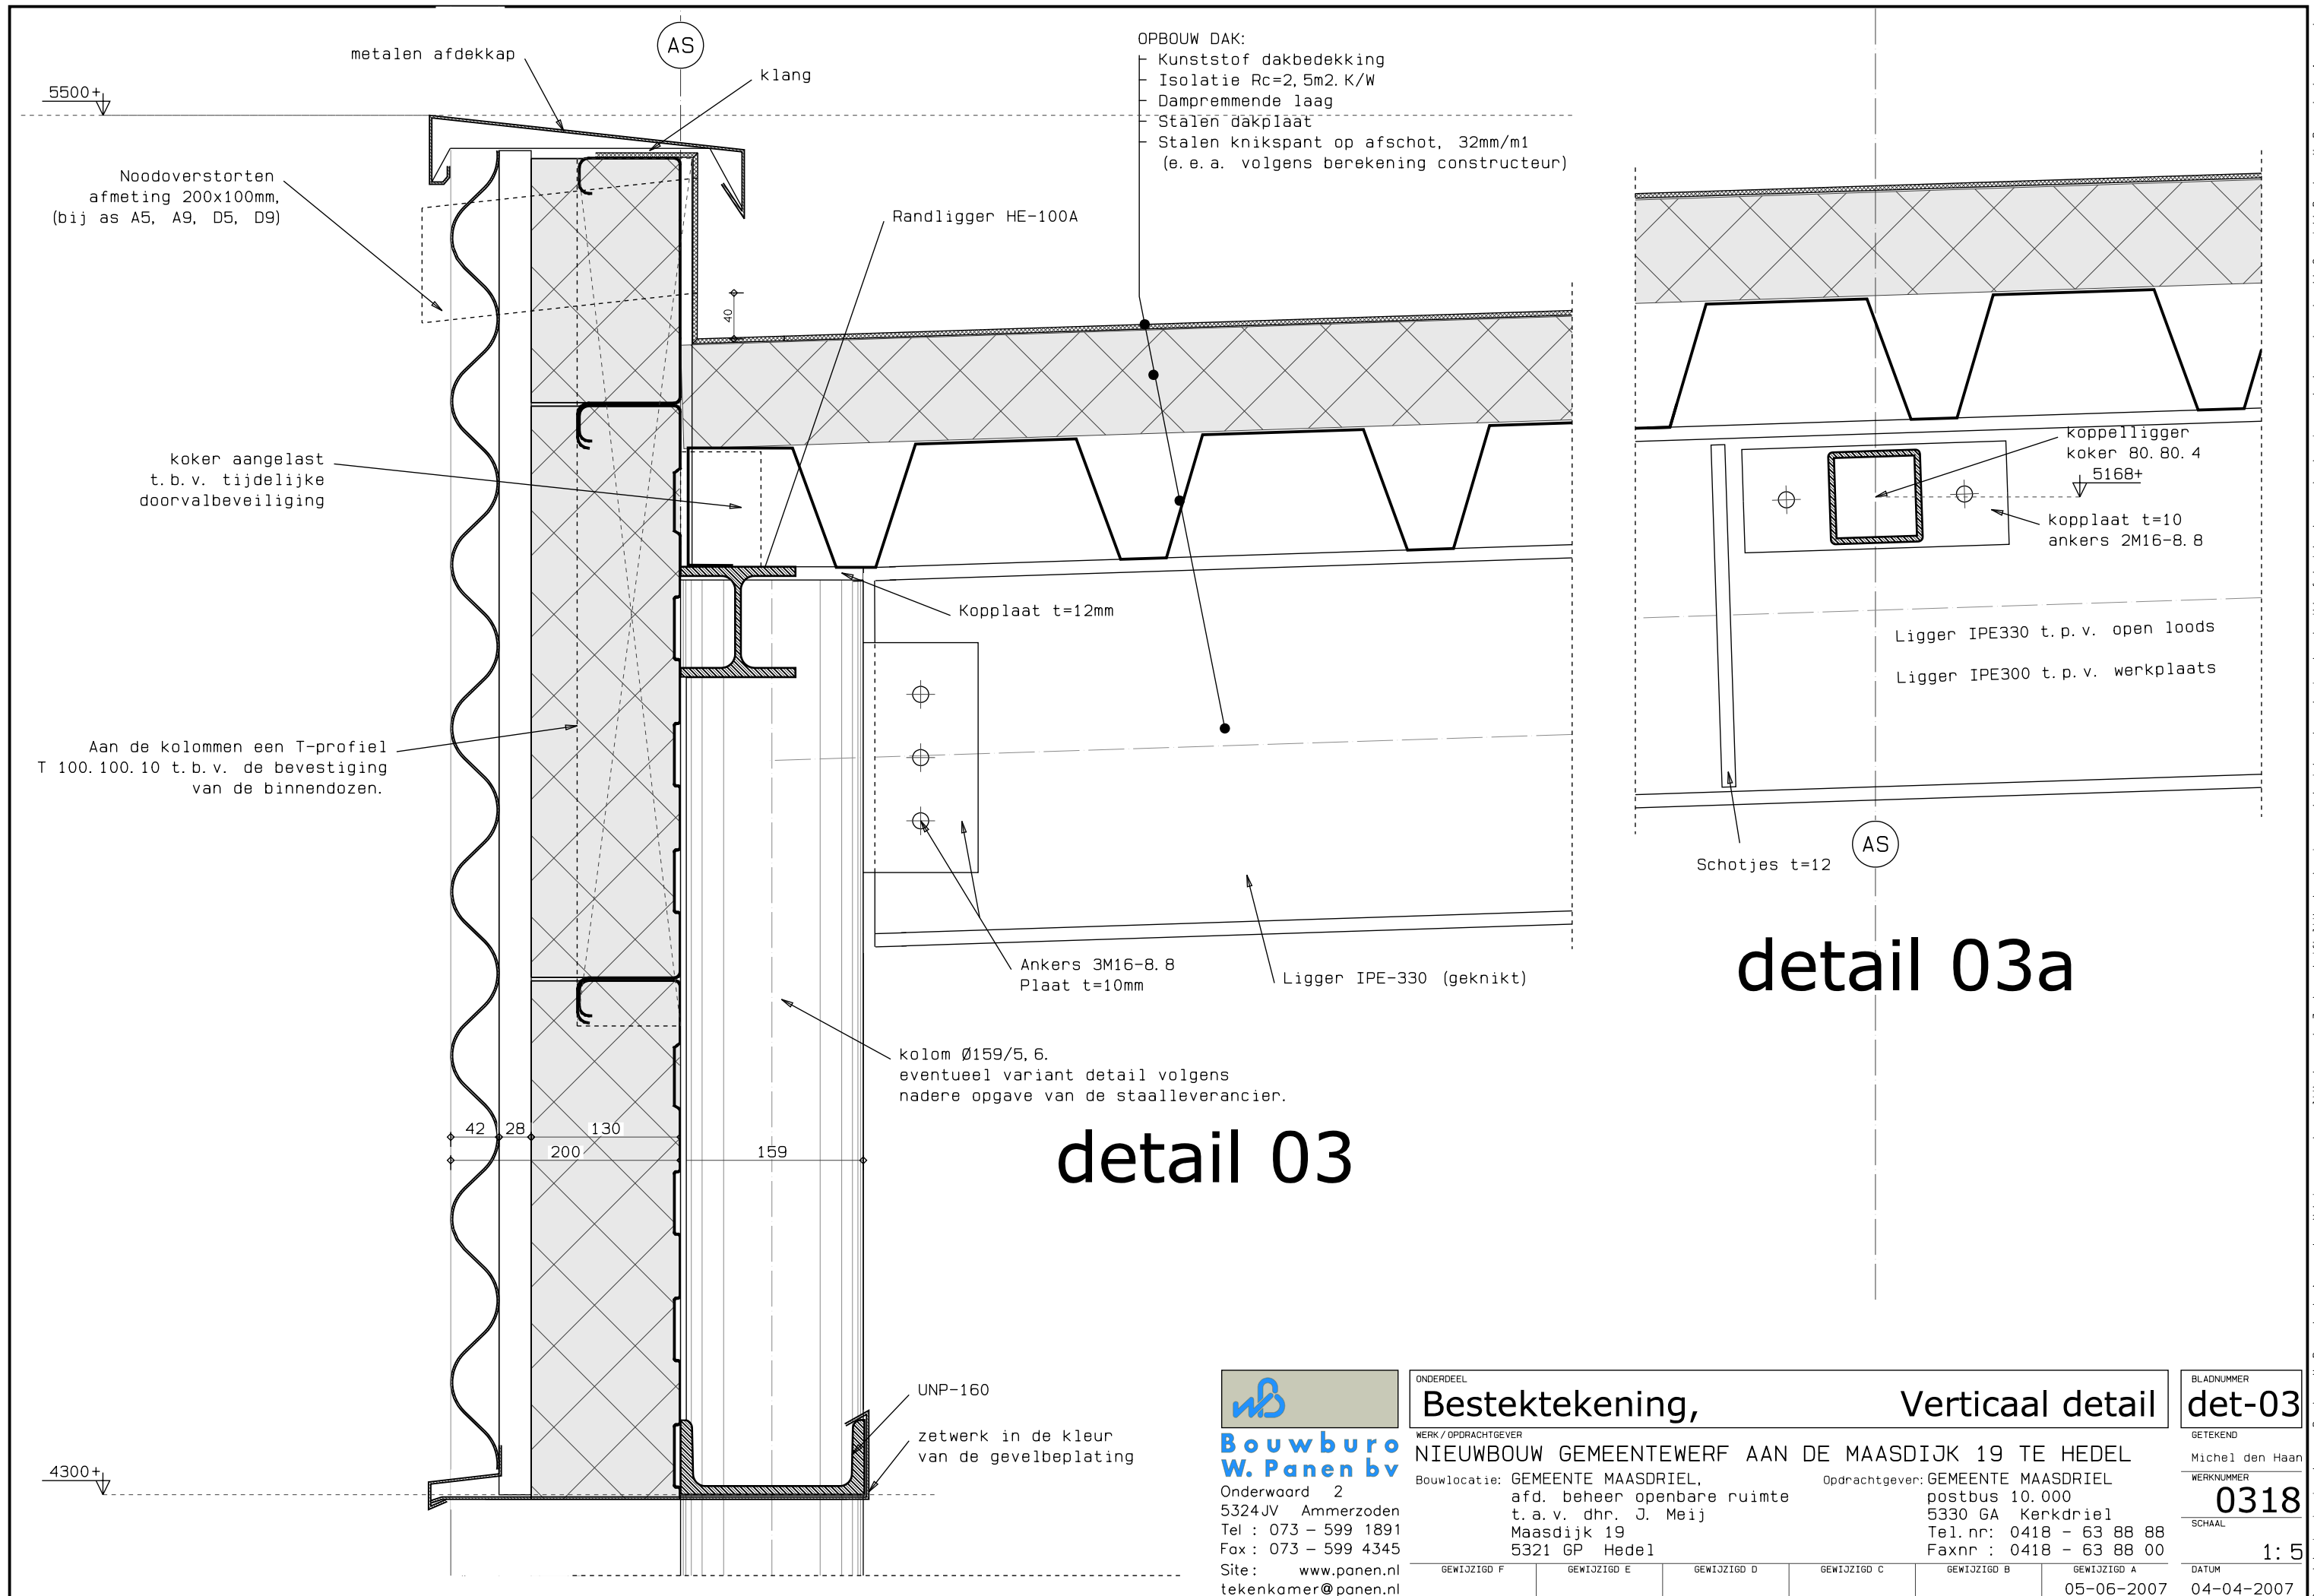

**Bouwburo
W. Panen bv**

Onderwaard 2
5324JV Ammerzoden
Tel : 073 - 599 1891
Fox : 073 - 599 4345
Site : www.panen.nl
tekenkamer@panen.nl

ONDERDEEL

Bestektekening,

WERK / OPDRACHTGEVER

NIEUWBOUW GEMEENTEWERF AAN DE MAASDIJK 19 TE HEDEL

Bouwlocatie: GEMEENTE MAASDRIEL,
afd. beheer openbare ruimte
t.a.v. dhr. J. Meij
Maasdijk 19
5321 GP Hedel

Opdrachtgever: GEMEENTE MAASDRIEL
postbus 10.000
5330 GA Kerkdriel
Tel.nr: 0418 - 63 88 88
Faxnr : 0418 - 63 88 00

GEWIJZIGD F

GEWIJZIGD E

GEWIJZIGD D

GEWIJZIGD C

GEWIJZIGD B

GEWIJZIGD A

05-06-2007

BLADNUMMER

det-03

GETEKEND

Michel den Haan

WERKNUMMER


0318

SCHAAL

1: 5

DATUM

04-04-2007

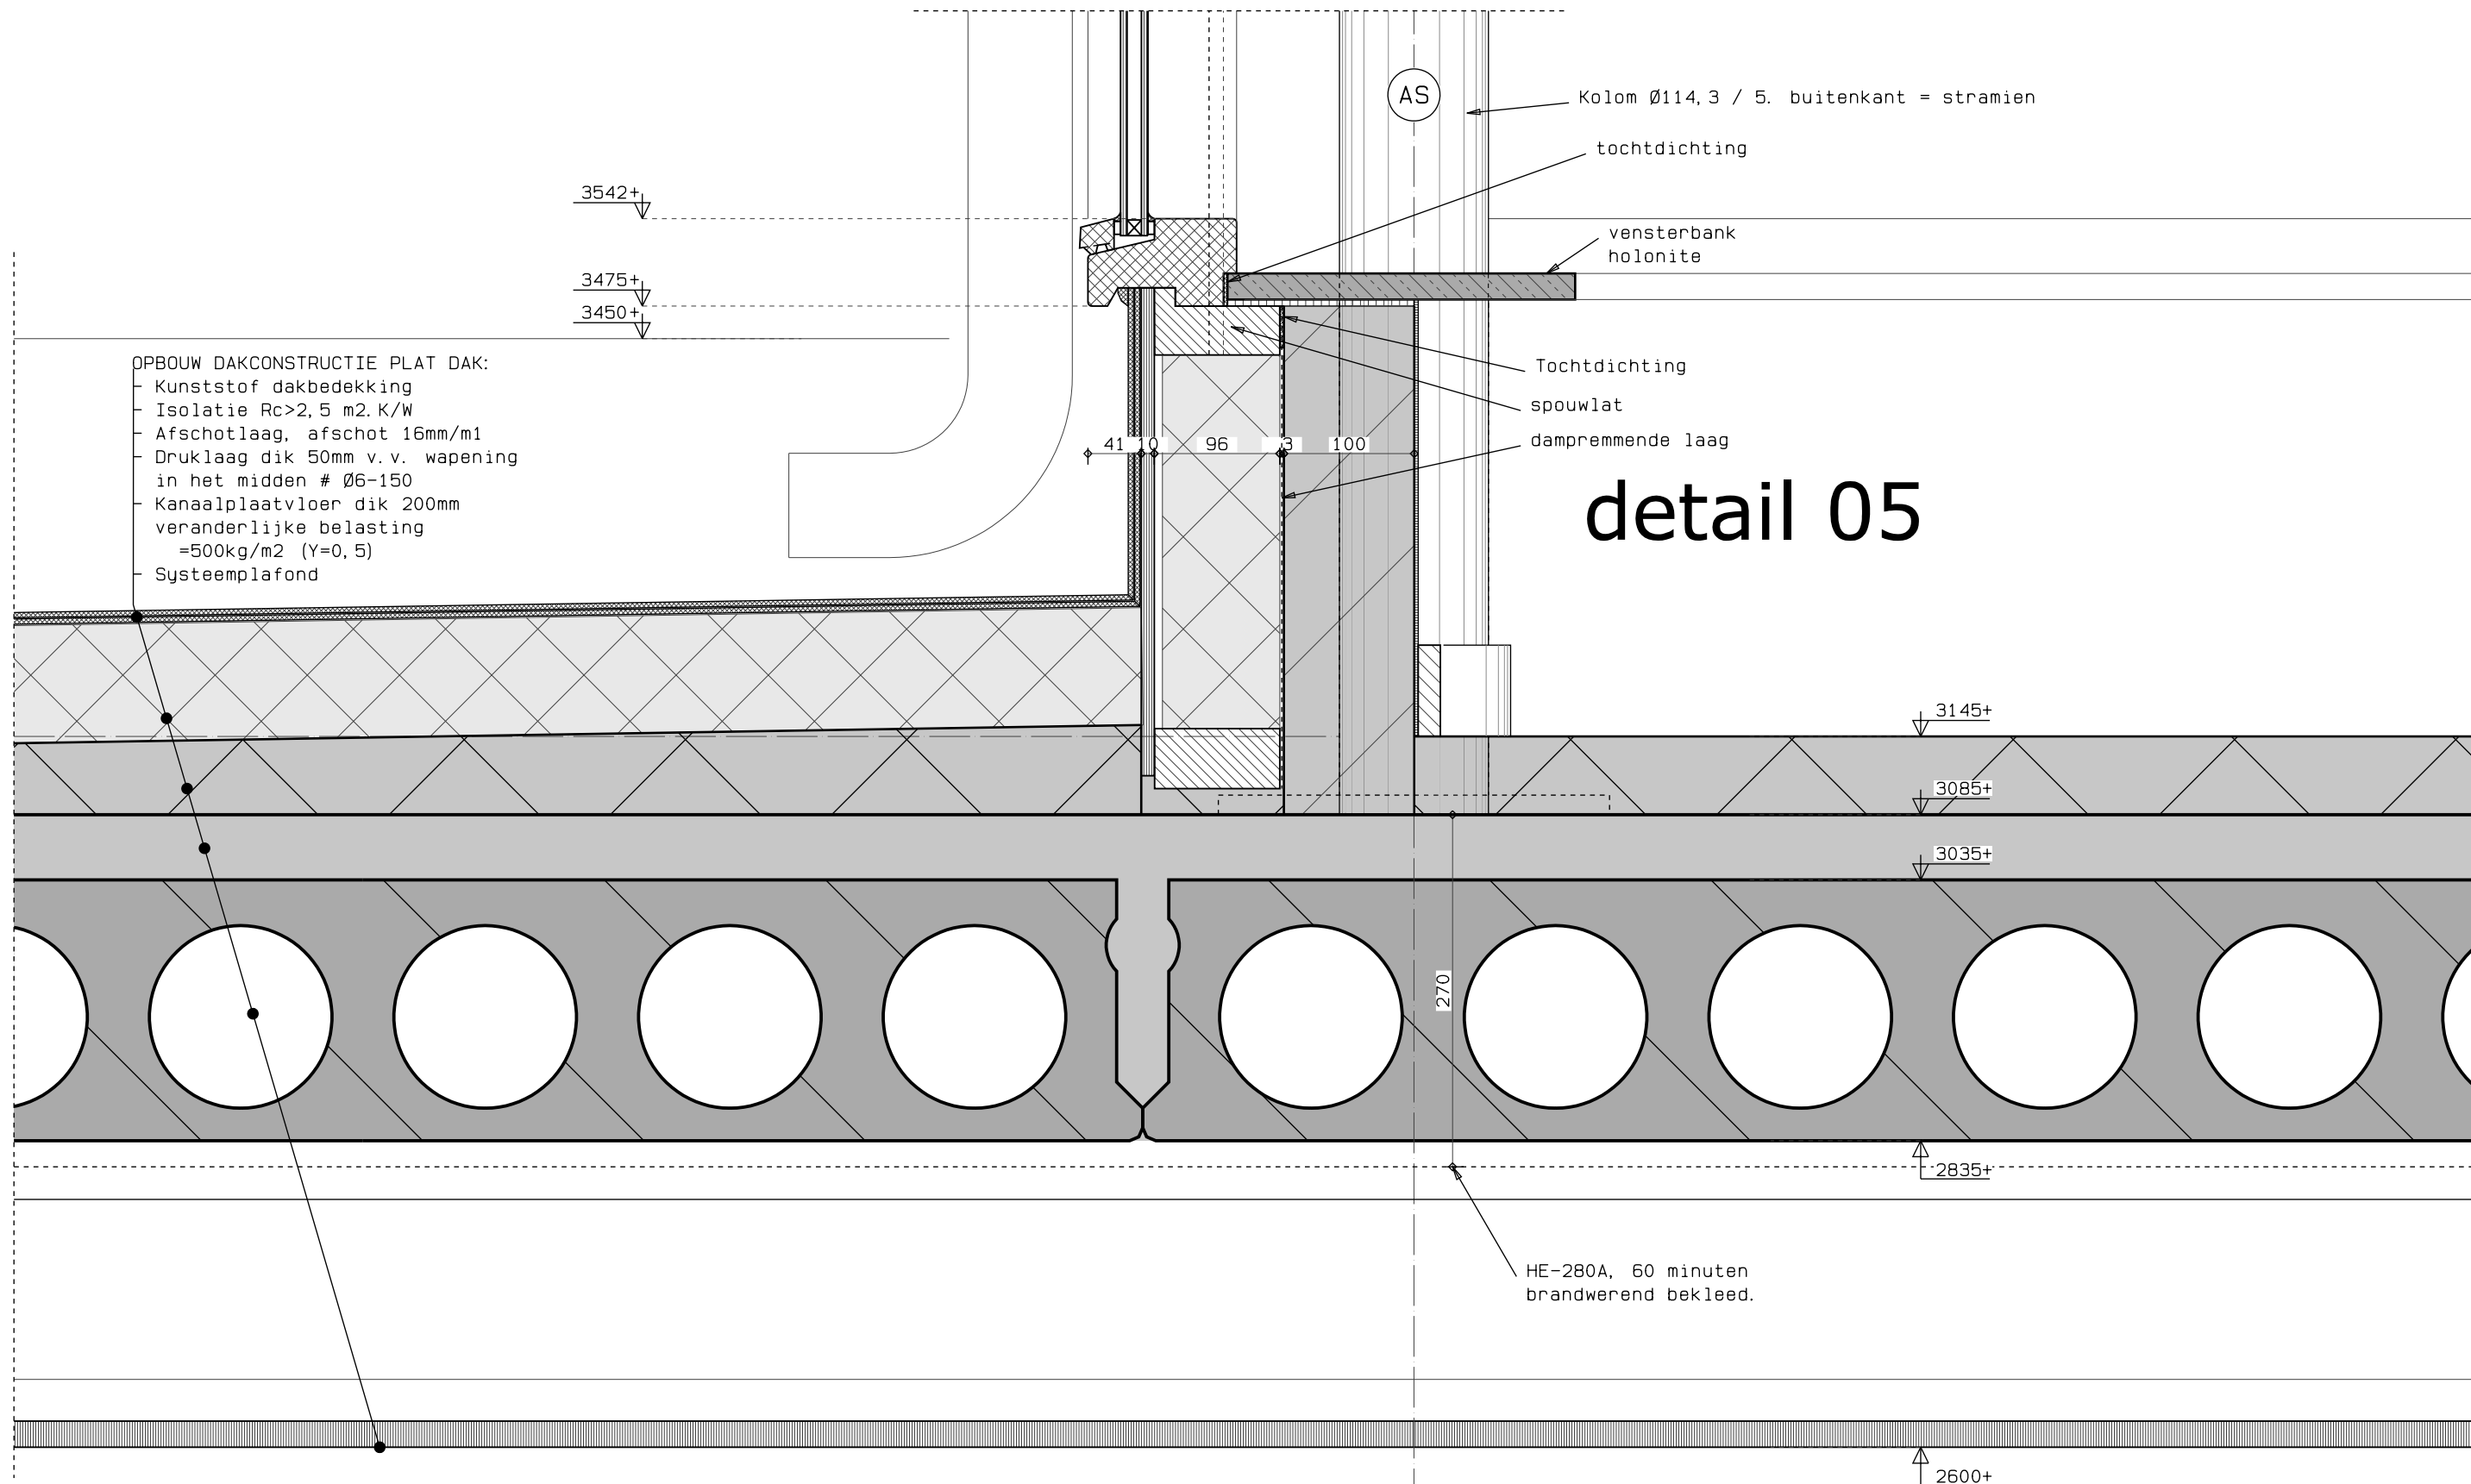

- OPBOUW DAKCONSTRUCTIE PLAT DAK:
- Kunststof dakbedekking
 - Isolatie Rc>2,5 m2.K/W
 - Afschotlaag, afschot 16mm/m1
 - Druklaag dik 50mm v.v. wapening in het midden # Ø6-150
 - Kanaalplaatvloer dik 200mm veranderlijke belasting =500kg/m2 (Y=0,5)
 - Systeemplafond

detail 05



**Bouwbu
W. Panen bv**

Onderwaard 2
5324JV Ammerzoden
Tel : 073 - 599 1891
Fox : 073 - 599 4345
Site : www.panen.nl
tekenkamer@panen.nl

ONDERDEEL

Bestektekening,

WERK / OPDRACHTGEVER

NIEUWBOUW GEMEENTEWERF AAN DE MAASDIJK 19 TE HEDEL

Bouwlocatie: GEMEENTE MAASDRIEL,
afd. beheer openbare ruimte
t.a.v. dhr. J. Meij
Maasdijk 19
5321 GP Hedel

Opdrachtgever: GEMEENTE MAASDRIEL
postbus 10.000
5330 GA Kerkdriel
Tel.nr: 0418 - 63 88 88
Faxnr : 0418 - 63 88 00

GEWIJZIGD F	GEWIJZIGD E	GEWIJZIGD D	GEWIJZIGD C	GEWIJZIGD B	GEWIJZIGD A
					05-06-2007

BLADNUMMER

det-05

GETEKEND

Michel den Haan

WERKNUMMER

0318

SCHAAL

1: 5

DATUM

04-04-2007

Deze tekening is eigendom van Bouwbu W. Panen bv te Ammerzoden. Het is een vertrouwelijk document. Zonder schriftelijke toestemming mag het niet worden gekopieerd, gebruikt of de inhoud ervan ter kennis van derden worden gebracht. Copyright Bouwbu W. Panen bv te Ammerzoden.

detail 06

AS

Daktrim, in kleur, geschikt voor kunststof dakbedekking.

strook underlayment dik 19mm t.b.v. bevestiging daktrim, bevestiging voorboren in metselwerk.

OPBOUW DAKCONSTRUCTIE PLAT DAK:
- Kunststof dakbedekking
- Isolatie Rc>2,5 m2.K/W
- Afschotlaag, afschot 16mm/m1
- Druklaag dik 50mm v.v. wapening in het midden # Ø6-150
- Kanaalplaatvloer dik 200mm veranderlijke belasting =500kg/m2 (Y=0,5)
- Systeemplafond

- Baksteen buitenmetselwerk
- DPC-folie
- 10mm multiplex
- Kunststof dakbedekking


Noodoverstort, 2 stuks afmeting 50x210, in te metselen op lagenmaat

t.p.v. hwa verlaging 10mm in dakisolatie

Open stootvoeg

HE-280A, 60 minuten brandwerend bekleed voor aansluiting op kolom zie detail 12A

OPBOUW SPOUWMUUR:
- Buitenspouwblad Schoon metselwerk baksteen
- Geventileerde luchtspouw
- Isolatie Rc>2,5 m2.K/W
- Binnenspouwblad kalkzandsteen
- Scan afwerking (tegels t.p.v. natte ruimten)

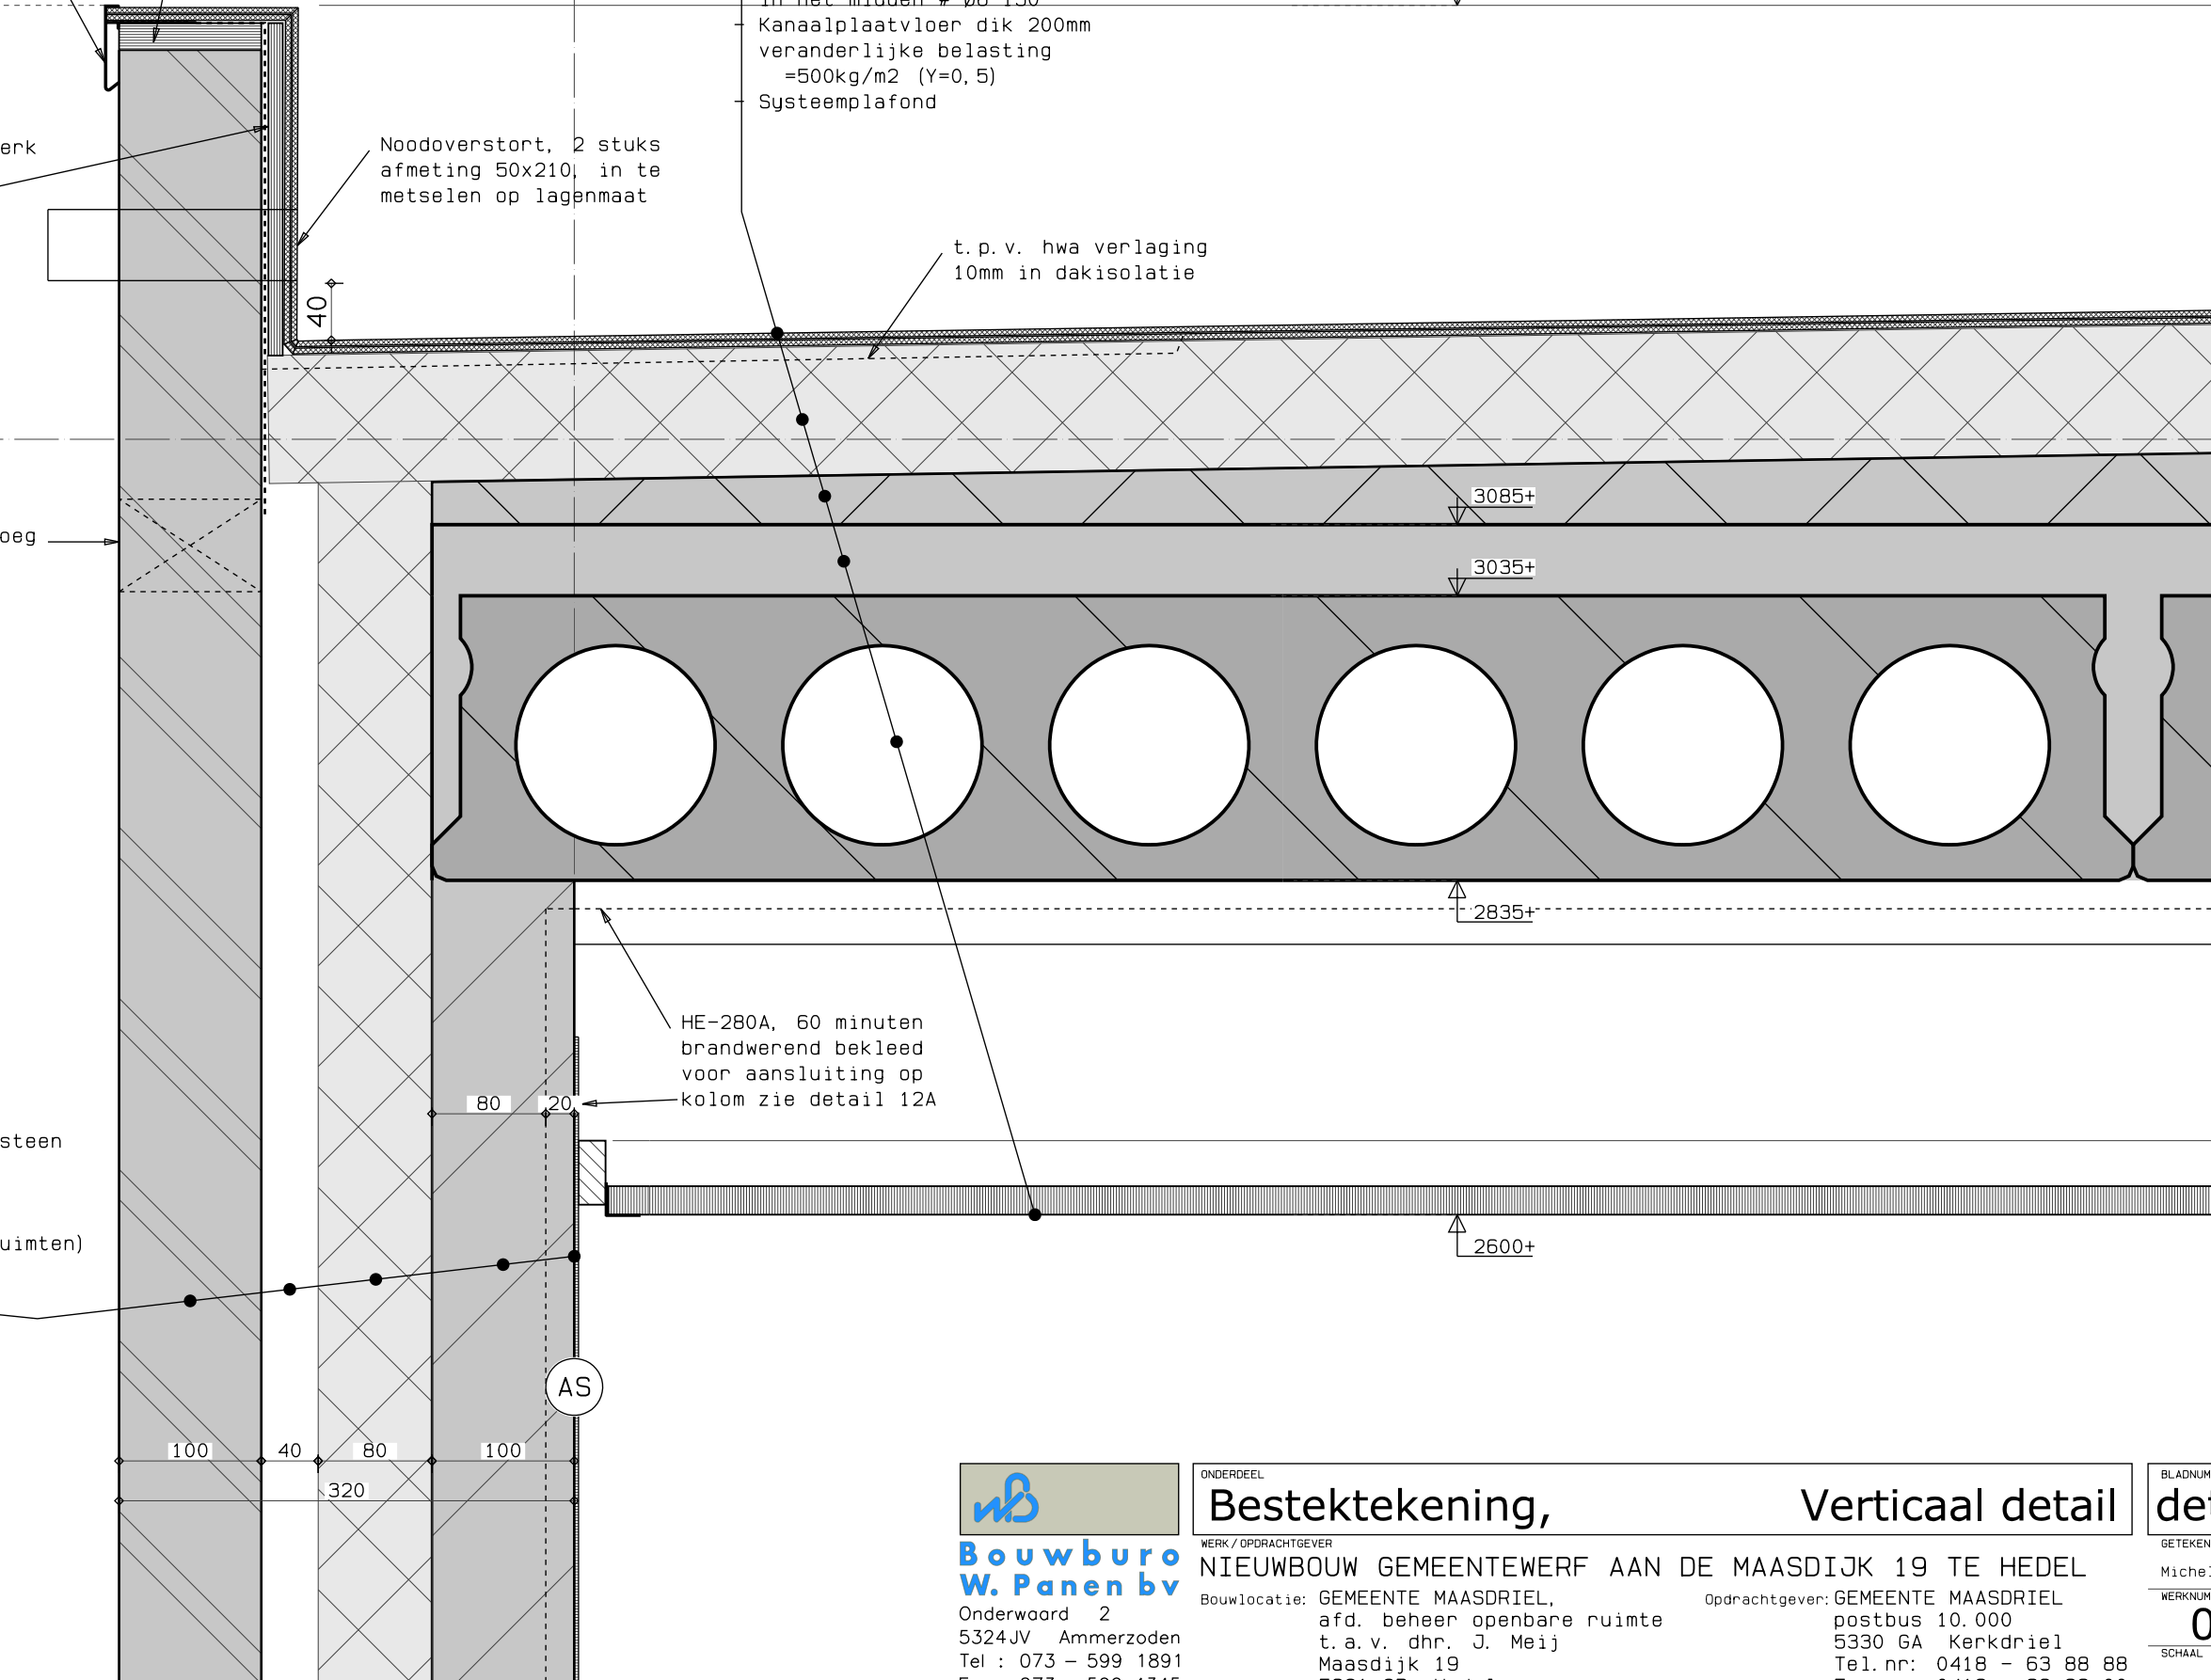


Bouwbu
W. Panen bv
Onderwaard 2
5324JV Ammerzoden
Tel : 073 - 599 1891
Fox : 073 - 599 4345
Site : www.panen.nl
tekenkamer@panen.nl


ONDERDEEL
Bestektekening,
WERK / OPDRACHTGEVER
NIEUWBOUW GEMEENTEWERF AAN DE MAASDIJK 19 TE HEDEL
Bouwlocatie: GEMEENTE MAASDRIEL, afd. beheer openbare ruimte t.a.v. dhr. J. Meij Maasdiijk 19 5321 GP Hedel
Opdrachtgever: GEMEENTE MAASDRIEL postbus 10.000 5330 GA Kerkdriel Tel.nr: 0418 - 63 88 88 Faxnr : 0418 - 63 88 00
GEWIJZIGD F GEWIJZIGD E GEWIJZIGD D GEWIJZIGD C GEWIJZIGD B GEWIJZIGD A
05-06-2007 04-04-2007

BLAADNUMMER
det-06
GETEKEND
Michel den Haan
WERKNUMMER
0318
SCHAA
1: 5
DATUM

Deze tekening is eigendom van Bouwburo W. Panen bv te Ammerzoden. Het is een vertrouwelijk document. Zonder schriftelijke toestemming mag het niet worden gekopieerd, gebruikt of de inhoud ervan ter kennis van derden worden gebracht. Copyright Bouwburo W. Panen bv te Ammerzoden.

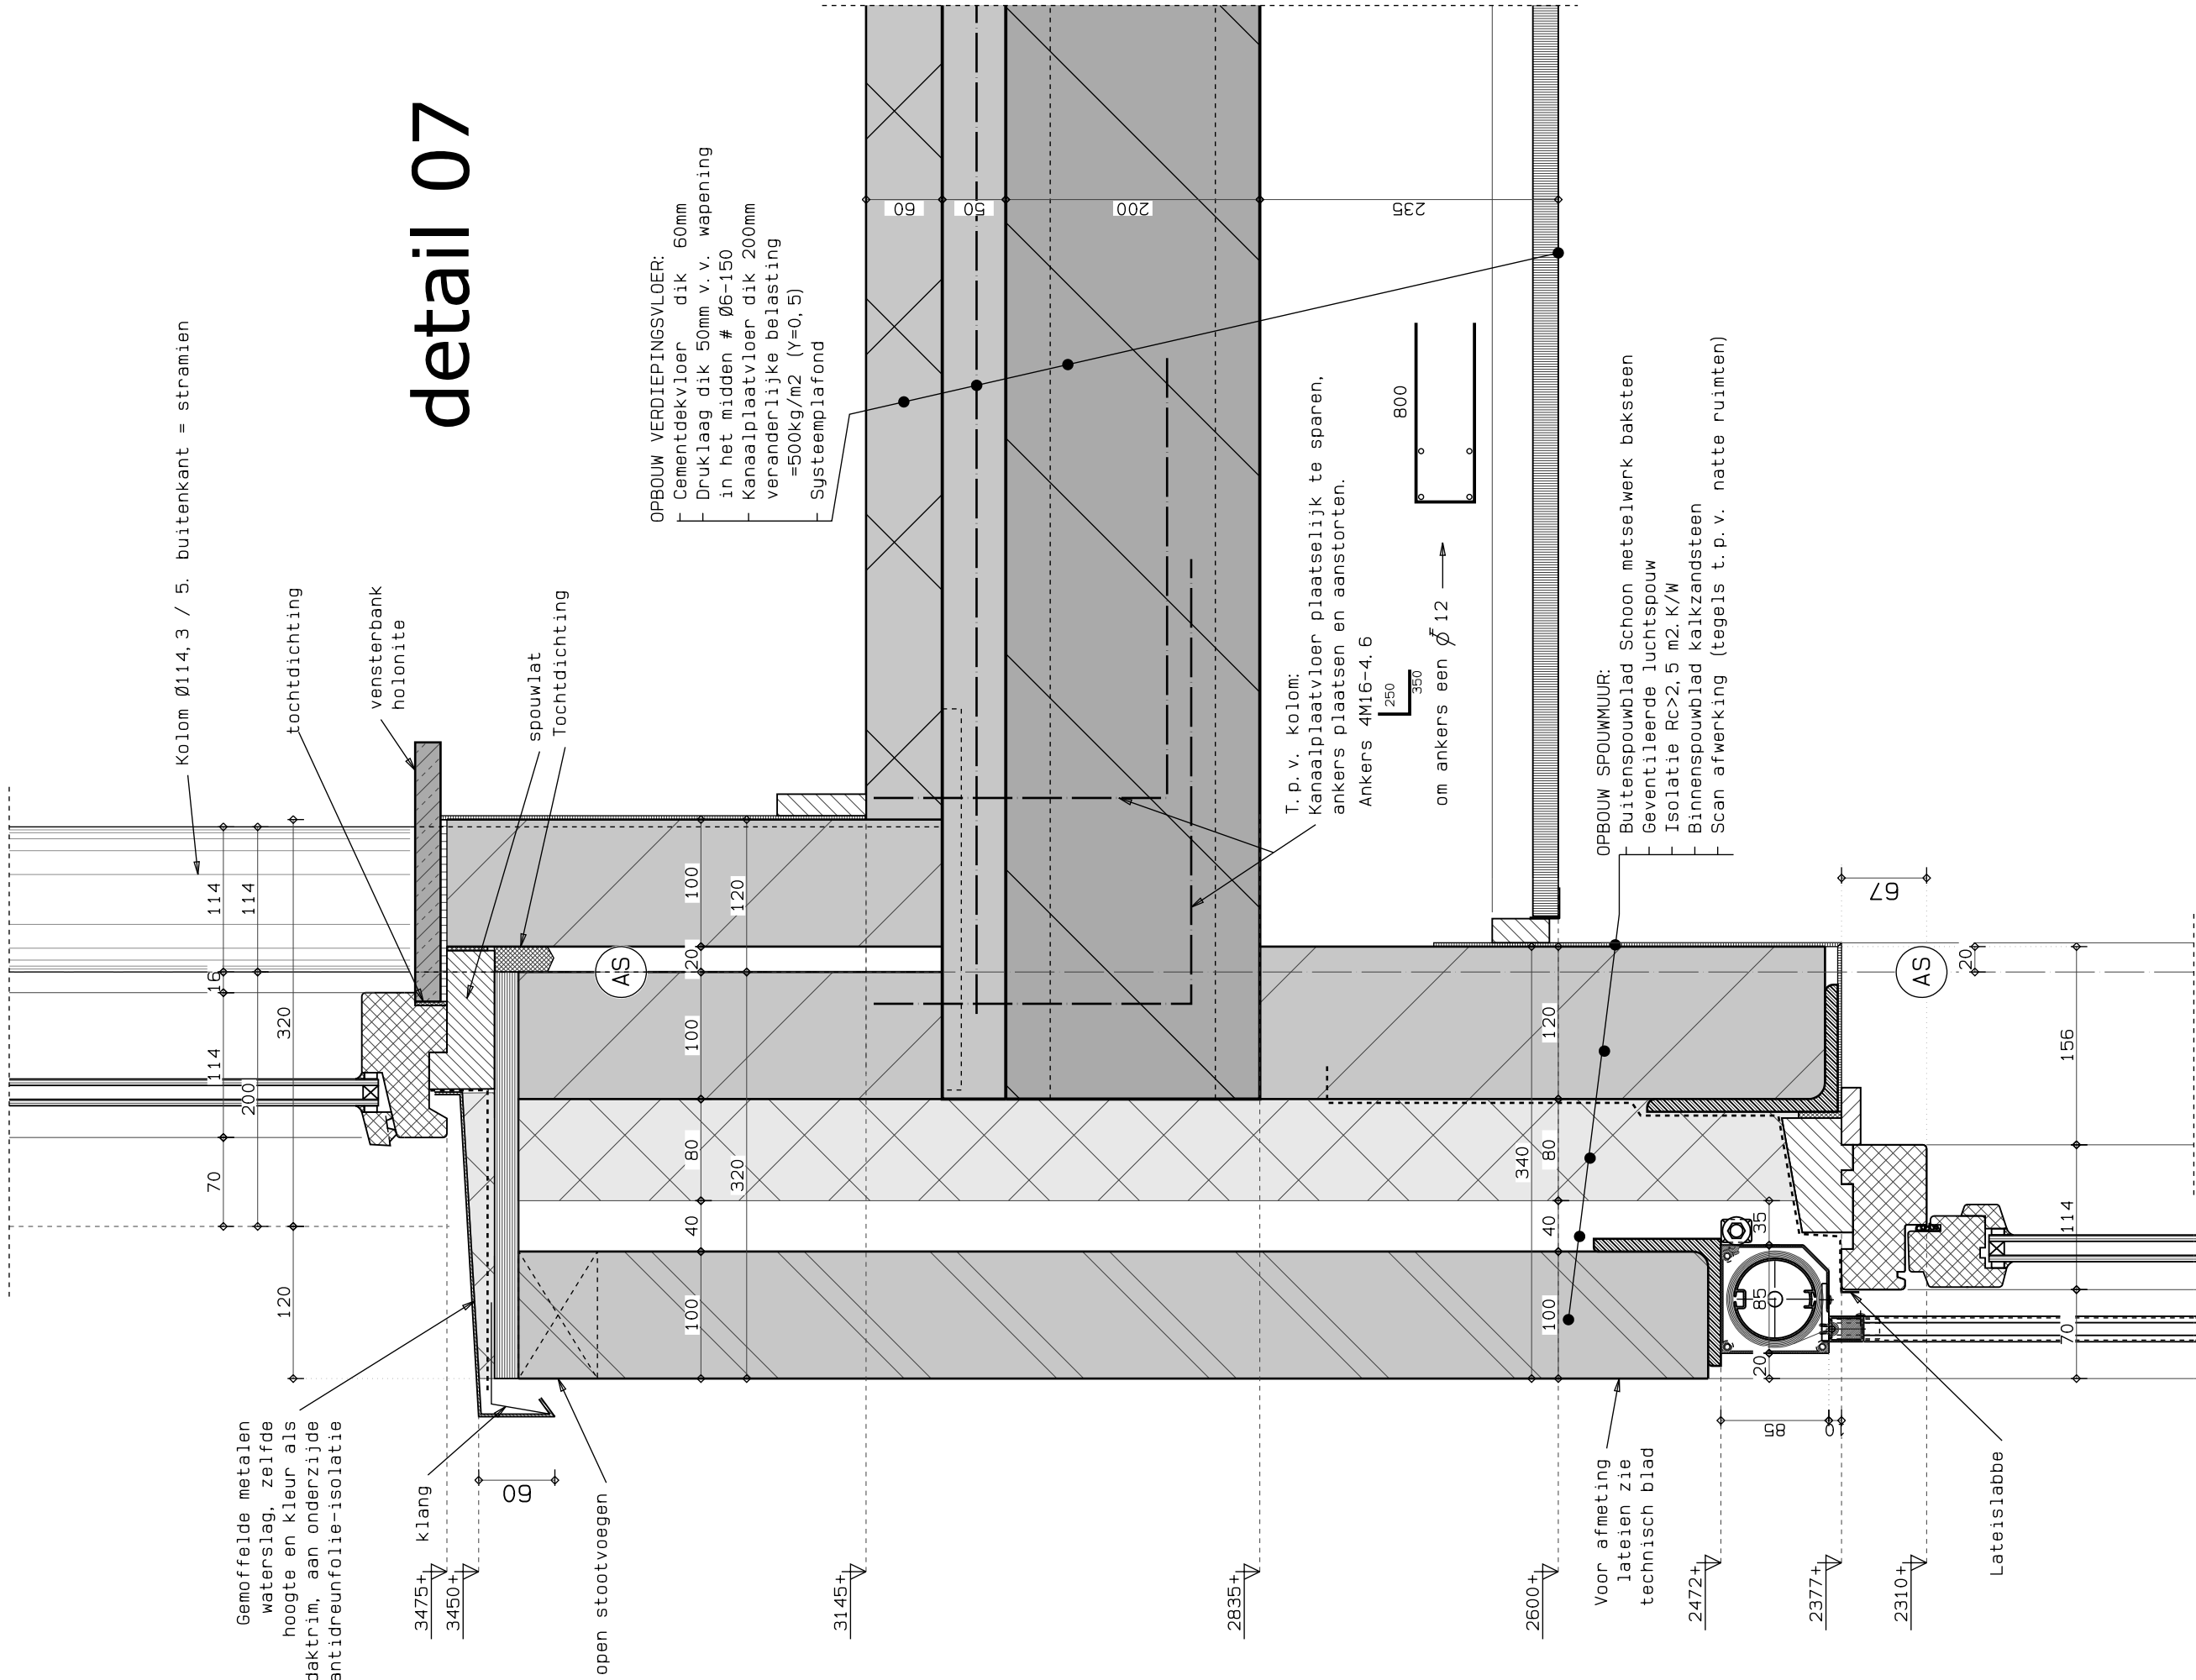

detail 07

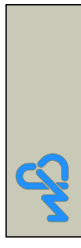

Bouwbuuro
W. Panen bv

Onderwaard 2
5324 JV Ammerzoden
Tel : 073 - 599 1891
Fax : 073 - 599 4345
Site : www.panen.nl
tekenkamer@panen.nl

Bestektekening,

ONDERDEEL

WERK / OPDRACHTGEVER

NIEUWBOUW GEMEENTEWERF AAN DE MAASDIJK 19 TE HEDEL

Bouwlocatie: GEMEENTE MAASDRIEL,
afd. beheer openbare ruimte
t.a.v. dhr. J. Meij
Maasdijk 19
5321 GP Hedel

OPDRACHTGEVER

GEMEENTE MAASDRIEL,
postbus 10.000
5330 GA Kerkdriel
Tel.nr: 0418 - 63 88 88
Faxnr : 0418 - 63 88 00

OPDRACHTGEVER

TE HEDEL

GEWIJZIGD A

05-06-2007

GEWIJZIGD B

04-04-2007

GEWIJZIGD C

GEWIJZIGD D

GEWIJZIGD E

GEWIJZIGD F

BLADNUMMER

det-07

GETEKEND

Michel den Haan

WERKNUMMER



0318

SCHAAL

1:5

DATUM

04-04-2007

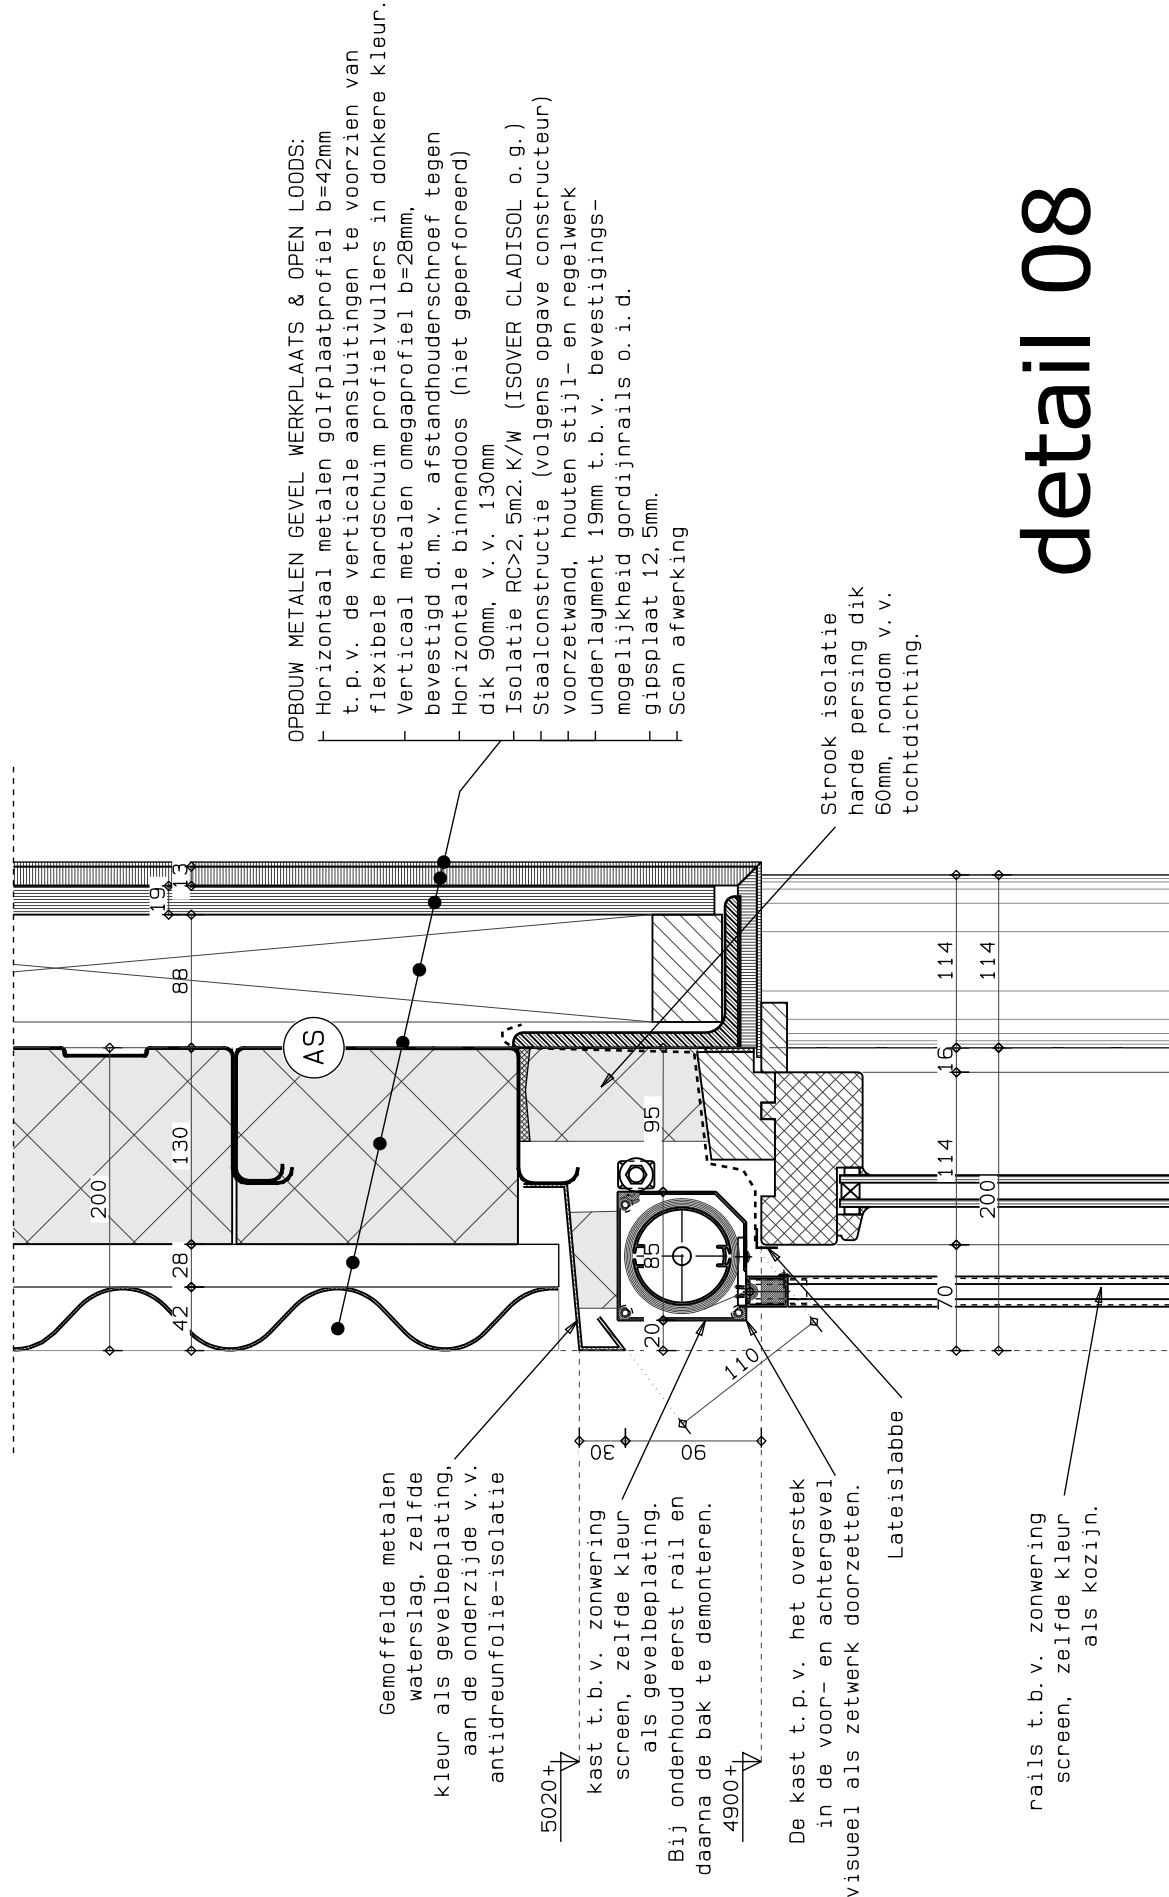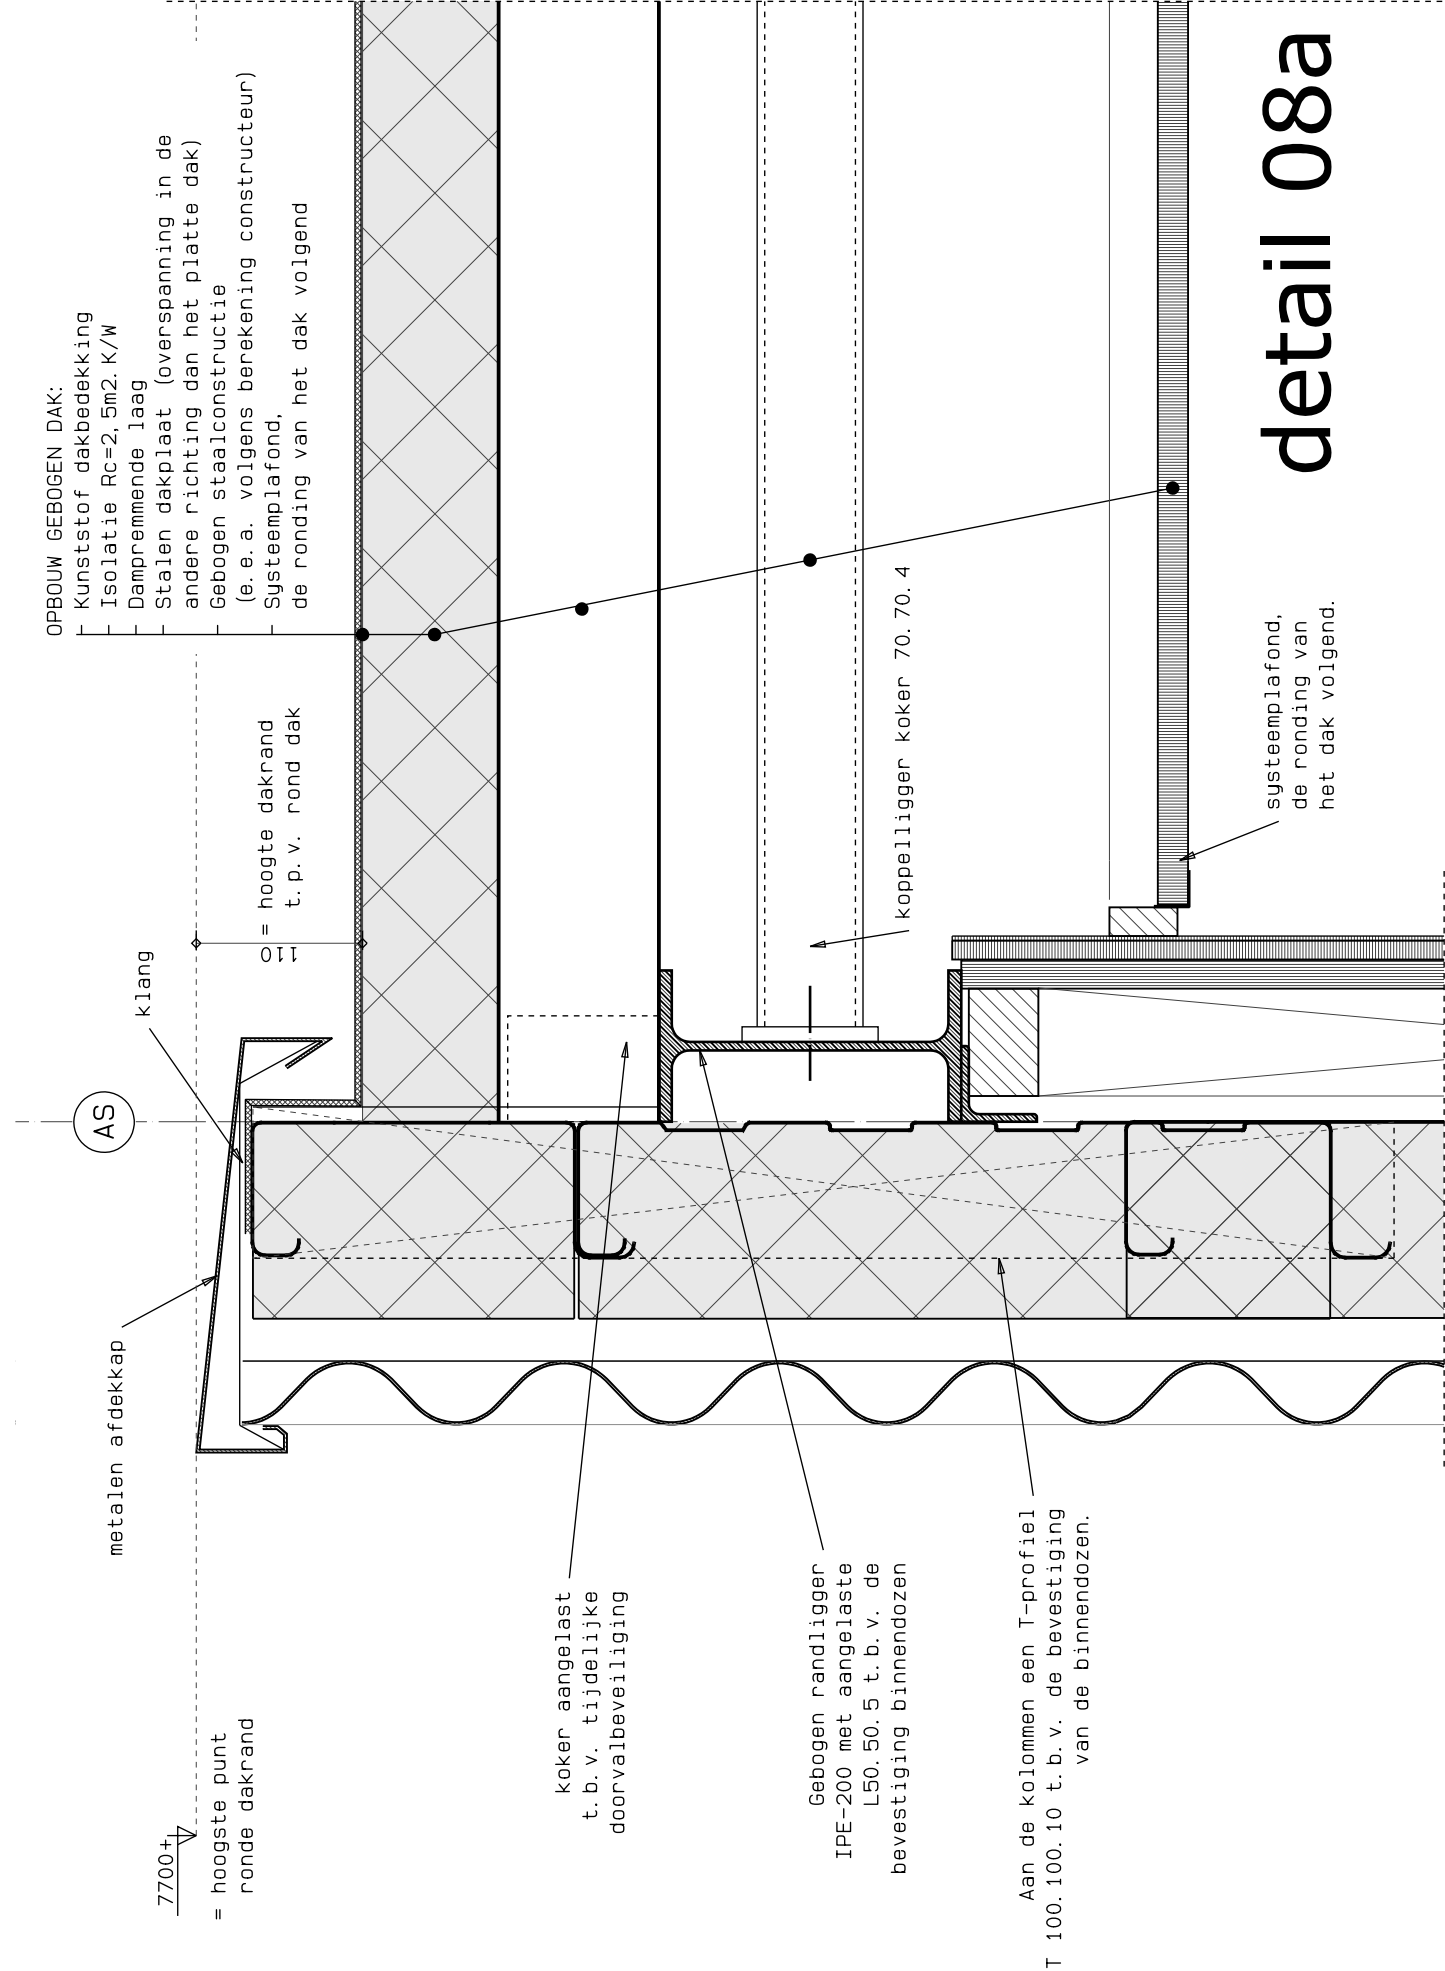

W. Panen bv

Onderwaard 2
5324JV Ammerzoden
Tel : 073 - 599 1891
Fax : 073 - 599 4345
Site : www.panen.nl
tekenkamer@panen.nl

Bestektekening,

NIEUWBOUW GEMEENTEWERF AAN DE MAASDIJK 19 TE HEDEL

Bouwlocatie: GEMEENTE MAASDRIEL, afd. beheer openbare ruimte
t.a.v. dhr. J. Meij
Maasdijk 19
5321 GP Hedel

OPDRACHTGEVER: GEMEENTE MAASDRIEL, postbus 10.000
5330 GA Kerkdriel
Tel.nr: 0418 - 63 88 88
Faxnr : 0418 - 63 88 00

GEWIJZIGD F GEWIJZIGD E GEWIJZIGD D GEWIJZIGD C GEWIJZIGD B GEWIJZIGD A

det-08


BLADNUMMER

GETEKEND
Michel den Haan

WERKNUMMER
0318

SCHAAL
1:5


DATUM
04-04-2007

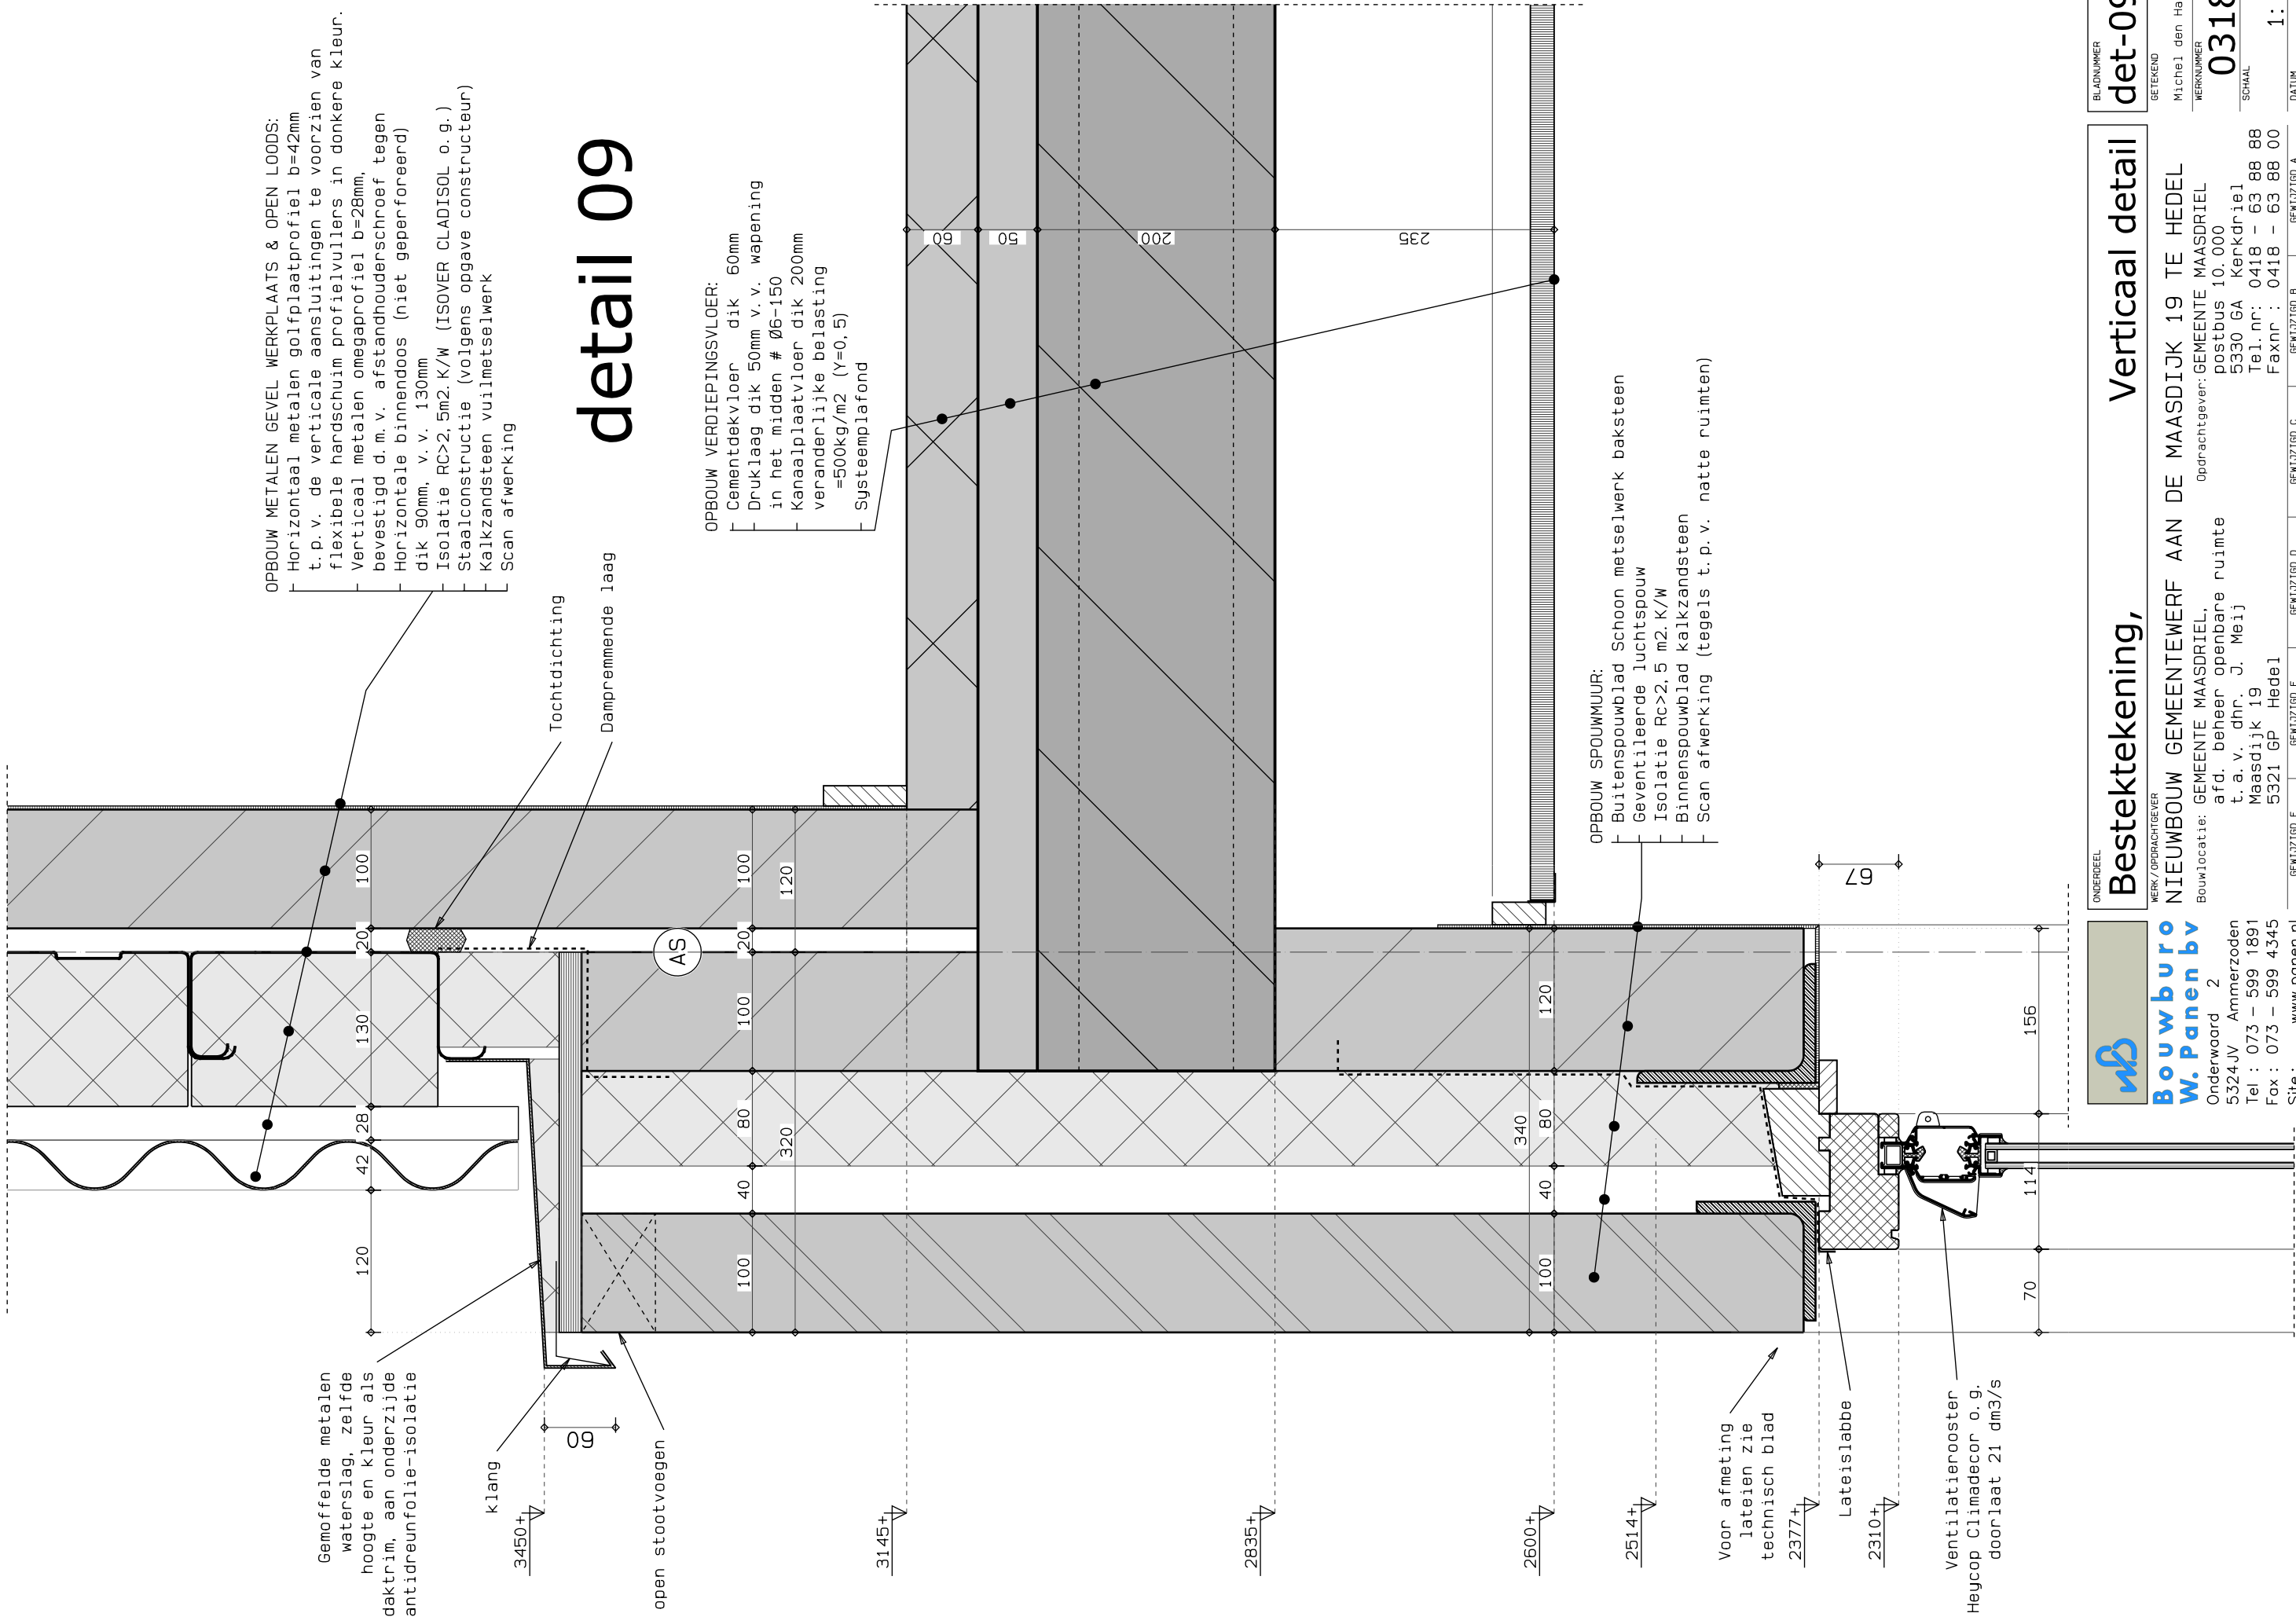

- OPBOUW METALEN GEVEL WERKPLAATS & OPEN LOODS:
- Horizontaal metalen golfplaatprofiel b=42mm t.p.v. de verticale aansluitingen te voorzien van flexibele hardschuim profielvullers in donkere kleur.
 - Verticaal metalen omegaprofiel b=28mm, bevestigd d.m.v. afstandhouderschroef tegen horizontale binnendoos (niet geperforeerd) dik 90mm, v.v. 130mm
 - Isolatie RC>2,5m2.K/W (ISOVER CLADISOL o.g.)
 - Staalconstructie (volgens opgave constructeur)
 - Kalkzandsteen vuilmetselwerk
 - Scan afwerking

- OPBOUW VERDIEPINGSVLOER:
- Cementdekvloer dik 60mm
 - Druklaag dik 50mm v.v. wapening in het midden # Ø6-150
 - Kanaalplaatvloer dik 200mm veranderlijke belasting =500kg/m2 (Y=0, 5)
 - Systeemplafond

- OPBOUW SPOUWMUUR:
- Buitenspouwblad Schoon metselwerk baksteen
 - Geventileerde luchtspouw
 - Isolatie RC>2, 5 m2.K/W
 - Binnenspouwblad kalkzandsteen
 - Scan afwerking (tegeels t.p.v. natte ruimten)

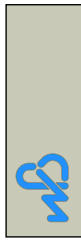

Bouwbuuro
W. Panen bv

Onderwaard 2
5324JV Ammerzoden
Tel : 073 – 599 1891
Fox : 073 – 599 4345
Site : www.panen.nl
tekenkamer@panen.nl

ONDERDEEL

WERK / OPDRACHTGEVER

NIEUWBOUW GEMEENTEWERF AAN DE MAASDIJK 19 TE HEDEL

Bouwlocatie: GEMEENTE MAASDRIEL, afd. beheer openbare ruimte
t.a.v. dhr. J. Meij
Maasdijk 19
5321 GP Hedel

GEWIJZIGD F GEWIJZIGD E GEWIJZIGD D GEWIJZIGD C GEWIJZIGD B GEWIJZIGD A

Bestektekening,

Verticaal detail

BLADNUMMER

det-09

GETEKEND

Michiel den Haan

WERKNUMMER

0318


SCHAAL

1:5

DATUM

04-04-2007

05-06-2007

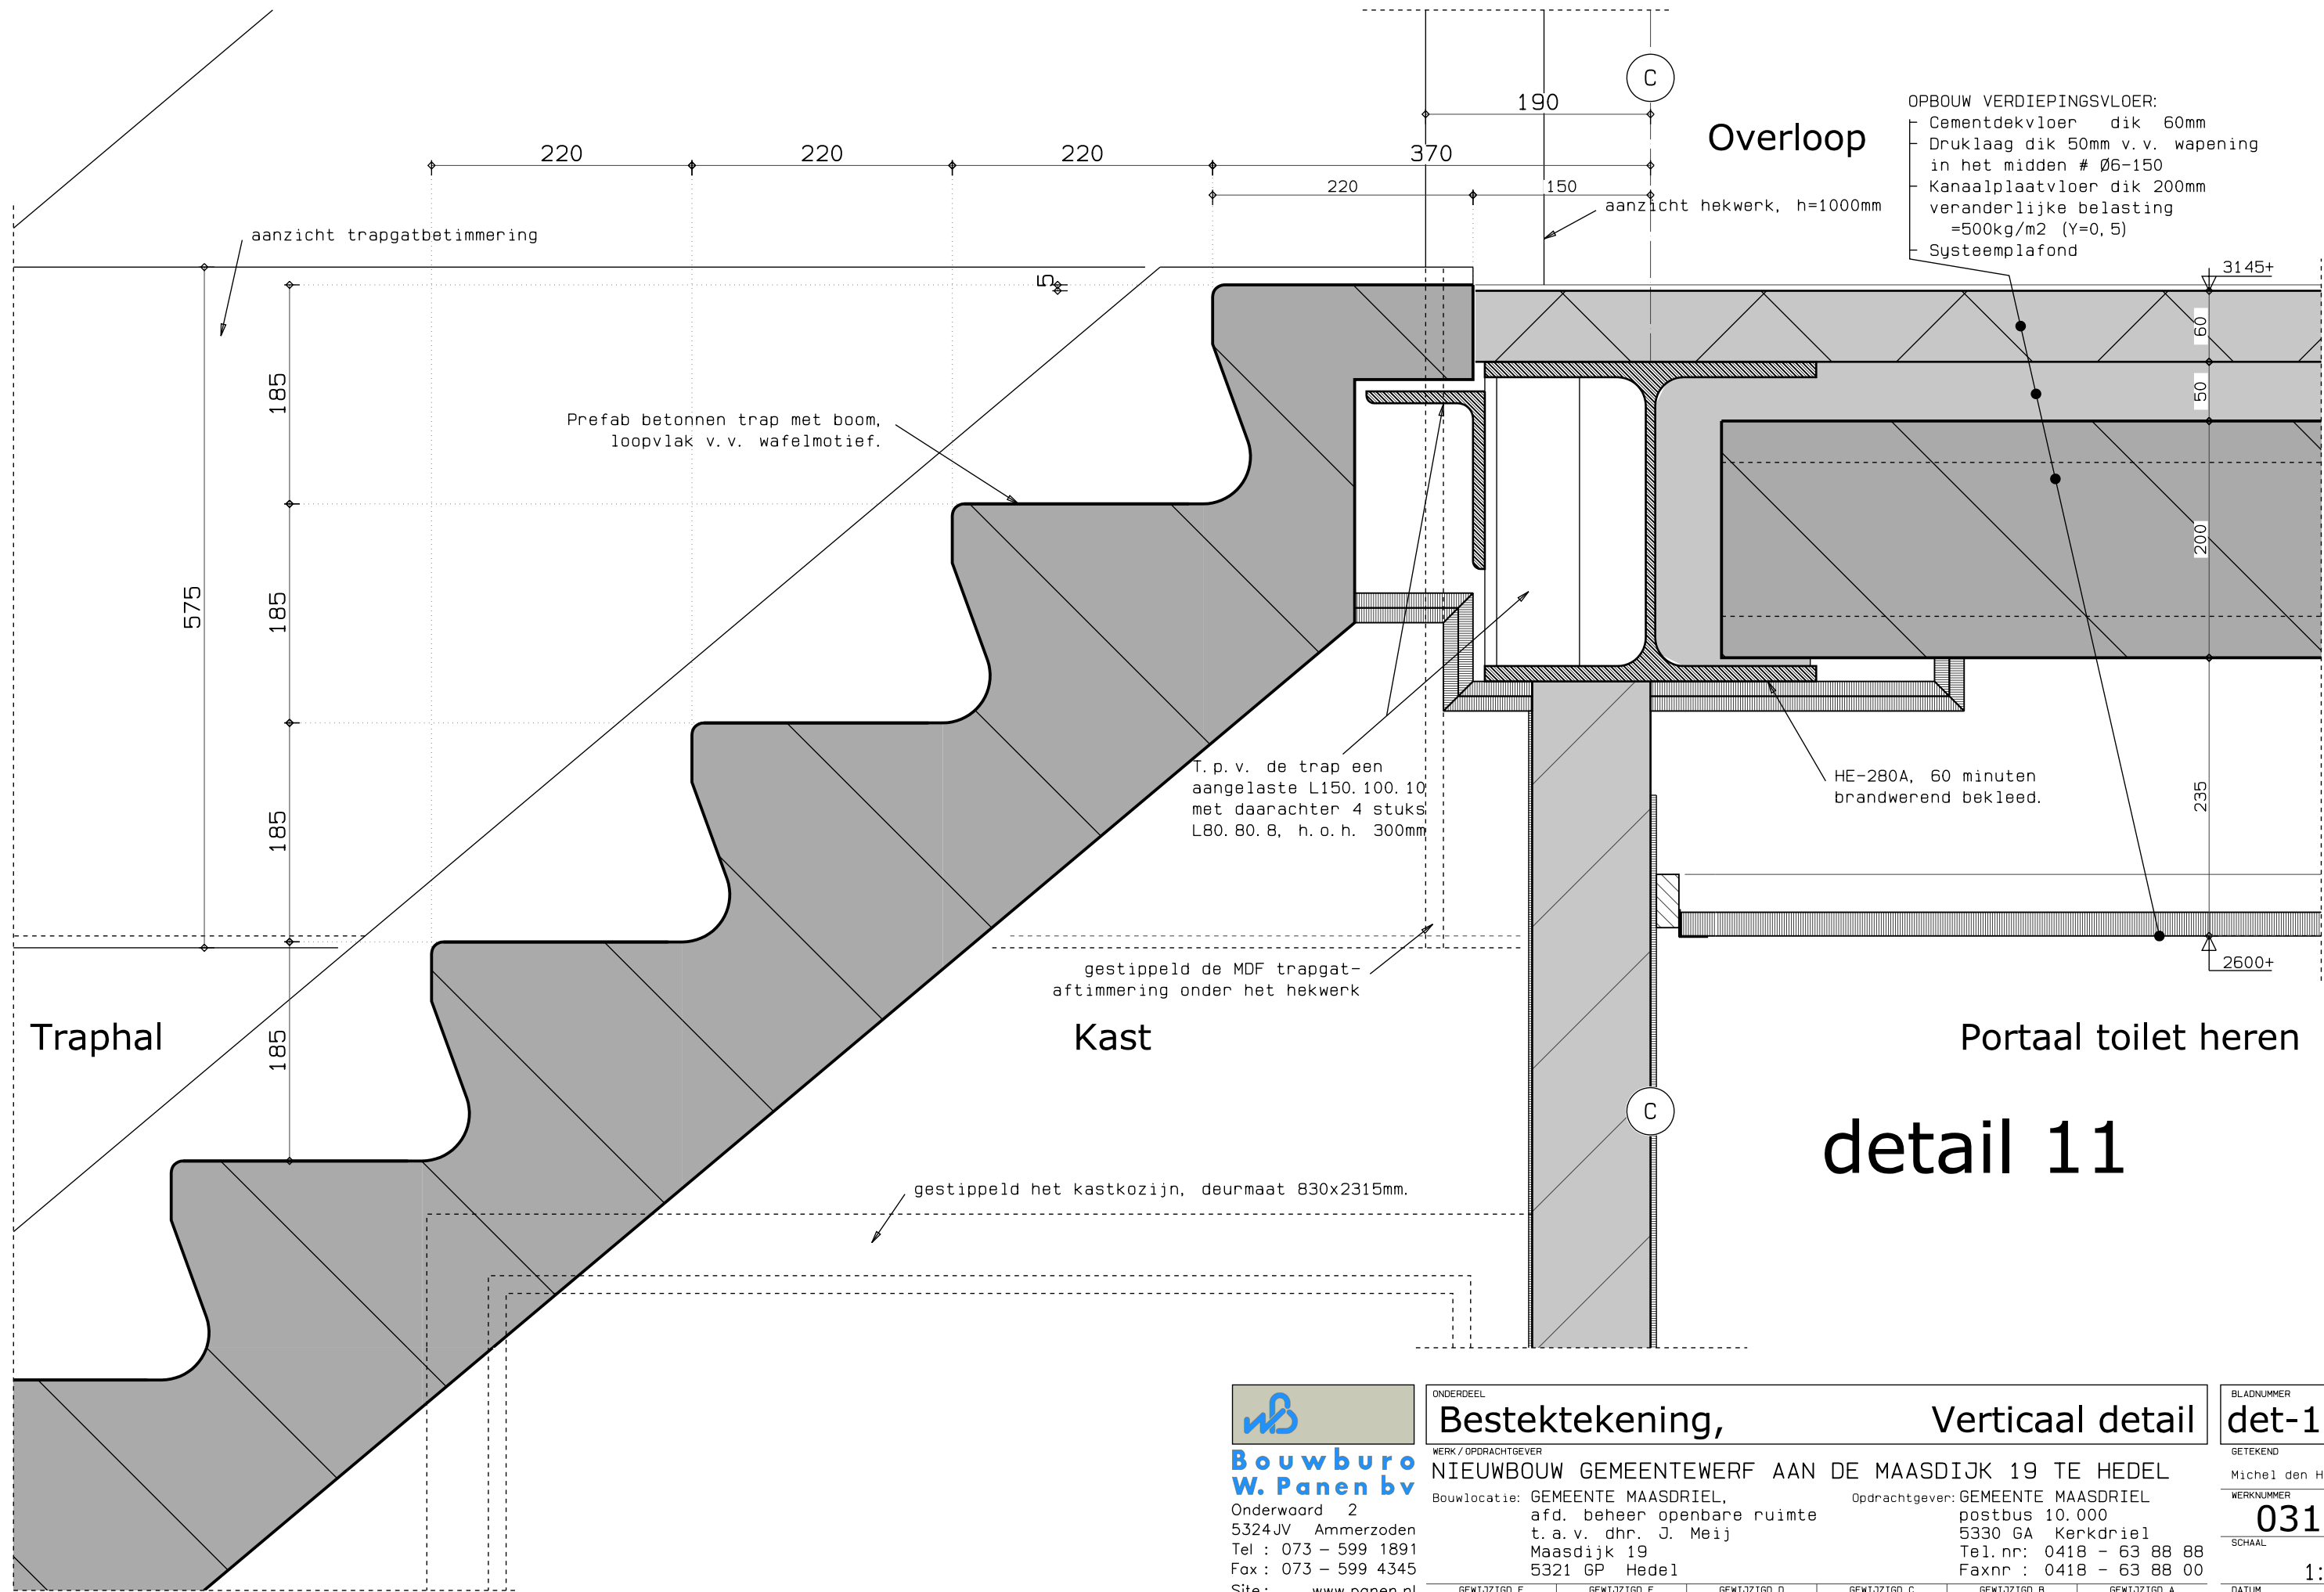

- OPBOUW VERDIEPINGSVLOER:
- Cementdekvloer dik 60mm
 - Druklaag dik 50mm v.v. wapening in het midden # Ø6-150
 - Kanaalplaatvloer dik 200mm veranderlijke belasting =500kg/m2 (Y=0,5)
 - Systeemplafond

Portaal toilet heren

detail 11


**Bouwbu
W. Panen bv**
Onderwaard 2
5324JV Ammerzoden
Tel : 073 - 599 1891
Fax : 073 - 599 4345
Site : www.panen.nl
tekenkamer@panen.nl

ONDERDEEL
Bestektekening, Verticaal detail

WERK / OPDRACHTGEVER
NIEUWBOUW GEMEENTEWERF AAN DE MAASDIJK 19 TE HEDEL

Bouwlocatie: GEMEENTE MAASDRIEL, afd. beheer openbare ruimte t.a.v. dhr. J. Meij Maasdijk 19 5321 GP Hedel

Opdrachtgever: GEMEENTE MAASDRIEL postbus 10.000 5330 GA Kerkdriel
Tel.nr: 0418 - 63 88 88
Faxnr : 0418 - 63 88 00

BLADNUMMER
det-11

GETEKEND
Michel den Haan


WERKNUMMER
0318

SCHAAL
1:5


DATUM
04-04-2007

GEWIJZIGD F	GEWIJZIGD E	GEWIJZIGD D	GEWIJZIGD C	GEWIJZIGD B	GEWIJZIGD A	DATUM
				20-06-2007	05-06-2007	04-04-2007

Deze tekening is eigendom van Bouwbu W. Panen bv te Ammerzoden. Het is een vertrouwelijk document. Zonder schriftelijke toestemming mag het niet worden gekopieerd, gebruikt of de inhoud ervan ter kennis van derden worden gebracht. Copyright Bouwbu W. Panen bv te Ammerzoden.

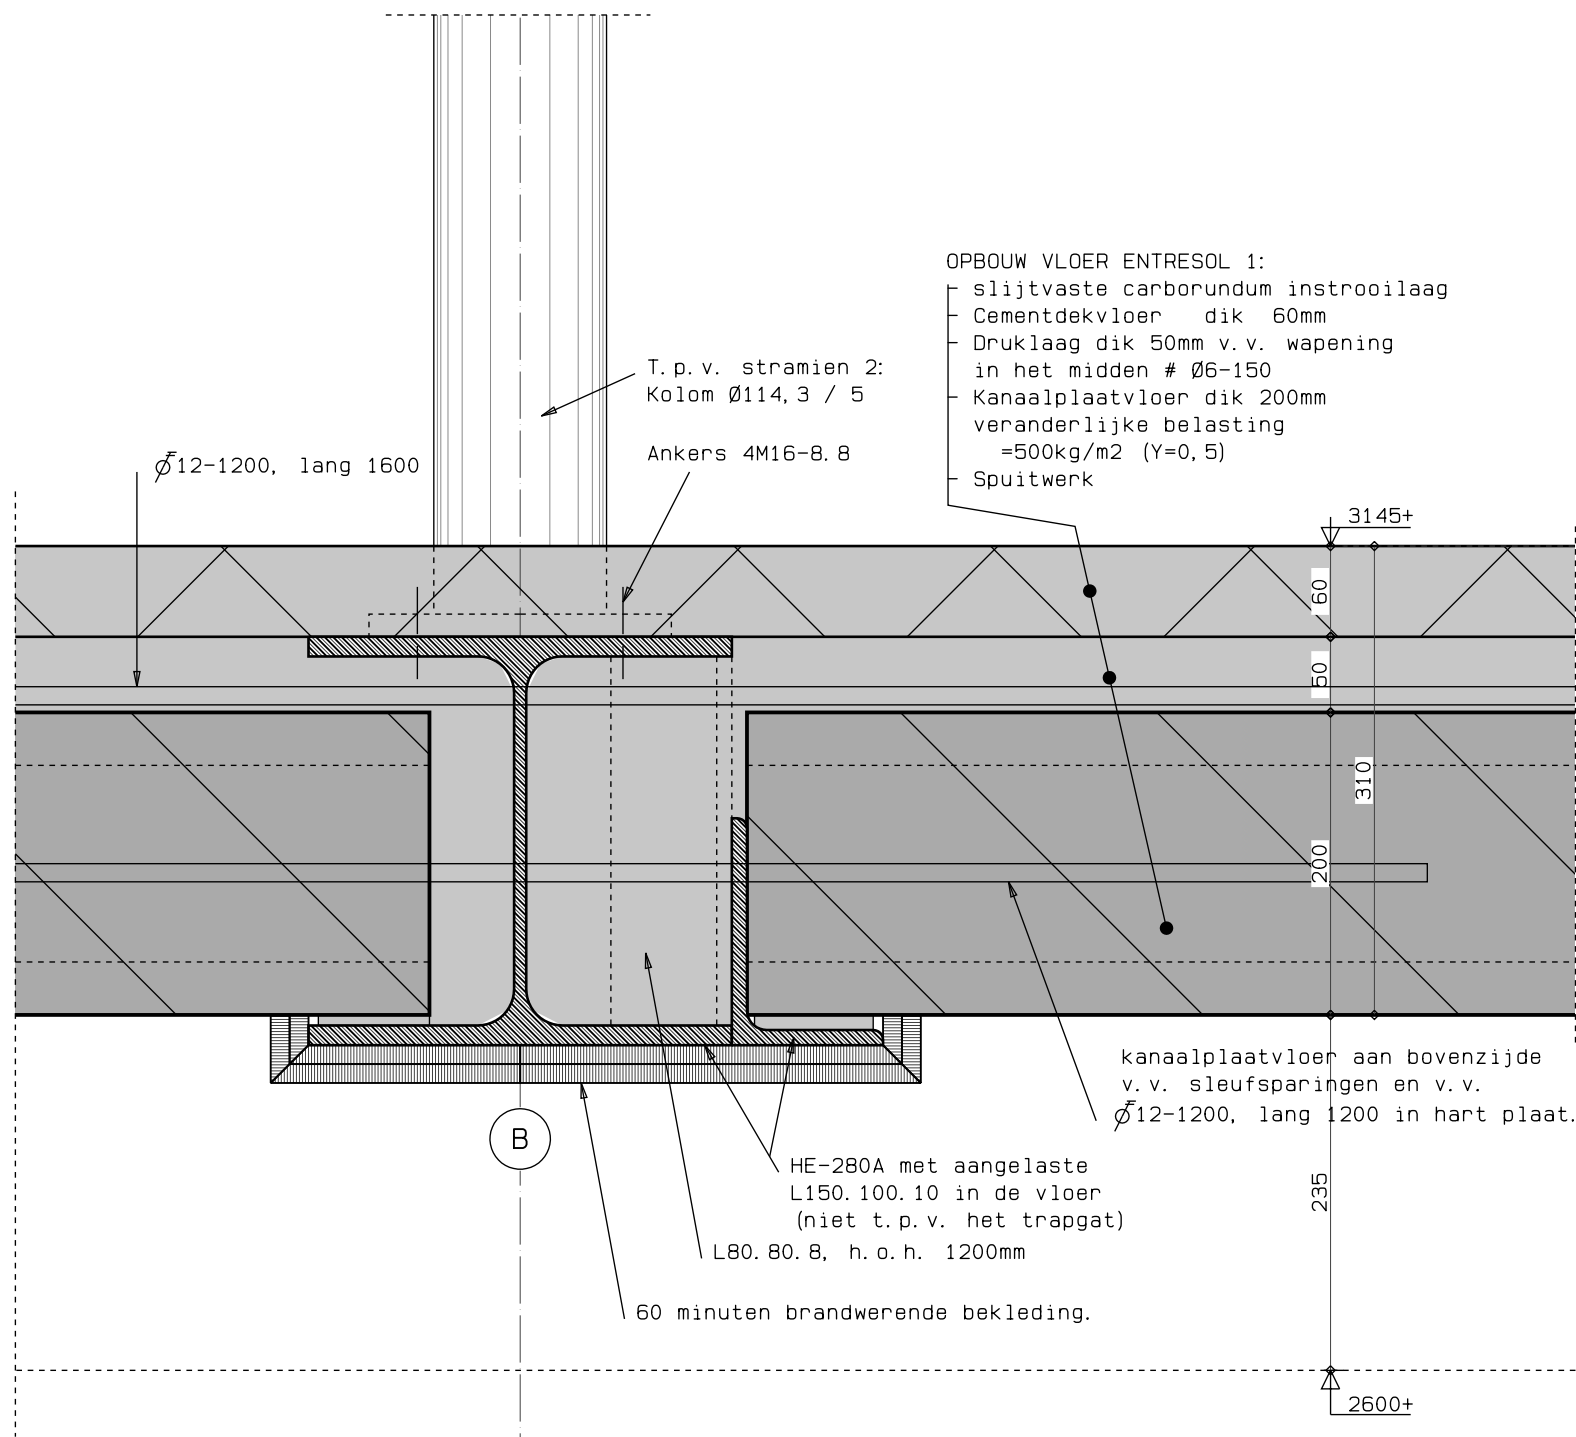

detail 12

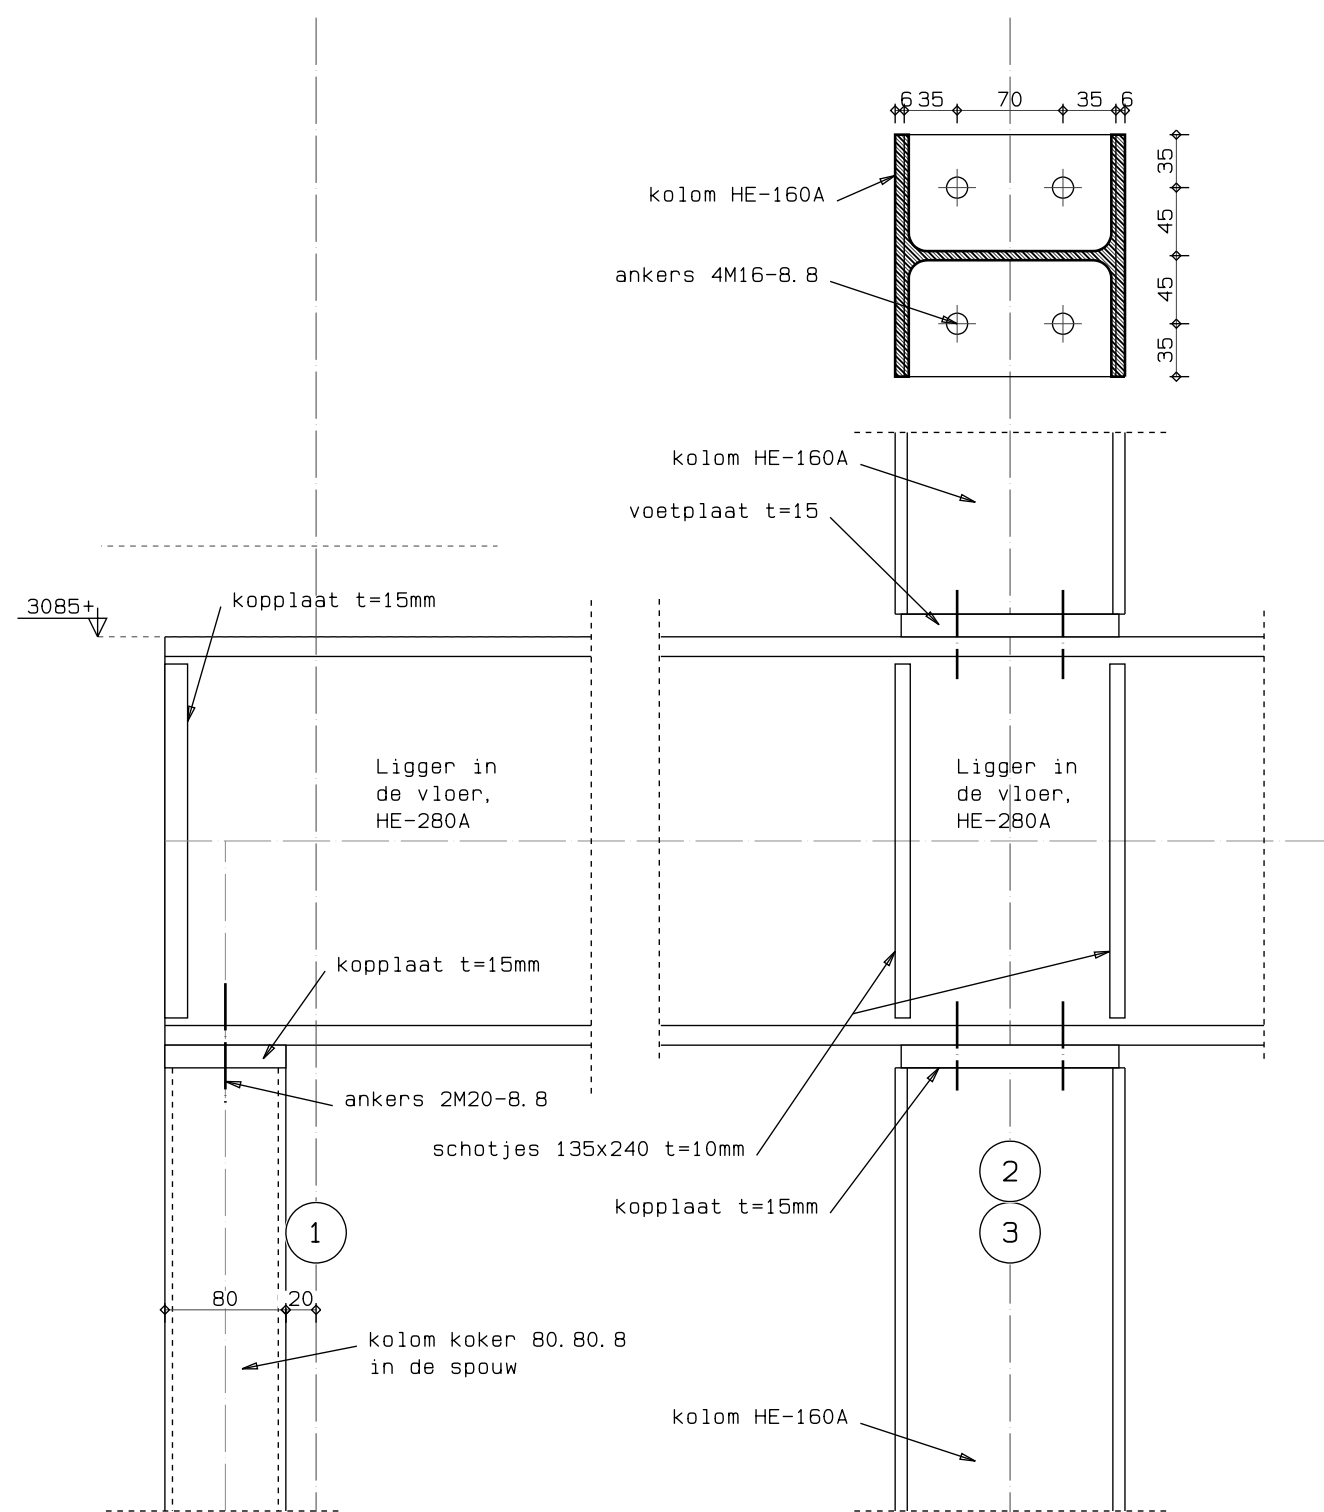

detail 12a


detail 12b




**Bouwburo
W. Panen bv**

Onderwaard 2
5324JV Ammerzoden
Tel : 073 - 599 1891
Fax : 073 - 599 4345
Site : www.panen.nl
tekenkamer@panen.nl

ONDERDEEL		Bestektekening,		Verticaal detail		BLADNUMMER
WERK / OPDRACHTGEVER		NIEUWBOUW GEMEENTEWERF AAN DE MAASDIJK 19 TE HEDEL				det-12
Bouwlocatie: GEMEENTE MAASDRIEL, afd. beheer openbare ruimte t.a.v. dhr. J. Meij Maasdijk 19 5321 GP Hedel		Opdrachtgever: GEMEENTE MAASDRIEL postbus 10.000 5330 GA Kerkdriel Tel.nr: 0418 - 63 88 88 Faxnr : 0418 - 63 88 00				GETEKEND Michel den Haan
GEWIJZIGD F		GEWIJZIGD E	GEWIJZIGD D	GEWIJZIGD C	GEWIJZIGD B	WERKNUMMER 0318
					GEWIJZIGD A	SCHAAL 1:5
					05-06-2007	DATUM 04-04-2007

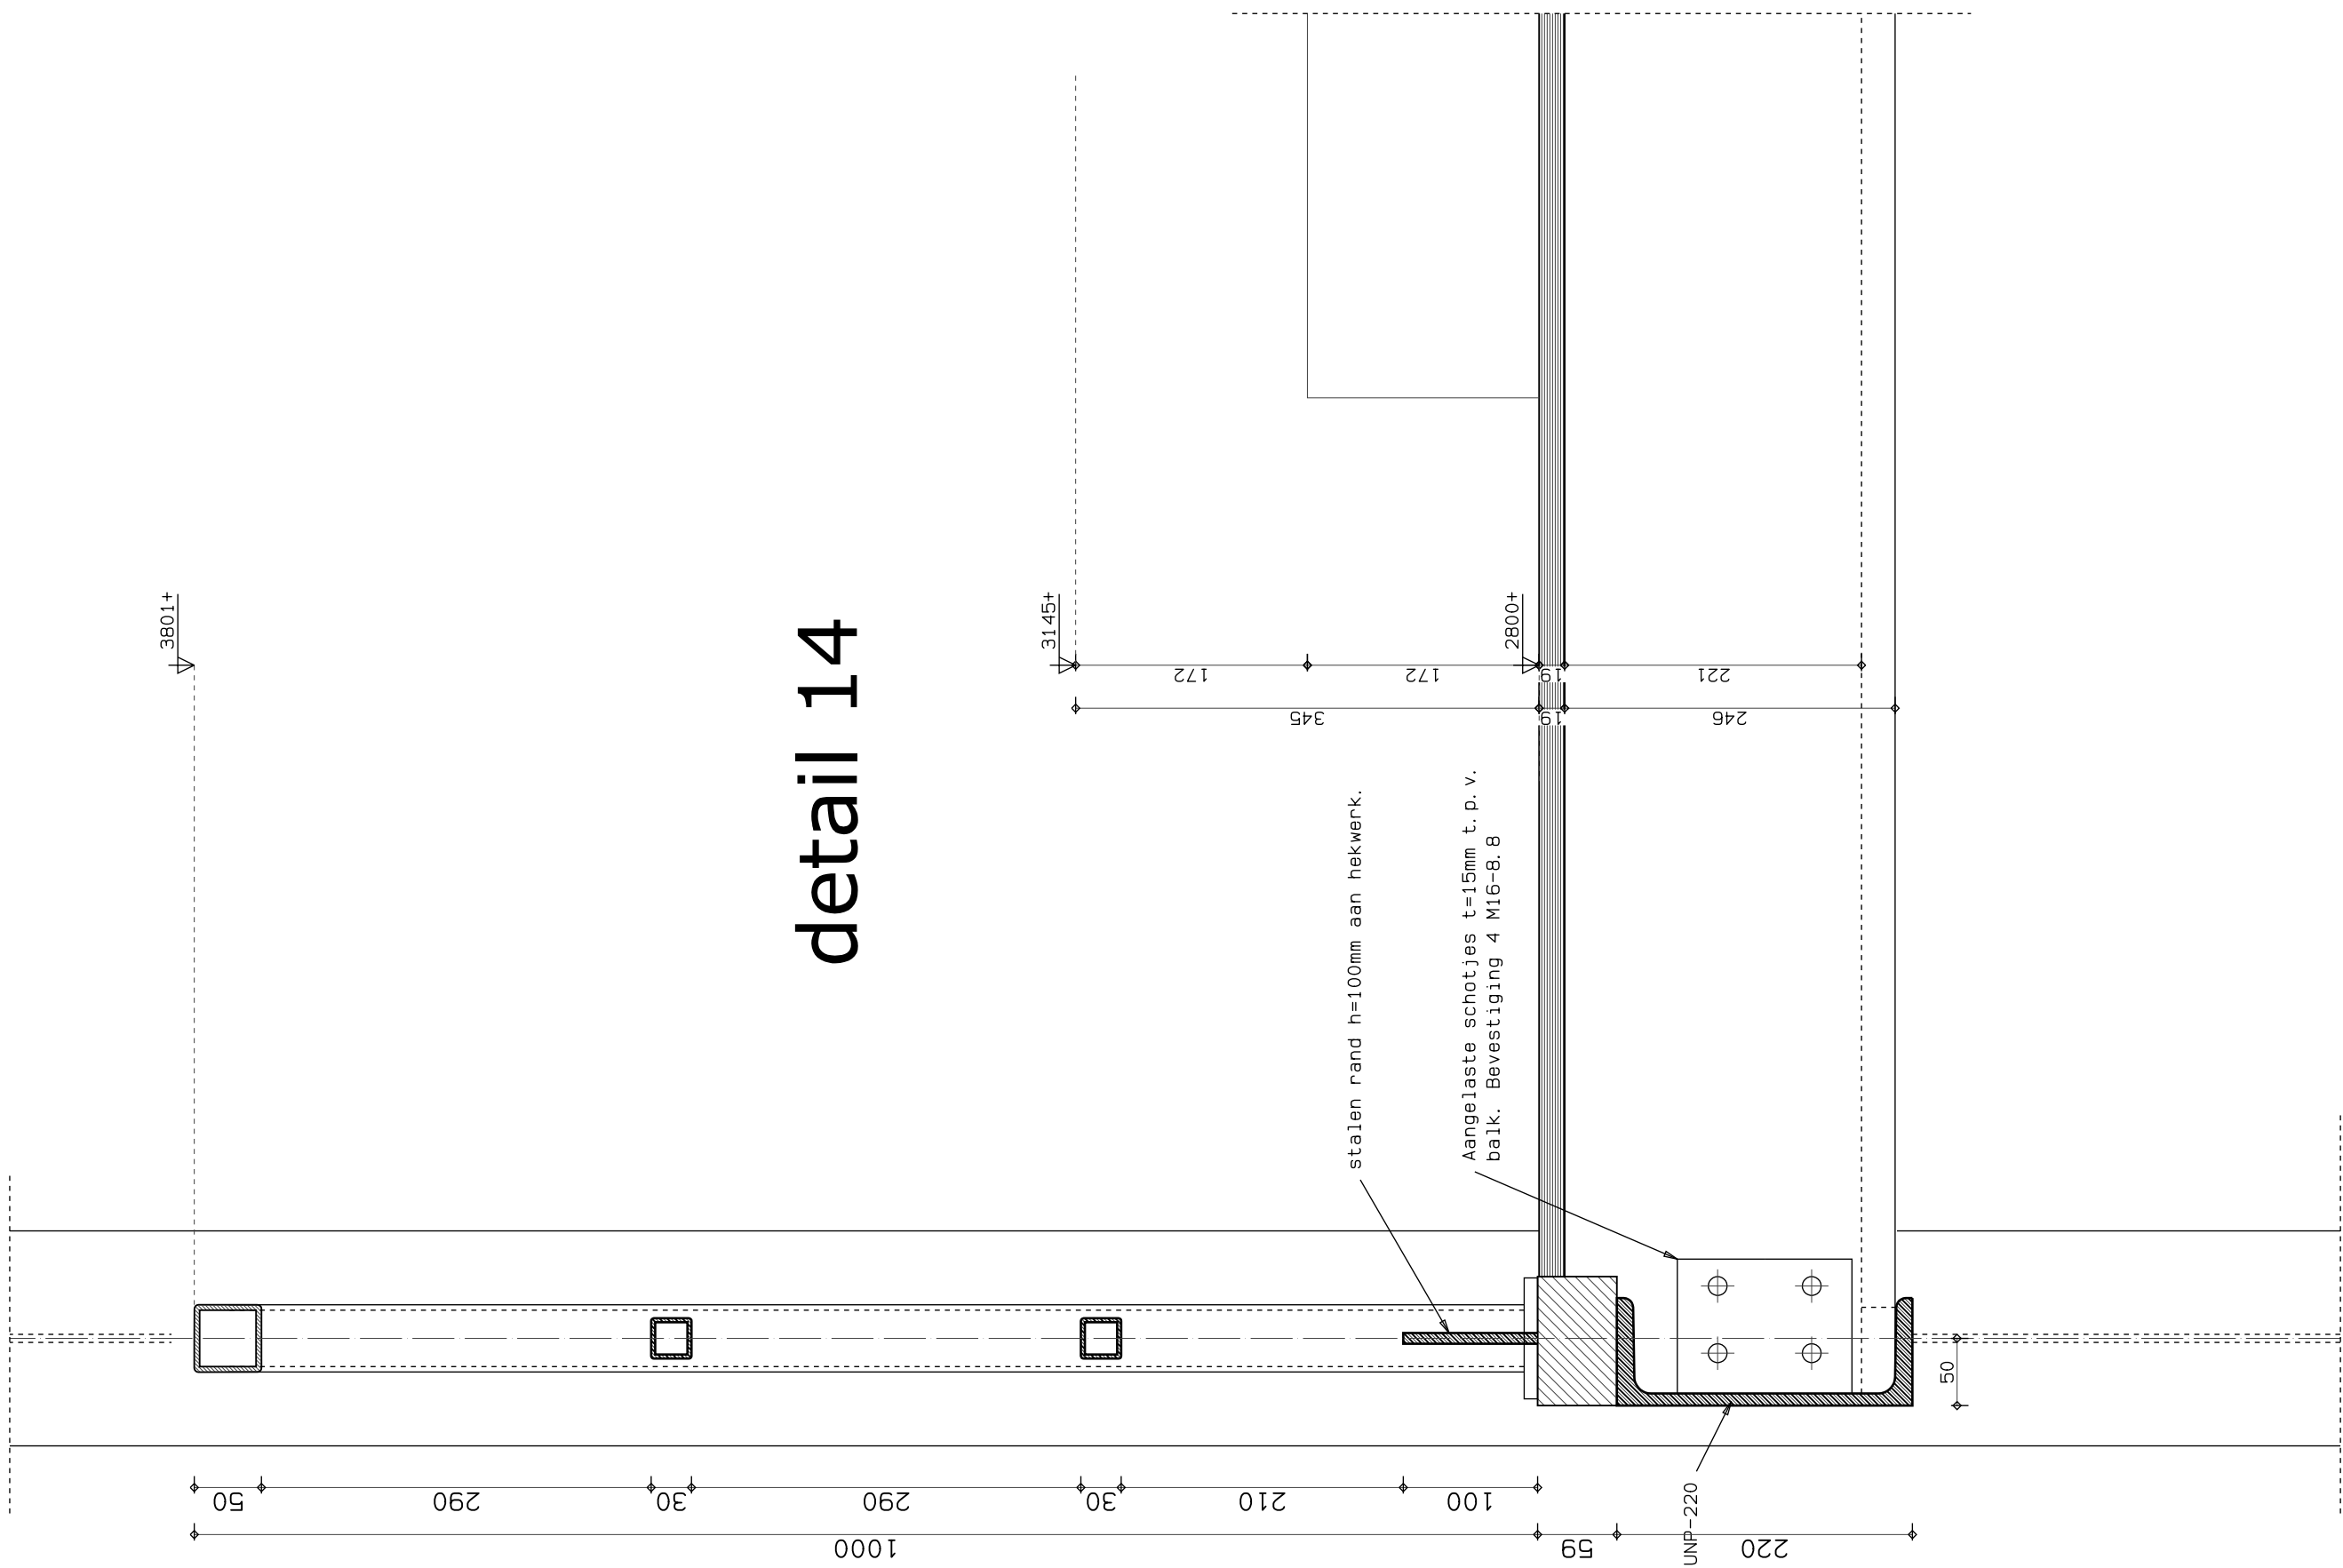

detail 14

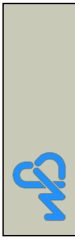

Bouwbuuro
W. Panen bv
Onderwaard 2
5324 JV Ammerzoden
Tel : 073 - 599 1891
Fax : 073 - 599 4345
Site : www.panen.nl
tekenkamer@panen.nl

ONDERDEEL

Bestektekening,

WERK / OPDRACHTGEVER

NIEUWBOUW GEMEENTEWERF AAN DE MAASDIJK 19 TE HEDEL

Bouwlocatie: GEMEENTE MAASDRIEL,
afdeling: beheer openbare ruimte
t.a.v. dhr. J. Meij
Maasdijk 19
5321 GP Hedel

Oprachtgever: GEMEENTE MAASDRIEL,
postbus 10.000
5330 GA Kerkdriel
Tel. nr: 0418 - 63 88 88
Fax nr : 0418 - 63 88 00

BLADNUMMER

det-14

GETEKEND

Michel den Haan

WERKNUMMER



0318

SCHAAL

1:5

DATUM

04-04-2007

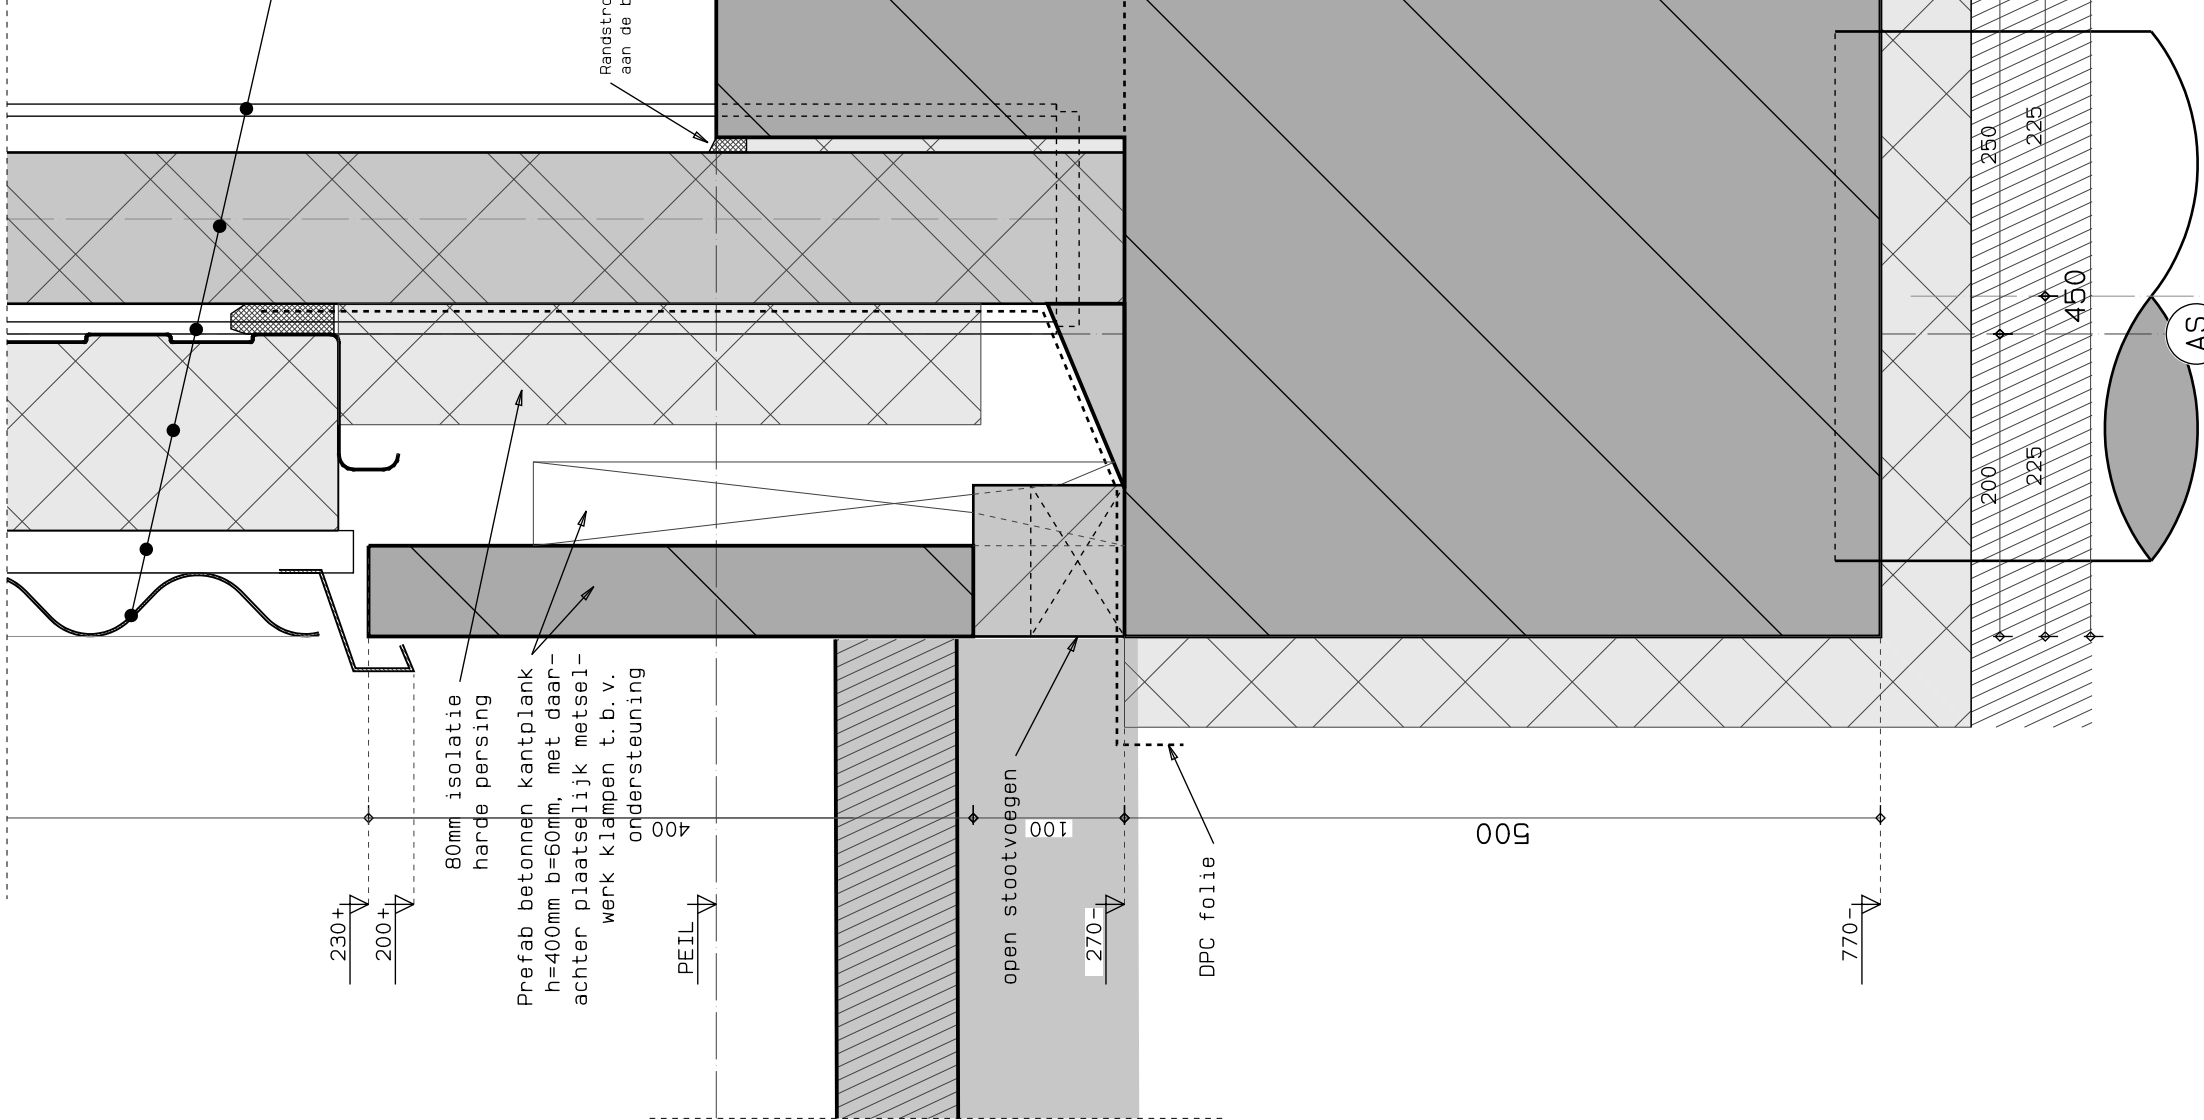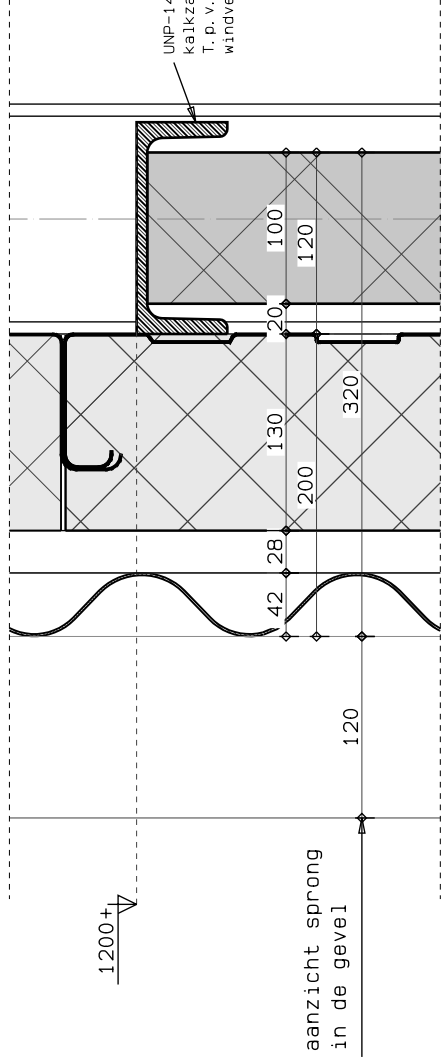

OPBOUW METALEN GEVEL WERKPLAATS & OPEN LOODS:

- Horizontaal metalen golfplaatprofiel b=42mm
- t.p.v. de verticale aansluitingen te voorzien van flexibele hardschuim profielvullers in donkere kleur.
- Verticaal metalen omegaprofiel b=28mm,
- bevestigd d.m.v. afstandhouderschroef tegen
- Horizontale binnendoos (niet geperforeerd)
- dik 90mm, v.v. 130mm
- Isolatie RC>2,5m2.K/W (ISOVER CLADISOL o.g.)
- Staalconstructie (volgens opgave constructeur)
- Borstwering: kalkzandsteen vellingblokken

OPBOUW BEGANEGRONDVLOER WERKPLAATS:

- Gewapende vloeiستofdichte betonvloer dik 200mm, monolitisch afgewerkt, v.v. vloerverwarming, slangen op ondernet.
- veranderlijke belasting = 1200kg/m2 Y=0,8
- horizontaal gelegd, t.p.v. goot op afschot.
- isolatie harde persing dik 60mm.
- schoon zandpakket dik 100mm.
- boorpalen
- (e.e.a. volgens berekening constructeur)

Fundering op palen
dimensionering volgens
berekening constructeur
en/of funderingsadvies.

detail 15



**Bouwburo
W. Panen bv**
Onderwaard 2
5324 JV Ammerzoden
Tel : 073 - 599 1891
Fax : 073 - 599 4345
Site : www.panen.nl
tekenkamer@panen.nl

Bestektekening,

WERK / OPDRACHTGEVER
NIEUWBOUW GEMEENTEWERF AAN DE MAASDIJK 19 TE HEDEL
Bouwlocatie: GEMEENTE MAASDRIEL,
afd. beheer openbare ruimte
t.a.v. dhr. J. Meij
Maasdijk 19
5321 GP Heddel

ONDERDEEL
Verticaal detail

BLADNUMMER
det-15

GETEKEND
Michel den Haan

WERKNUMMER
0318

SCHAAL
1:5

DATUM
04-04-2007

GEWIJZIGD A
05-06-2007


GEWIJZIGD B

GEWIJZIGD C


GEWIJZIGD D

GEWIJZIGD E

GEWIJZIGD F

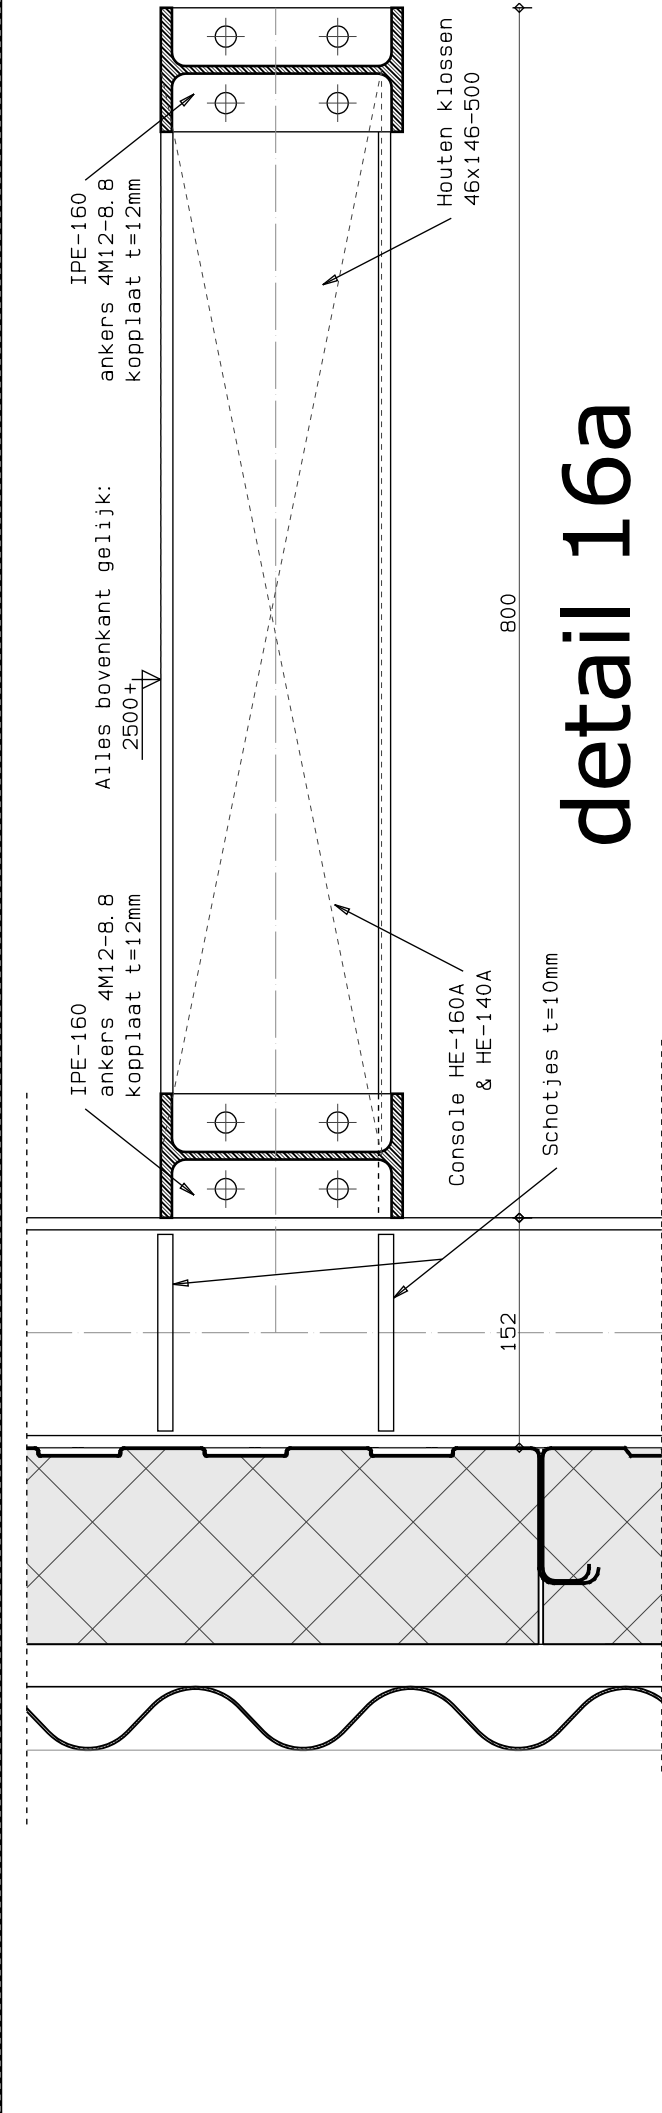


detail 16a

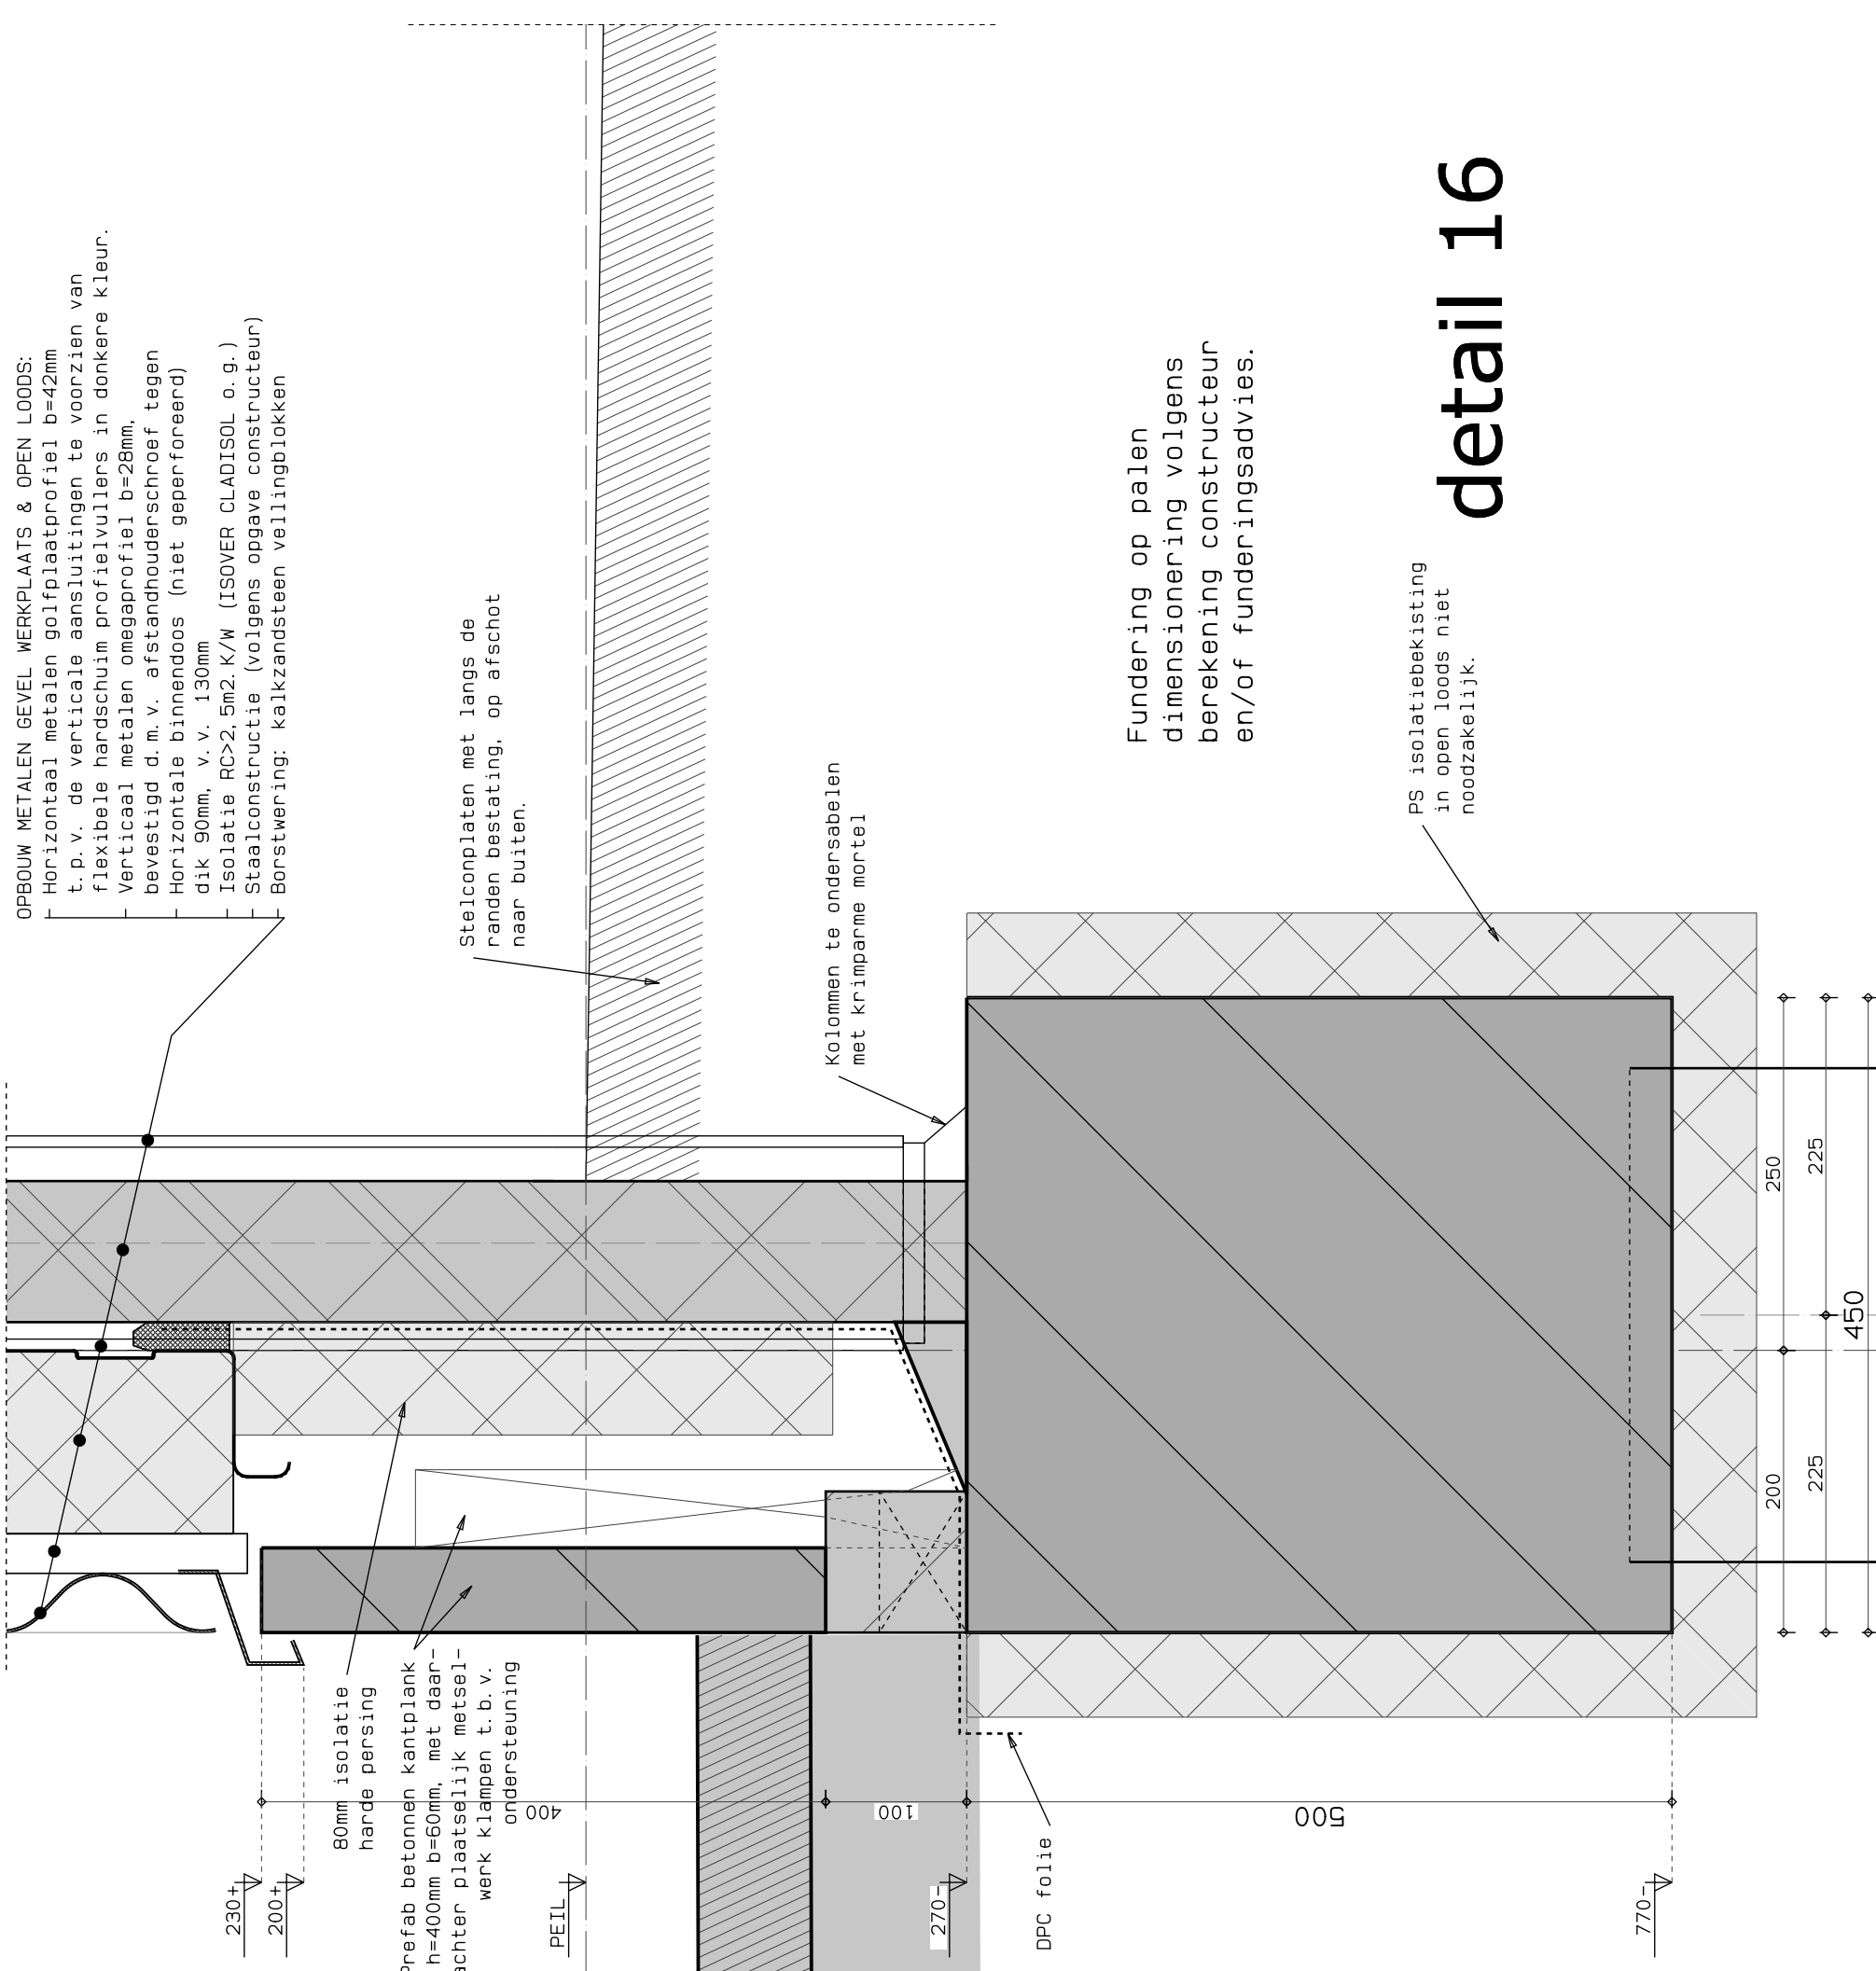

Fundering op palen
dimensionering volgens
berekening constructeur
en/of funderingsadvies.

detail 16

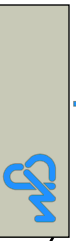

**Bouwburo
W. Panen bv**



Onderwoord 2
5324JV Ammerzoden
Tel : 073 – 599 1891
Fax : 073 – 599 4345
Site : www.panen.nl
tekenkamer@panen.nl

Bestektekening,

WERK / OPDRACHTGEVER
NIEUWBOUW GEMEENTEWERF AAN DE MAASDIJK 19 TE HEDEL
Bouwlocatie: GEMEENTE MAASDRIEL, afd. beheer openbare ruimte
t.a.v. dhr. J. Meij
Maasdijk 19
5321 GP Hede

OPDRACHTGEVER
GEMEENTE MAASDRIEL
postbus 10.000
5330 GA Kerkdriel
Tel.nr: 0418 – 63 88 88
Faxnr : 0418 – 63 88 00

BLADNUMMER	det-16
GETEKEND	Michel den Haan
WERKNUMMER	0318
SCHAAL	1:5
DATUM	04-04-2007

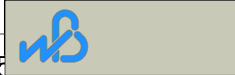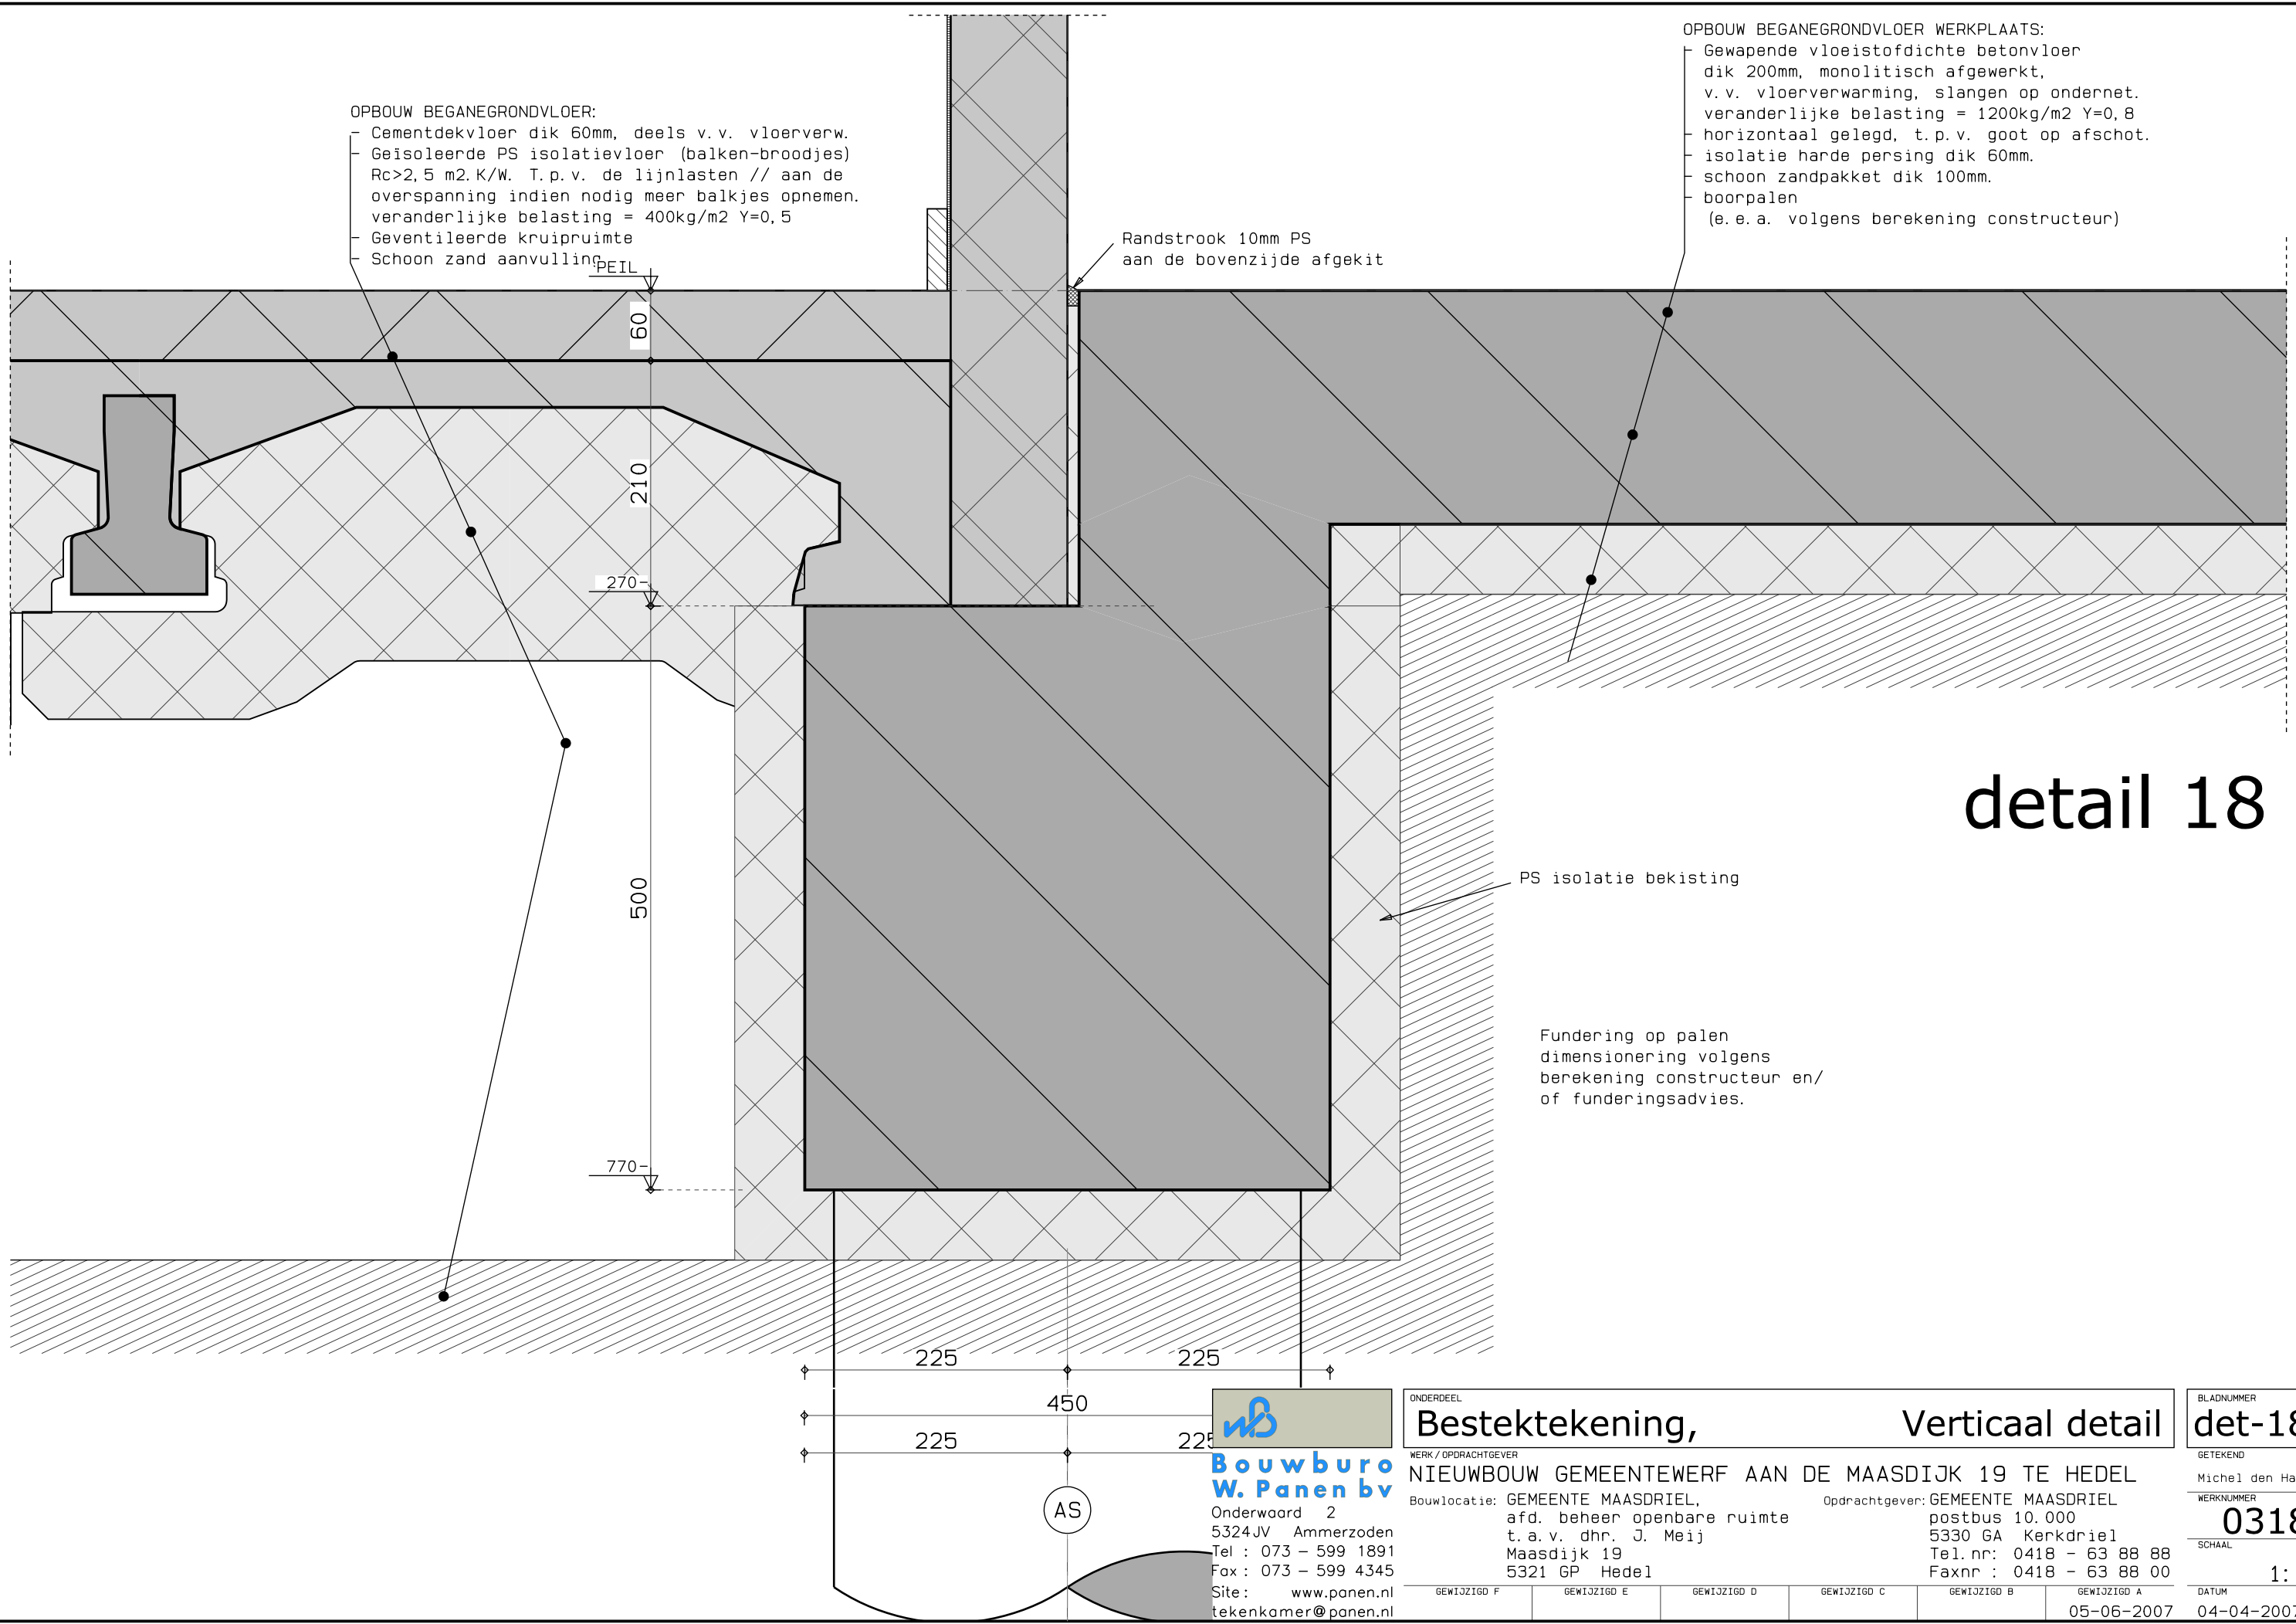

**Bouwburo
W. Panen bv**

Onderwaard 2
5324JV Ammerzoden
Tel : 073 - 599 1891
Fax : 073 - 599 4345
Site : www.panen.nl
tekenkamer@panen.nl

ONDERDEEL		Bestektekening,		Verticaal detail		BLAADNUMMER
WERK / OPDRACHTGEVER		NIEUWBOUW GEMEENTEWERF AAN DE MAASDIJK 19 TE HEDEL				det-18
Bouwlocatie: GEMEENTE MAASDRIEL, afd. beheer openbare ruimte		Opdrachtgever: GEMEENTE MAASDRIEL				GETEKEND
t.a.v. dhr. J. Meij		postbus 10.000				Michel den Haan
Maasdijk 19		5330 GA Kerkdriel				WERKNUMMER
5321 GP Hedel		Tel.nr: 0418 - 63 88 88				0318
		Faxnr : 0418 - 63 88 00				SCHAAL
						1: 5
GEWIJZIGD F	GEWIJZIGD E	GEWIJZIGD D	GEWIJZIGD C	GEWIJZIGD B	GEWIJZIGD A	DATUM
					05-06-2007	04-04-2007

OPBOUW METALEN GEVEL WERKPLAATS & OPEN LOADS:

- Horizontaal metalen golfplaatprofiel b=42mm t.p.v. de verticale aansluitingen te voorzien van flexibele hardschuim profielvullers in donkere kleur.
- Verticaal metalen omegaprofiel b=28mm, bevestigd d.m.v. afstandhouderschroef tegen horizontale binnendoos (niet geperforeerd) dik 90mm, v.v. 130mm
- Isolatie RC>2,5m2.K/W (ISOVER CLADISOL o.g.)
- Staalconstructie (volgens opgave constructeur)
- Borstwering: kalkzandsteen vellingblokken

UNP-140, tevens als afdekking van de kalkzandsteen vellingblok borstwering.
T.p.v. de ontmoeting met het gevel windverband te v.v. een uitsparing.

OPBOUW BEGANEGRONDVLOER WERKPLAATS:

- Gewapende vloeiستofdichte betonvloer dik 200mm, monolithisch afgewerkt, v.v. vloerverwarming, slangen op ondernet.
- veranderlijke belasting = 1200kg/m2 Y=0,8
- horizontaal gelegd, t.p.v. goot op afschot.
- isolatie harde persing dik 60mm.
- schoon zandpakket dik 100mm.
- boorpalen

(e.e.a. volgens berekening constructeur) 130
Randstrook 10mm PS
aan de bovenzijde afgekit

Stelconplaten met langs de randen bestating, op afschot naar buiten.

DPC folie

detail 19

detail 19a



Bouwbuuro
W. Panen bv

Onderwaard 2
5324JV Ammerzoden
Tel : 073 – 599 1891
Fox : 073 – 599 4345
Site: www.panen.nl
tekenkamer@panen.nl

ONDERDEEL

Bestektekening,

WERK / OPDRACHTGEVER

NIEUWBOUW GEMEENTEWERF AAN DE MAASDIJK 19 TE HEDEL
Opdrachtgever: **GEMEENTE MAASDRIEL**
postbus 10.000
5330 GA Kerkdriel
Tel. nr: 0418 – 63 88 88
Faxnr : 0418 – 63 88 00

Bouwlocatie: **GEMEENTE MAASDRIEL**,
afd. beheer openbare ruimte
t.a.v. dhr. J. Meij
Maasdiijk 19
5321 GP Heddel

GEW13216D F

GEW13216D E

GEW13216D D

GEW13216D C

GEW13216D B

GEW13216D A

tekenkamer@panen.nl

ONDERDEEL

Bestektekening,

WERK / OPDRACHTGEVER

NIEUWBOUW GEMEENTEWERF AAN DE MAASDIJK 19 TE HEDEL
Opdrachtgever: **GEMEENTE MAASDRIEL**
postbus 10.000
5330 GA Kerkdriel
Tel. nr: 0418 – 63 88 88
Faxnr : 0418 – 63 88 00

Bouwlocatie: **GEMEENTE MAASDRIEL**,
afd. beheer openbare ruimte
t.a.v. dhr. J. Meij
Maasdiijk 19
5321 GP Heddel

GEW13216D F

GEW13216D E

GEW13216D D

GEW13216D C

GEW13216D B

GEW13216D A

tekenkamer@panen.nl

BLADNUMMER

det-19

GETEKEND

Michel den Haan

WERKNUMMER

0318

SCHAAL

1:5

DATUM

04-04-2007

7

- OPBOUW DAK:
- Kunststof dakbedekking
 - Isolatie Rc=2,5m2. K/W
 - Dampremmende laag
 - Stalen dakplaat
 - Stalen knikspant op afschot, 32mm/m1
(e. e. a. volgens berekening constructeur)

Canalurevulling kleur zwart


ligger HE-140A

kolom HE-140A

koppelligger koker 80.80.4

- OPBOUW METALEN GEVEL WERKPLAATS & OPEN LOODS:
- Horizontaal metalen golfplaatprofiel b=42mm
t.p.v. de verticale aansluitingen te voorzien van
flexibele hardschuim profielvullers in donkere kleur.
 - Verticaal metalen omegaprofiel b=28mm,
bevestigd d.m.v. afstandhouderschroef tegen
 - Horizontale binnendoos (niet geperforeerd)
dik 90mm, v.v. 130mm
 - Isolatie RC>2,5m2. K/W (ISOVER CLADISOL o.g.)
 - Staalconstructie (volgens opgave constructeur)

detail 20

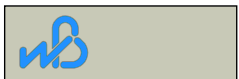


**Bouwburo
W. Panen bv**
Onderwaard 2
5324JV Ammerzoden
Tel : 073 - 599 1891
Fox : 073 - 599 4345
Site : www.panen.nl
tekenkamer@panen.nl

ONDERDEEL		Bestektekening,		Verticaal detail		BLADNUMMER
WERK / OPDRACHTGEVER		NIEUWBOUW GEMEENTEWERF AAN DE MAASDIJK 19 TE HEDEL				det-20
Bouwlocatie: GEMEENTE MAASDRIEL, afd. beheer openbare ruimte t.a.v. dhr. J. Meij Maasdijk 19 5321 GP Hedel		Opdrachtgever: GEMEENTE MAASDRIEL postbus 10.000 5330 GA Kerkdriel Tel.nr: 0418 - 63 88 88 Faxnr : 0418 - 63 88 00				GETEKEND Michel den Haan
GEWIJZIGD F		GEWIJZIGD E	GEWIJZIGD D	GEWIJZIGD C	GEWIJZIGD B	WERKNUMMER 0318
					GEWIJZIGD A	SCHAAL 1: 5
					05-06-2007	DATUM 04-04-2007

Deze tekening is eigendom van Bouwburo W. Panen bv te Ammerzoden. Het is een vertrouwelijk document. Zonder schriftelijke toestemming mag het niet worden gekopieerd, gebruikt of de inhoud ervan ter kennis van derden worden gebracht. Copyright Bouwburo W. Panen bv te Ammerzoden.



detail 21

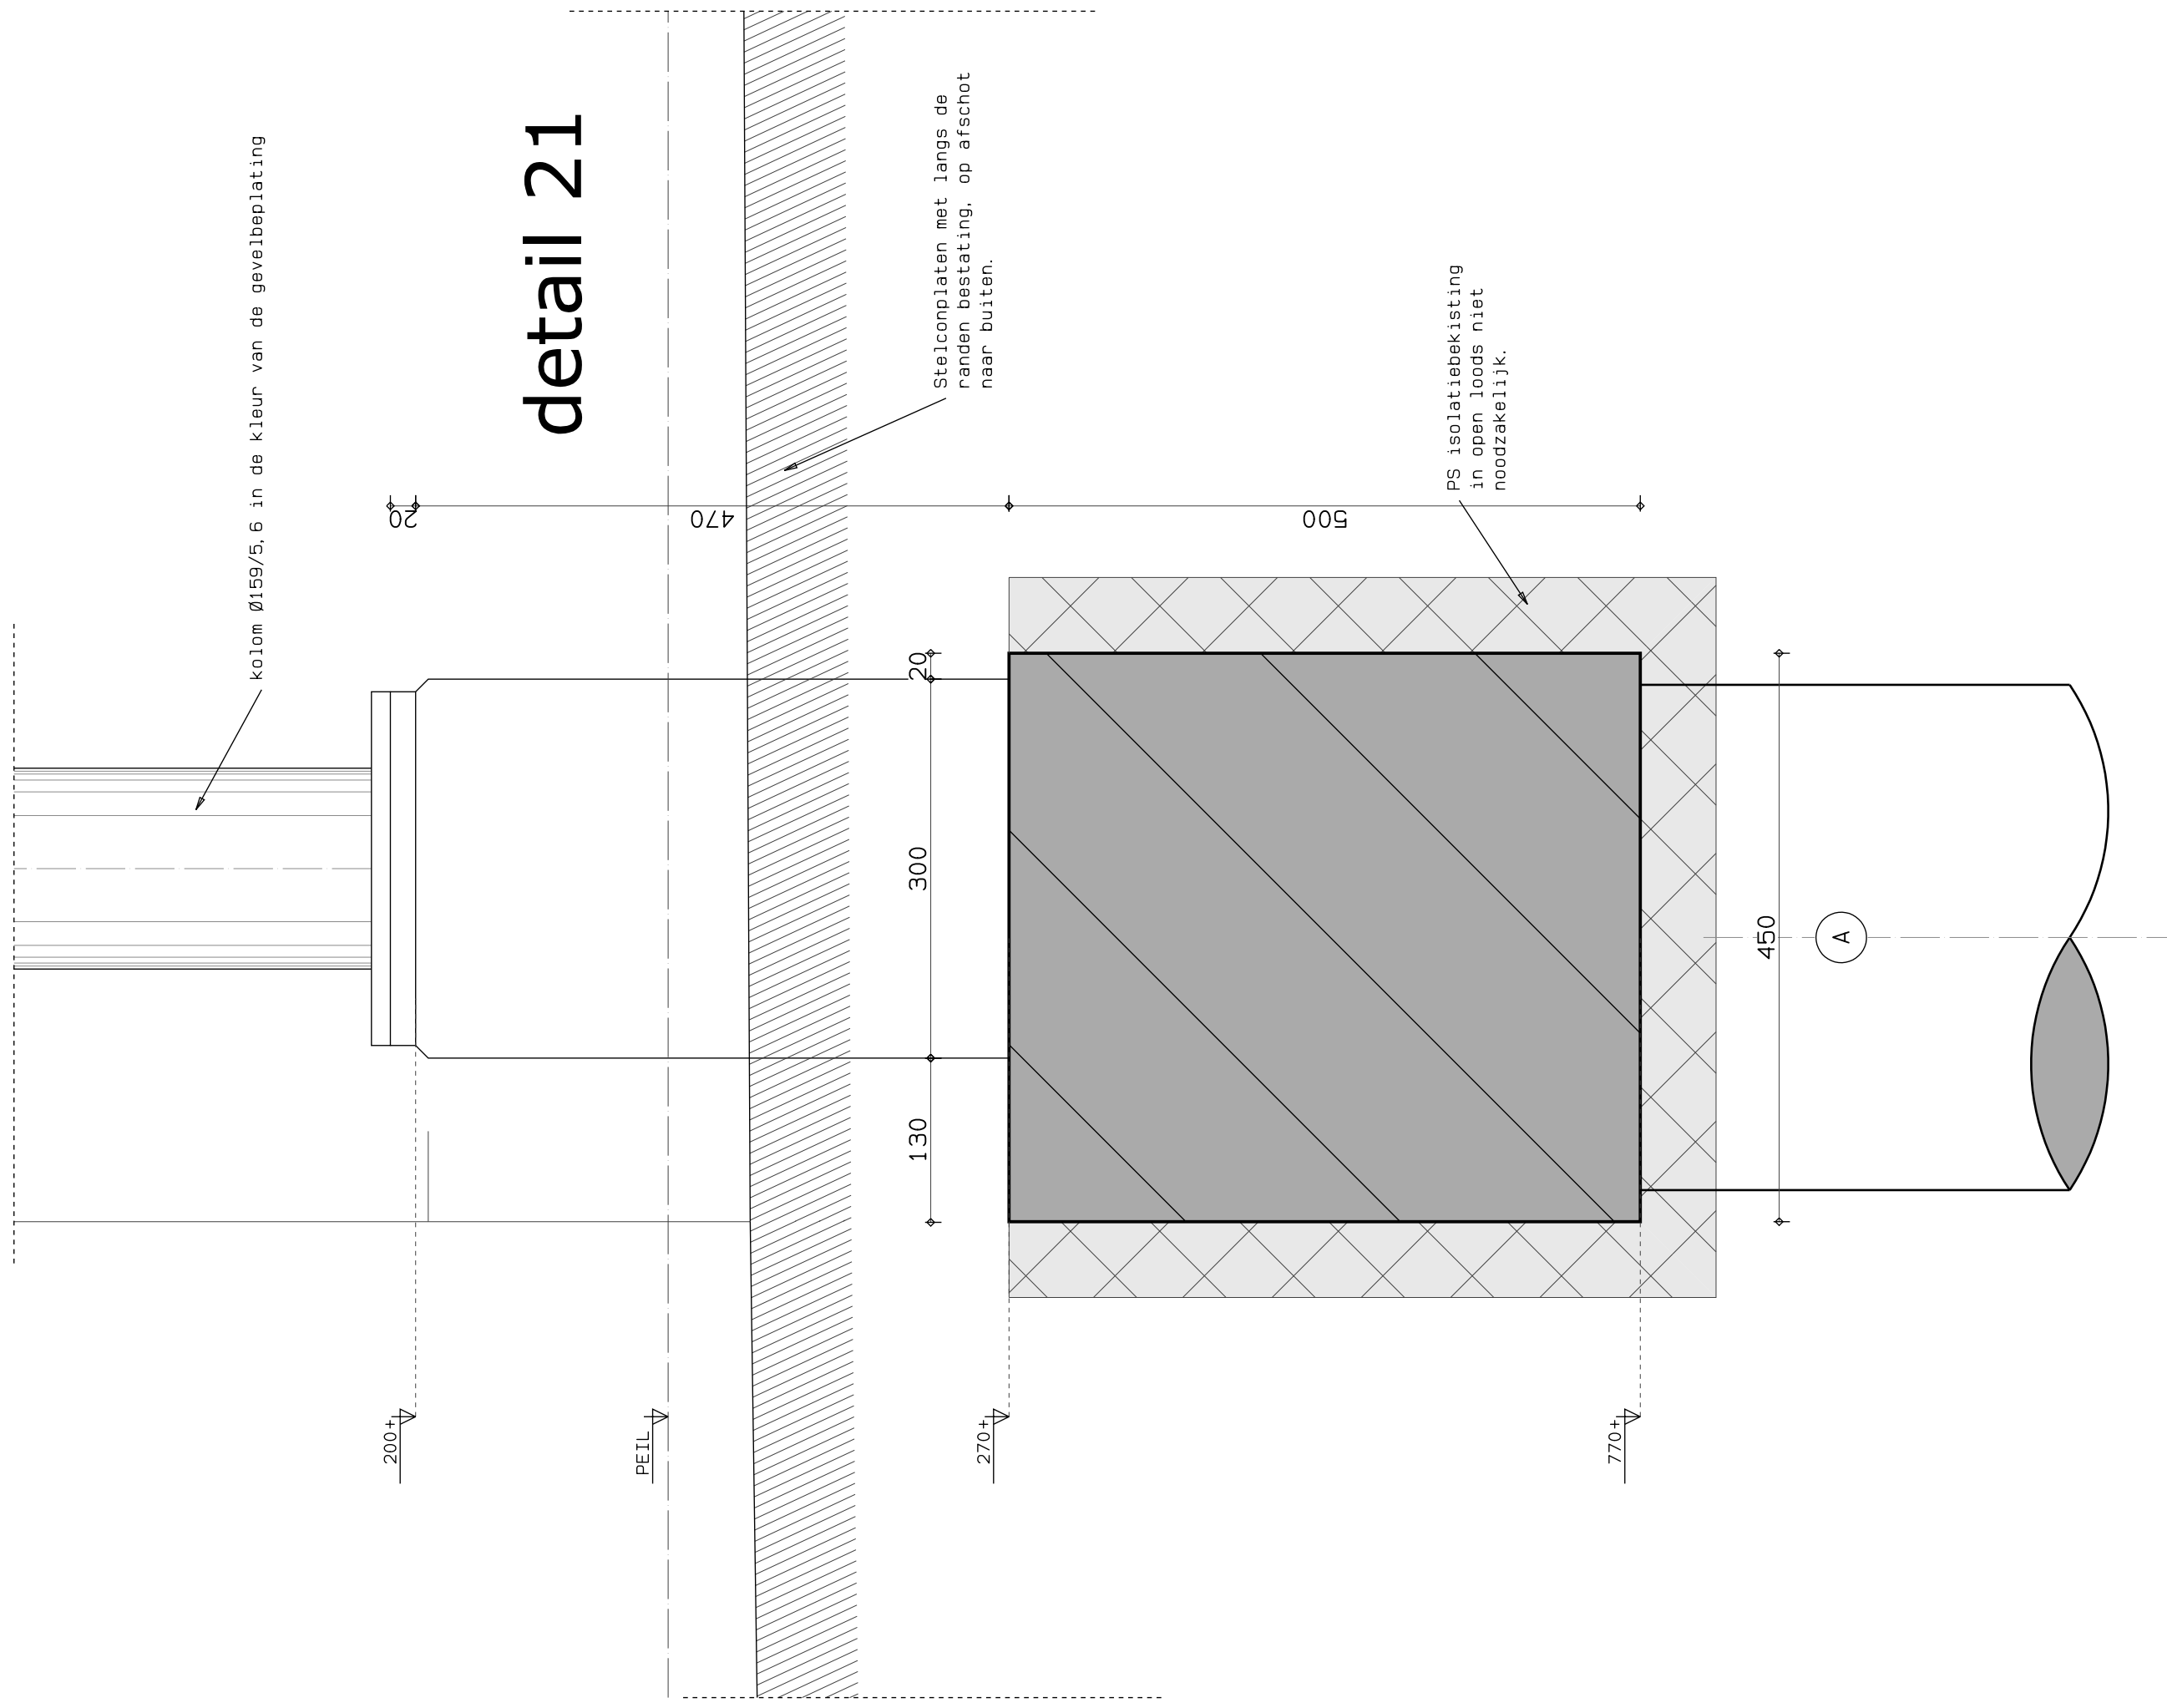

 **Bouwbu
W. Panen bv**
Onderwaard 2
5324 JV Ammerzoden
Tel : 073 – 599 1891
Fax : 073 – 599 4345
Site : www.panen.nl
tekenkamer@panen.nl

Onderdeel		Bestektekening,	Verticaal detail
WERK / OPDRACHTGEVER			
NIEUWBOUW GEMEENTEWERF AAN DE MAASDIJK 19 TE HEDEL			
Bouwlocatie:		Opdrachtgever: GEMEENTE MAASDRIEL postbus 10.000 5330 GA Kerkrade Tel.nr.: 0418 - 63 88 88 Faxnr : 0418 - 63 88 00	
GEM13ZIGD F	GEM13ZIGD E	GEM13ZIGD D	GEM13ZIGD C
		GEM13ZIGD B	
		GEM13ZIGD A	
05-06-2007			

BLADNUMMER	det-21
GETEKEND	Michel den Haan
WERKNUMMER	0318
SCHAAL	1:5
DATUM	04-04-2007

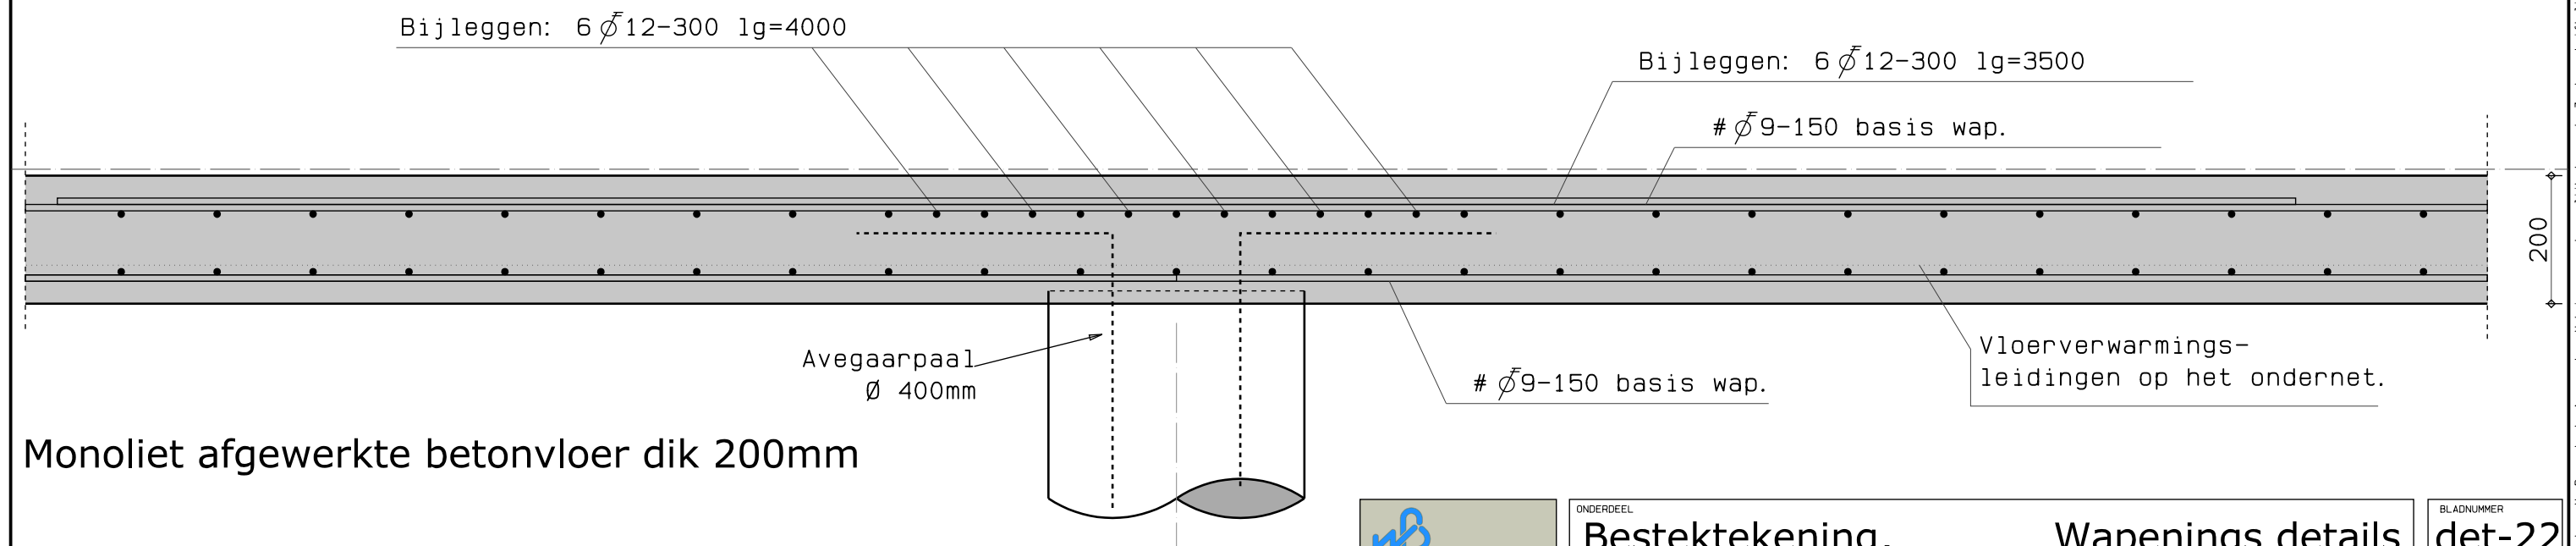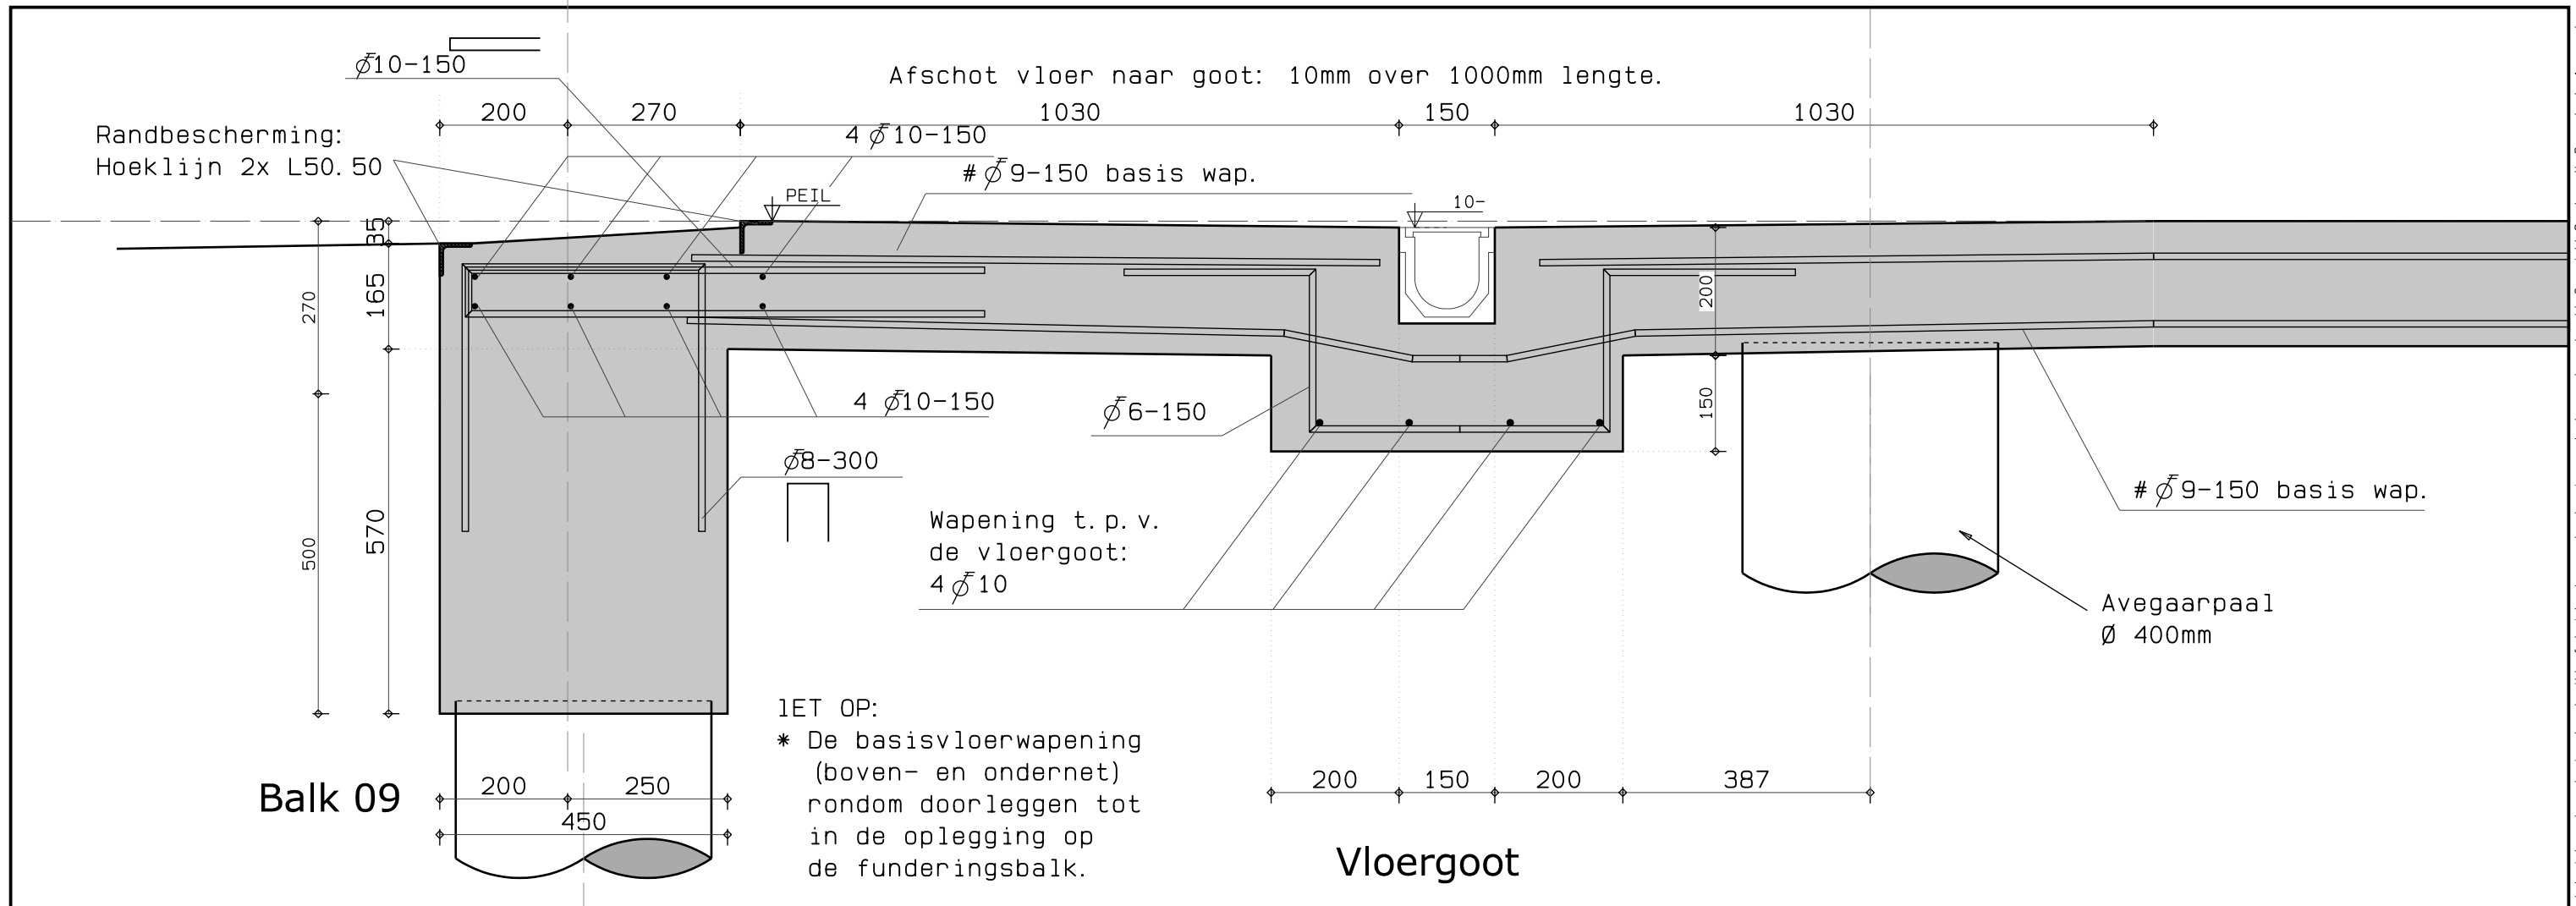

**Bouwburo
W. Panen bv**
Onderwaard 2
5324JV Ammerzoden
Tel : 073 - 599 1891
Fax : 073 - 599 4345
Site : www.panen.nl
tekenkamer@panen.nl

ONDERDEEL

Bestektekening,

Wapenings details

BLADNUMMER

det-22

GETEKEND

Michel den Haan

WERKNUMMER

0318

SCHAAL

1:10

DATUM

04-04-2007

WERK / OPDRACHTGEVER

NIEUWBOUW GEMEENTEWERF AAN DE MAASDIJK 19 TE HEDEL

Bouwlocatie: GEMEENTE MAASDRIEL,
afd. beheer openbare ruimte
t.a.v. dhr. J. Meij
Maasdiijk 19
5321 GP Hedel

Opdrachtgever: GEMEENTE MAASDRIEL
postbus 10.000
5330 GA Kerkdriel
Tel.nr: 0418 - 63 88 88
Faxnr : 0418 - 63 88 00

GEWIJZIGD F

GEWIJZIGD E



GEWIJZIGD D

GEWIJZIGD C

GEWIJZIGD B

GEWIJZIGD A

05-06-2007

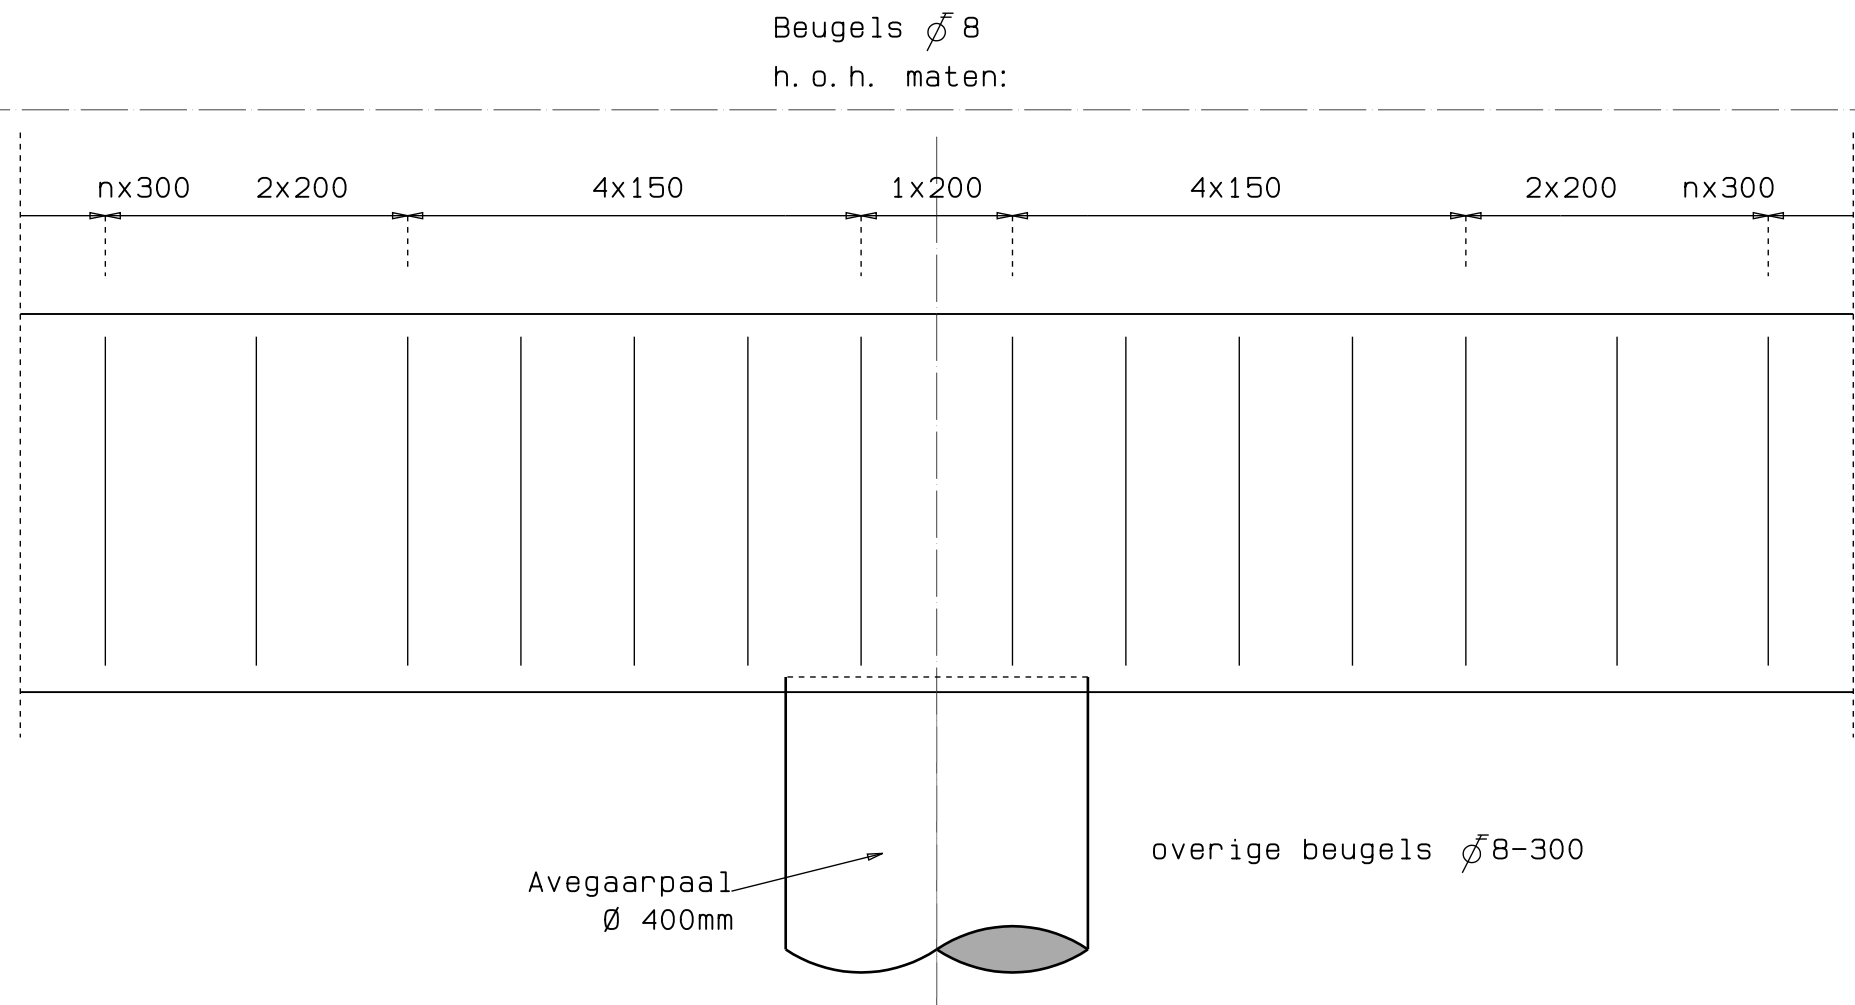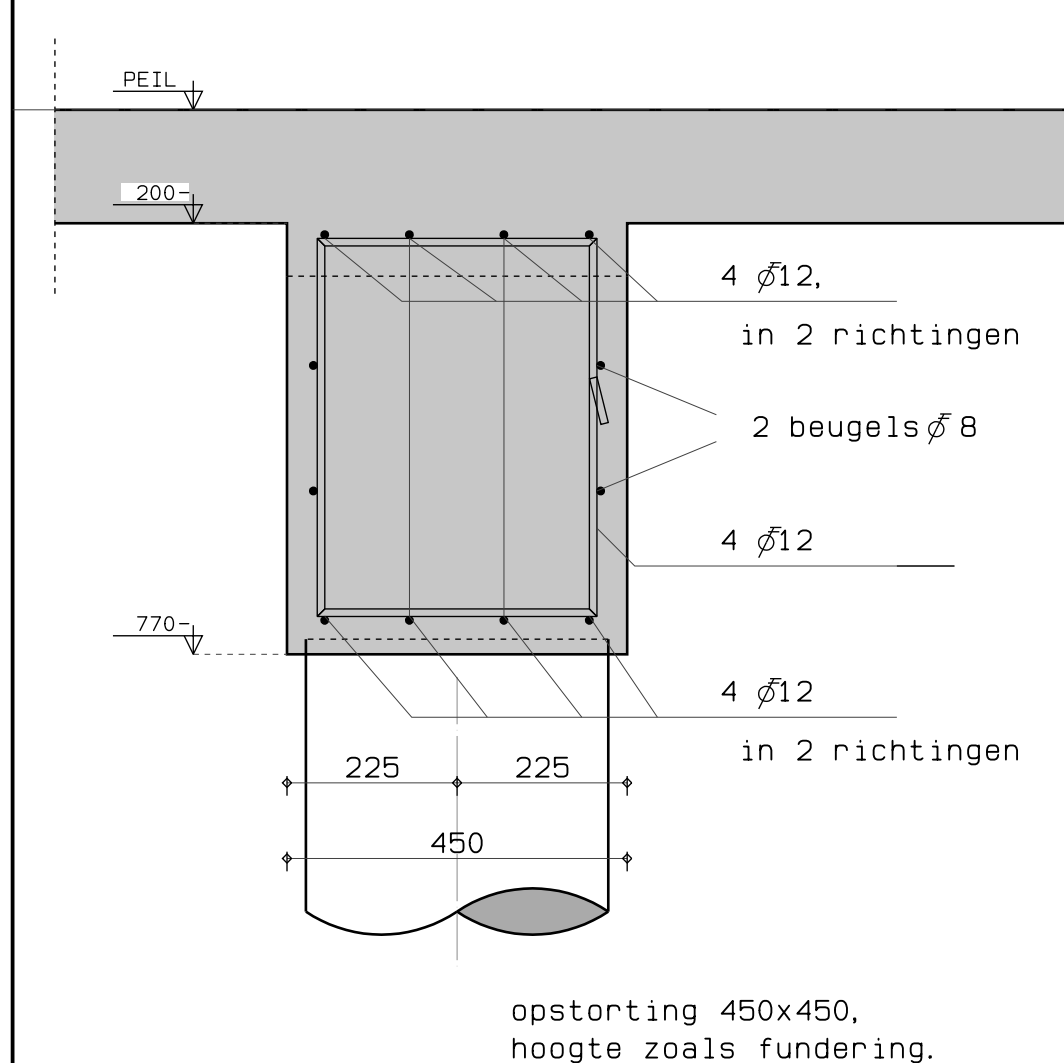

Opstortingen,
t.p.v. paal 39, 40, 41, 50

Beugelverdeling schema, zie ook tabel balkwapening blad B-03 (balk 6,7,8,9)
t.p.v. paal 3, 15, 19, 38, 23, 24




**Bouwburo
W. Panen bv**
Onderwaard 2
5324JV Ammerzoden
Tel : 073 - 599 1891
Fax : 073 - 599 4345
Site : www.panen.nl
tekenkamer@panen.nl

ONDERDEEL		BLADNUMMER	
Bestektekening,		Wapenings details	
WERK / OPDRACHTGEVER		GETEKEND	
NIEUWBOUW GEMEENTEWERF AAN DE MAASDIJK 19 TE HEDEL		Michel den Haan	
Bouwlocatie: GEMEENTE MAASDRIEL, afd. beheer openbare ruimte t.a.v. dhr. J. Meij Maasdiijk 19 5321 GP Hedel		WERKNUMMER	
Opdrachtgever: GEMEENTE MAASDRIEL postbus 10.000 5330 GA Kerkdriel Tel.nr: 0418 - 63 88 88 Faxnr : 0418 - 63 88 00		0318	
GEWIJZIGD F		GEWIJZIGD E	
GEWIJZIGD D		GEWIJZIGD C	
GEWIJZIGD B		GEWIJZIGD A	
05-06-2007		04-04-2007	
SCHAALEN		DATUM	
1: 10			

Plat dak

instructieruimte

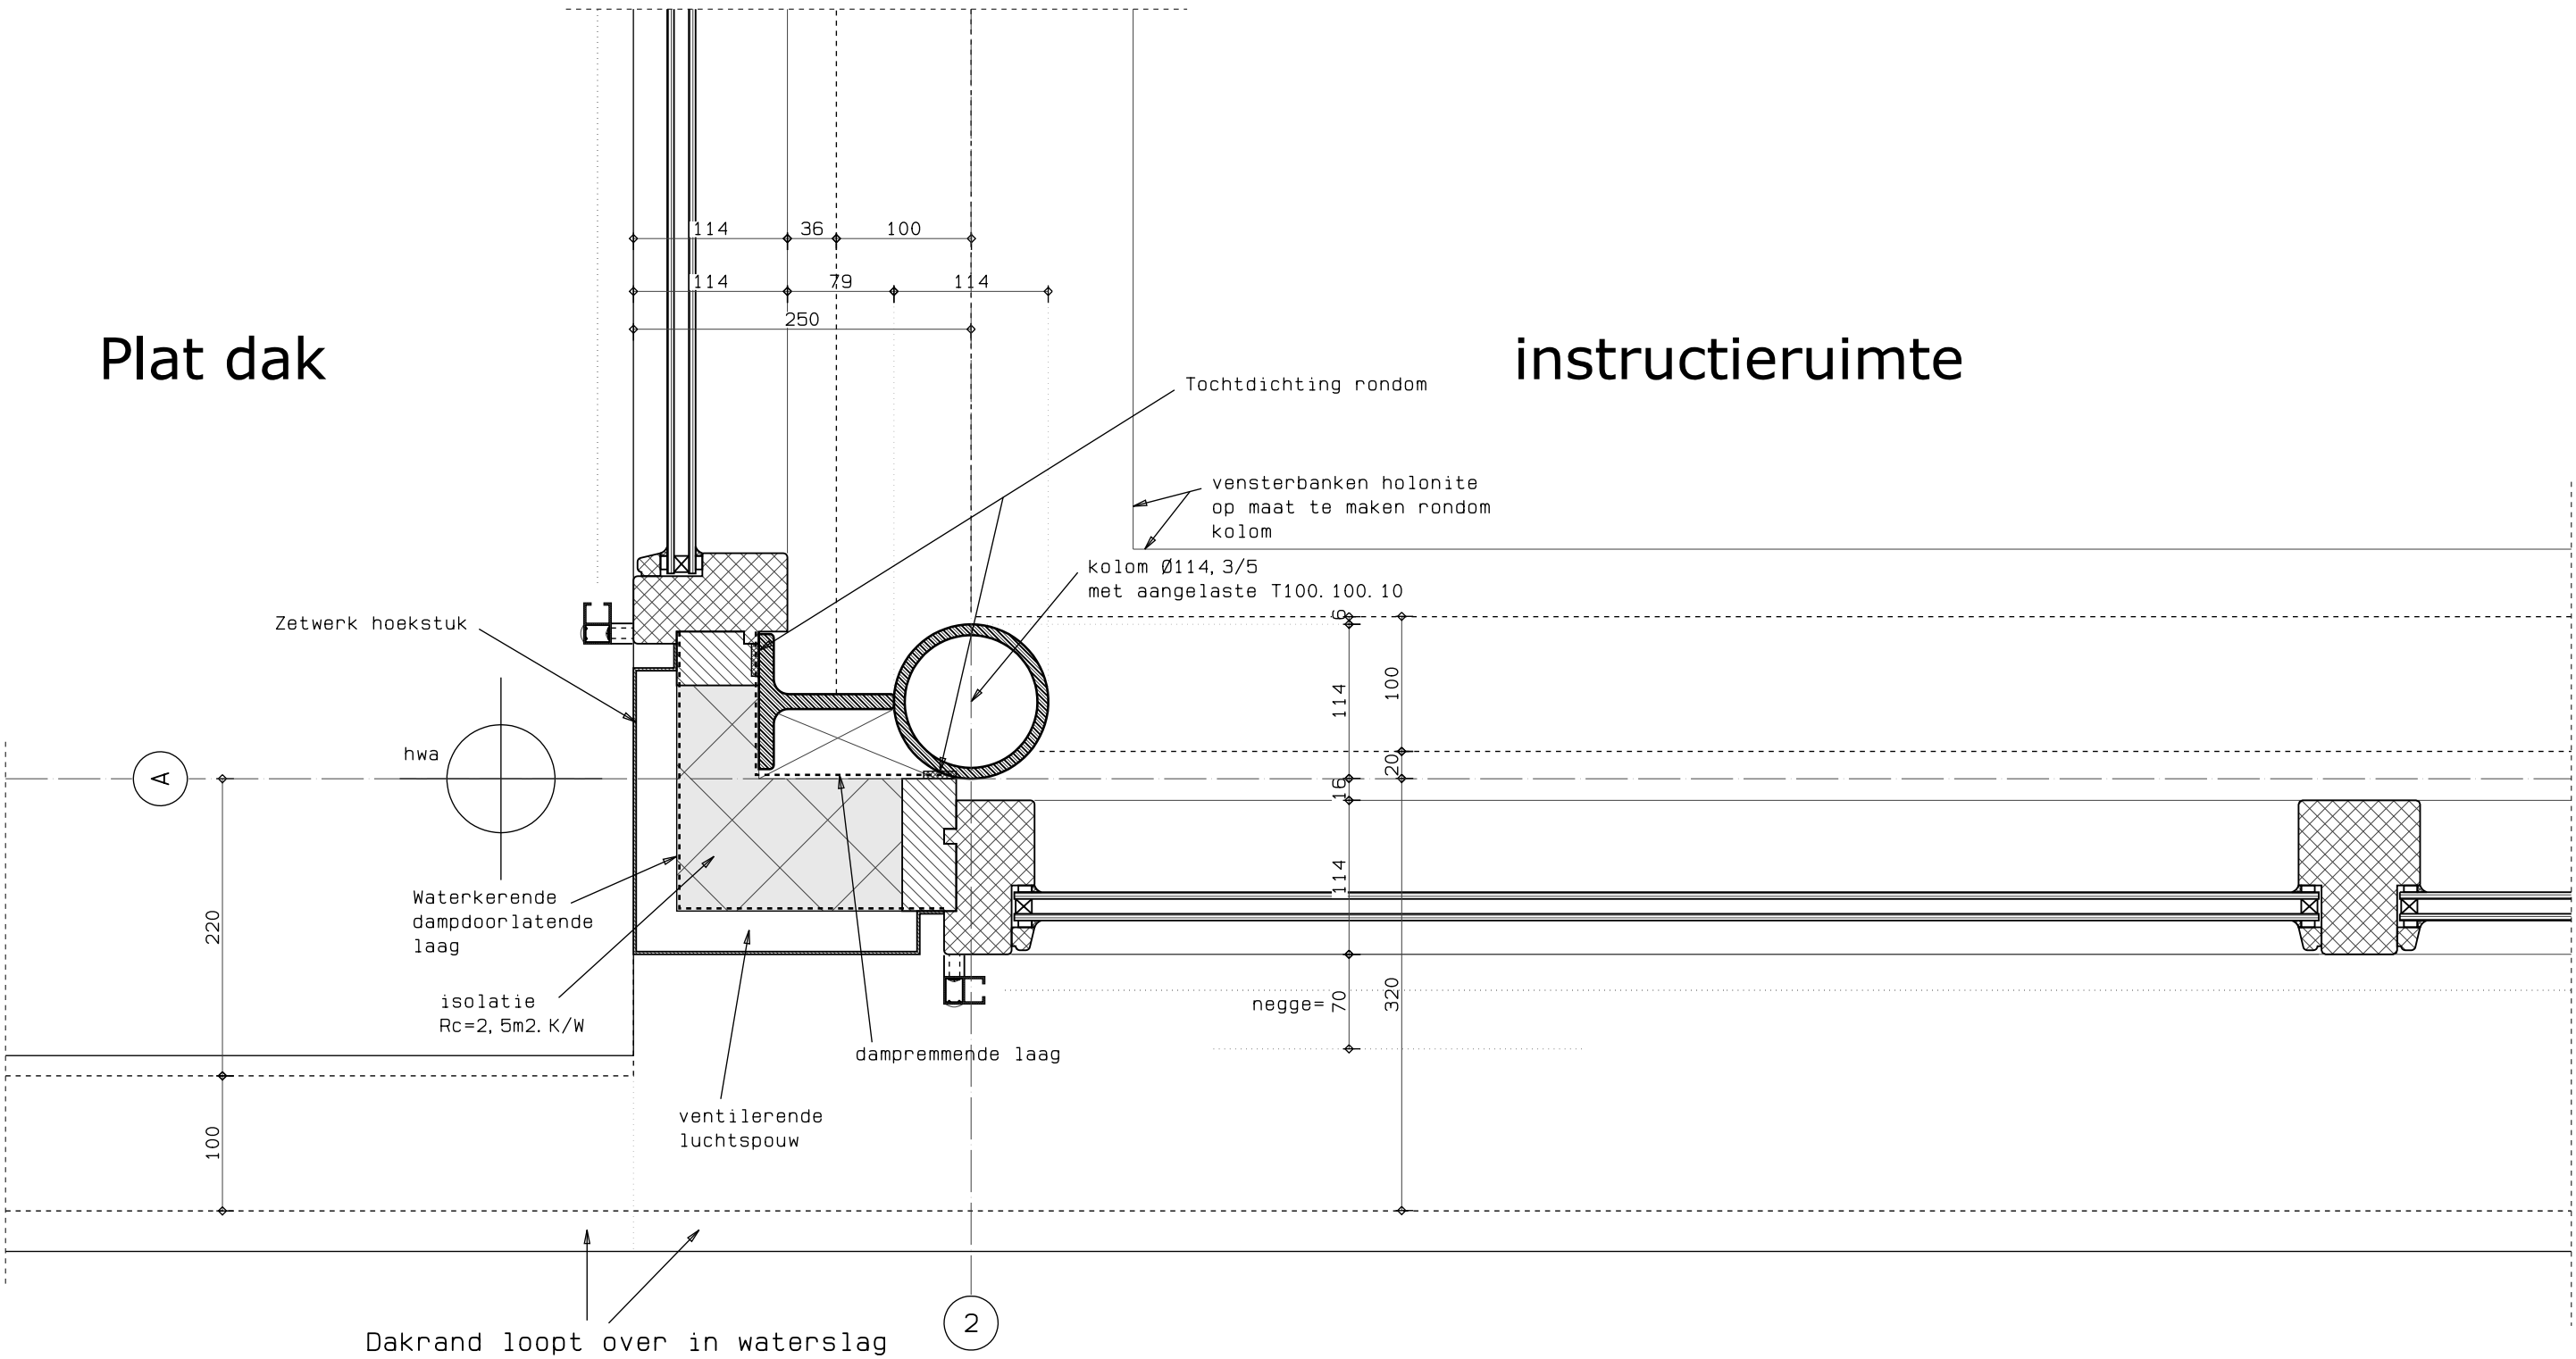

detail 24

horizontaal hoekdetail


kozijn, stramien 2A en 2D (gespiegeld).



**Bouwburo
W. Panen bv**

Onderwaard 2
5324JV Ammerzoden
Tel : 073 - 599 1891
Fax : 073 - 599 4345
Site : www.panen.nl
tekenkamer@panen.nl

ONDERDEEL		Bestektekening,		horizontaal detail 24		BLAADNUMMER
WERK / OPDRACHTGEVER		NIEUWBOUW GEMEENTEWERF AAN DE MAASDIJK 19 TE HEDEL				GETEKEND
Bouwlocatie: GEMEENTE MAASDRIEL,		Opdrachtgever: GEMEENTE MAASDRIEL				Michel den Haan
afd. beheer openbare ruimte		postbus 10.000				WERKNUMMER
t.a.v. dhr. J. Meij		5330 GA Kerkdriel				0318
Maasdiijk 19		Tel.nr: 0418 - 63 88 88				SCHAAL
5321 GP Hedel		Faxnr : 0418 - 63 88 00				1: 5
GEWIJZIGD F	GEWIJZIGD E	GEWIJZIGD D	GEWIJZIGD C	GEWIJZIGD B	GEWIJZIGD A	DATUM
					05-06-2007	04-04-2007

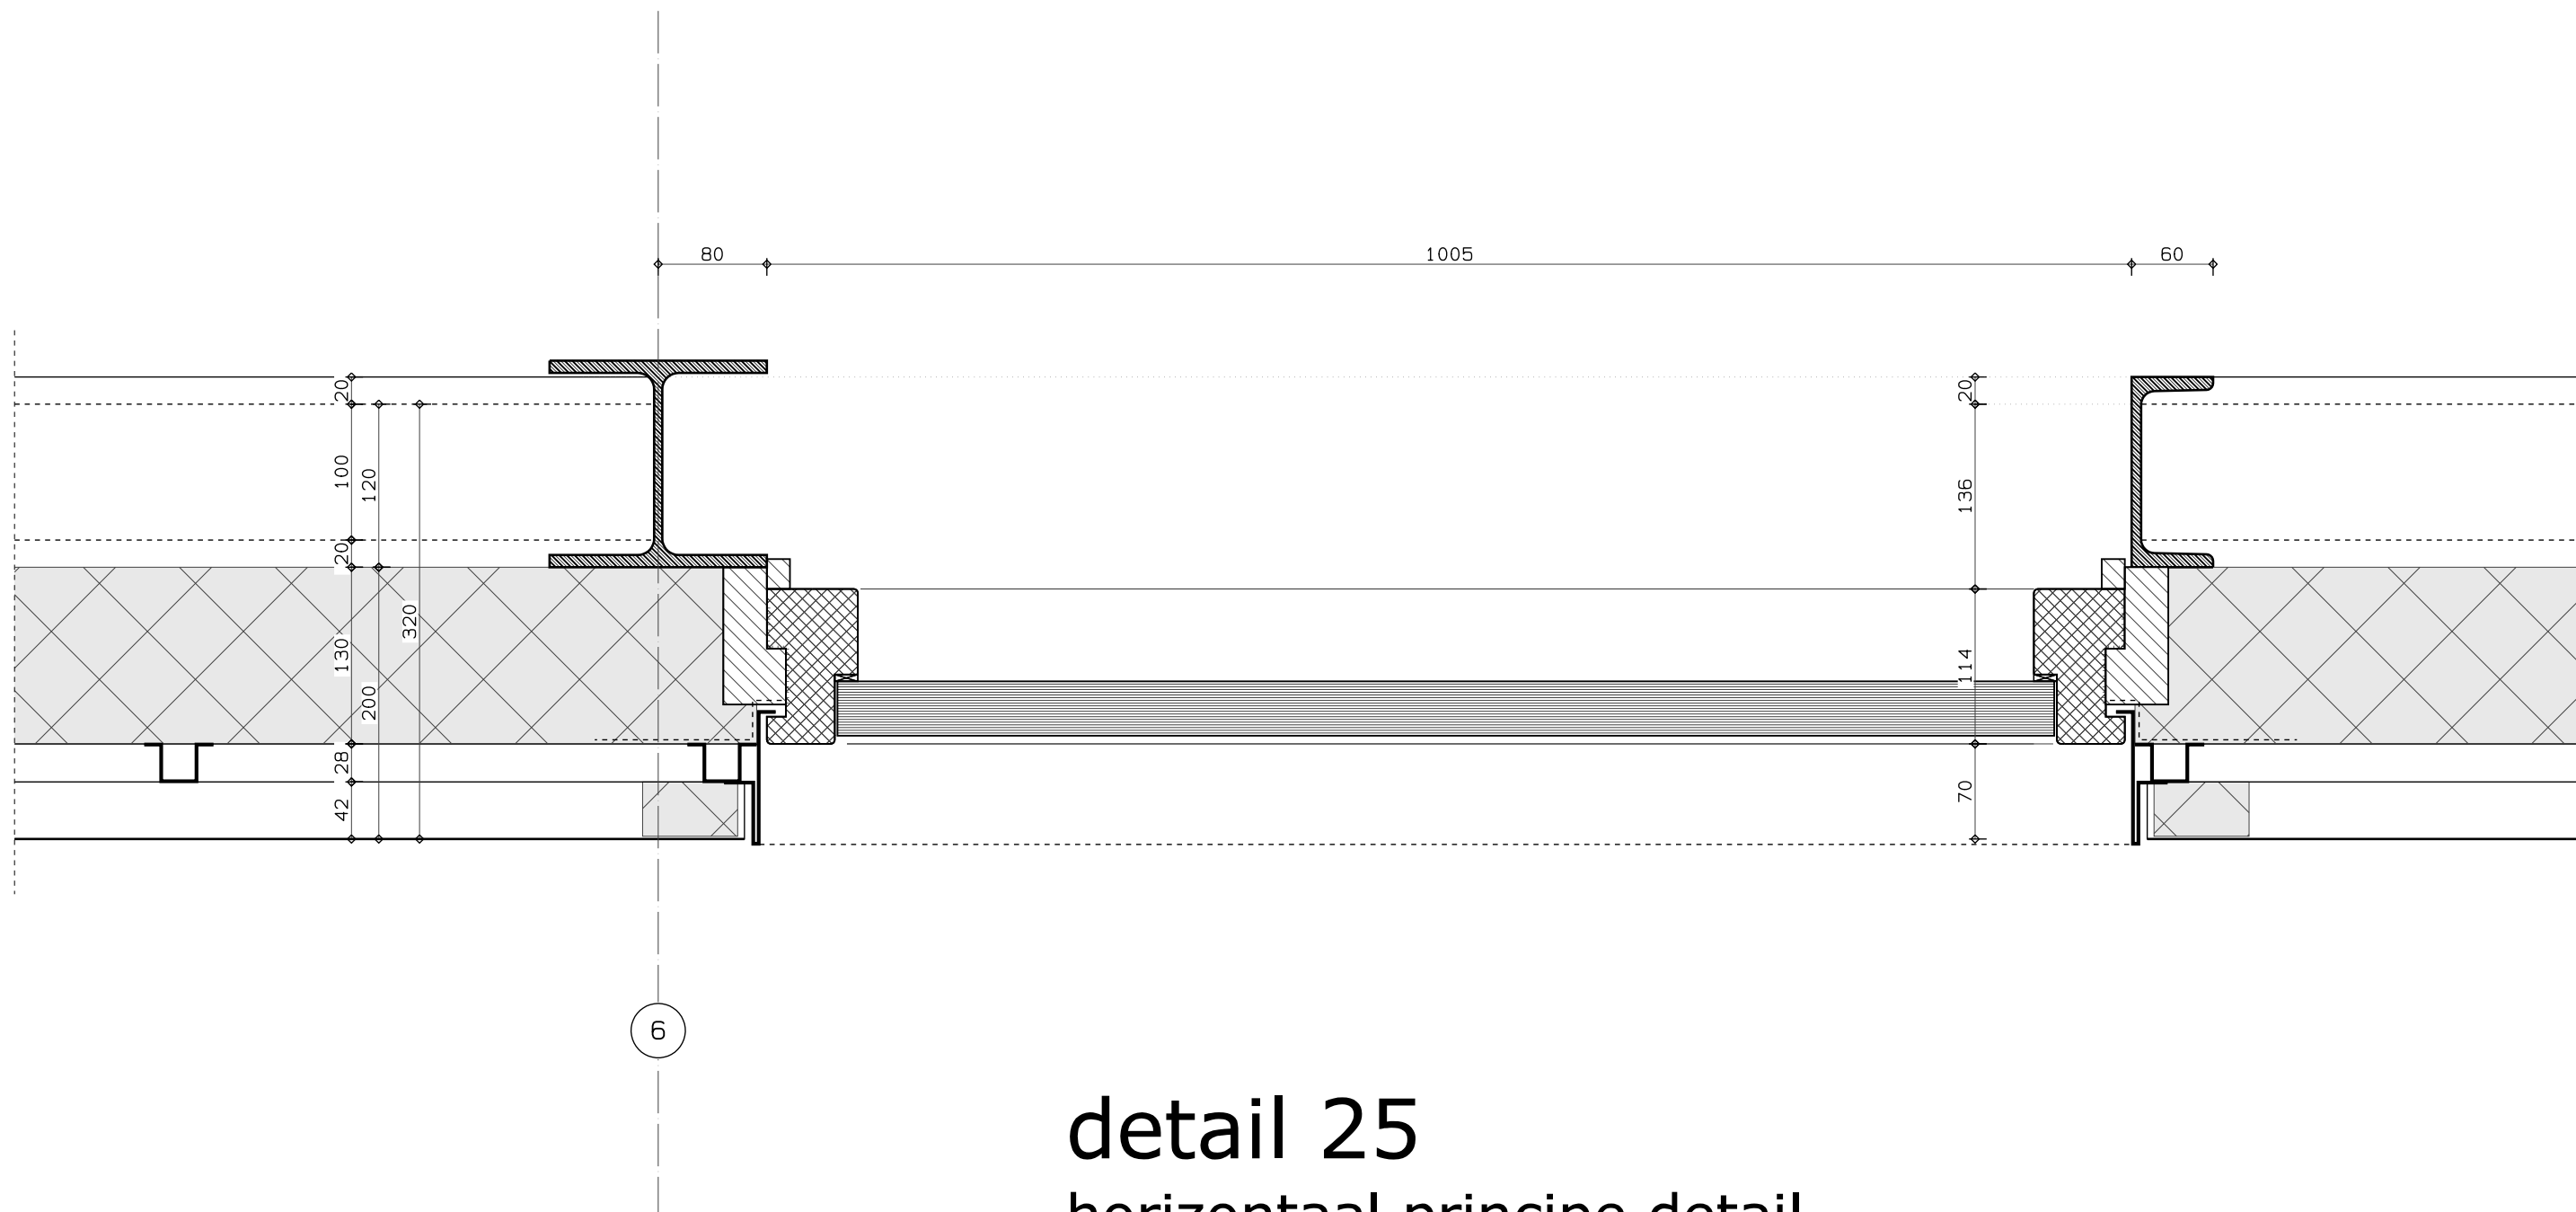

detail 25
horizontaal principe detail,
kozijn merk a, achtergevel



**Bouwburo
W. Panen bv**
Onderwaard 2
5324JV Ammerzoden
Tel : 073 - 599 1891
Fax : 073 - 599 4345
Site : www.panen.nl
tekenkamer@panen.nl

ONDERDEEL		Bestektekening, horizontaal detail 25		BLADNUMMER
WERK / OPDRACHTGEVER		NIEUWBOUW GEMEENTEWERF AAN DE MAASDIJK 19 TE HEDEL		det-25
Bouwlocatie: GEMEENTE MAASDRIEL, afd. beheer openbare ruimte		Opdrachtgever: GEMEENTE MAASDRIEL		GETEKEND
t.a.v. dhr. J. Meij		postbus 10.000		Michel den Haan
Maasdiijk 19		5330 GA Kerkdriel		WERKNUMMER
5321 GP Hedel		Tel.nr: 0418 - 63 88 88		0318
		Faxnr : 0418 - 63 88 00		SCHAAL
				1: 5
				DATUM
				20-06-2007