
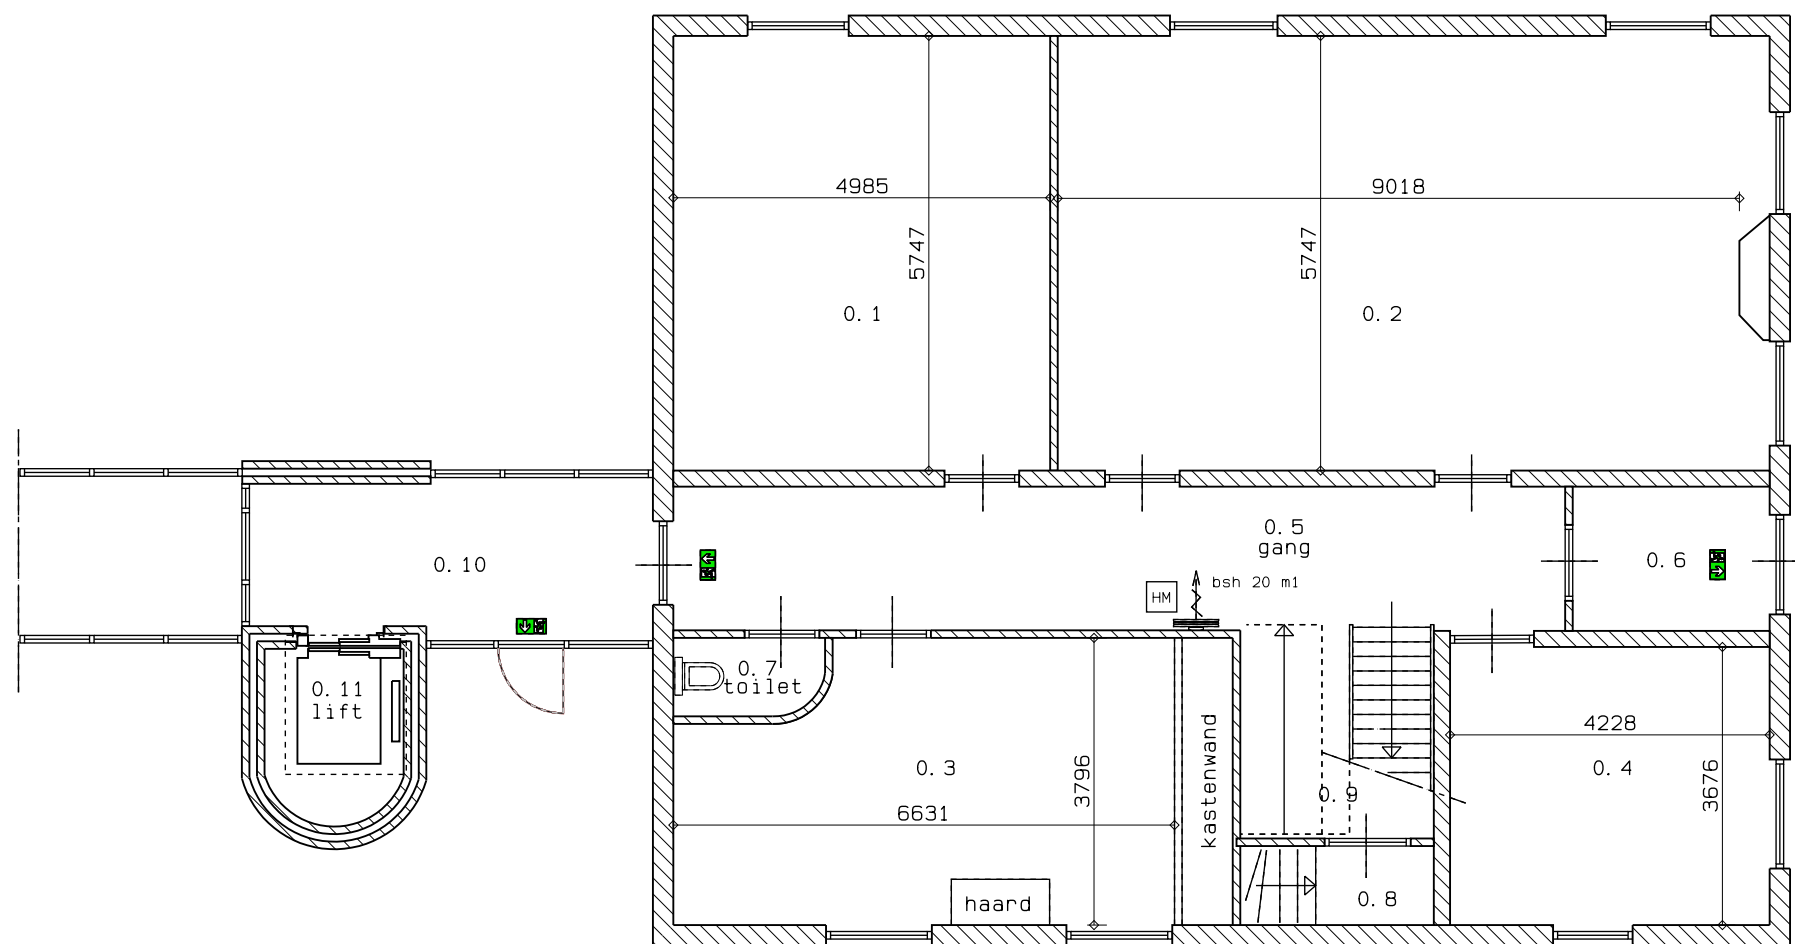


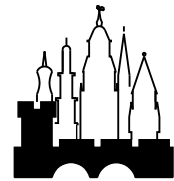

beganeground villa

gewijzigd d.d	project / lokatie : Rijksstraatweg 63 Warnsveld				
	onderwerp : bestaande toestand begane grond				
	GEMEENTE ZUTPHEN Vastgoed en Grondzaken Postbus 41 7200 AA Zutphen tel: 0575-587000 tel: 0575-587002				
	proj. code :				
V & G	getekend :	datum :	gezien :	formaat : A3	bladnummer :
				schaal : 1:100	