


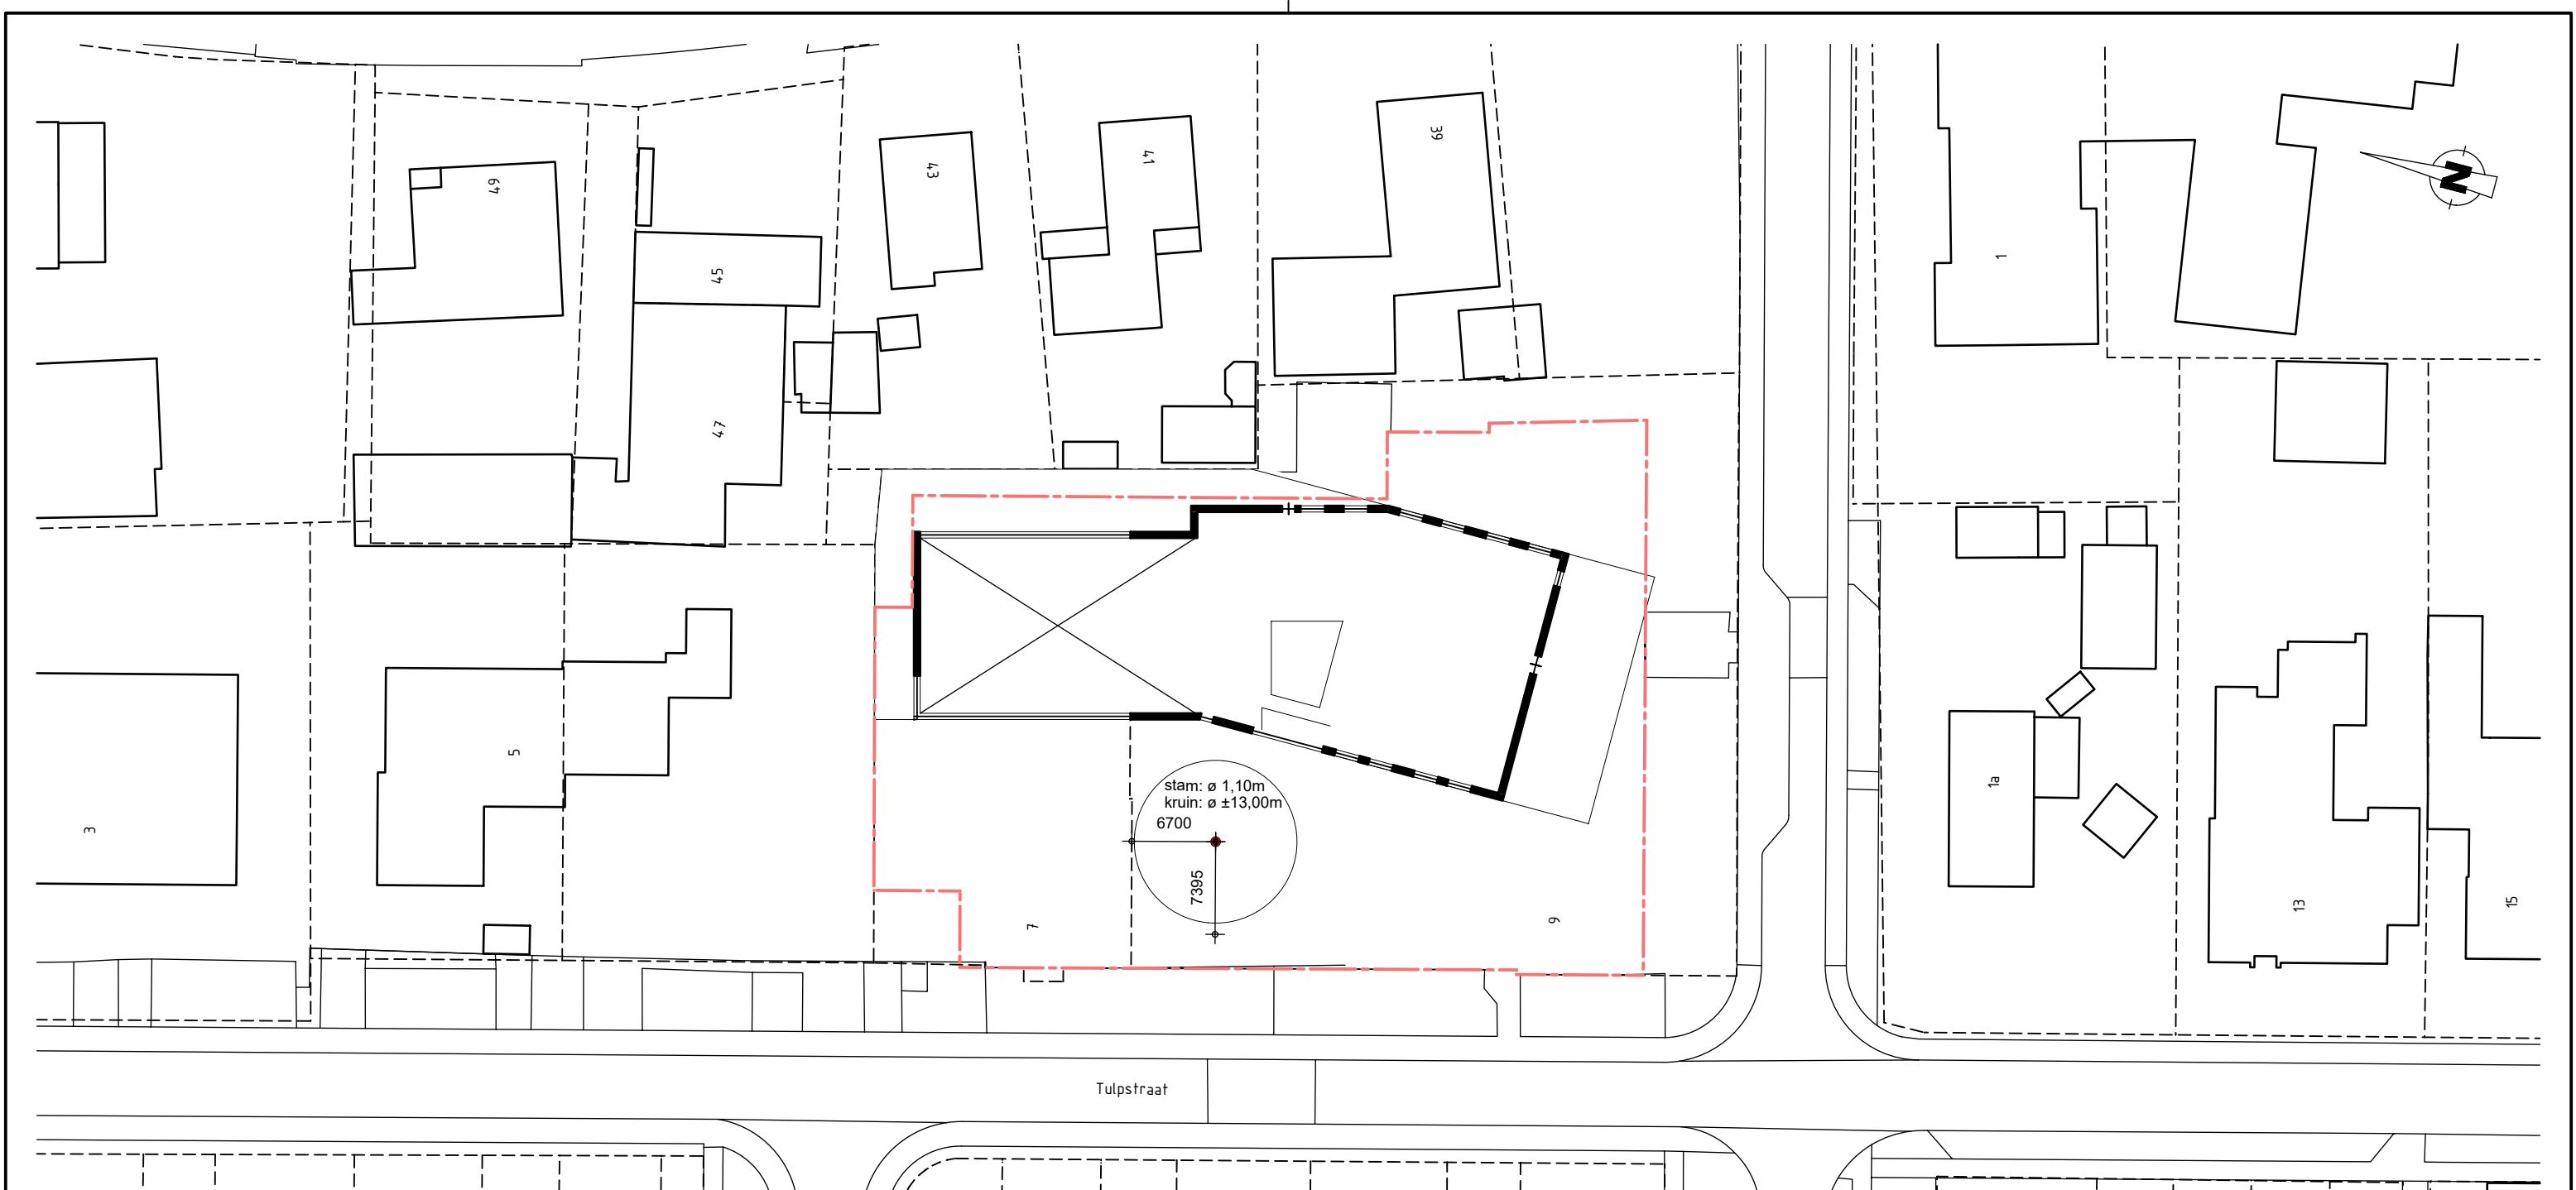

SITUATIE

KADASTRAAL BEKEND ALS:

gemeente: Aalburg
sectie: F
perceel: 4309, 3860
perceeloppervlakte:

adres: Tulpstraat 7, 9
4261 CL

PEIL = ???+NAP

symbolen

- noordpijl
- bestaande bebouwing
- perceelsgrens
- rooilijn
- hoofdentree
- opstelplaats blusvoertuig
- bouwblok
- erfafscheiding

DE WITTE OSS
Architectuur | Projectmanagement | Bouwadvies

2236

NB BS Henri Dunant
te Wijk in Aalburg

fase 310
datum 13-12-2022

tekeningnr. 002
tekenaar AB

omschrijving
situatie verdieping

formaat A3
schaal 1:500

a 27-1-2023 SA

Frankenweg 1
5349 AP Oss
info@dewitteoss.nl
www.dewitteoss.nl
0412 64 69 48