

Vijverborgh
ADVIESGROEP

Ontwerpeisen en functionele aanzichten



Gemeente Bronckhorst, restaurant

03 APRIL 2009 Versie 3


**Let op :
Dit zijn principe tekeningen
Uitvoering van de meubels conform opgave/
ontwerp van de architect**

DEFINITIEF


1:12.3314 @ A3
19 februari 2009
Gemeente Bronckhorst, restaurant
007.878
001 v2




Vijverborgh
ADVIESGROEP

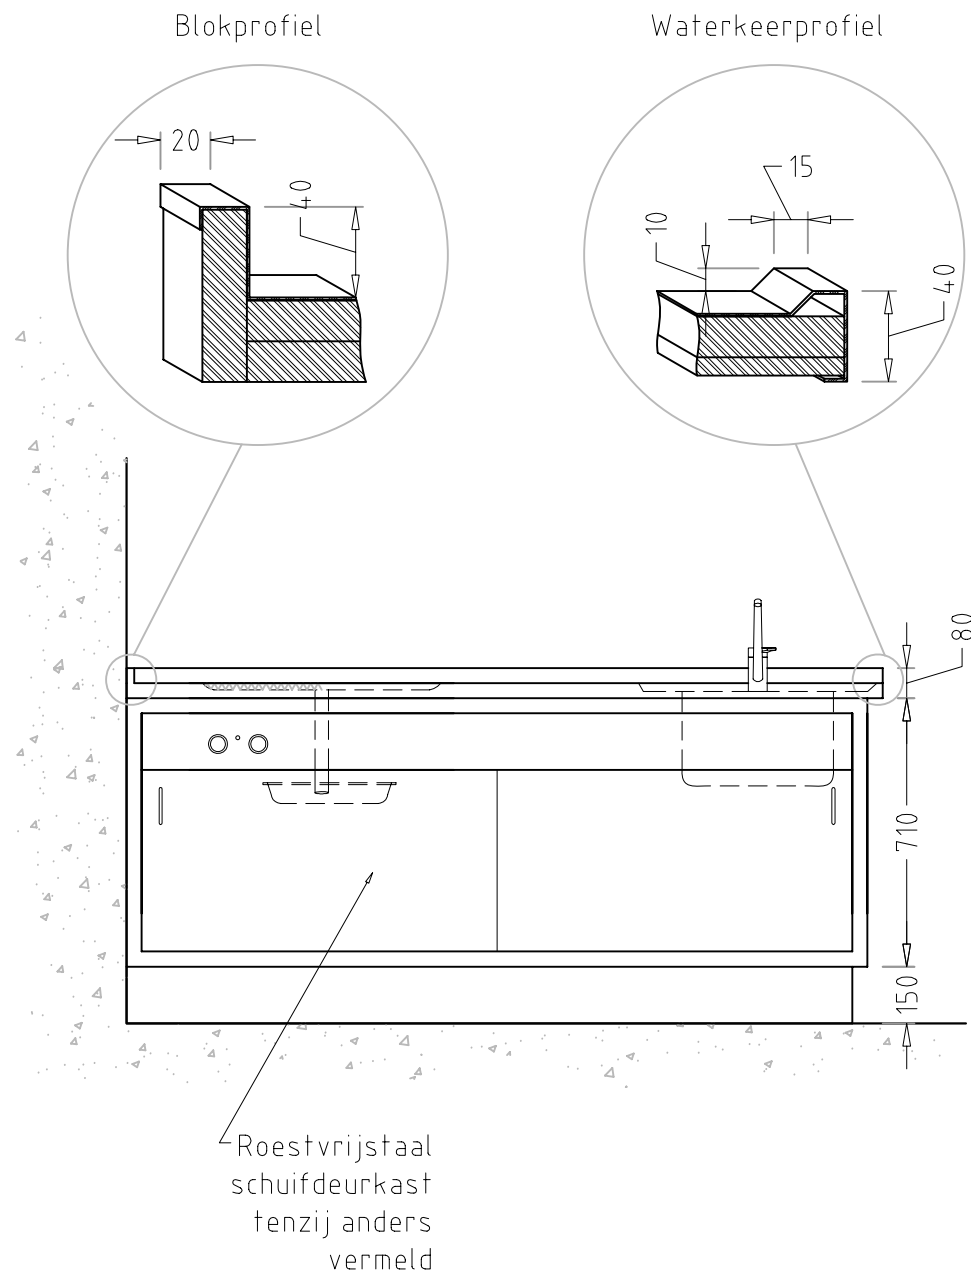

Vooraanzicht

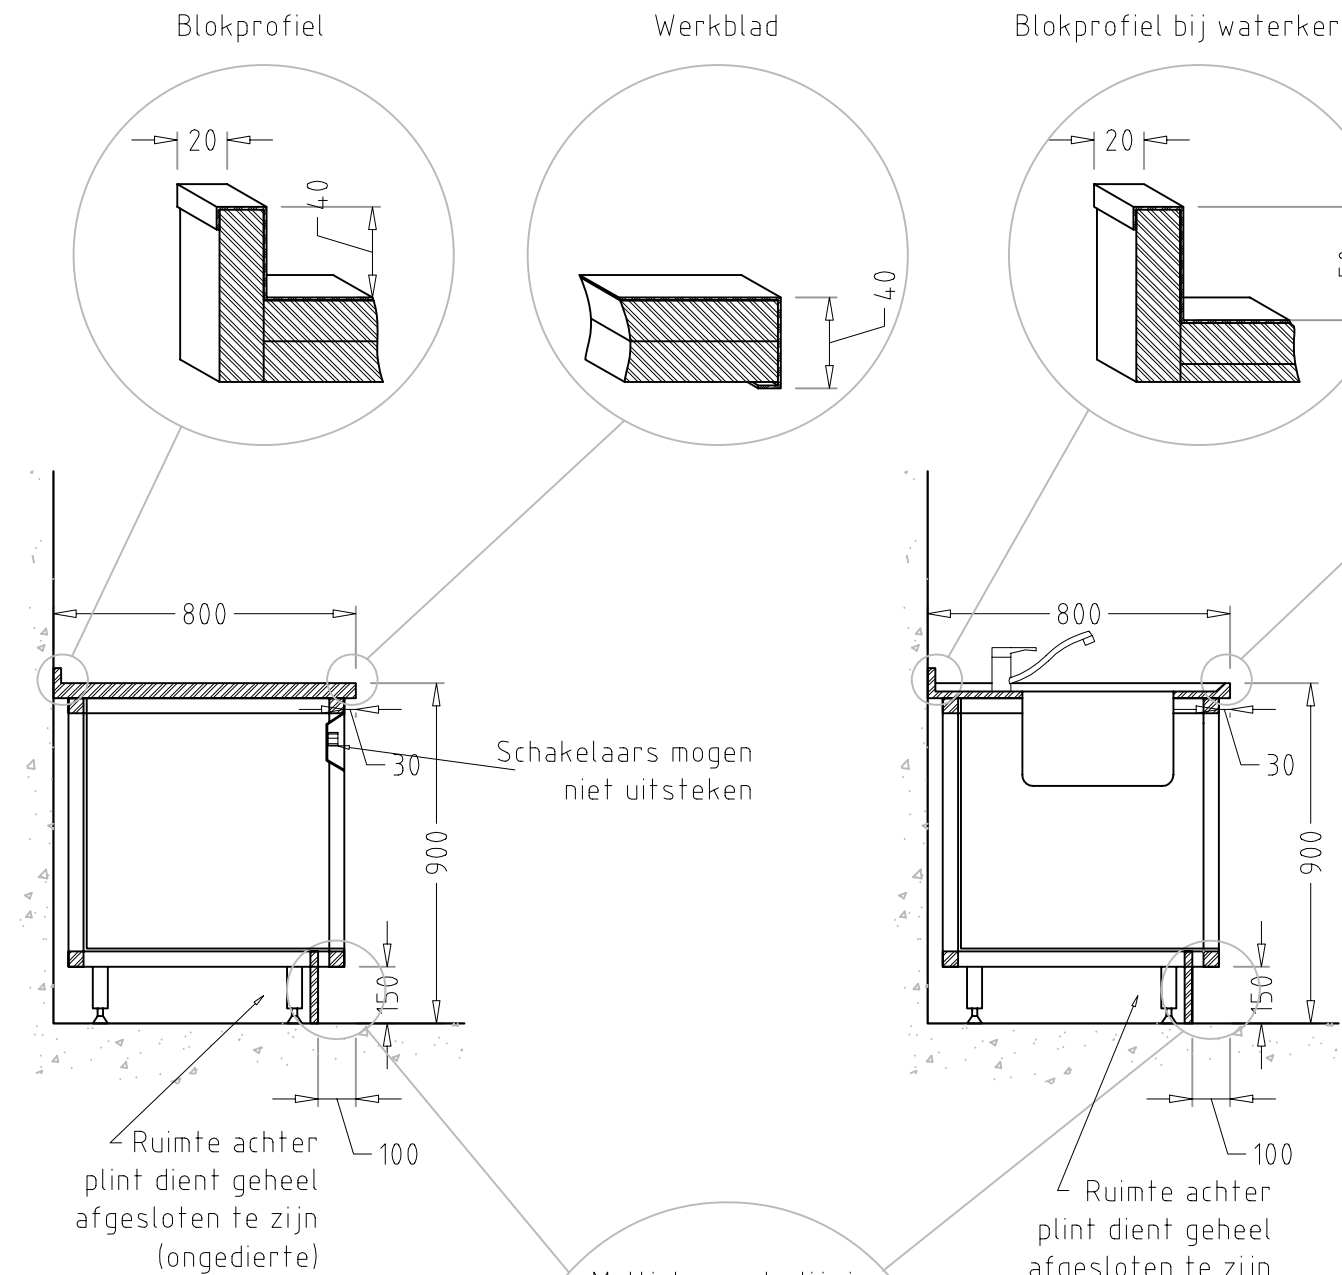

Zijaanzicht

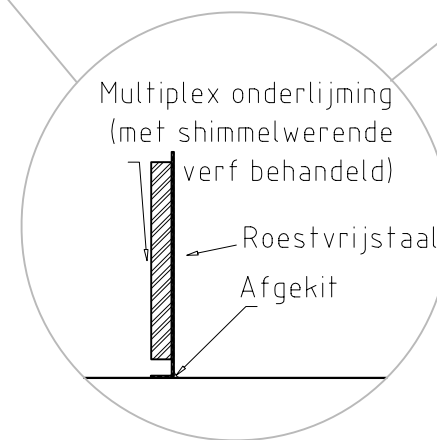


Zijaanzicht met spoelbak


DEFINITIEF

Apparatenafel principes


1:20 @ A3
19 februari 2009
Gemeente Bronckhorst, restaurant
007.878
001 v2

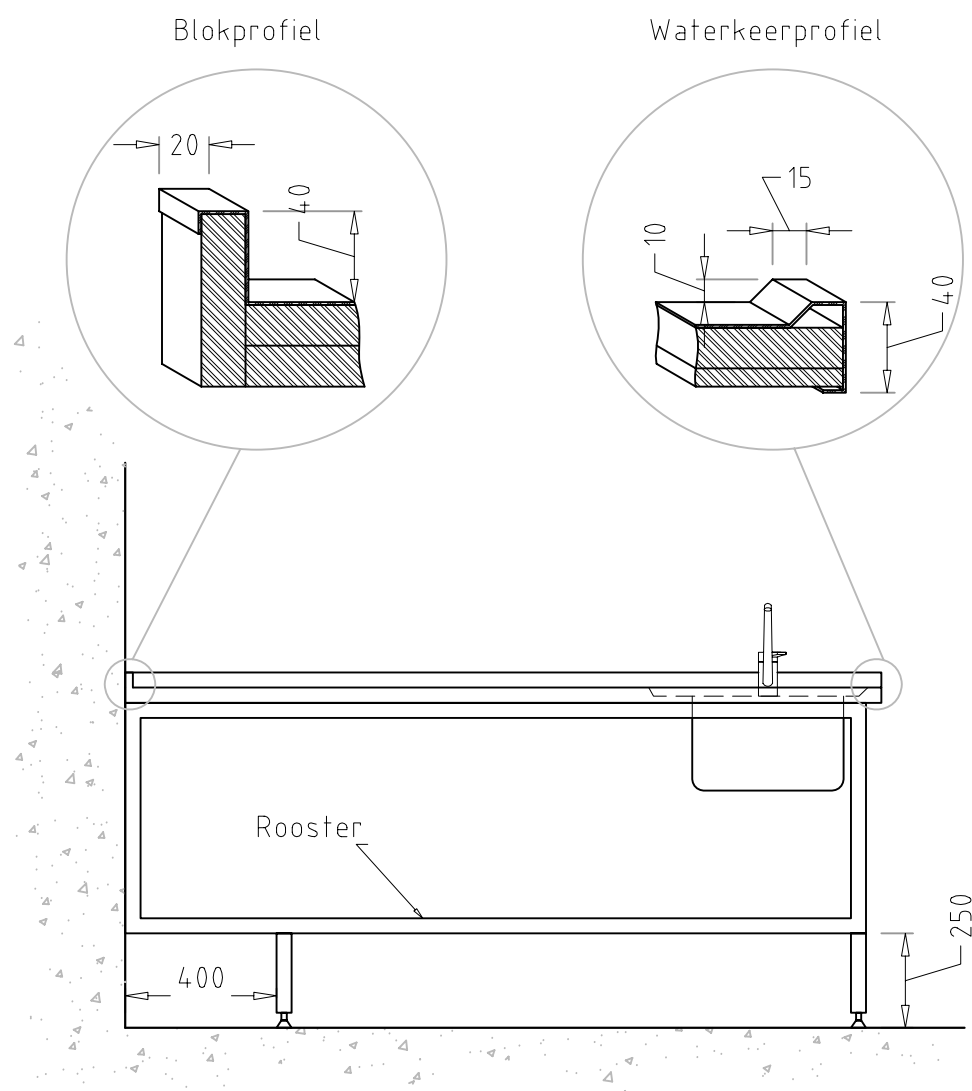

Vooraanzicht

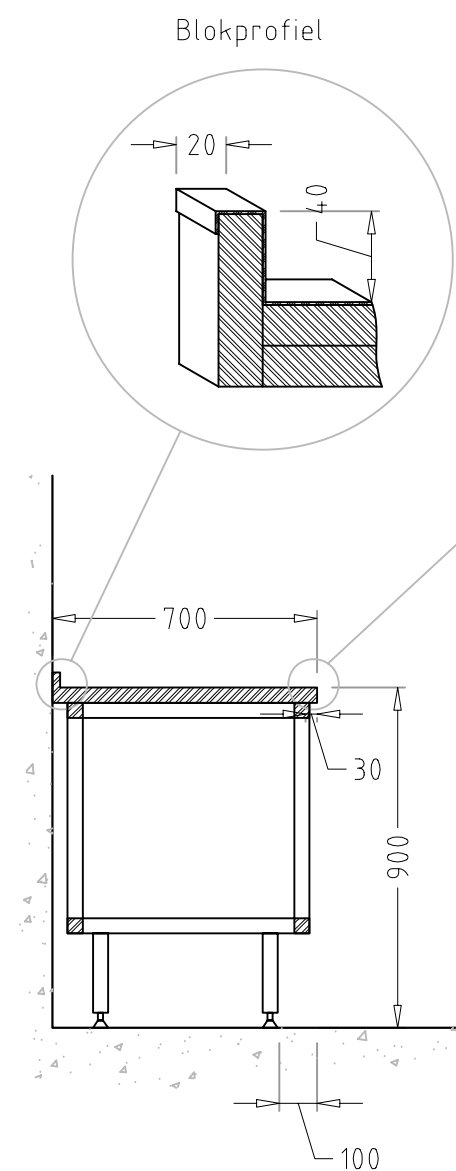

Zijaanzicht standaard

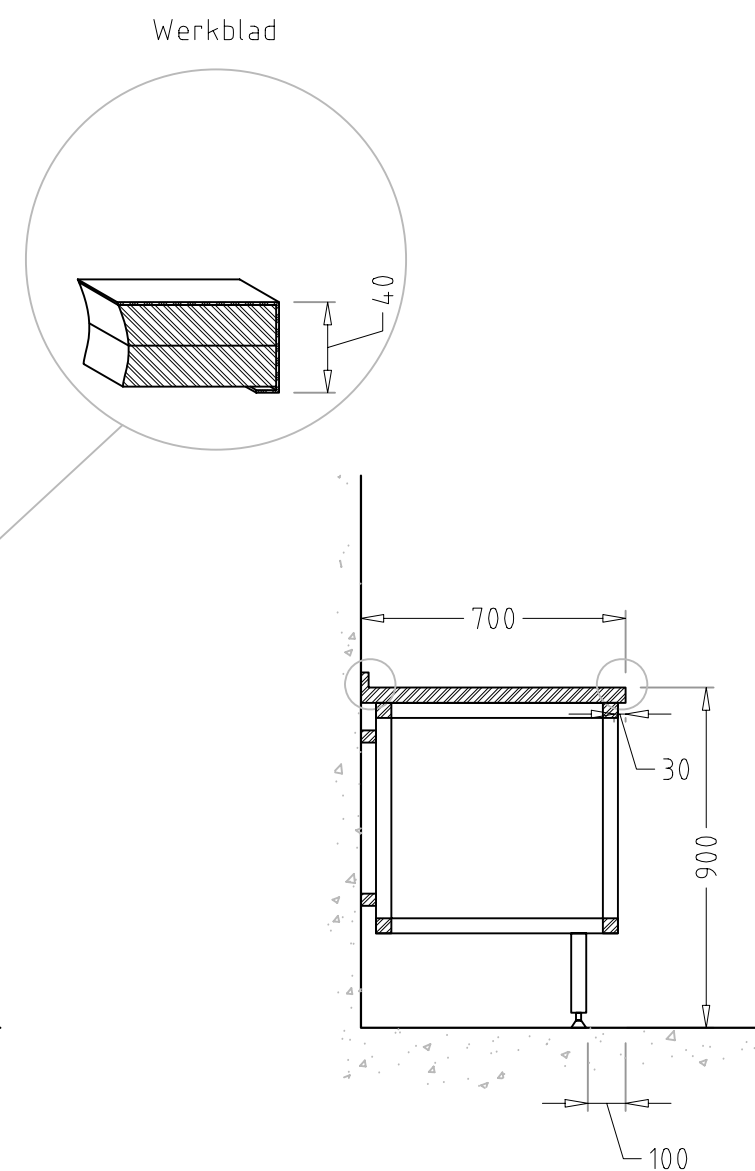


Zijaanzicht semi-vrijhangend


Werk- spoeltafel
700mm diep

1:20 @ A3
19 februari 2009
Gemeente Bronckhorst, restaurant
007.878
002 v2

DEFINITIEF

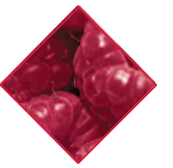


Vijverborgh
ADVIESGROEP

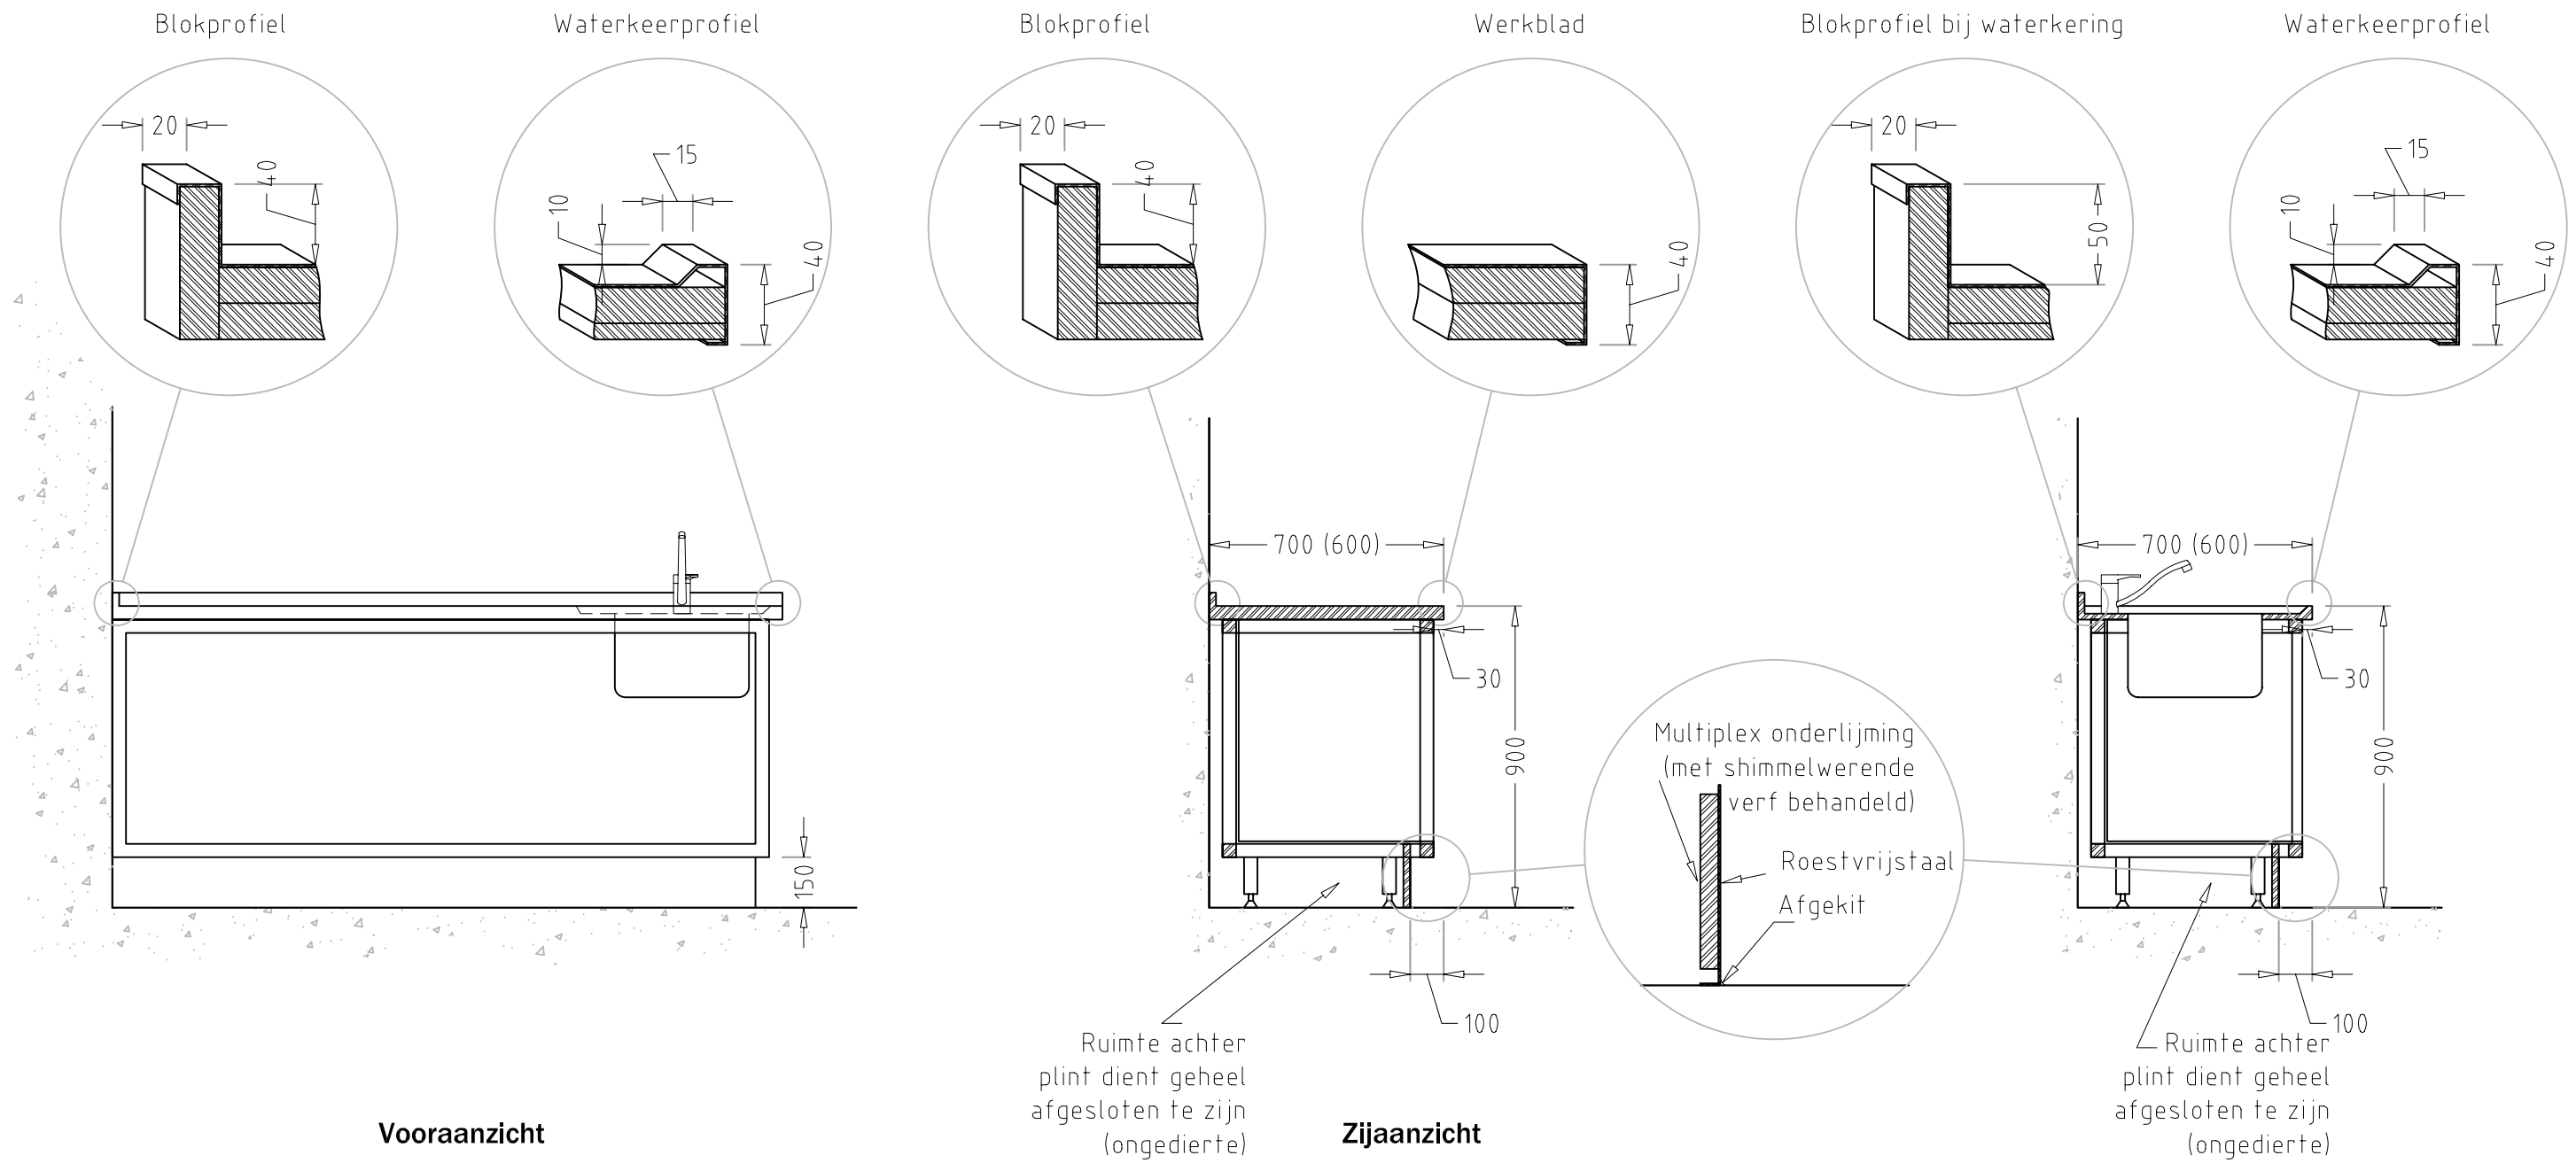

Werk-/ spoeltafel gesloten onderbouw

DEFINITIEF



1:20 @ A3
19 februari 2009
Gemeente Bronckhorst, restaurant
007.878
003 v2

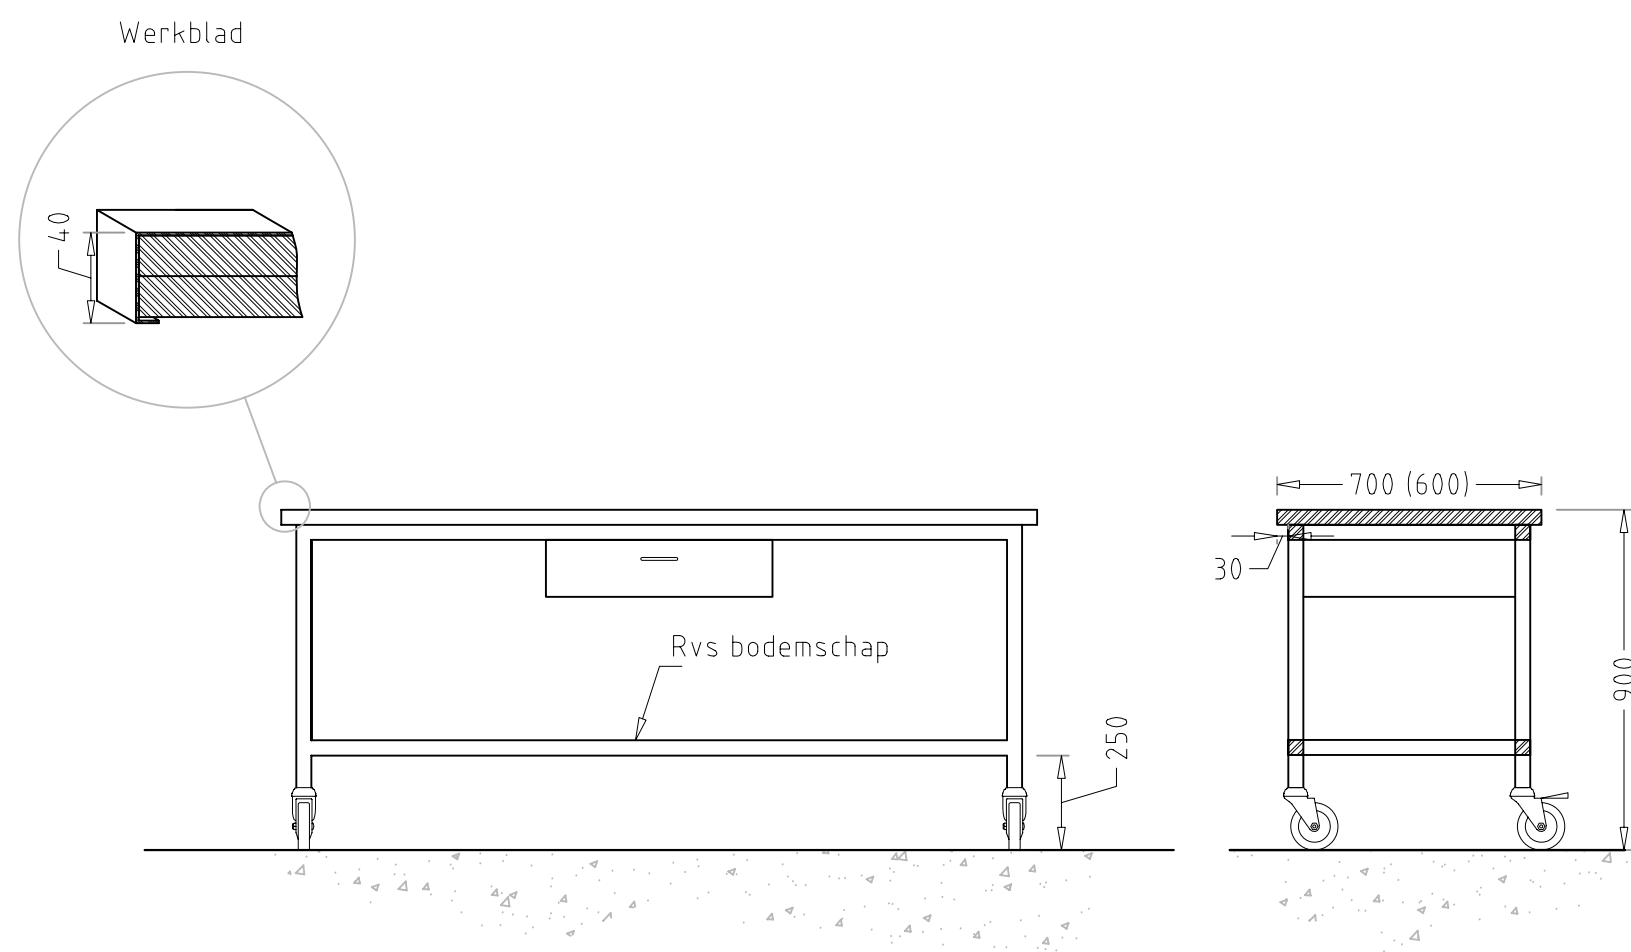

Verrijdbare werktafel 700mm diep

1:20 @ A3
19 februari 2009
Gemeente Bronckhorst, restaurant
007.878
004 v2

DEFINITIEF

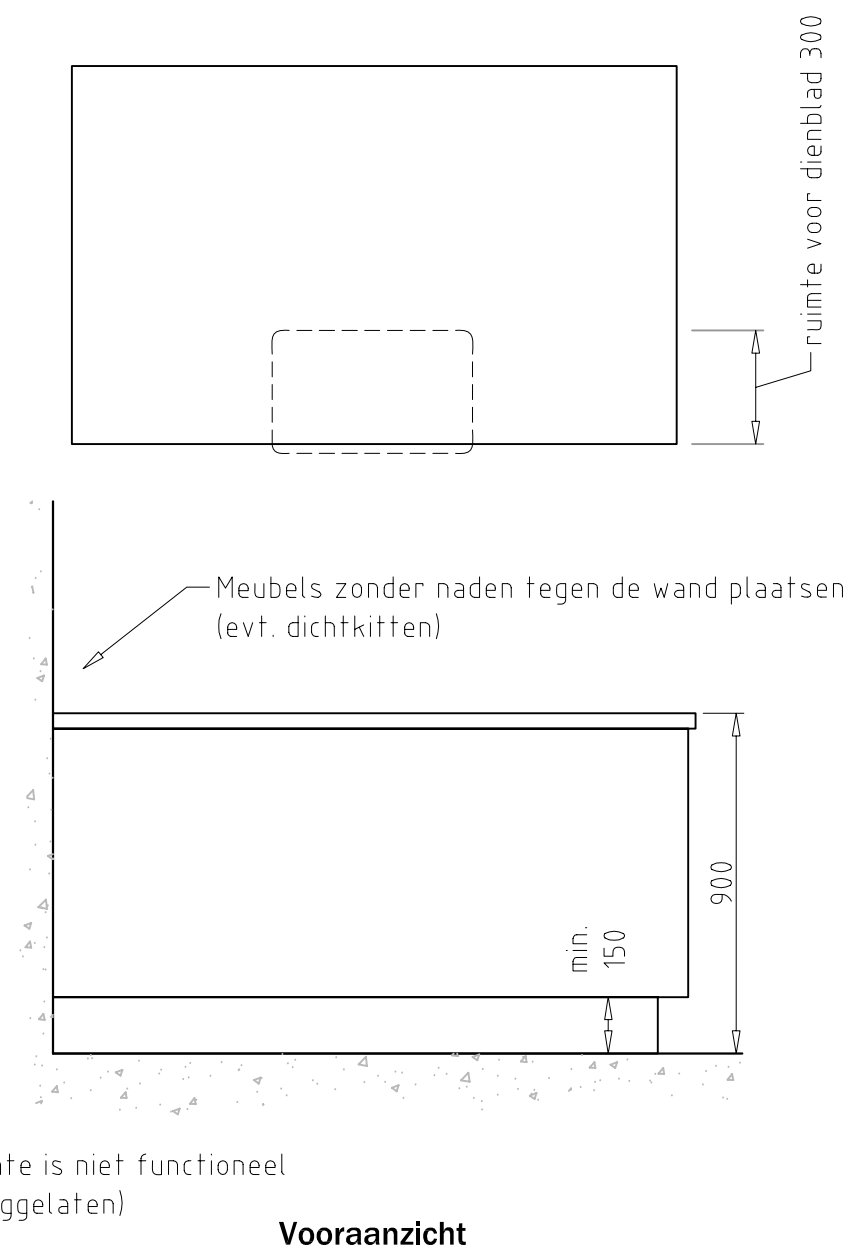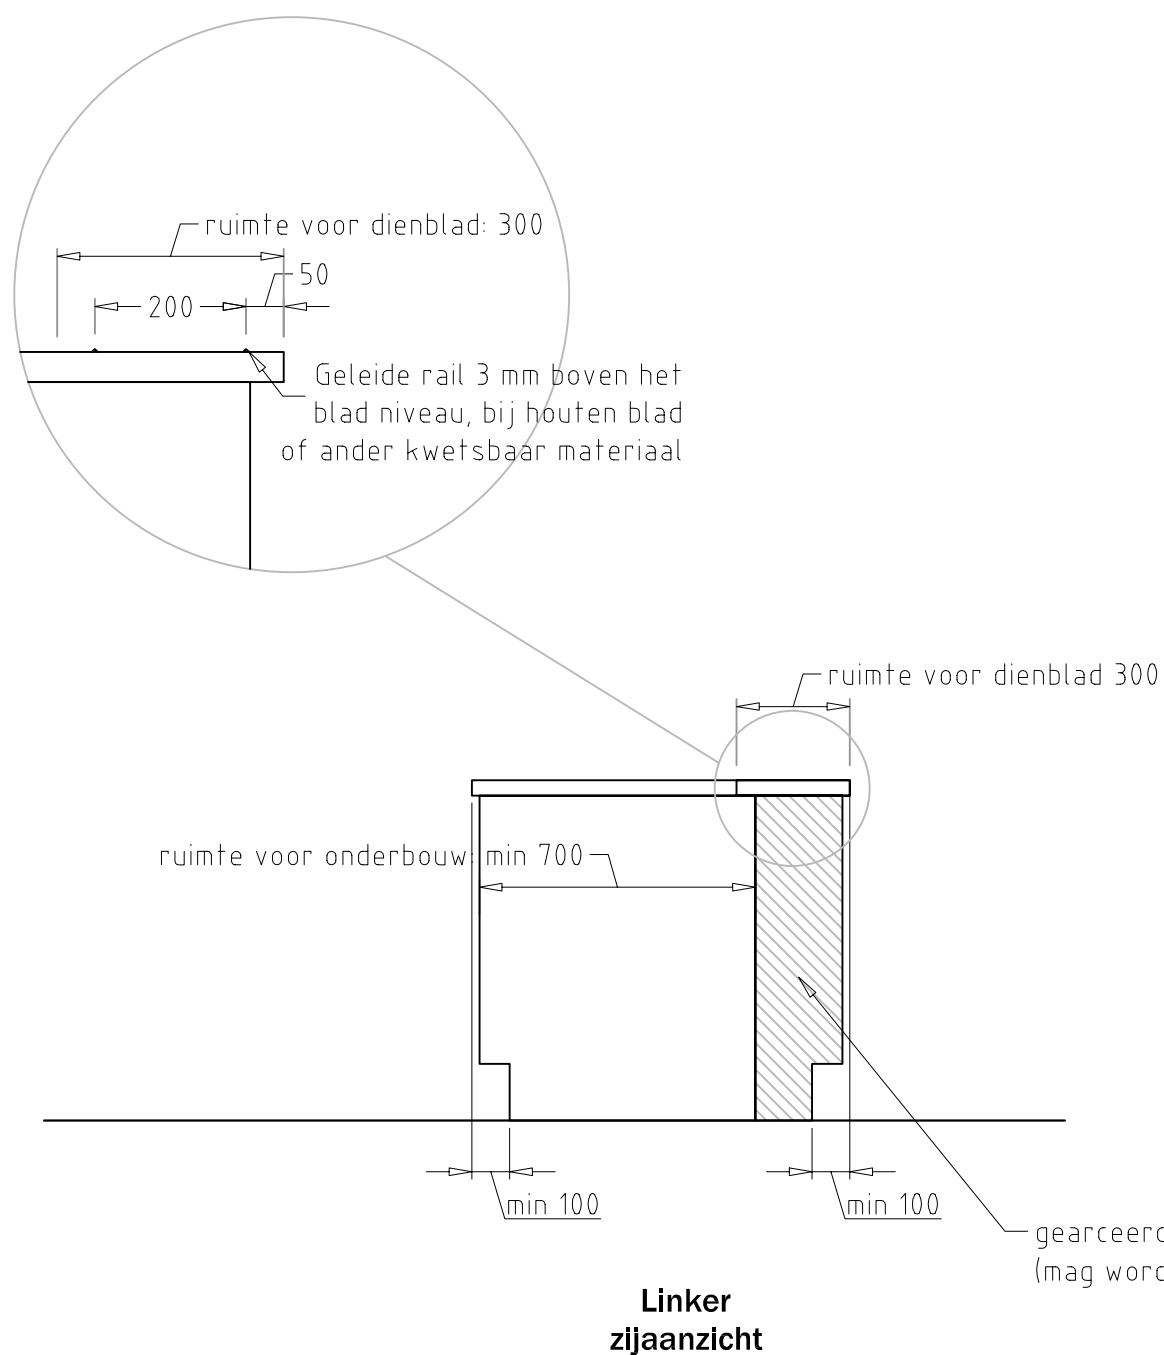

gearceerde ruimte is niet functioneel
(mag worden weggelaten)


DEFINITIEF

Uitgiftemeubel
basis principe


1:20 @ A3
19 februari 2009
Gemeente Bronckhorst, restaurant
007.878
005 v1




Vijverborgh
ADVIESGROEP

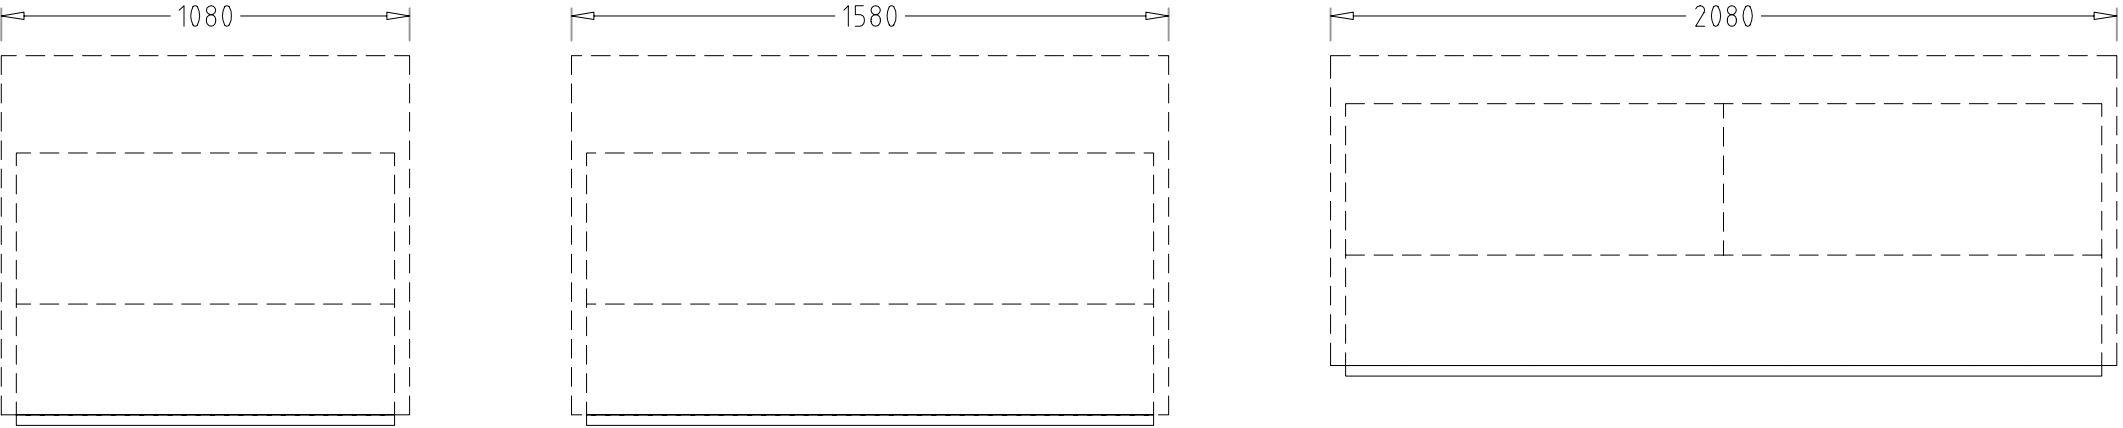


Bovenaanzicht

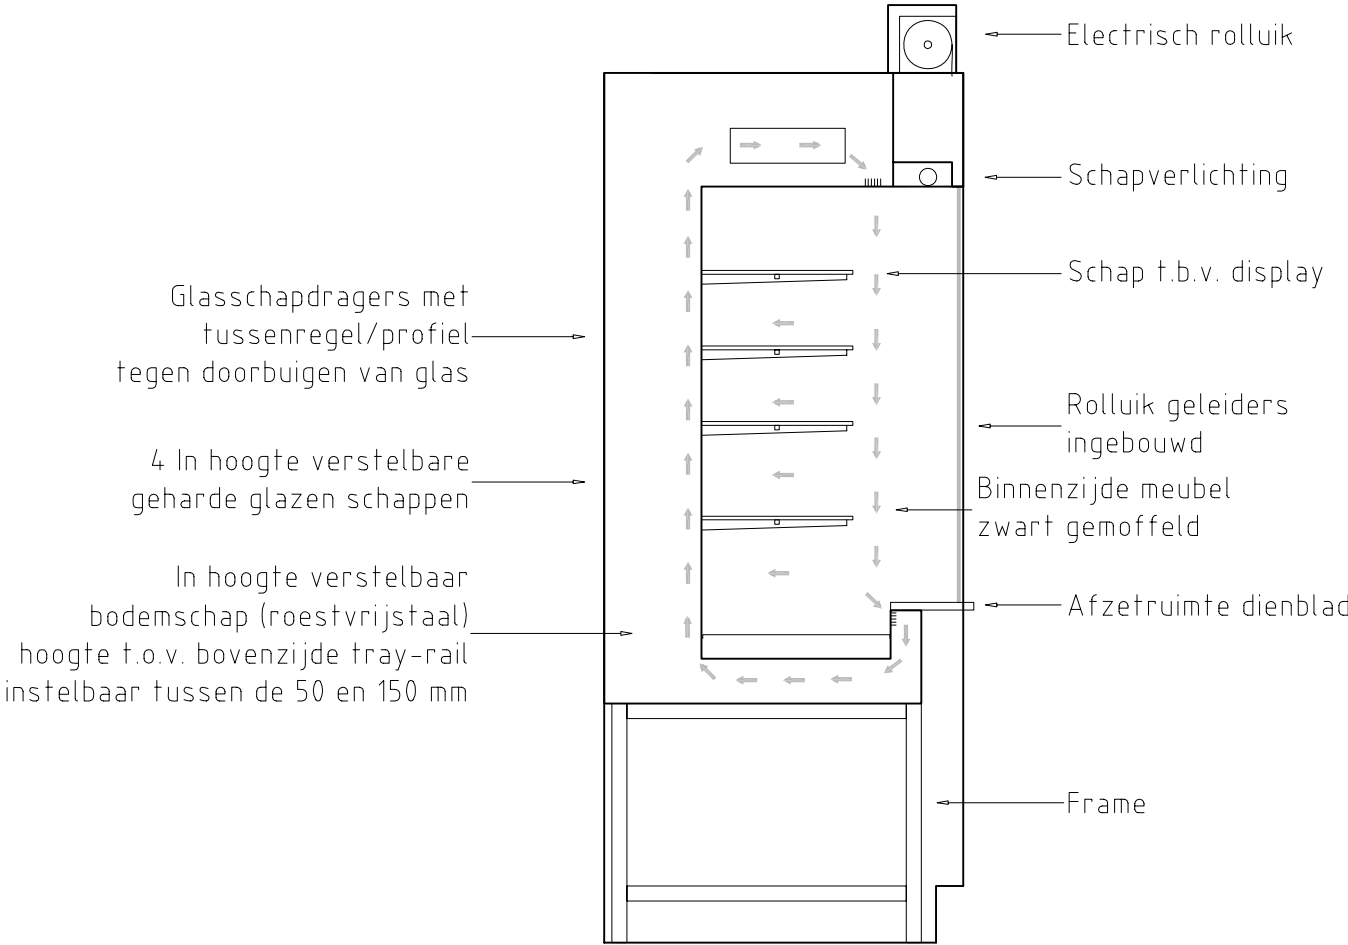

Doorsnede

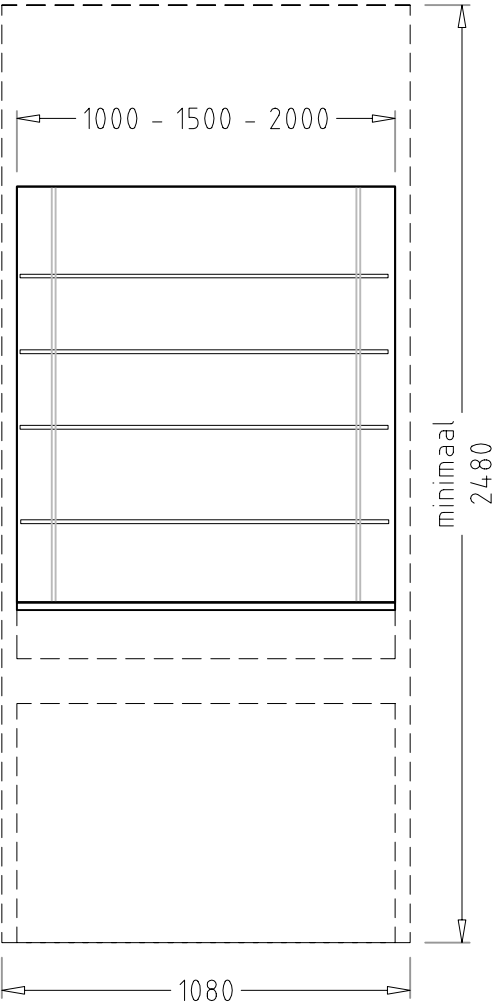

Vooraanzicht

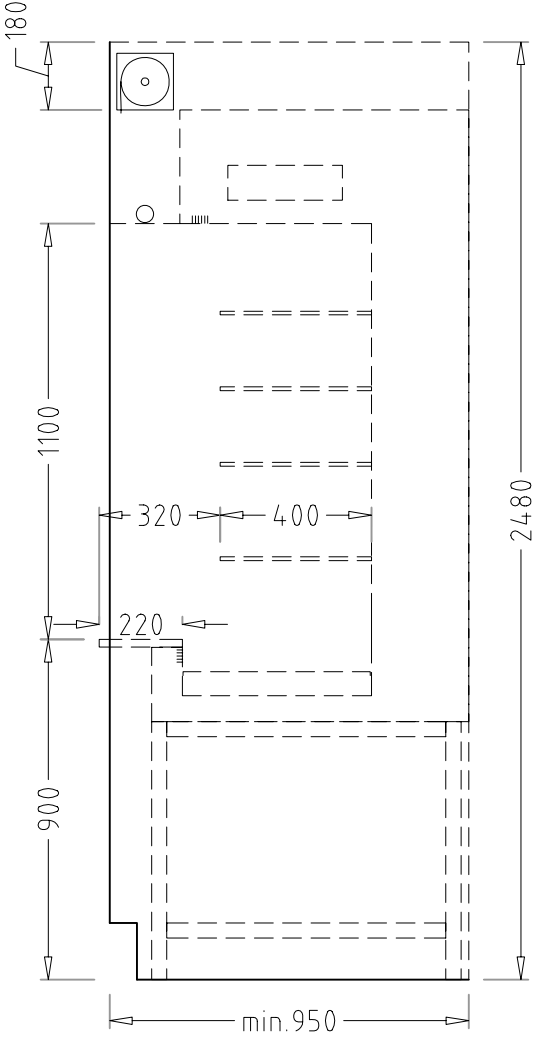

Zijaanzicht


Wandshowmeubel
gekoeld

1:20 @ A3
19 februari 2009
Gemeente Bronckhorst, restaurant
007.878
006 v1


DEFINITIEF




Vijverborgh
ADVIESGROEP

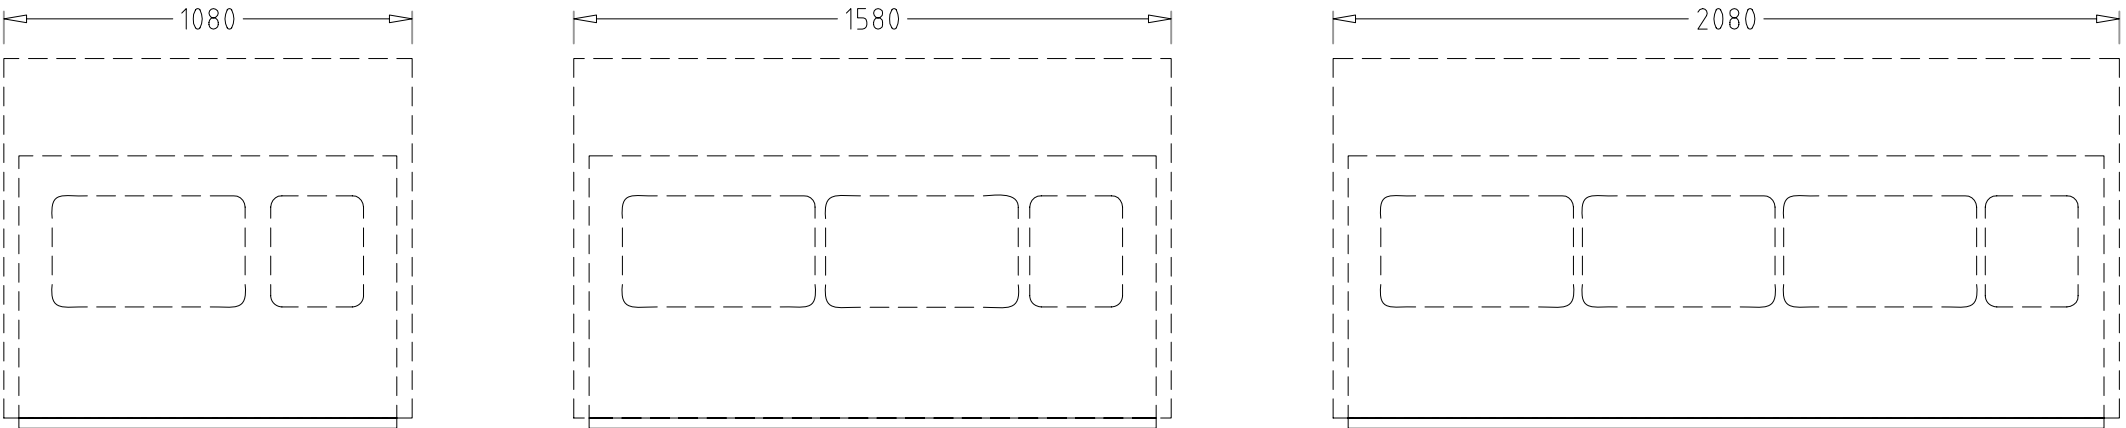


Bovenaanzicht

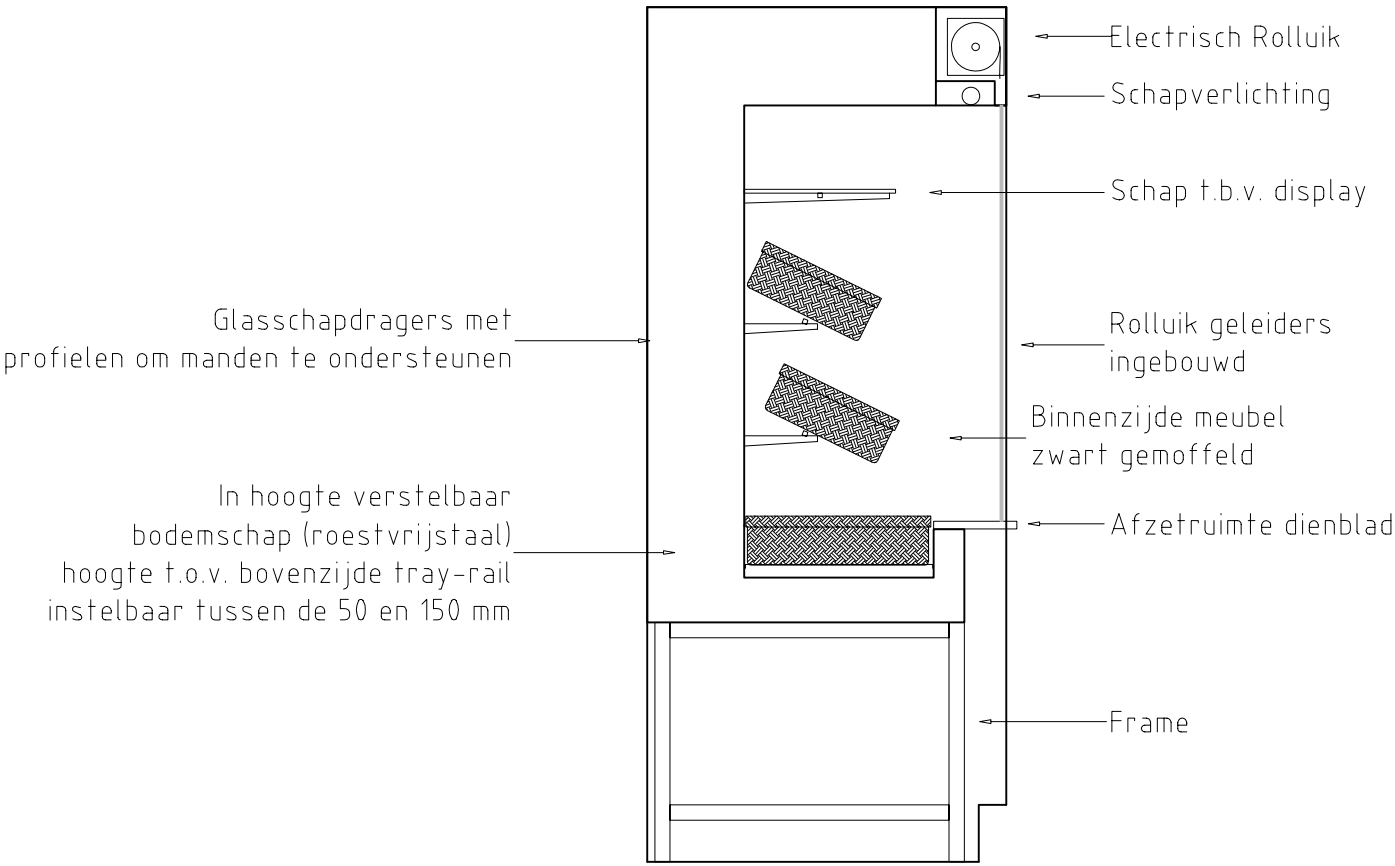

Doorsnede

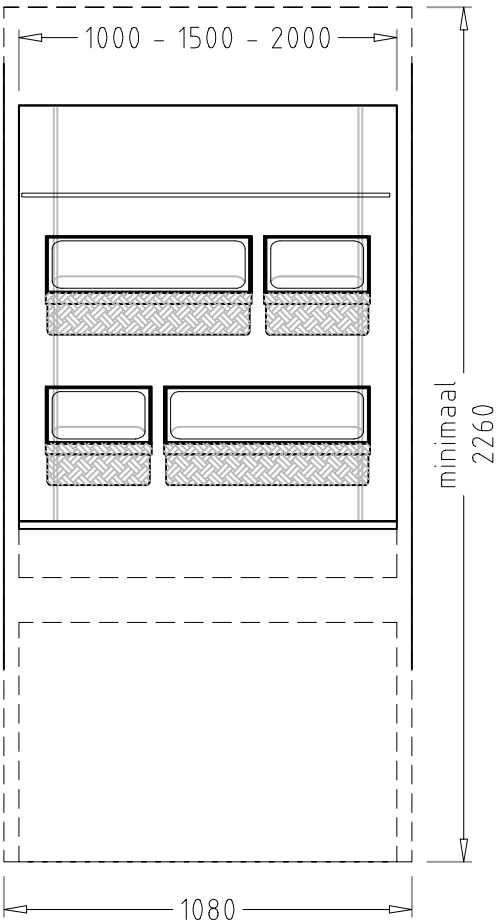

Vooraanzicht

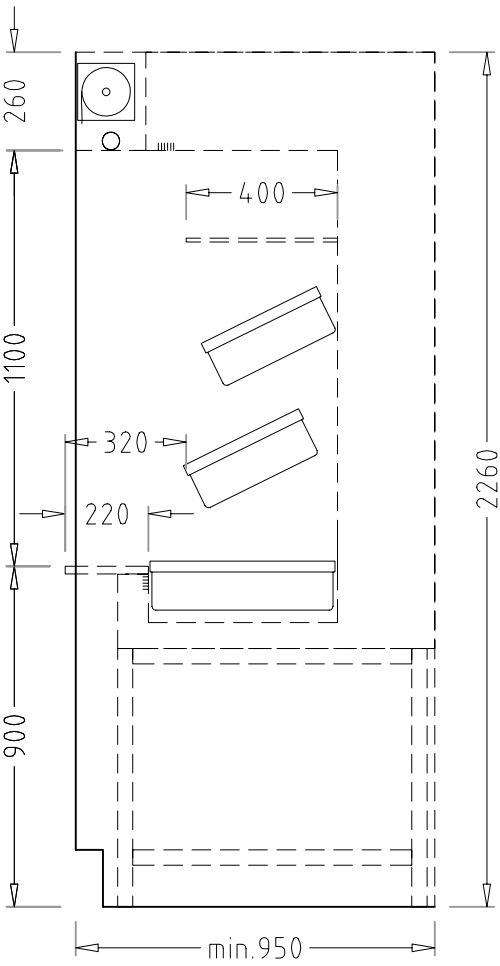


Zijaanzicht

Wandshowmeubel


ongekoeld t.b.v. broodpresentatie

1:20 @ A3
19 februari 2009
Gemeente Bronckhorst, restaurant
007.878
007 v1


DEFINITIEF

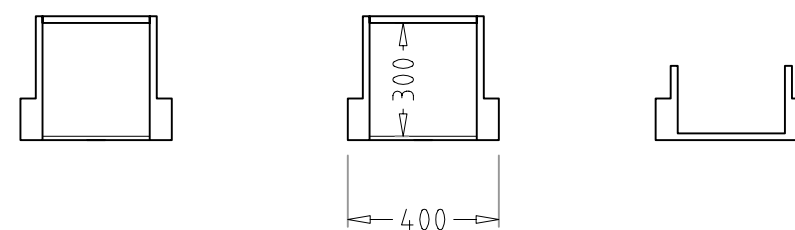


Bovenaanzicht

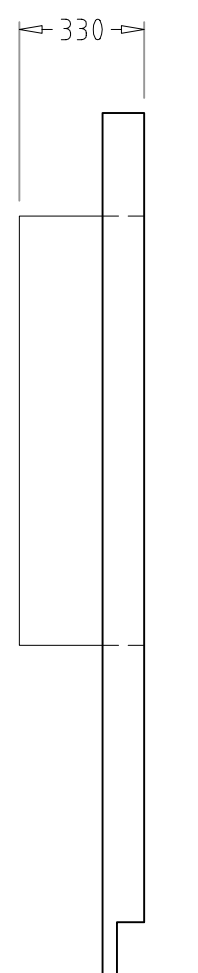

Zijaanzicht

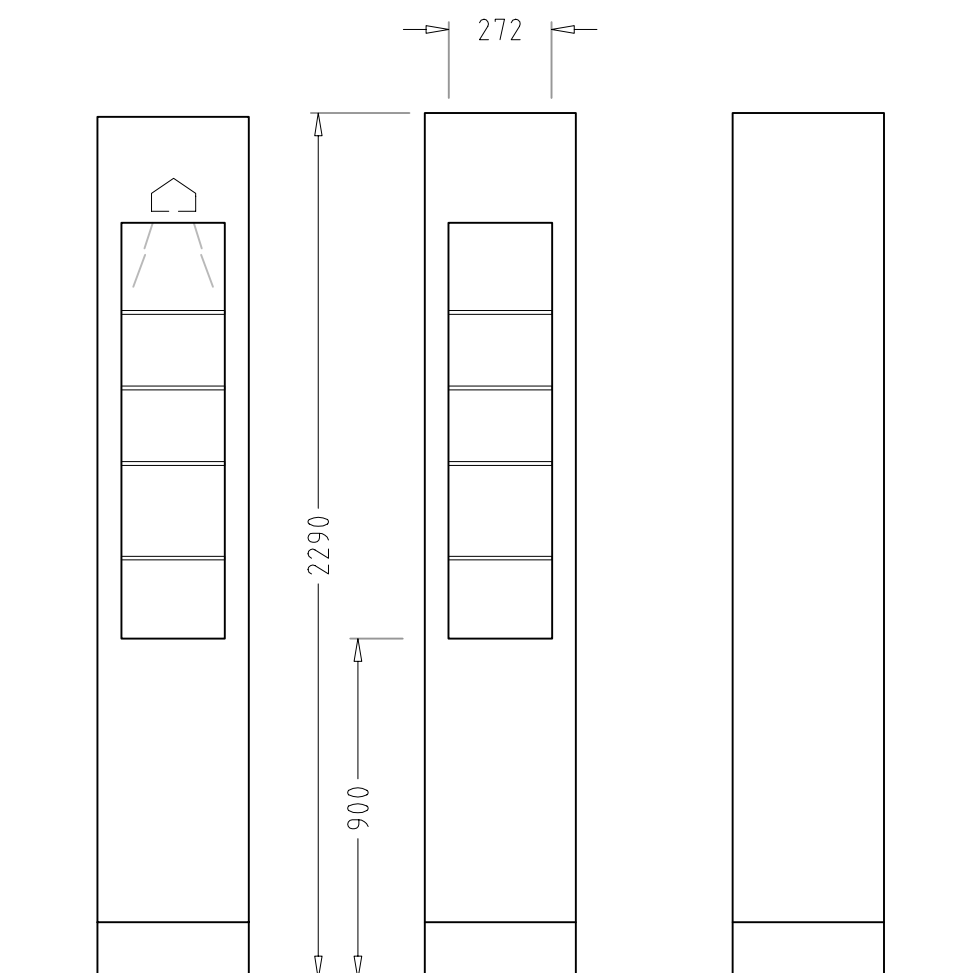

Vooraanzicht

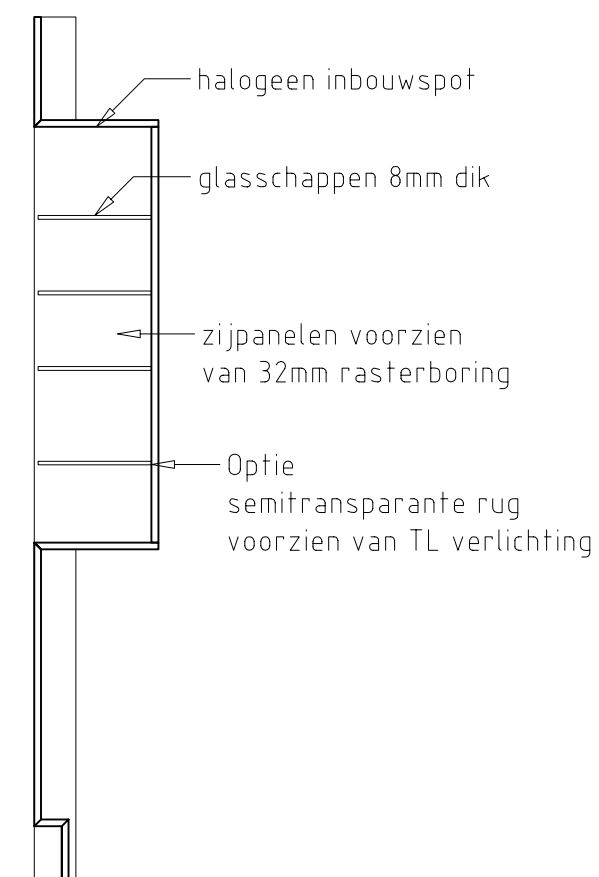


Doorsnede


Wandshowmeubel
tussenstuk

1:20 @ A3
19 februari 2009
Gemeente Bronckhorst, restaurant
007.878
008 v1

DEFINITIEF

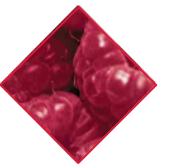

Vijverborgh
ADVIESGROEP

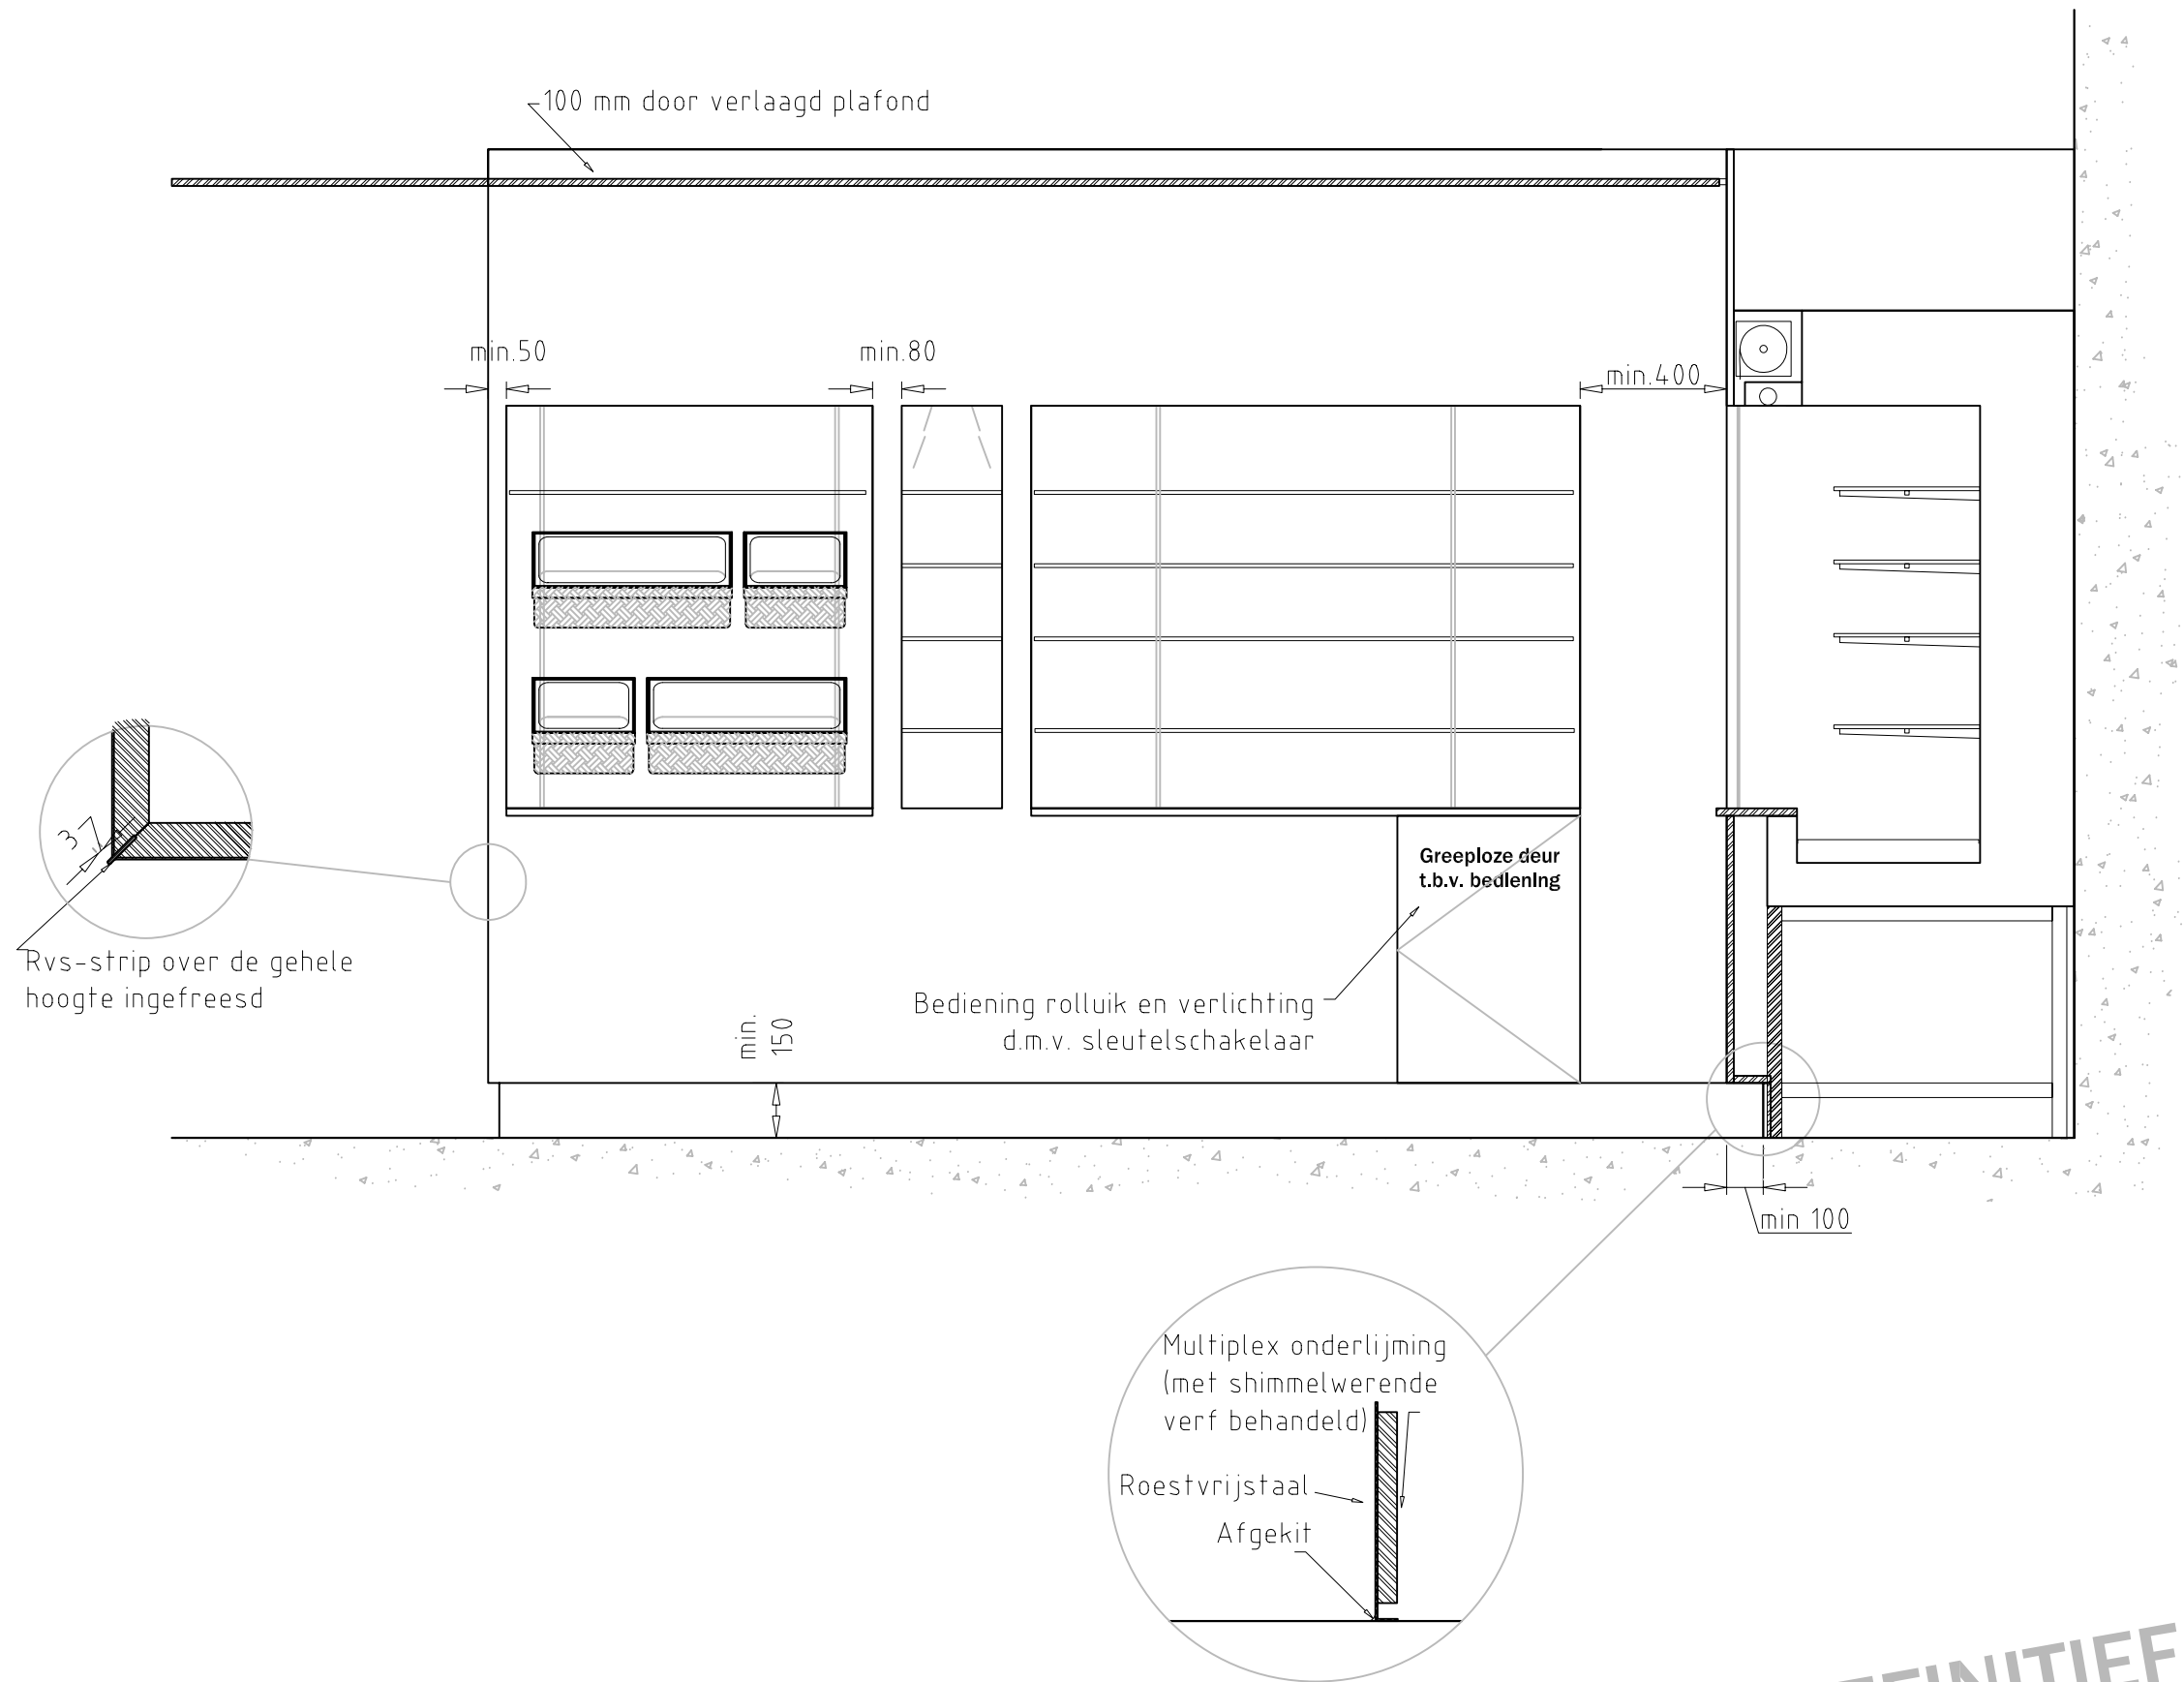

DEFINITIEF

Wandshowmeubel

principe ombouw

1:20 @ A3

19 februari 2009

Gemeente Bronckhorst, restaurant

007.878

009 v1



Vijverborgh
ADVIESGROEP

Ademschot

afdop gelast en geslepen

roestvaststalen
glassteuntjes

10 mm gehard glas

Achteraanzicht


roestvaststalen buis $\varnothing 25 \times 2$
korrel 320 naden zichtwerk

overspanning ademschot
bij 220 mm glasbreedte
maximaal 1500mm

roestvaststalen strip 5mm dik
stripbreedte = $\varnothing$ buis



Vooraanzicht

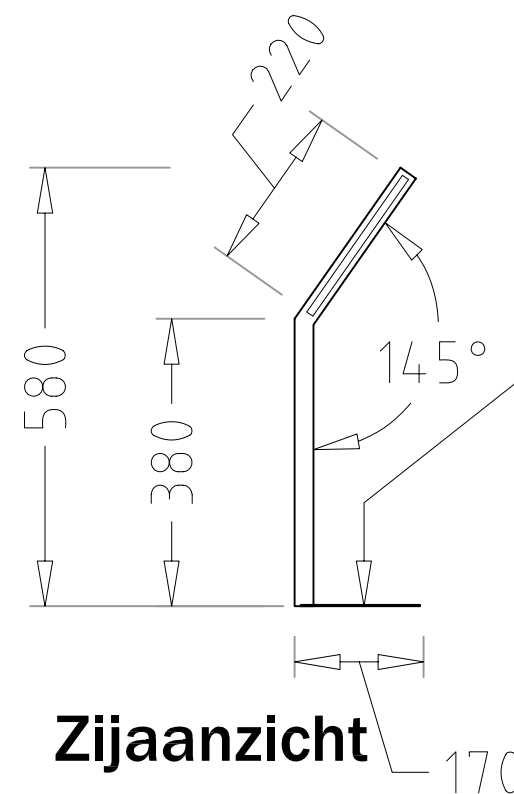

Zijaanzicht

DEFINITIEF

Ademschot

principe tekeningen


1:10 @ A3

19 februari 2009

Gemeente Bronckhorst, restaurant

007.878


010 v1

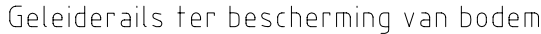


Dienbladmaat 355x460
bordenmaat Ø 260

011_v1

DEFINITIEF

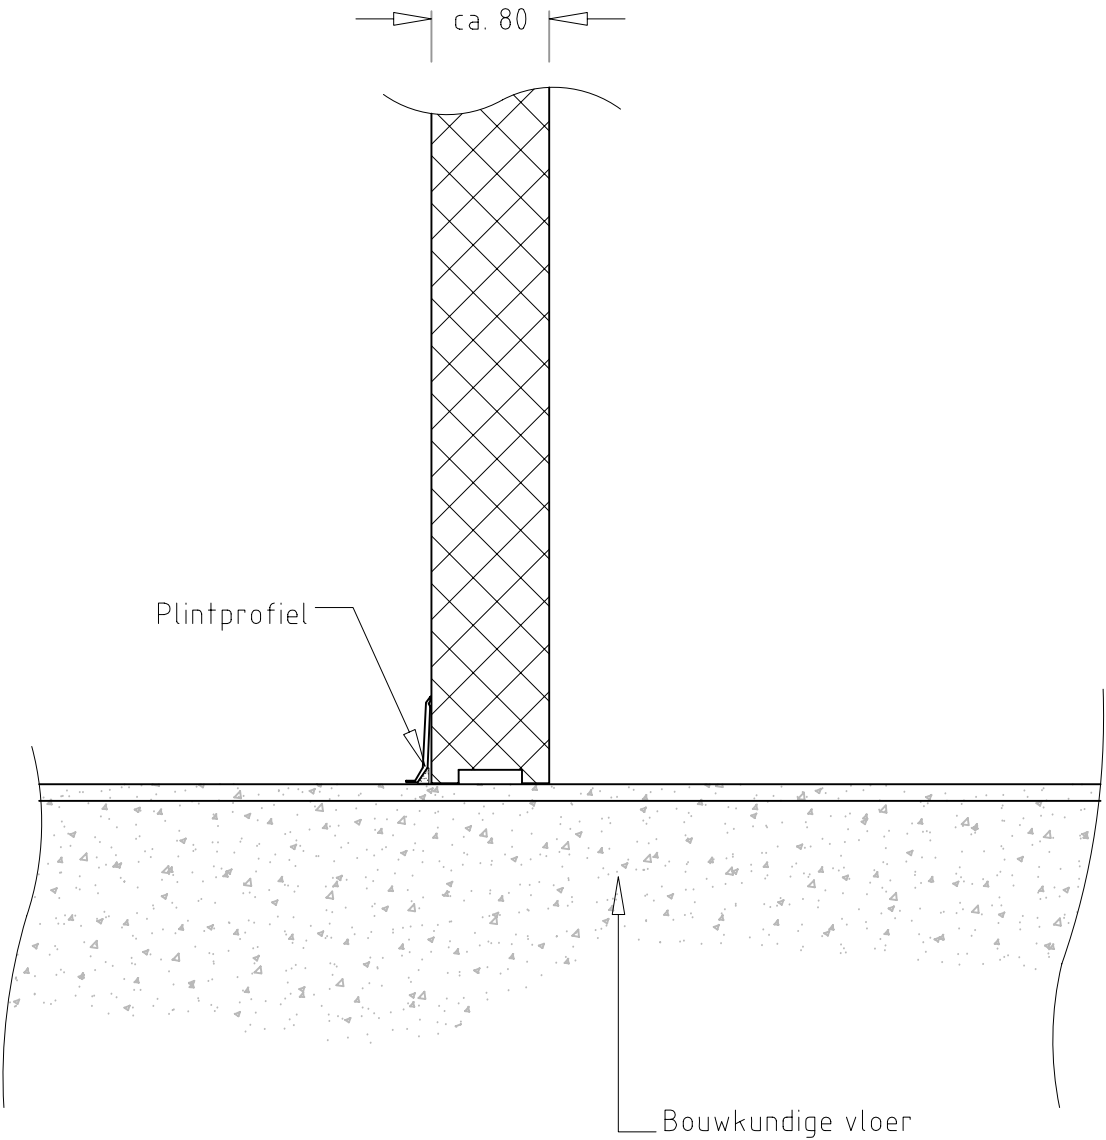

Koelcel

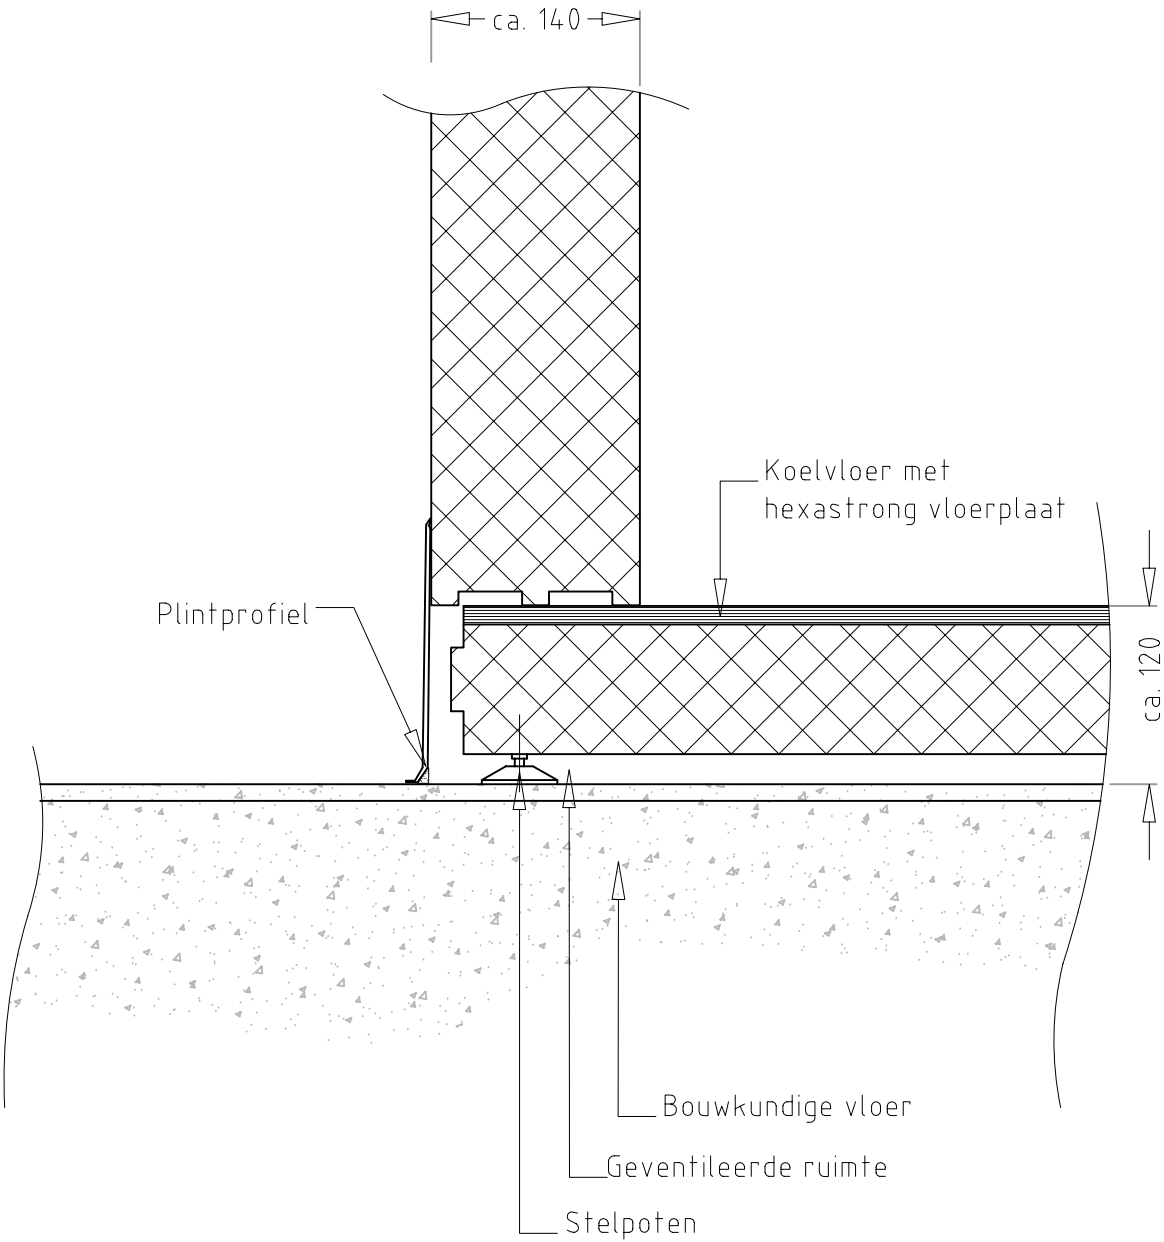

Vriescel

Celpanelen op bouwkundige vloer

principe details

1:5 @ A3


19 februari 2009

Gemeente Bronckhorst, restaurant

007.878


012 v1

DEFINITIEF

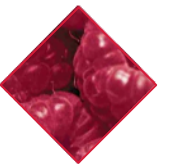

Vijverborgh
ADVIESGROEP

rolluik bouwkundig "levering derden"

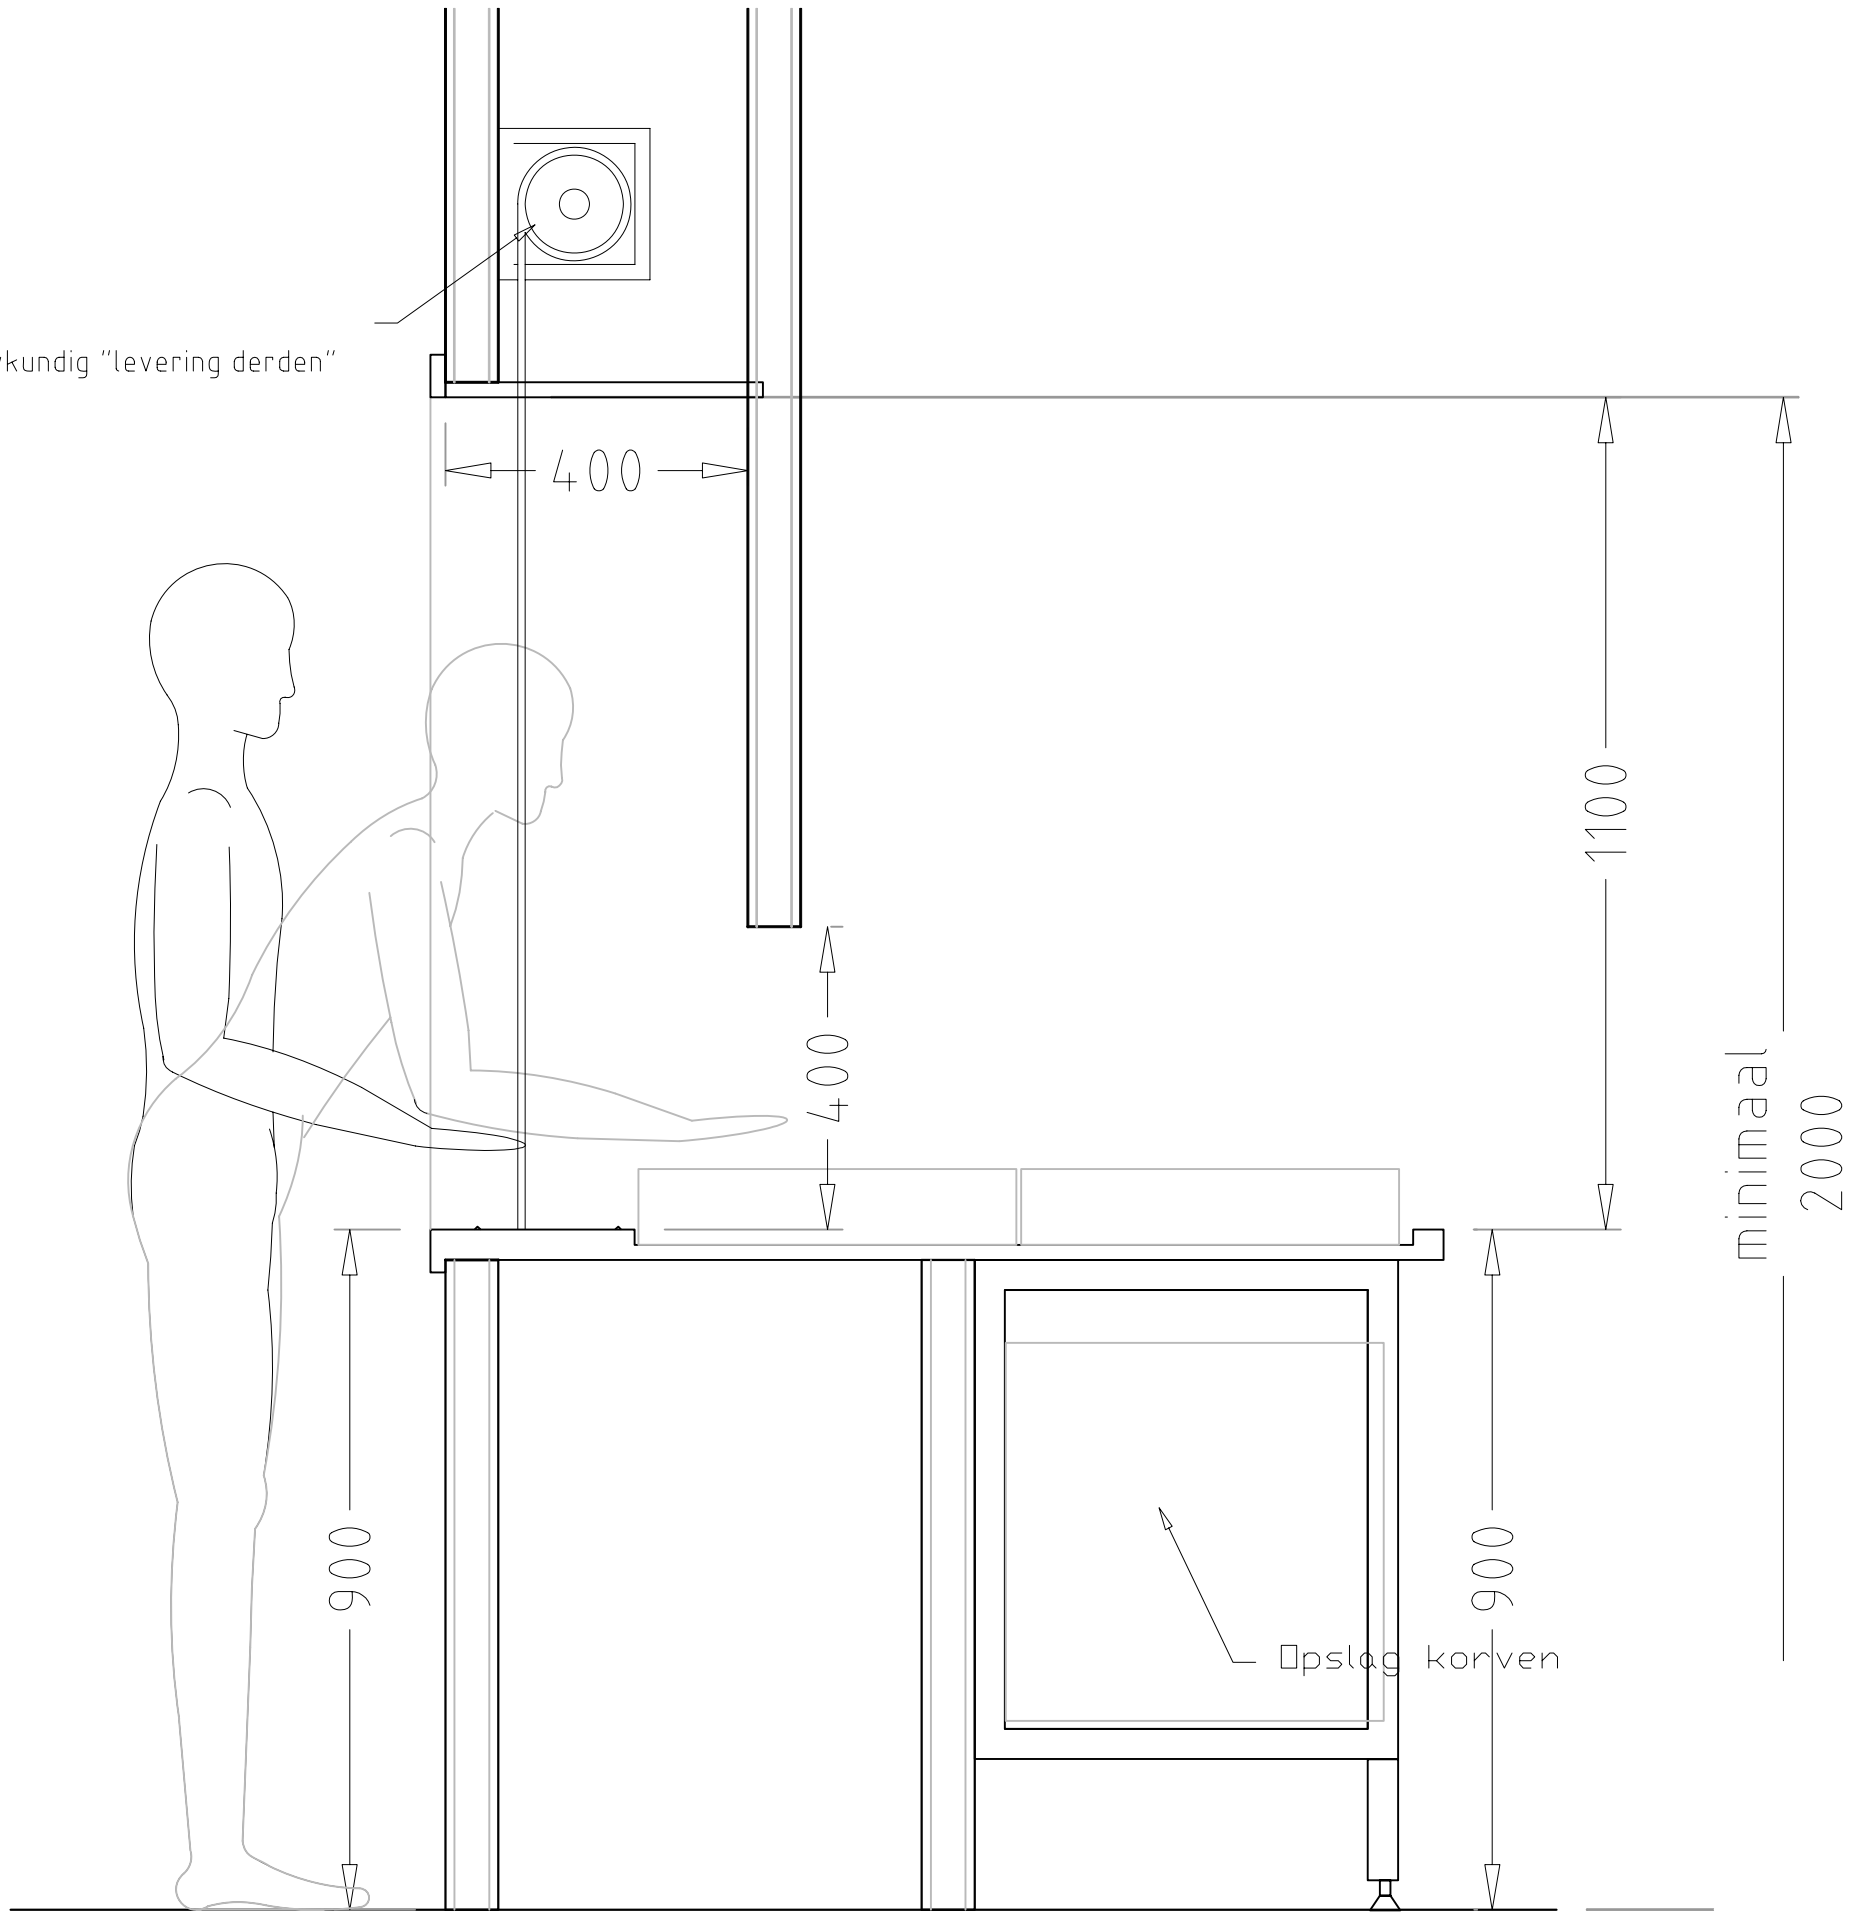

Doorsnede

DEFINITIEF

Inname vuile vaat

Details en doorsnede




1:10 @ A3

19 februari 2009

Gemeente Bronckhorst, restaurant

007.878

013 v1

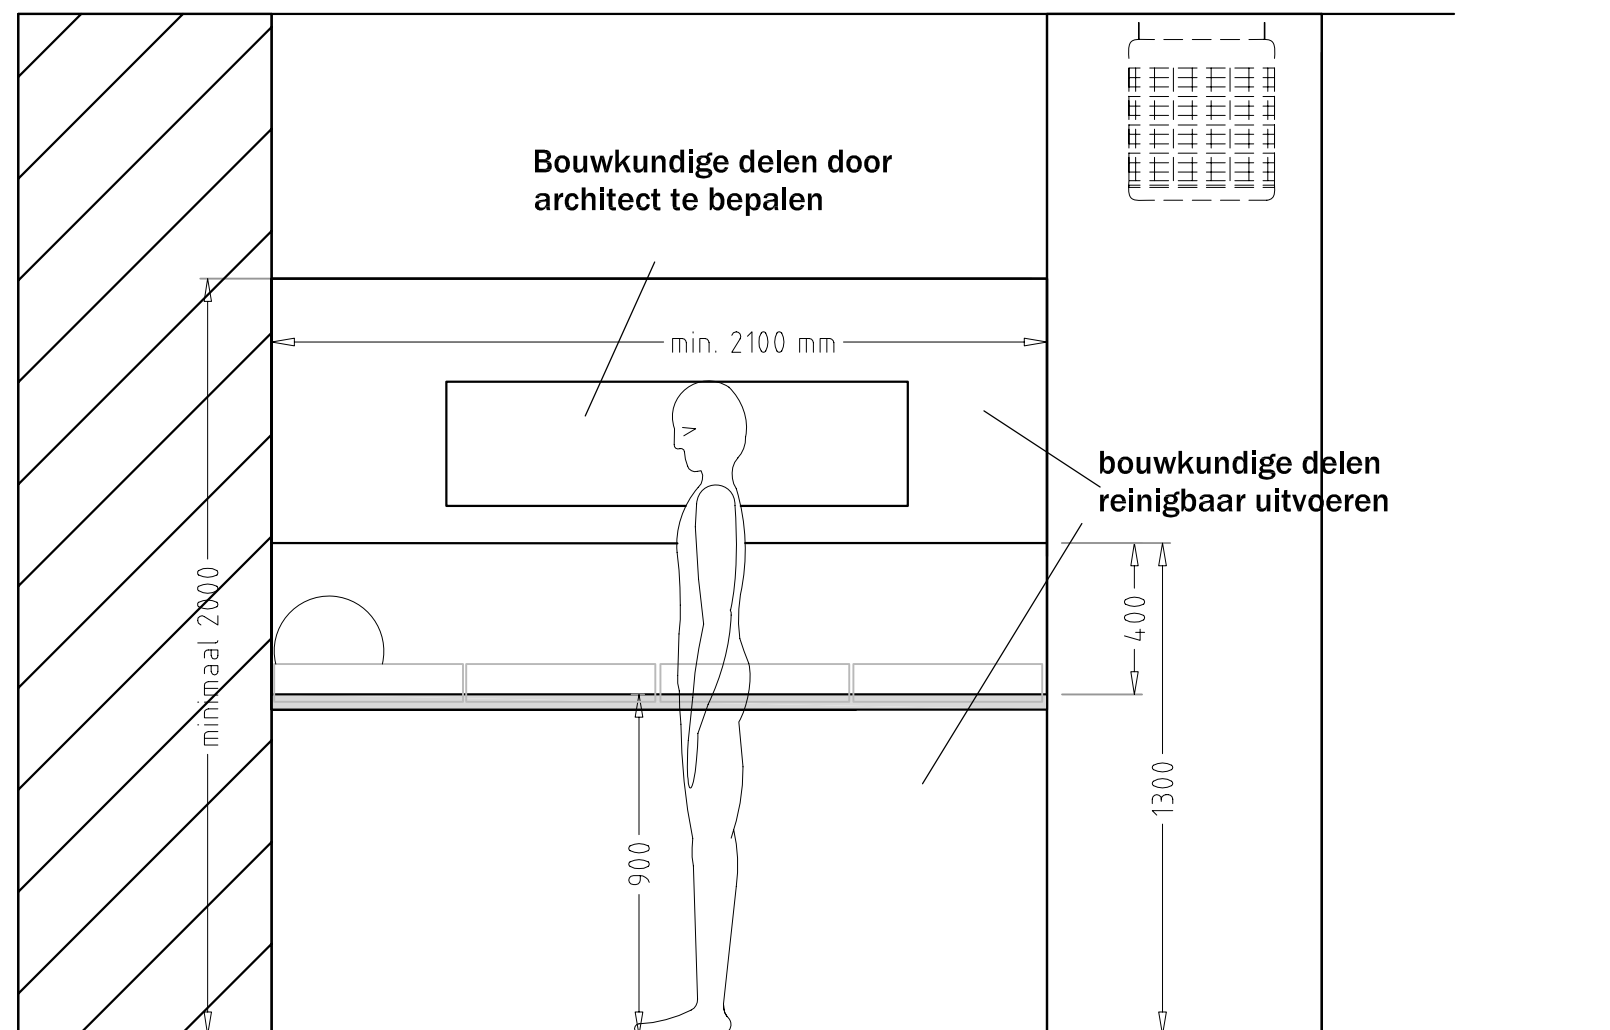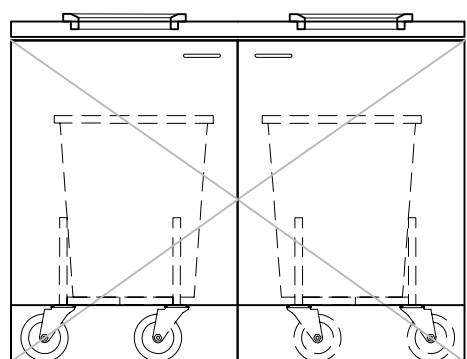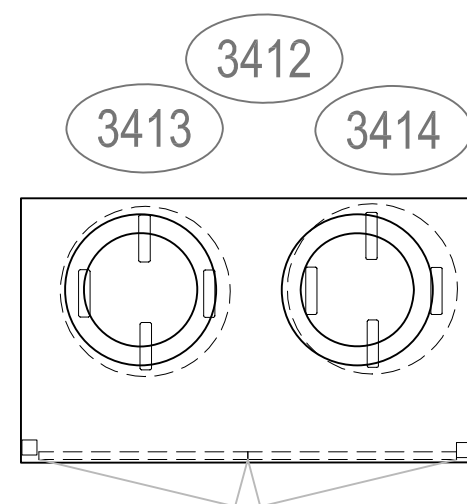

Principe tekening, maatvoeringen afhankelijk van gekozen leverancier
Vooraanzicht inname vuile vaat

Inname vuile vaat en afval

Principe aanzichten

1:20 @ A3


19 februari 2009

Gemeente Bronckhorst, restaurant


007.878

014 v1

DEFINITIEF

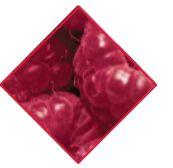

Vijverborgh
ADVIESGROEP

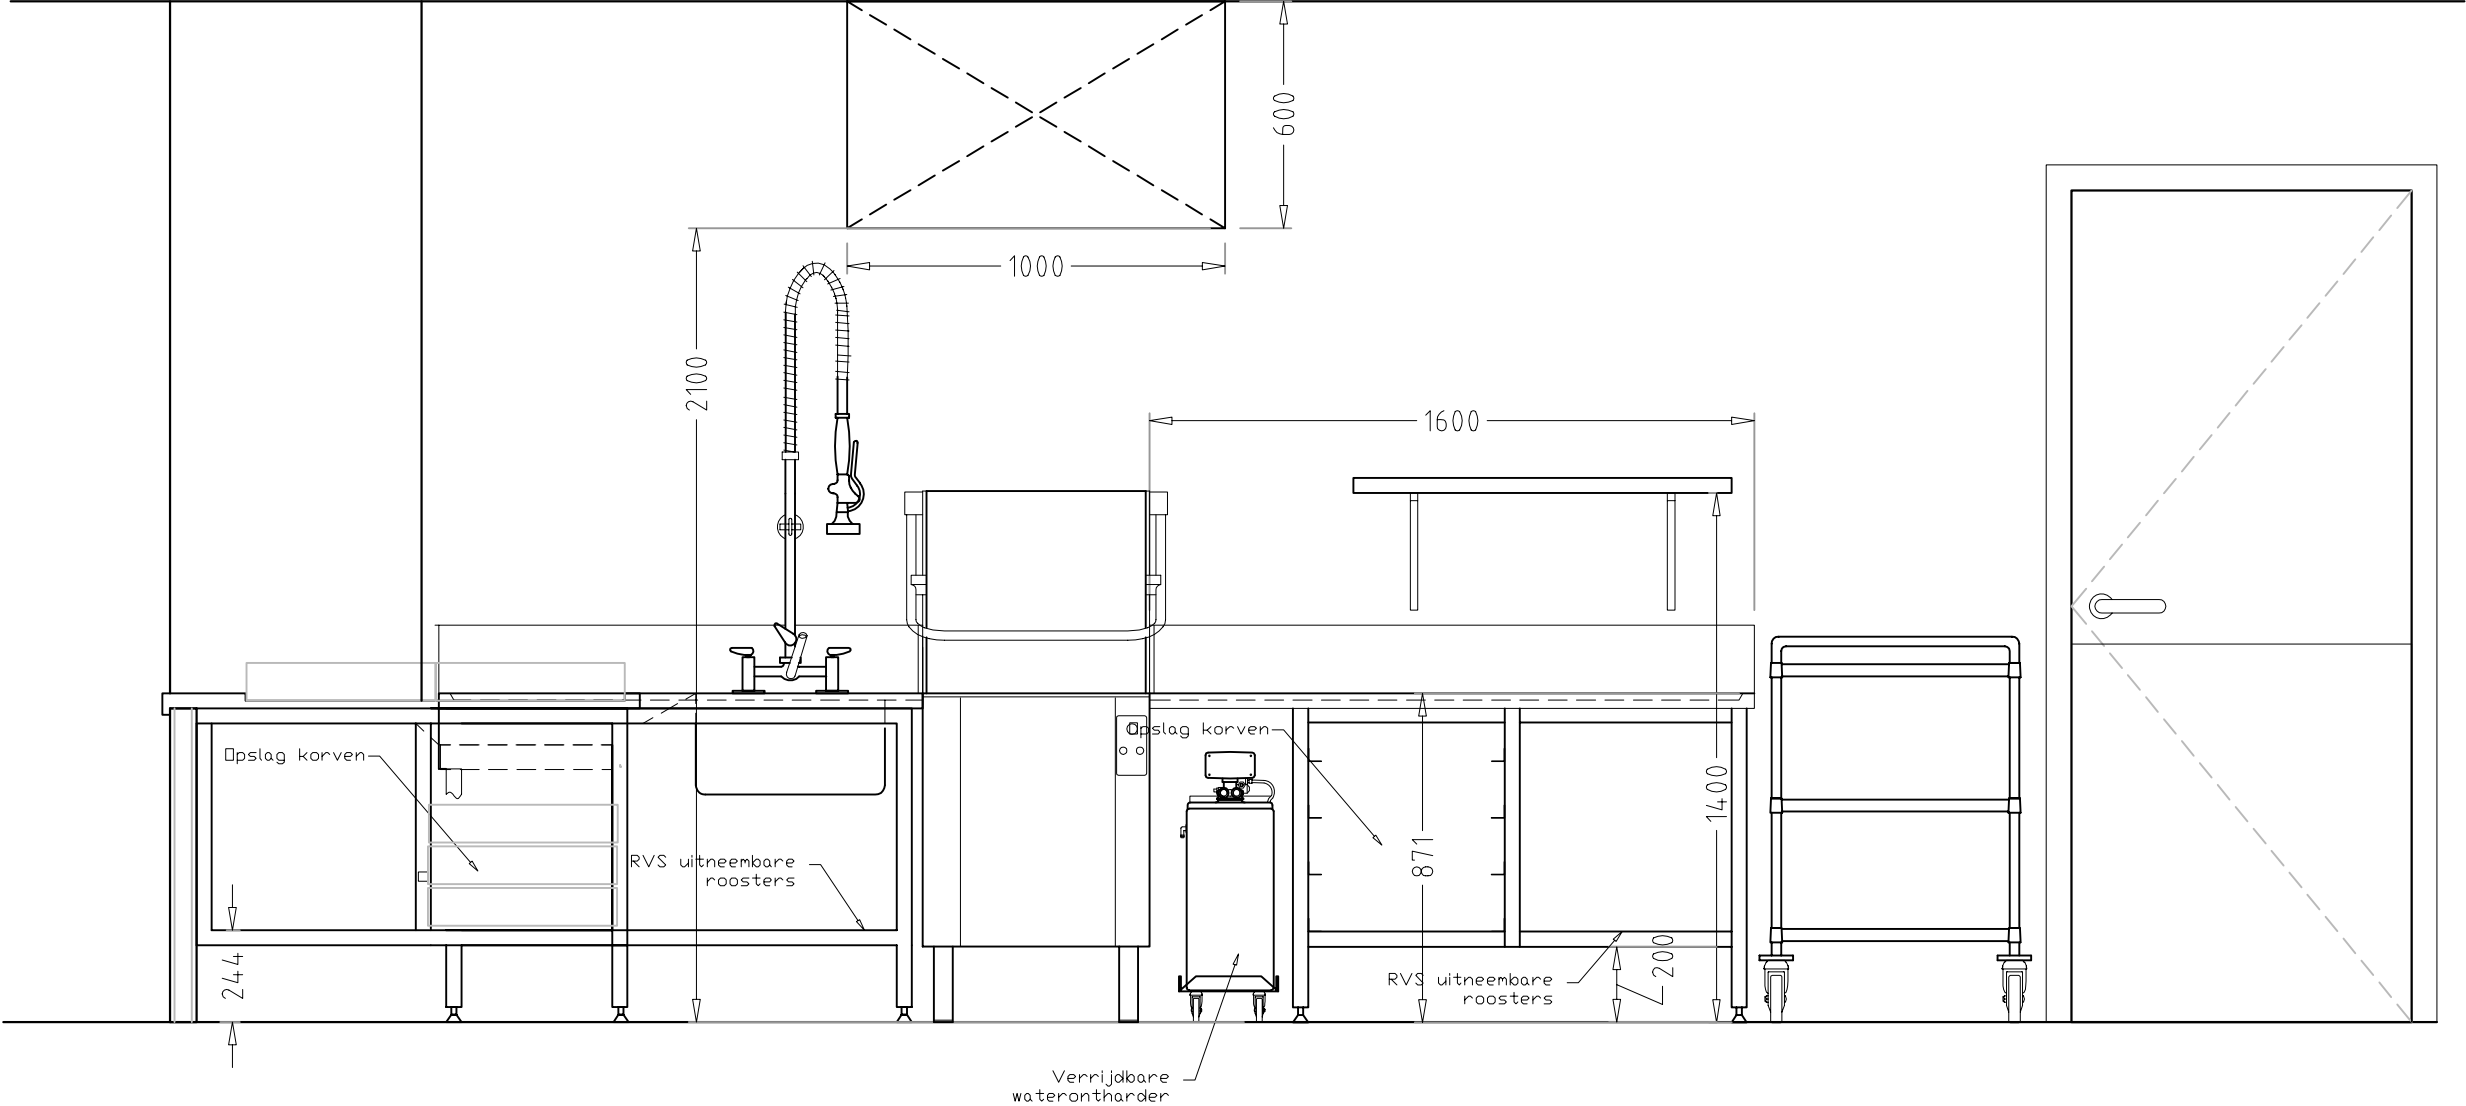

Vaatspoelsituatie


principe tekeningen

1:20 @ A3
19 februari 2009
Gemeente Bronckhorst, restaurant
007.878
015 v1

DEFINITIEF



Vijverborgh
ADVIESGROEP

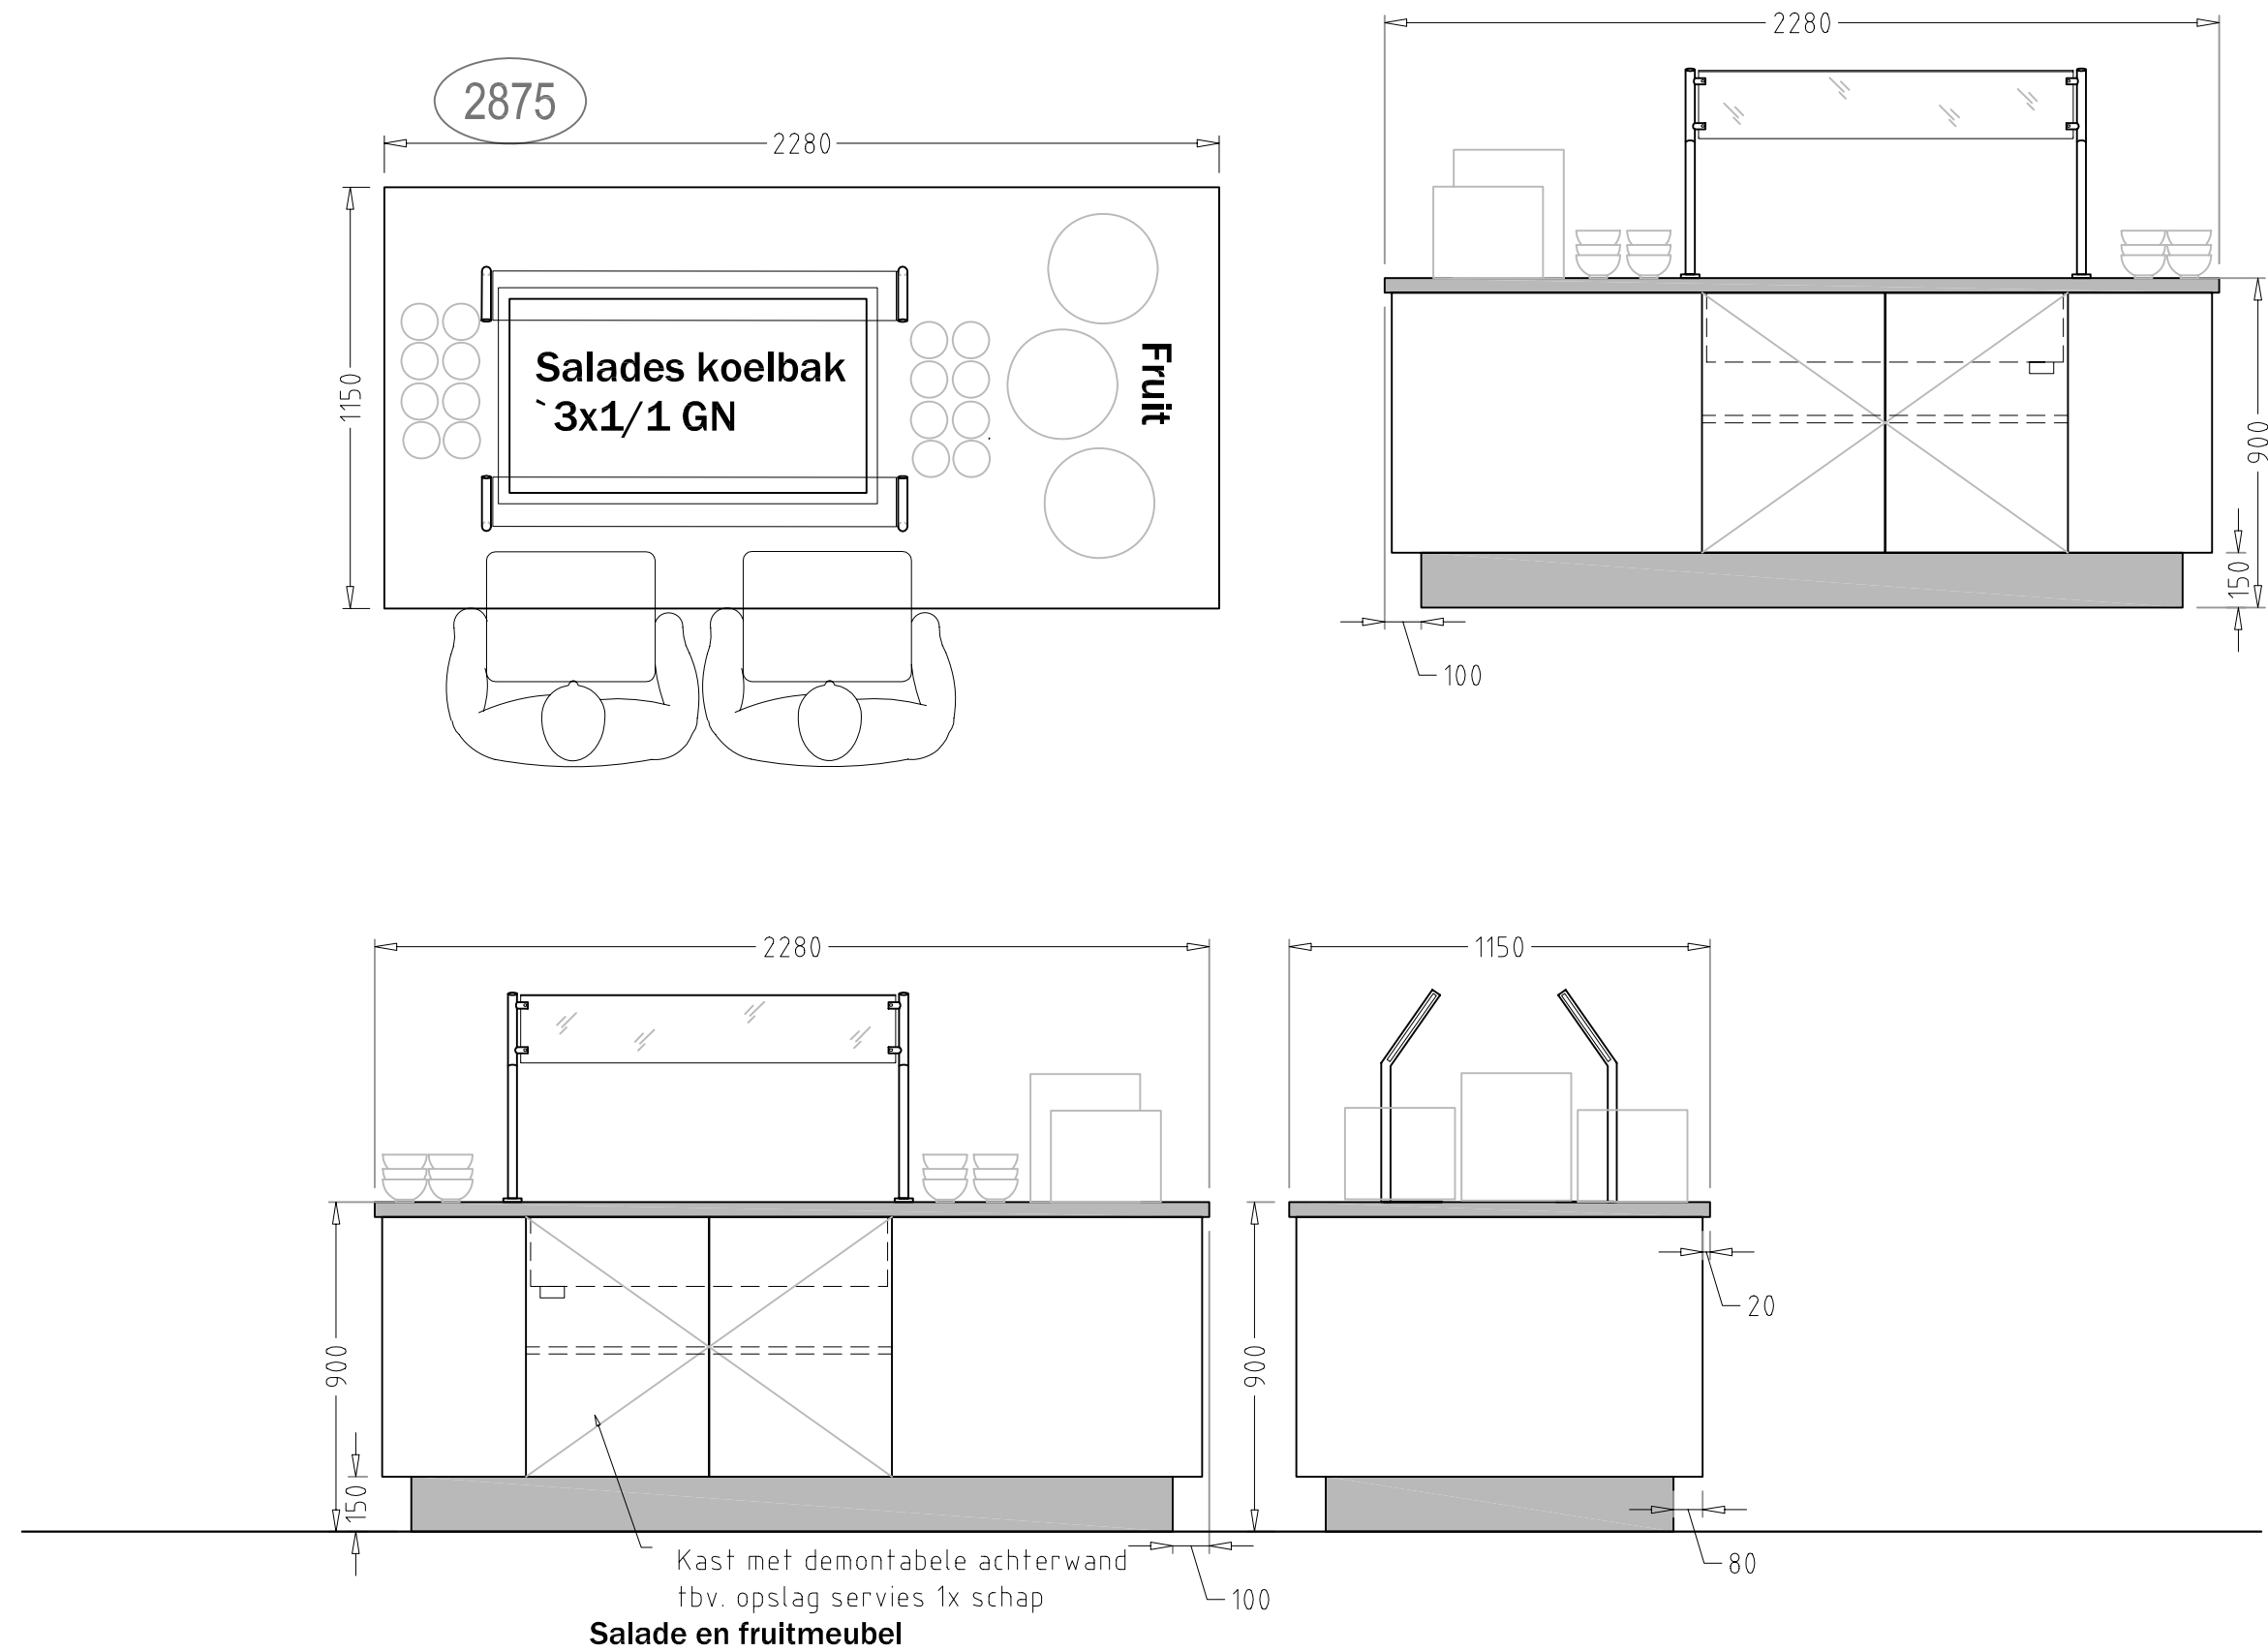


Salade en fruitmeubel


Salade meubel
ontwerpeisen en functionele aanzichten

DEFINITIEF

1:20 @ A3
19 februari 2009
Gemeente Bronckhorst, restaurant
007.878
016 v1

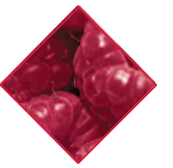

Vijverborgh
ADVIESGROEP

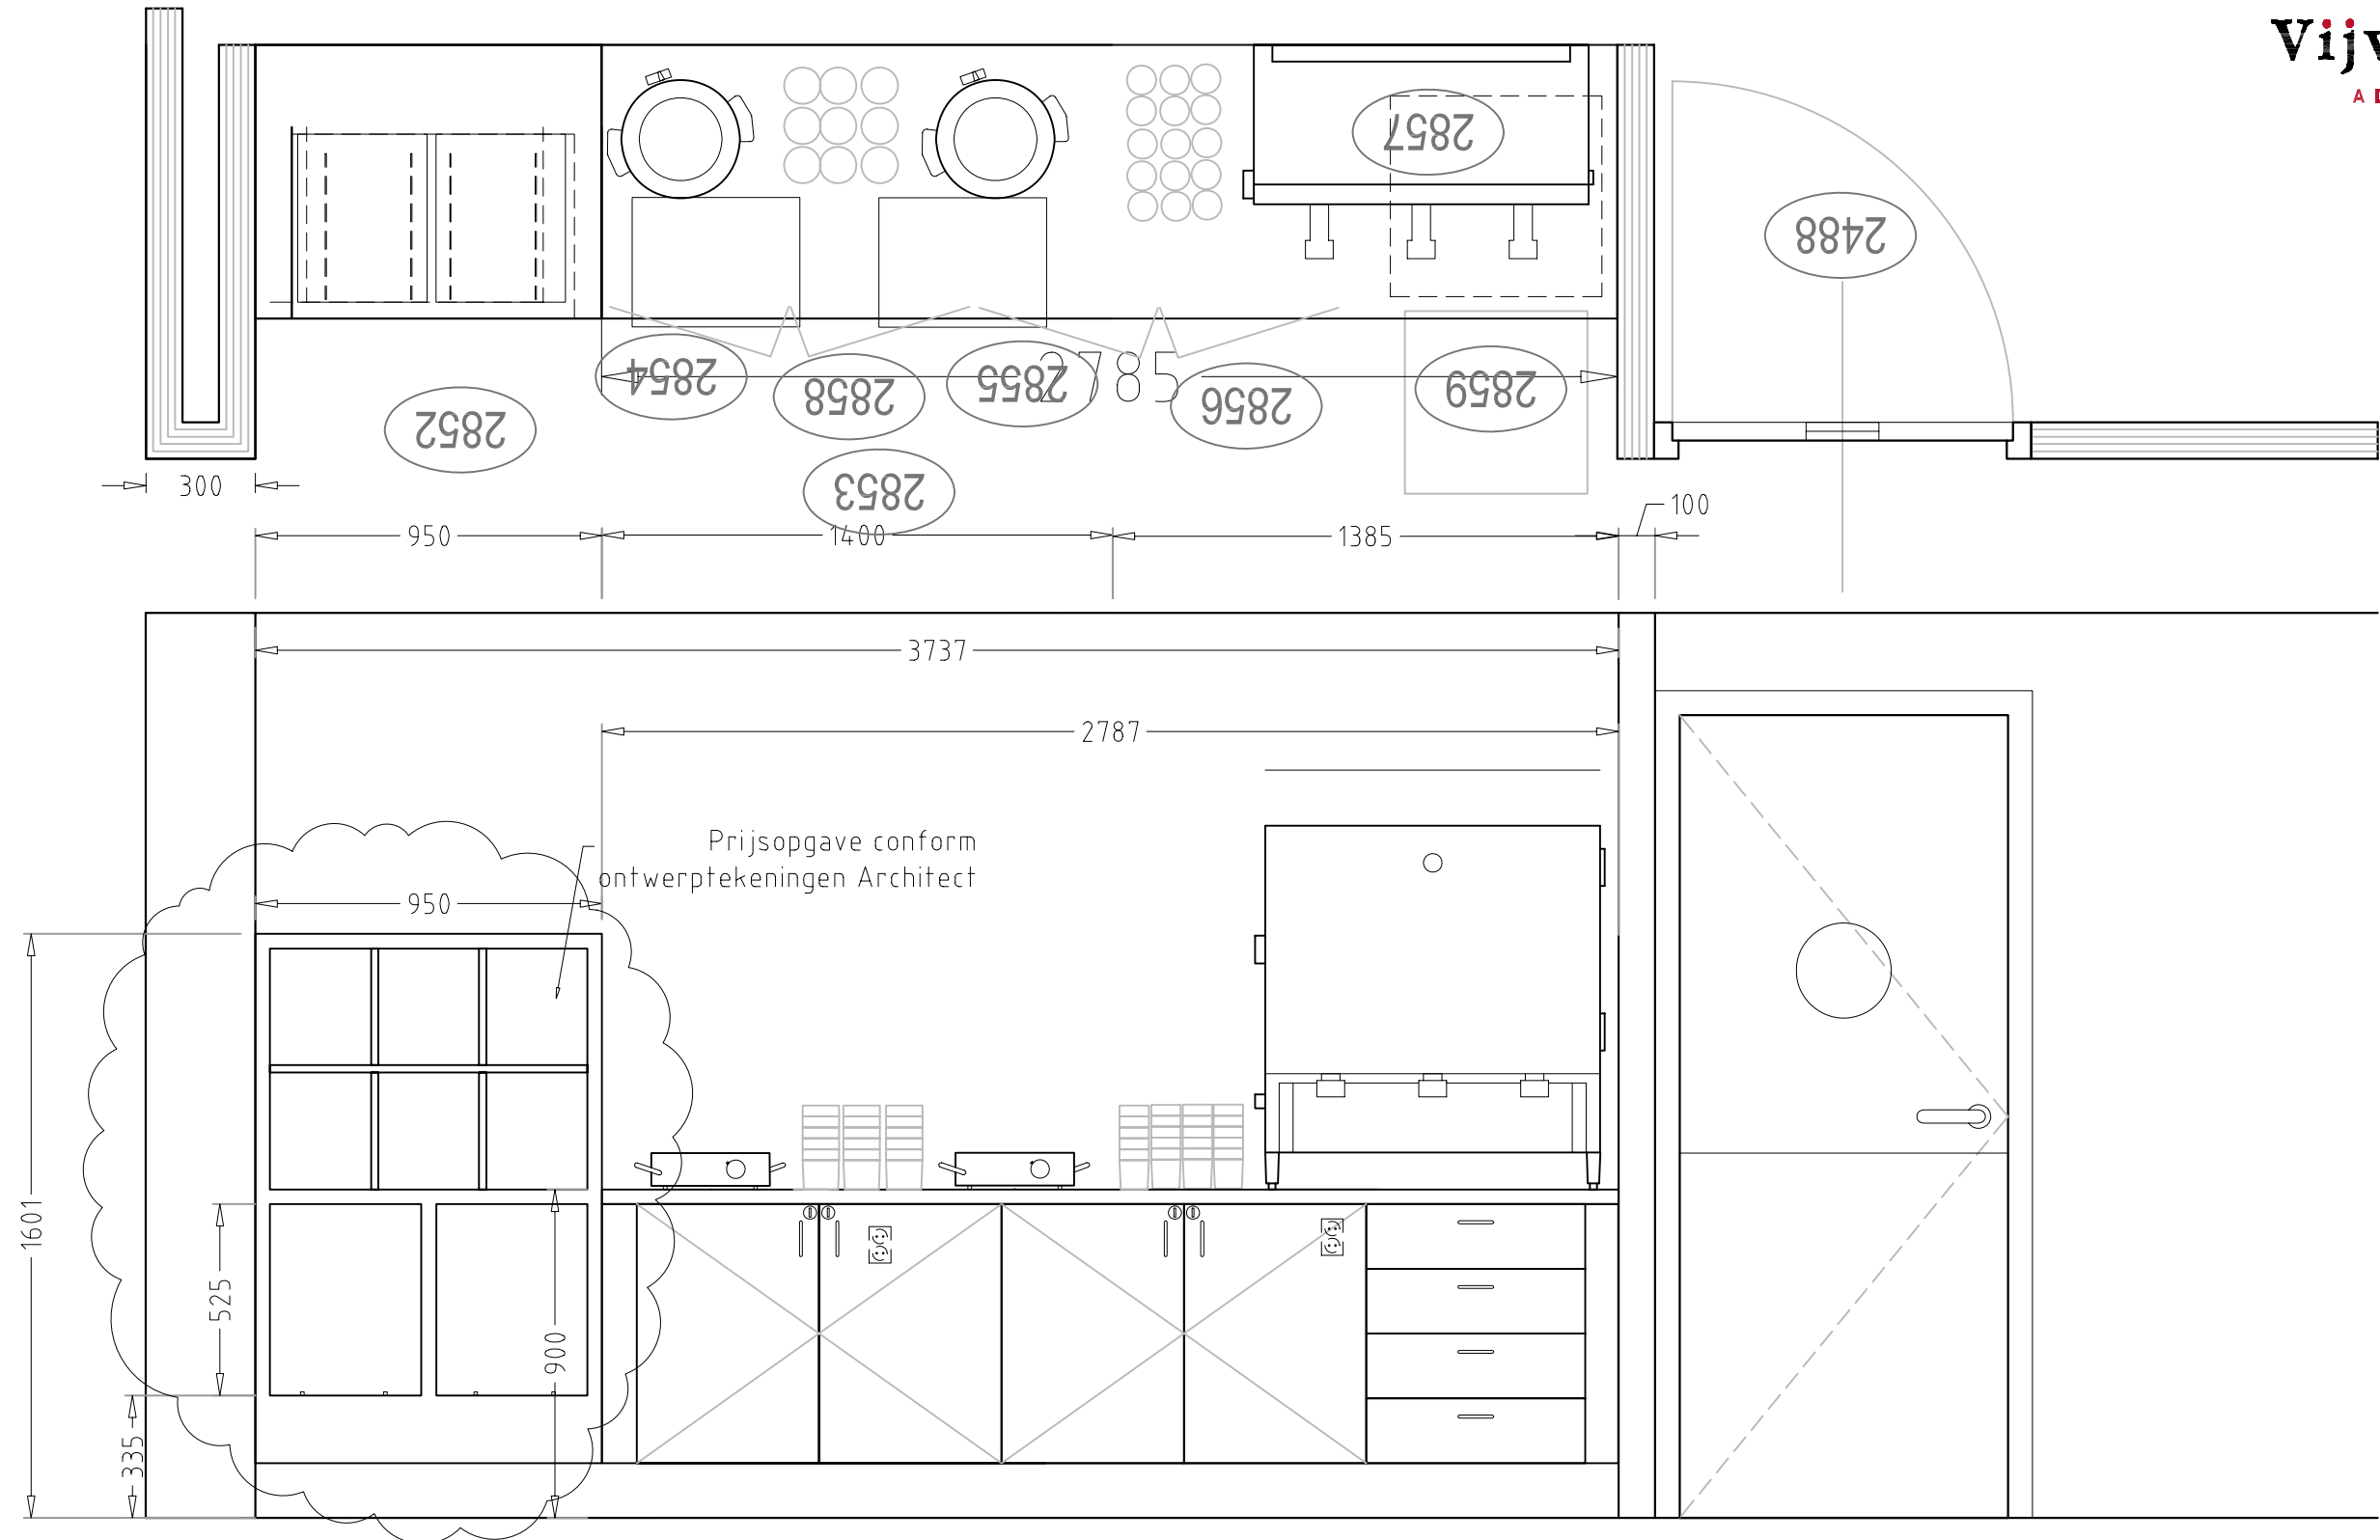

Borden en dienbladenmeubel


Melk meubel

Uitgiftemeubel melk en soep
ontwerpeisen en functionele aanzichten

Voorraanzicht wandshowmeubels
Brood en gekoeld wandshowmeubel

DEFINITIEF

1:20 @ A3
19 februari 2009
Gemeente Bronckhorst, restaurant
007.878
017 v1

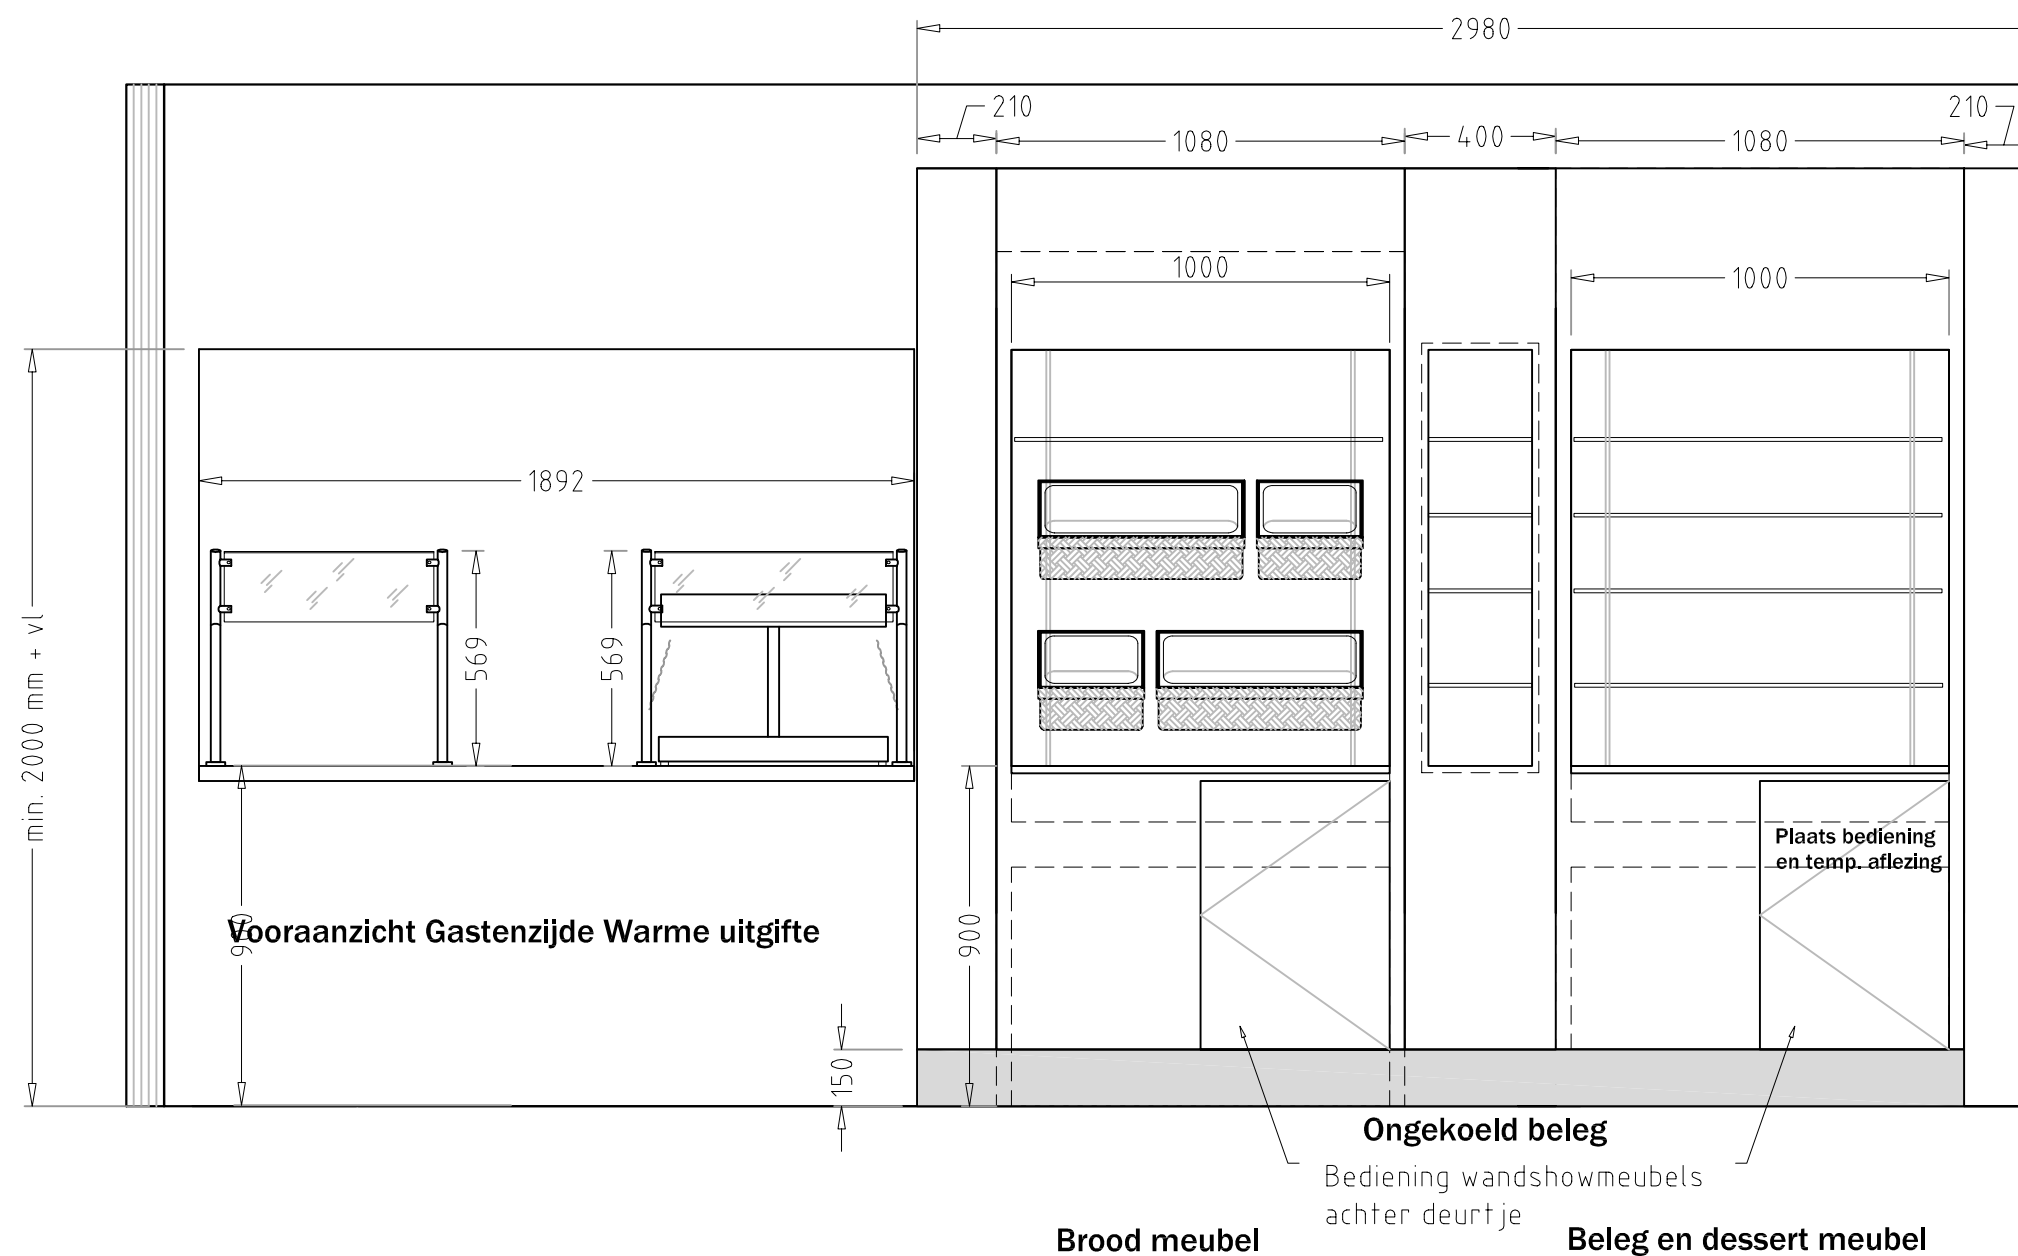



Vooraanzicht wandshowmeubels

Warme uitgifte + wandshowmeubels

principe tekeningen

DEFINITIEF

1:20 @ A3
19 februari 2009
Gemeente Bronckhorst, restaurant
007.878
018 v1

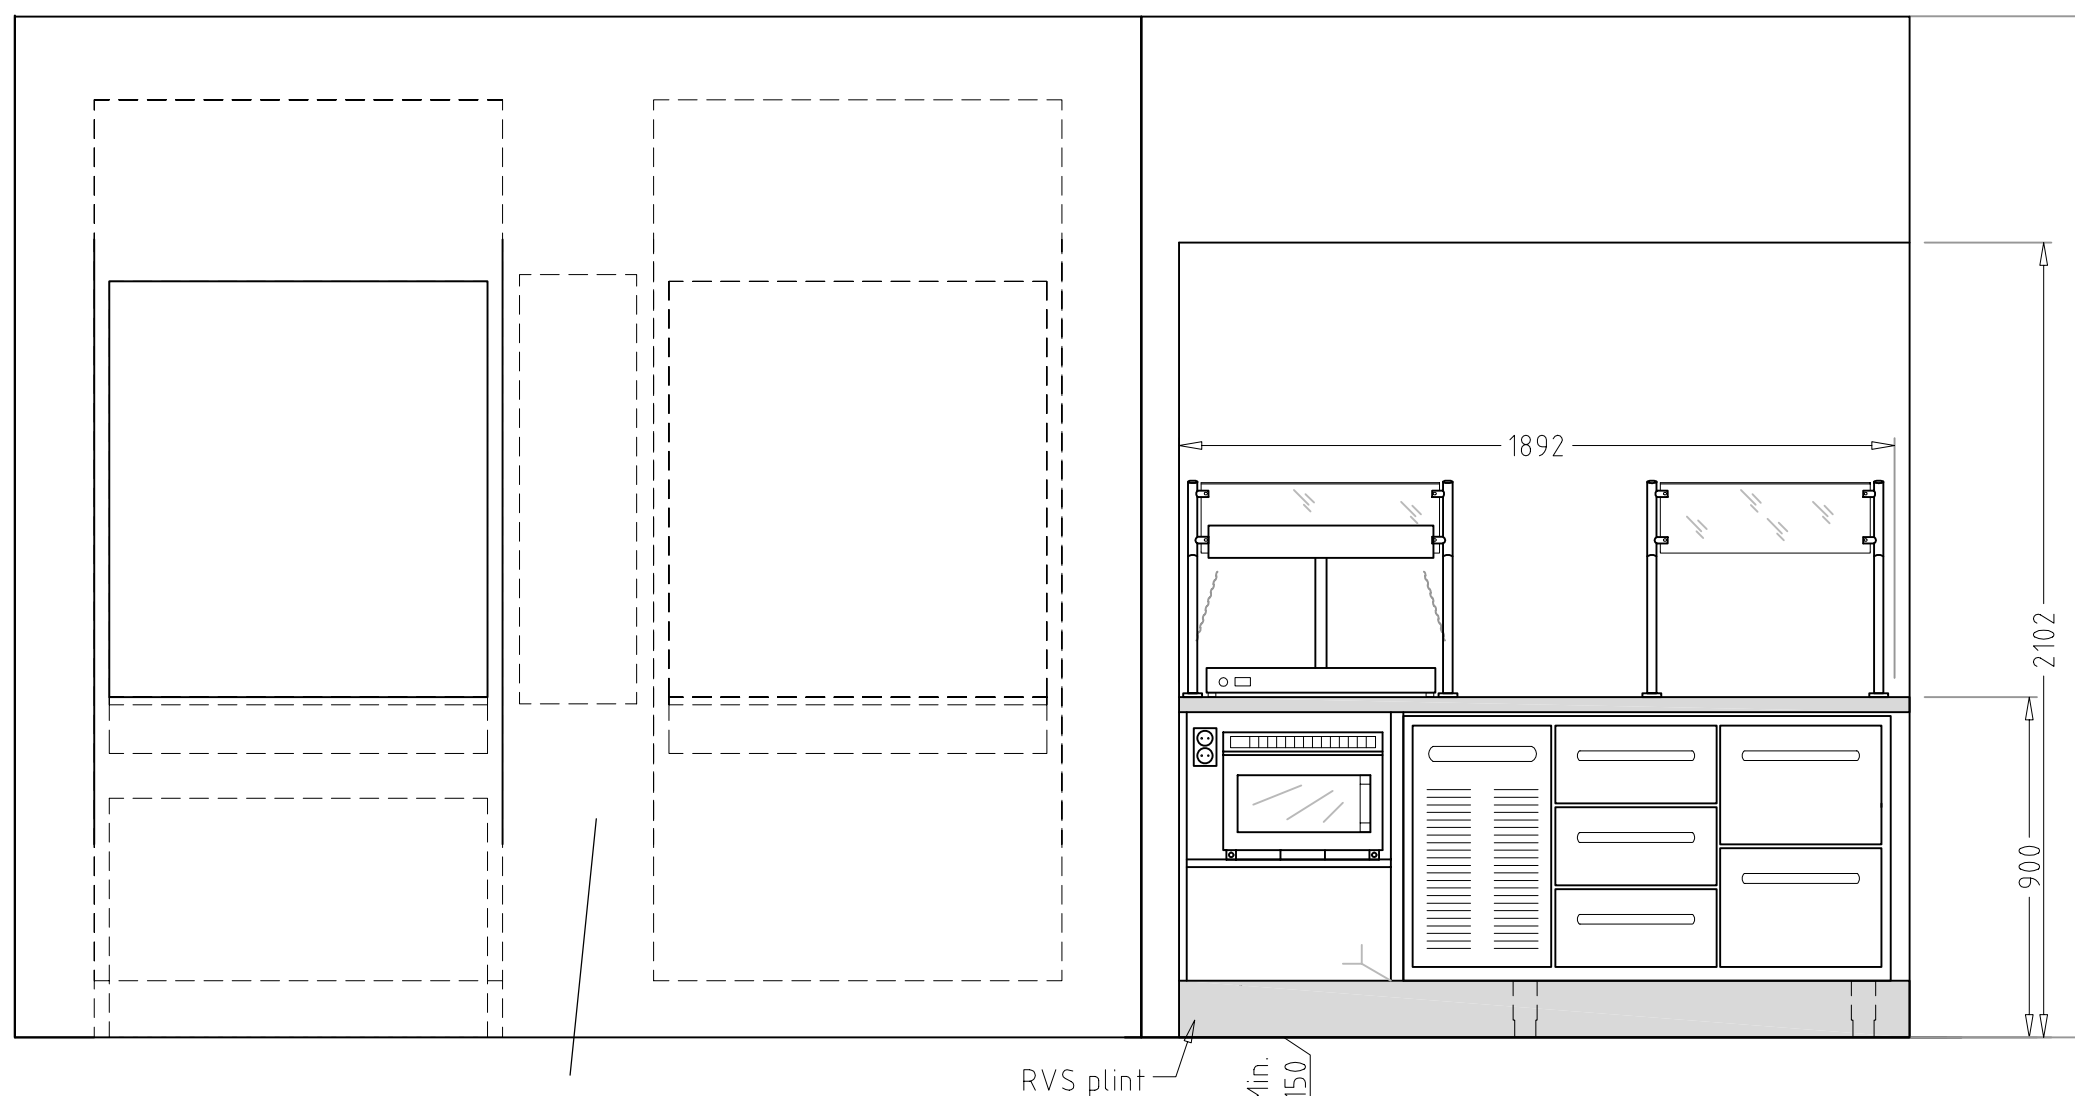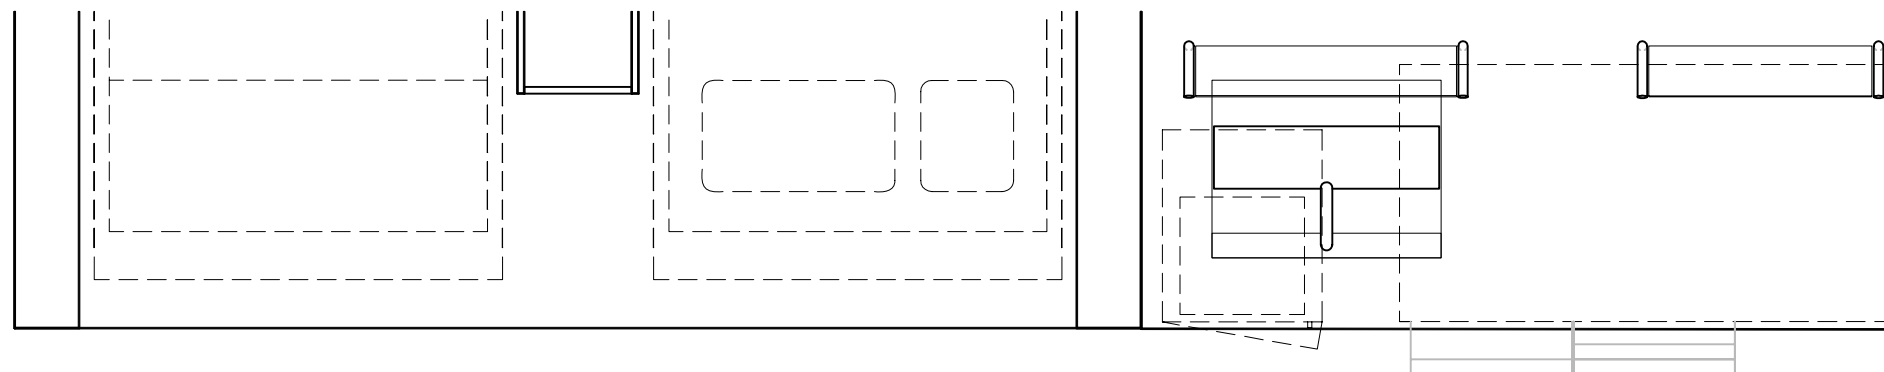

Achterwand wandshowmeubels glad en
hygiënisch afgewerkt bijv. volkern

RVS plint

Min.
150


Vooraanzicht bedieningszijde Warme
uitgifte/ bereiding

Warme uitgifte + wandshowmeubels bedieningszijde


principe tekeningen

DEFINITIEF

1:20 @ A3
19 februari 2009
Gemeente Bronckhorst, restaurant
007.878
019 v2

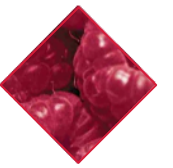

Vijverborgh
ADVIESGROEP

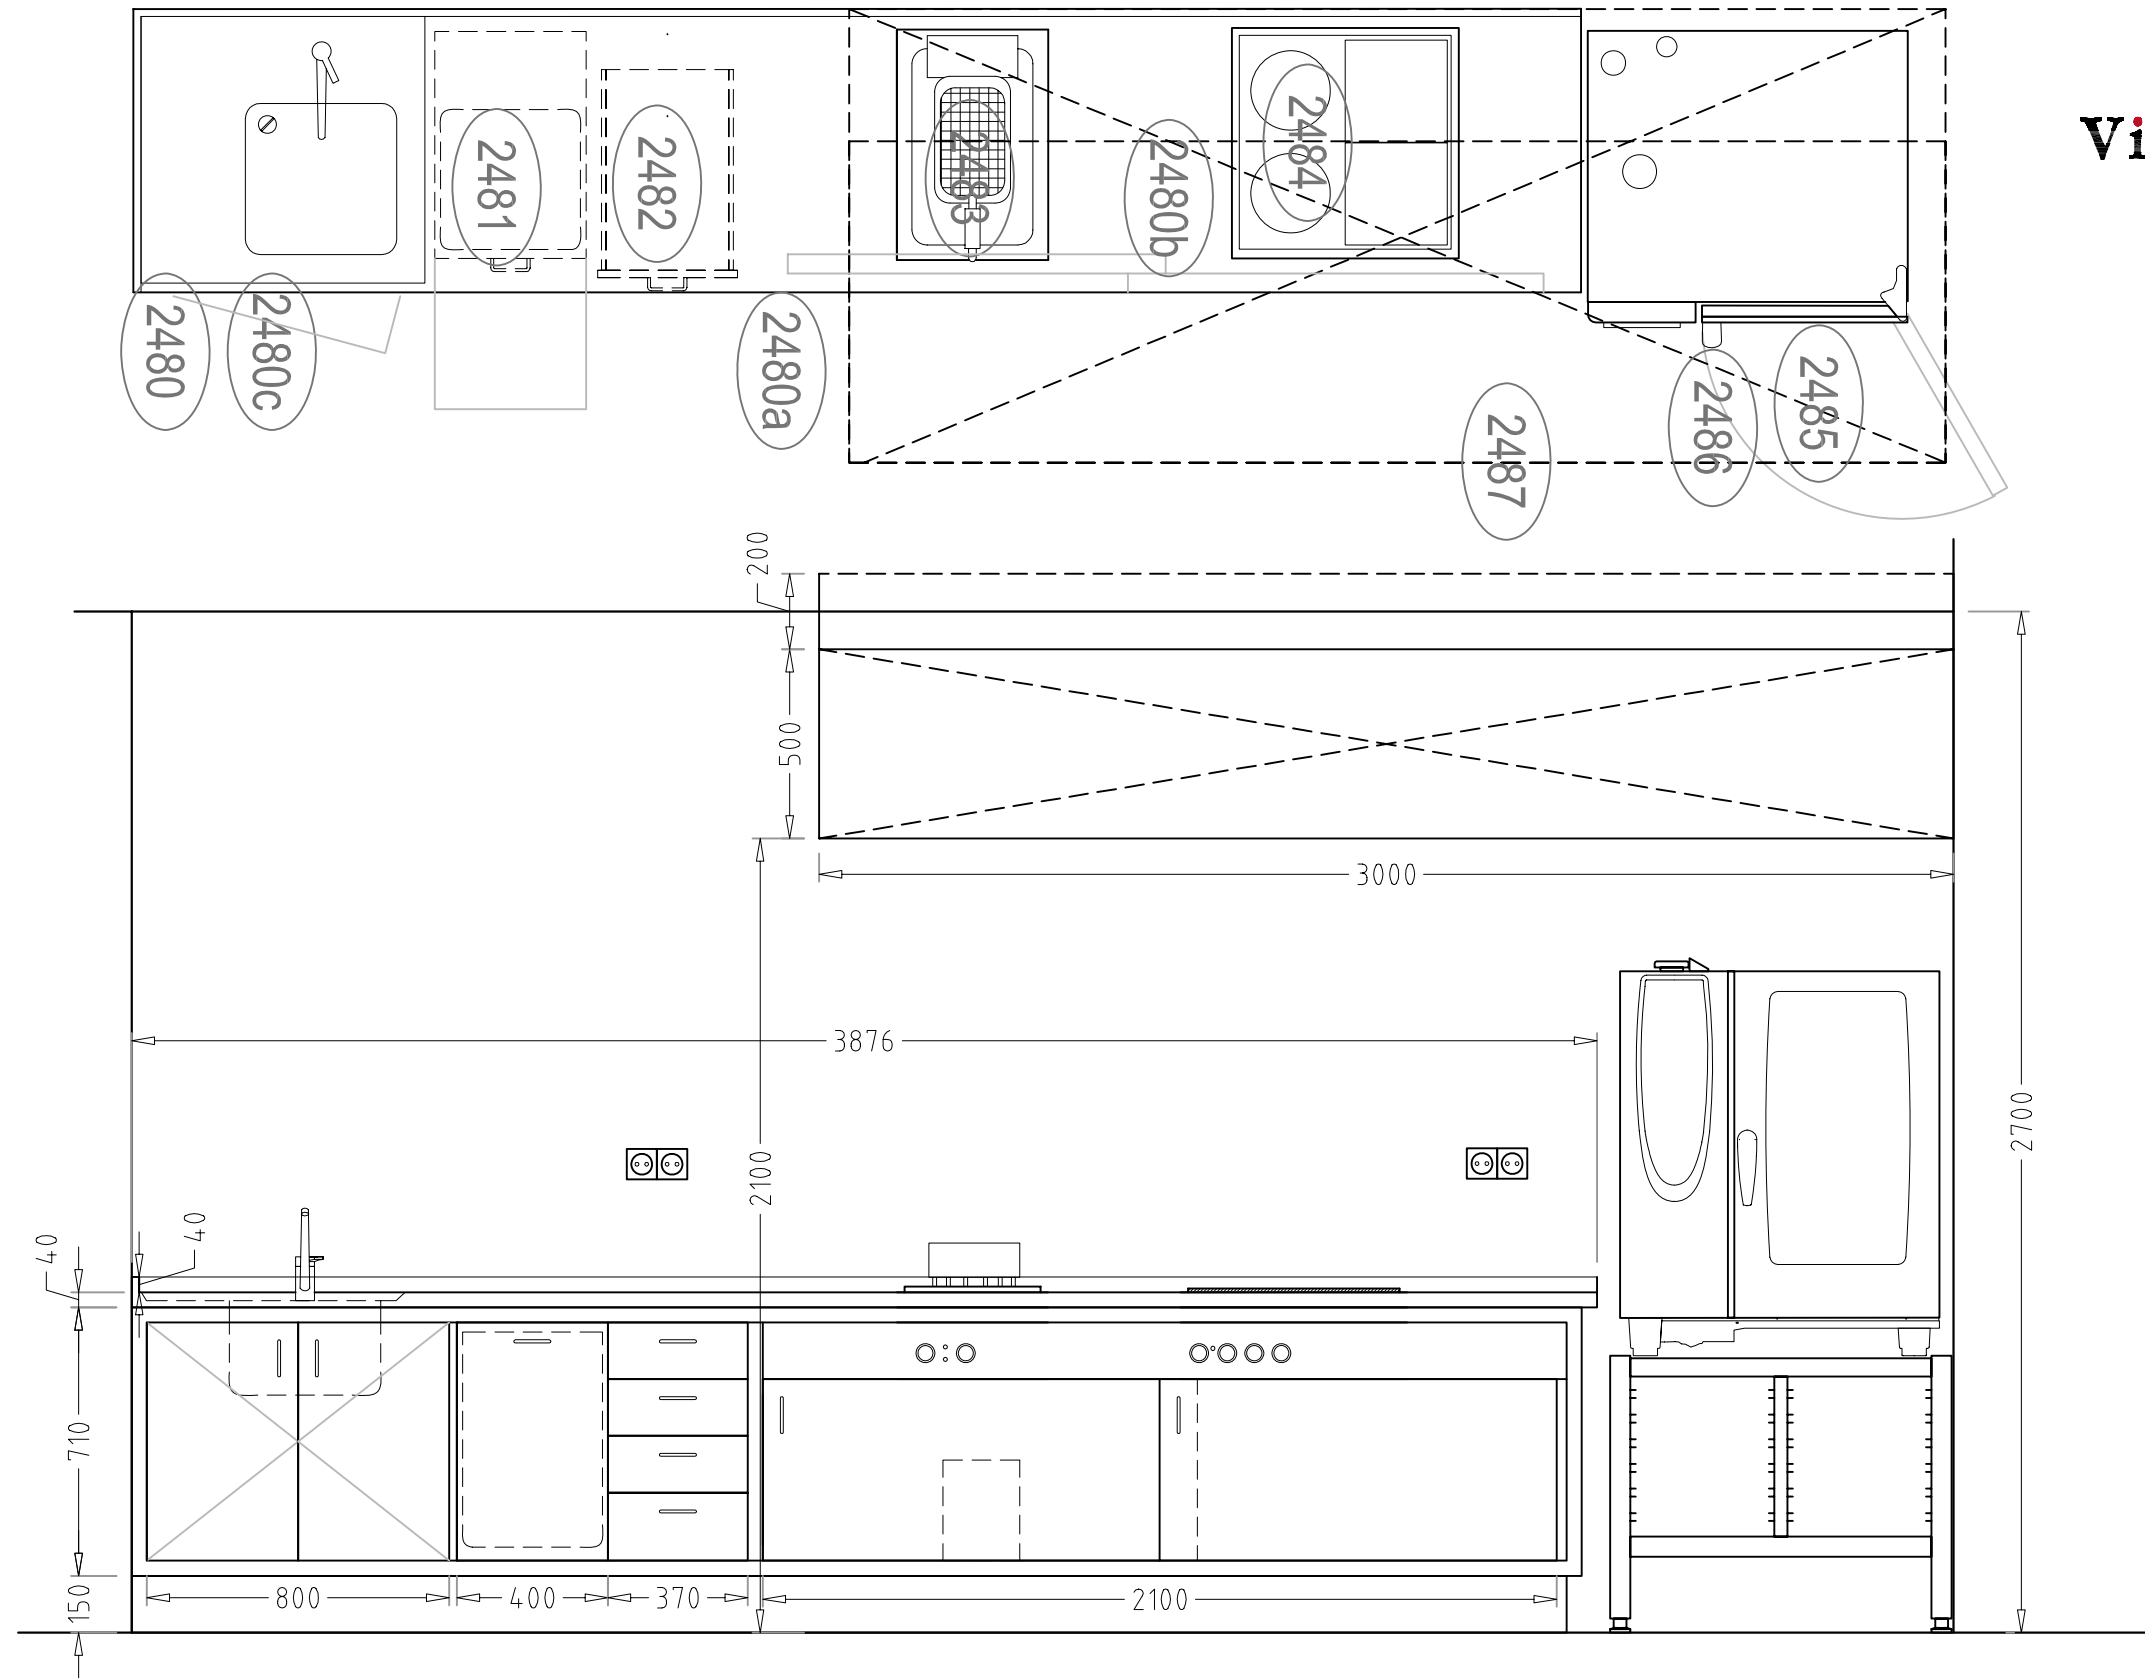

Warme bereiding

aanzicht tekeningen

1:20 @ A3

19 februari 2009

Gemeente Bronckhorst, restaurant


007.878

020 v1


DEFINITIEF



Vijverborgh
ADVIESGROEP

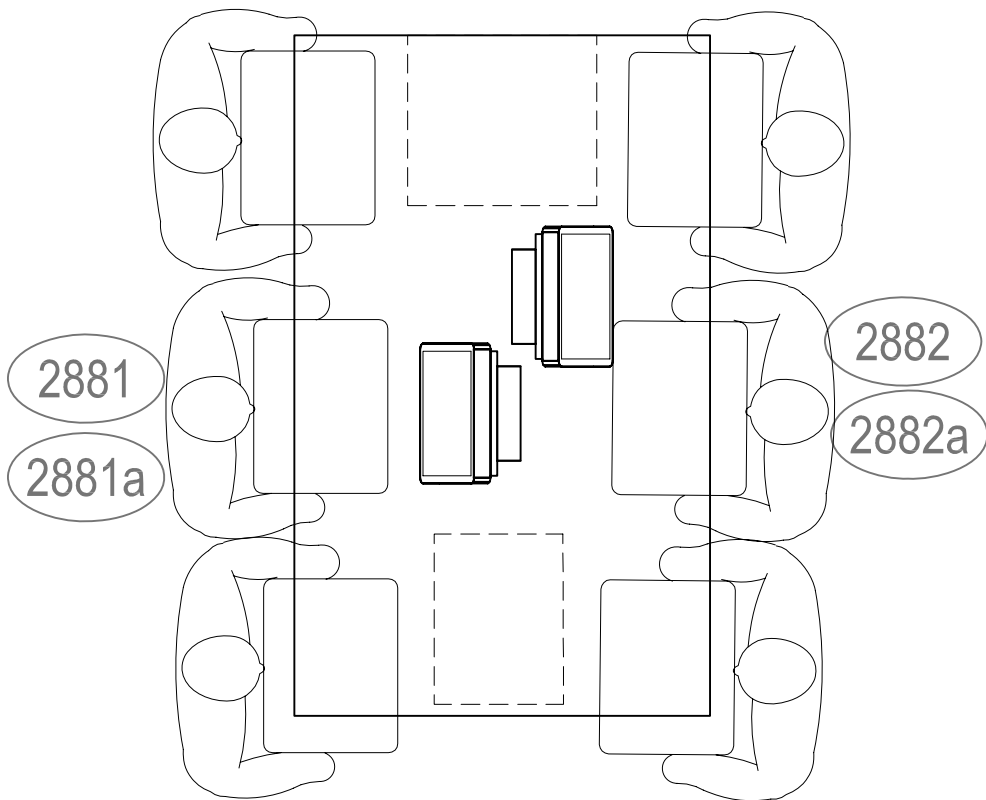

Meubel dient verplaatsbaar te worden uitgevoerd

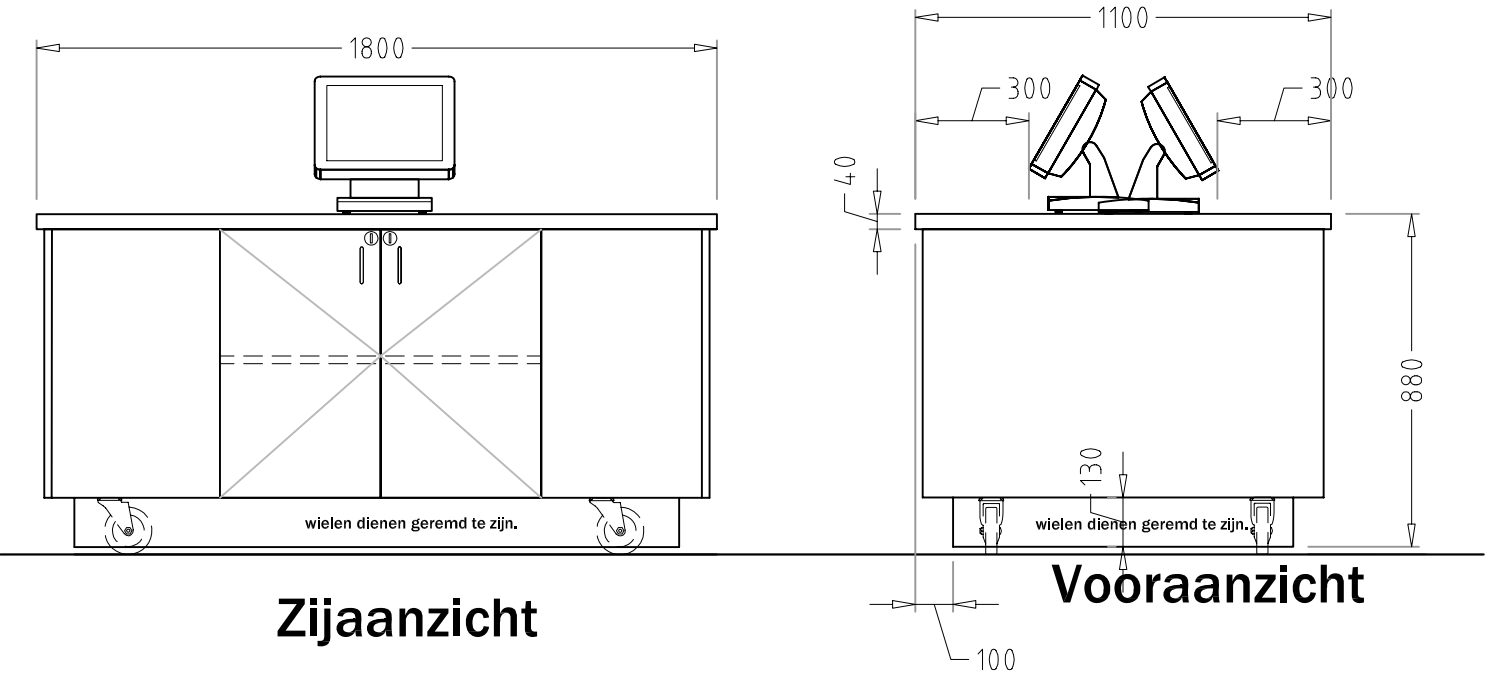

DEFINITIEF

Kassameubel

principe tekening


1:20 @ A3

19 februari 2009


Gemeente Bronckhorst, restaurant

007.878

021 v1

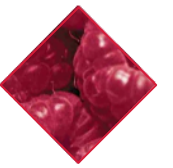


Vijverborgh
ADVIESGROEP

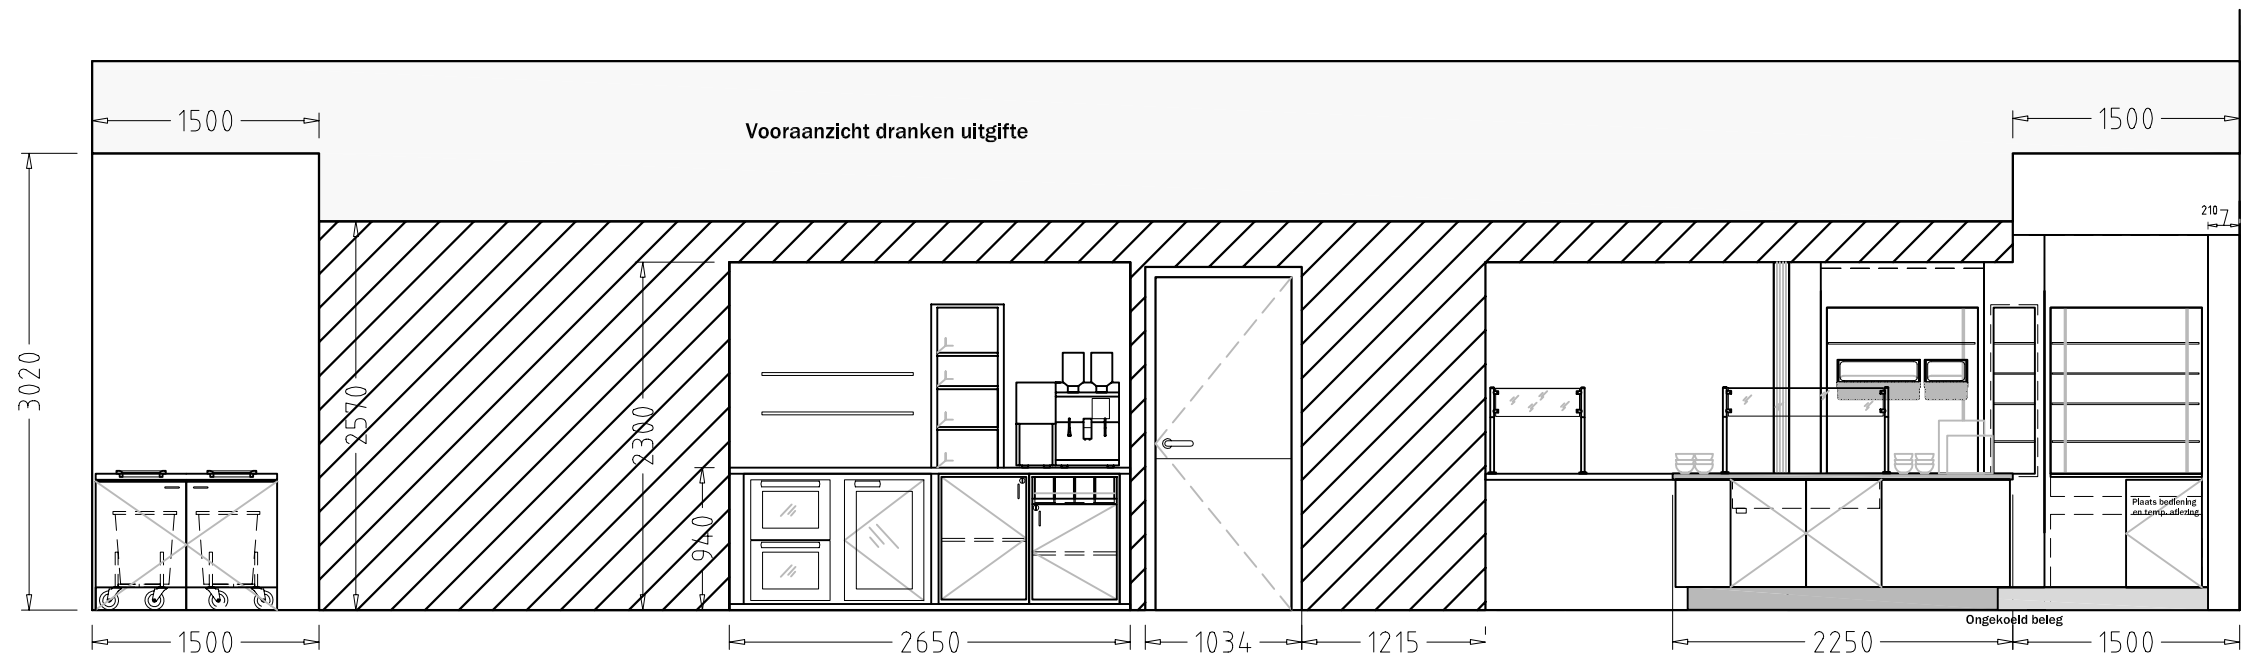

Aanzicht uitgifte

1:50 @ A3
19 februari 2009
Gemeente Bronckhorst, restaurant
007.878
022 v1

DEFINITIEF

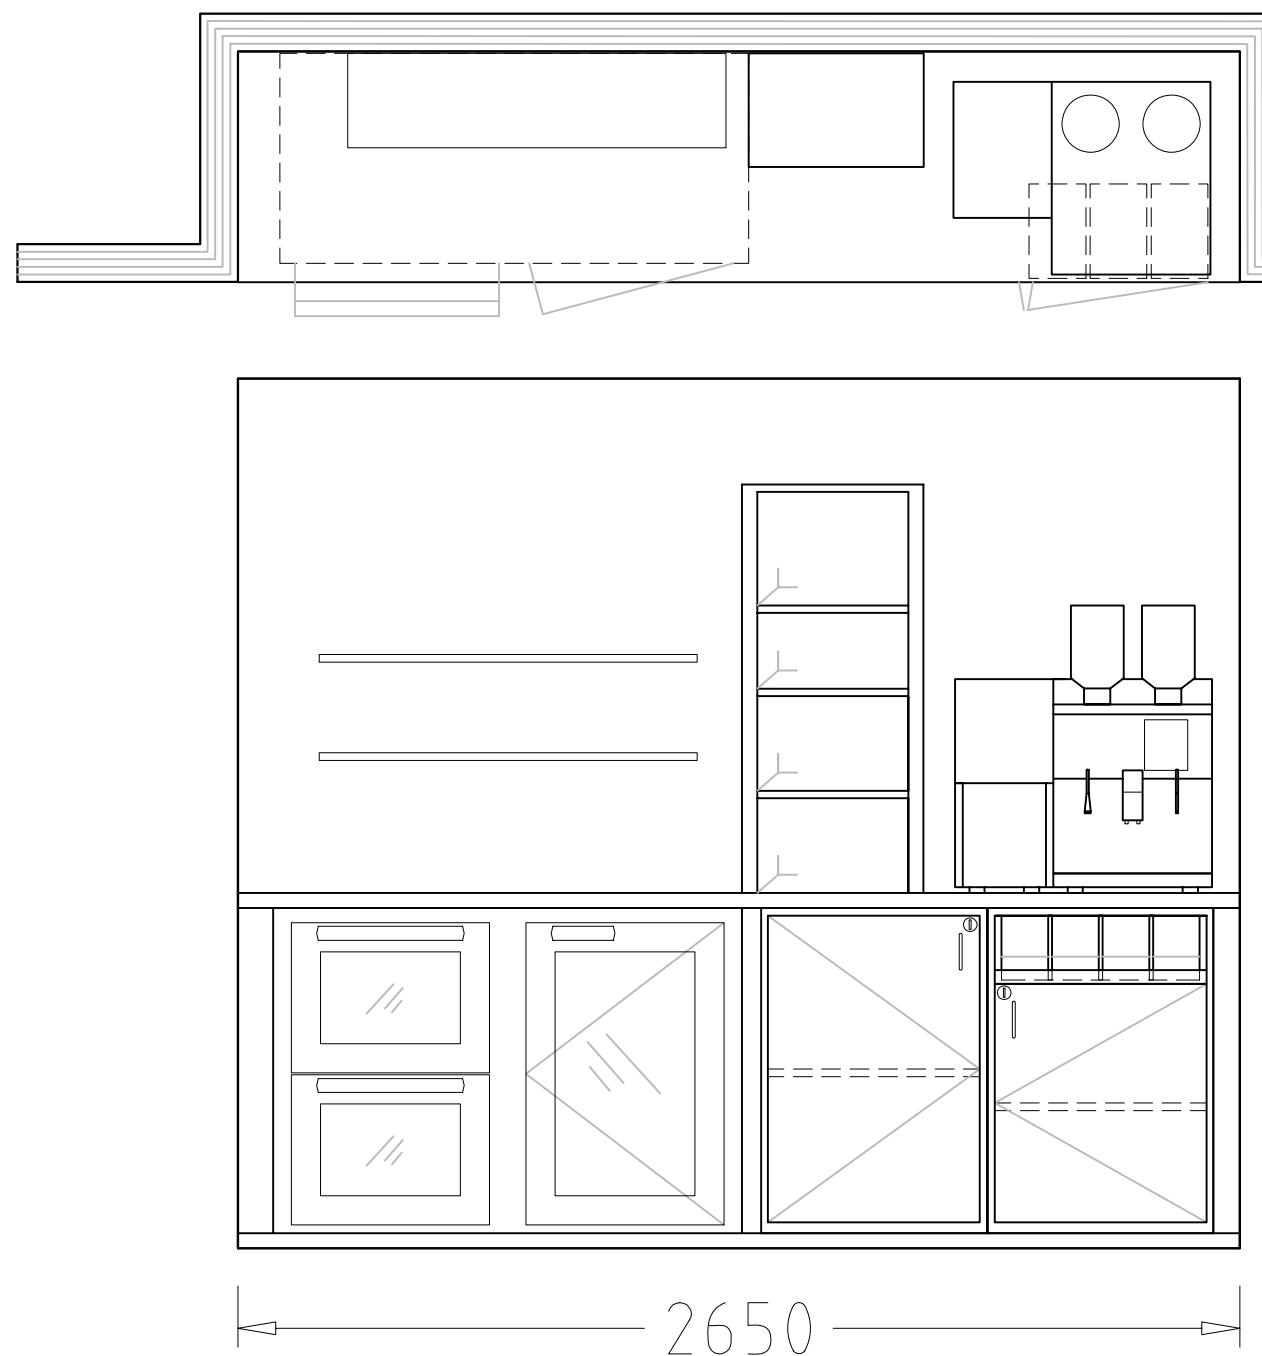

DEFINITIEF

Dranken uitgifte
principe aanzichten
1:20 @ A3
19 februari 2009
Gemeente Bronckhorst, restaurant
007.878
024 v1