




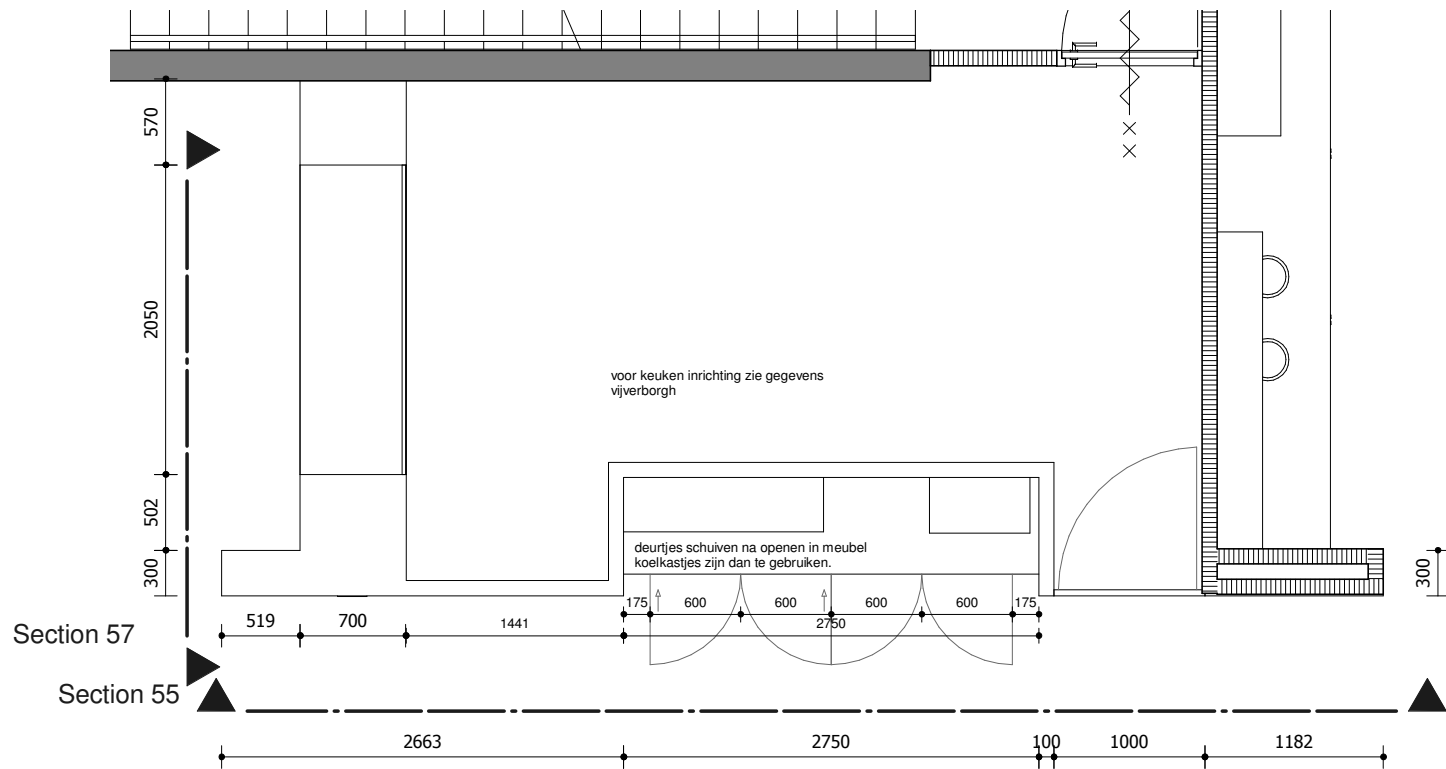


RESTAURANT WAND

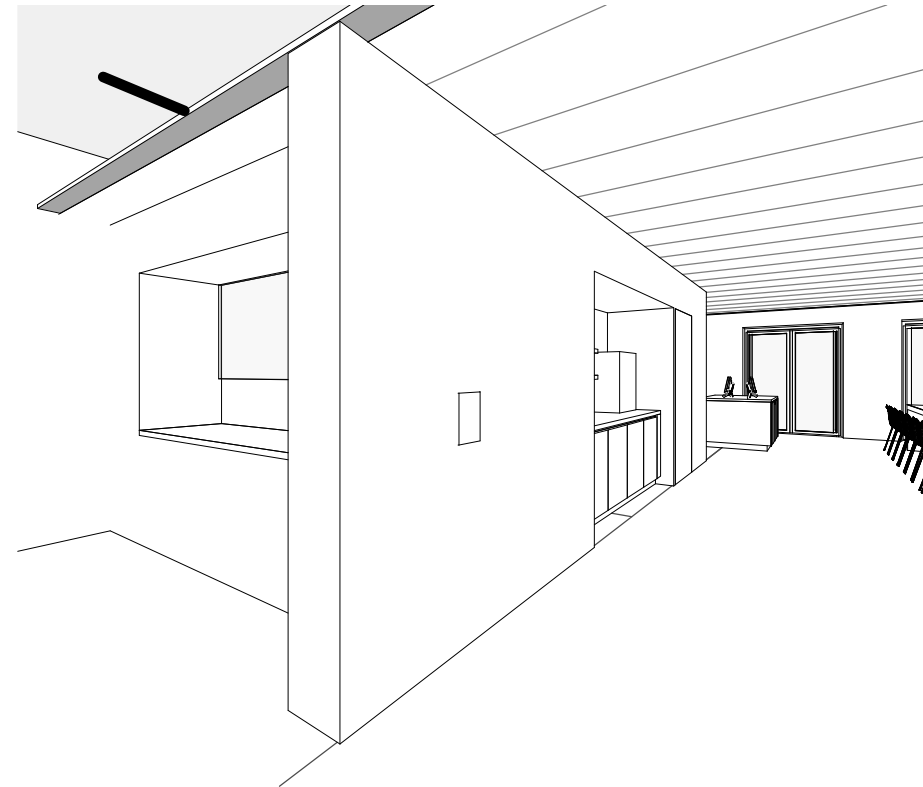

RESTAURANT WAND

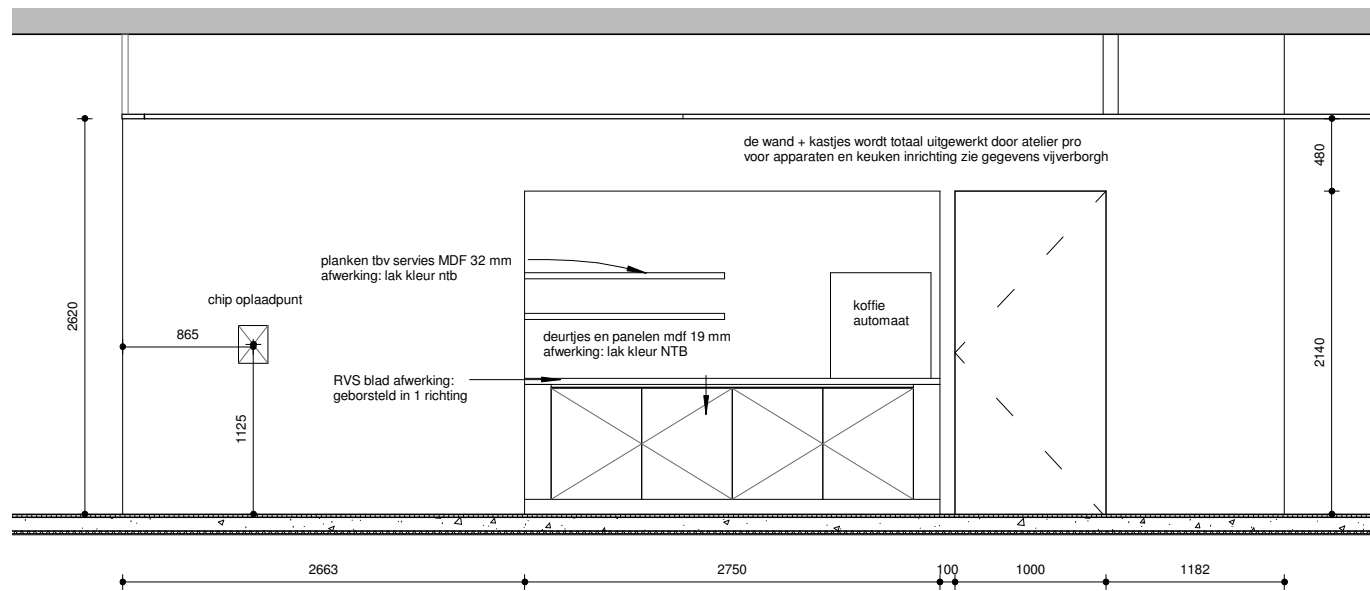

Section 55

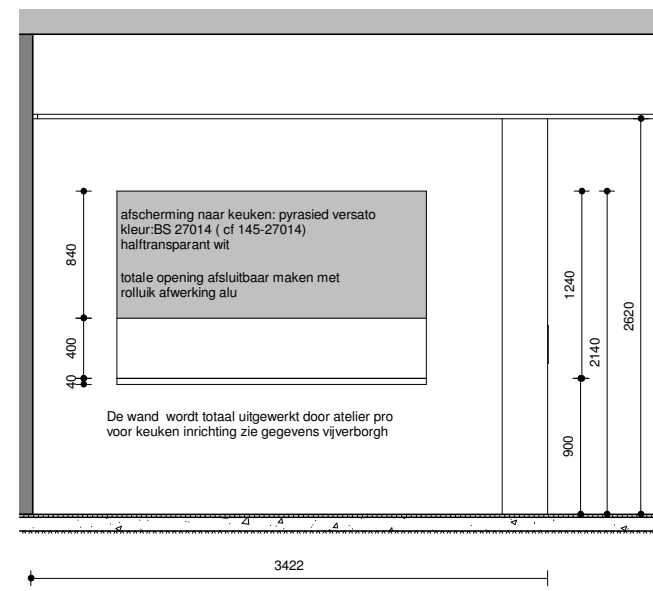

Section 57

levering alleen koelkastjes ed. in kastjes (zie gegevens vijver borgh) rest bouwkundig door aannemer




RESTAURANT WAND

Gemeentehuis Bronckhorst

schaal
editie
blad
werk

1 : 50
00/00/00
BV.I.1001.0
0705

PRO
© atelier PRO architecten BV

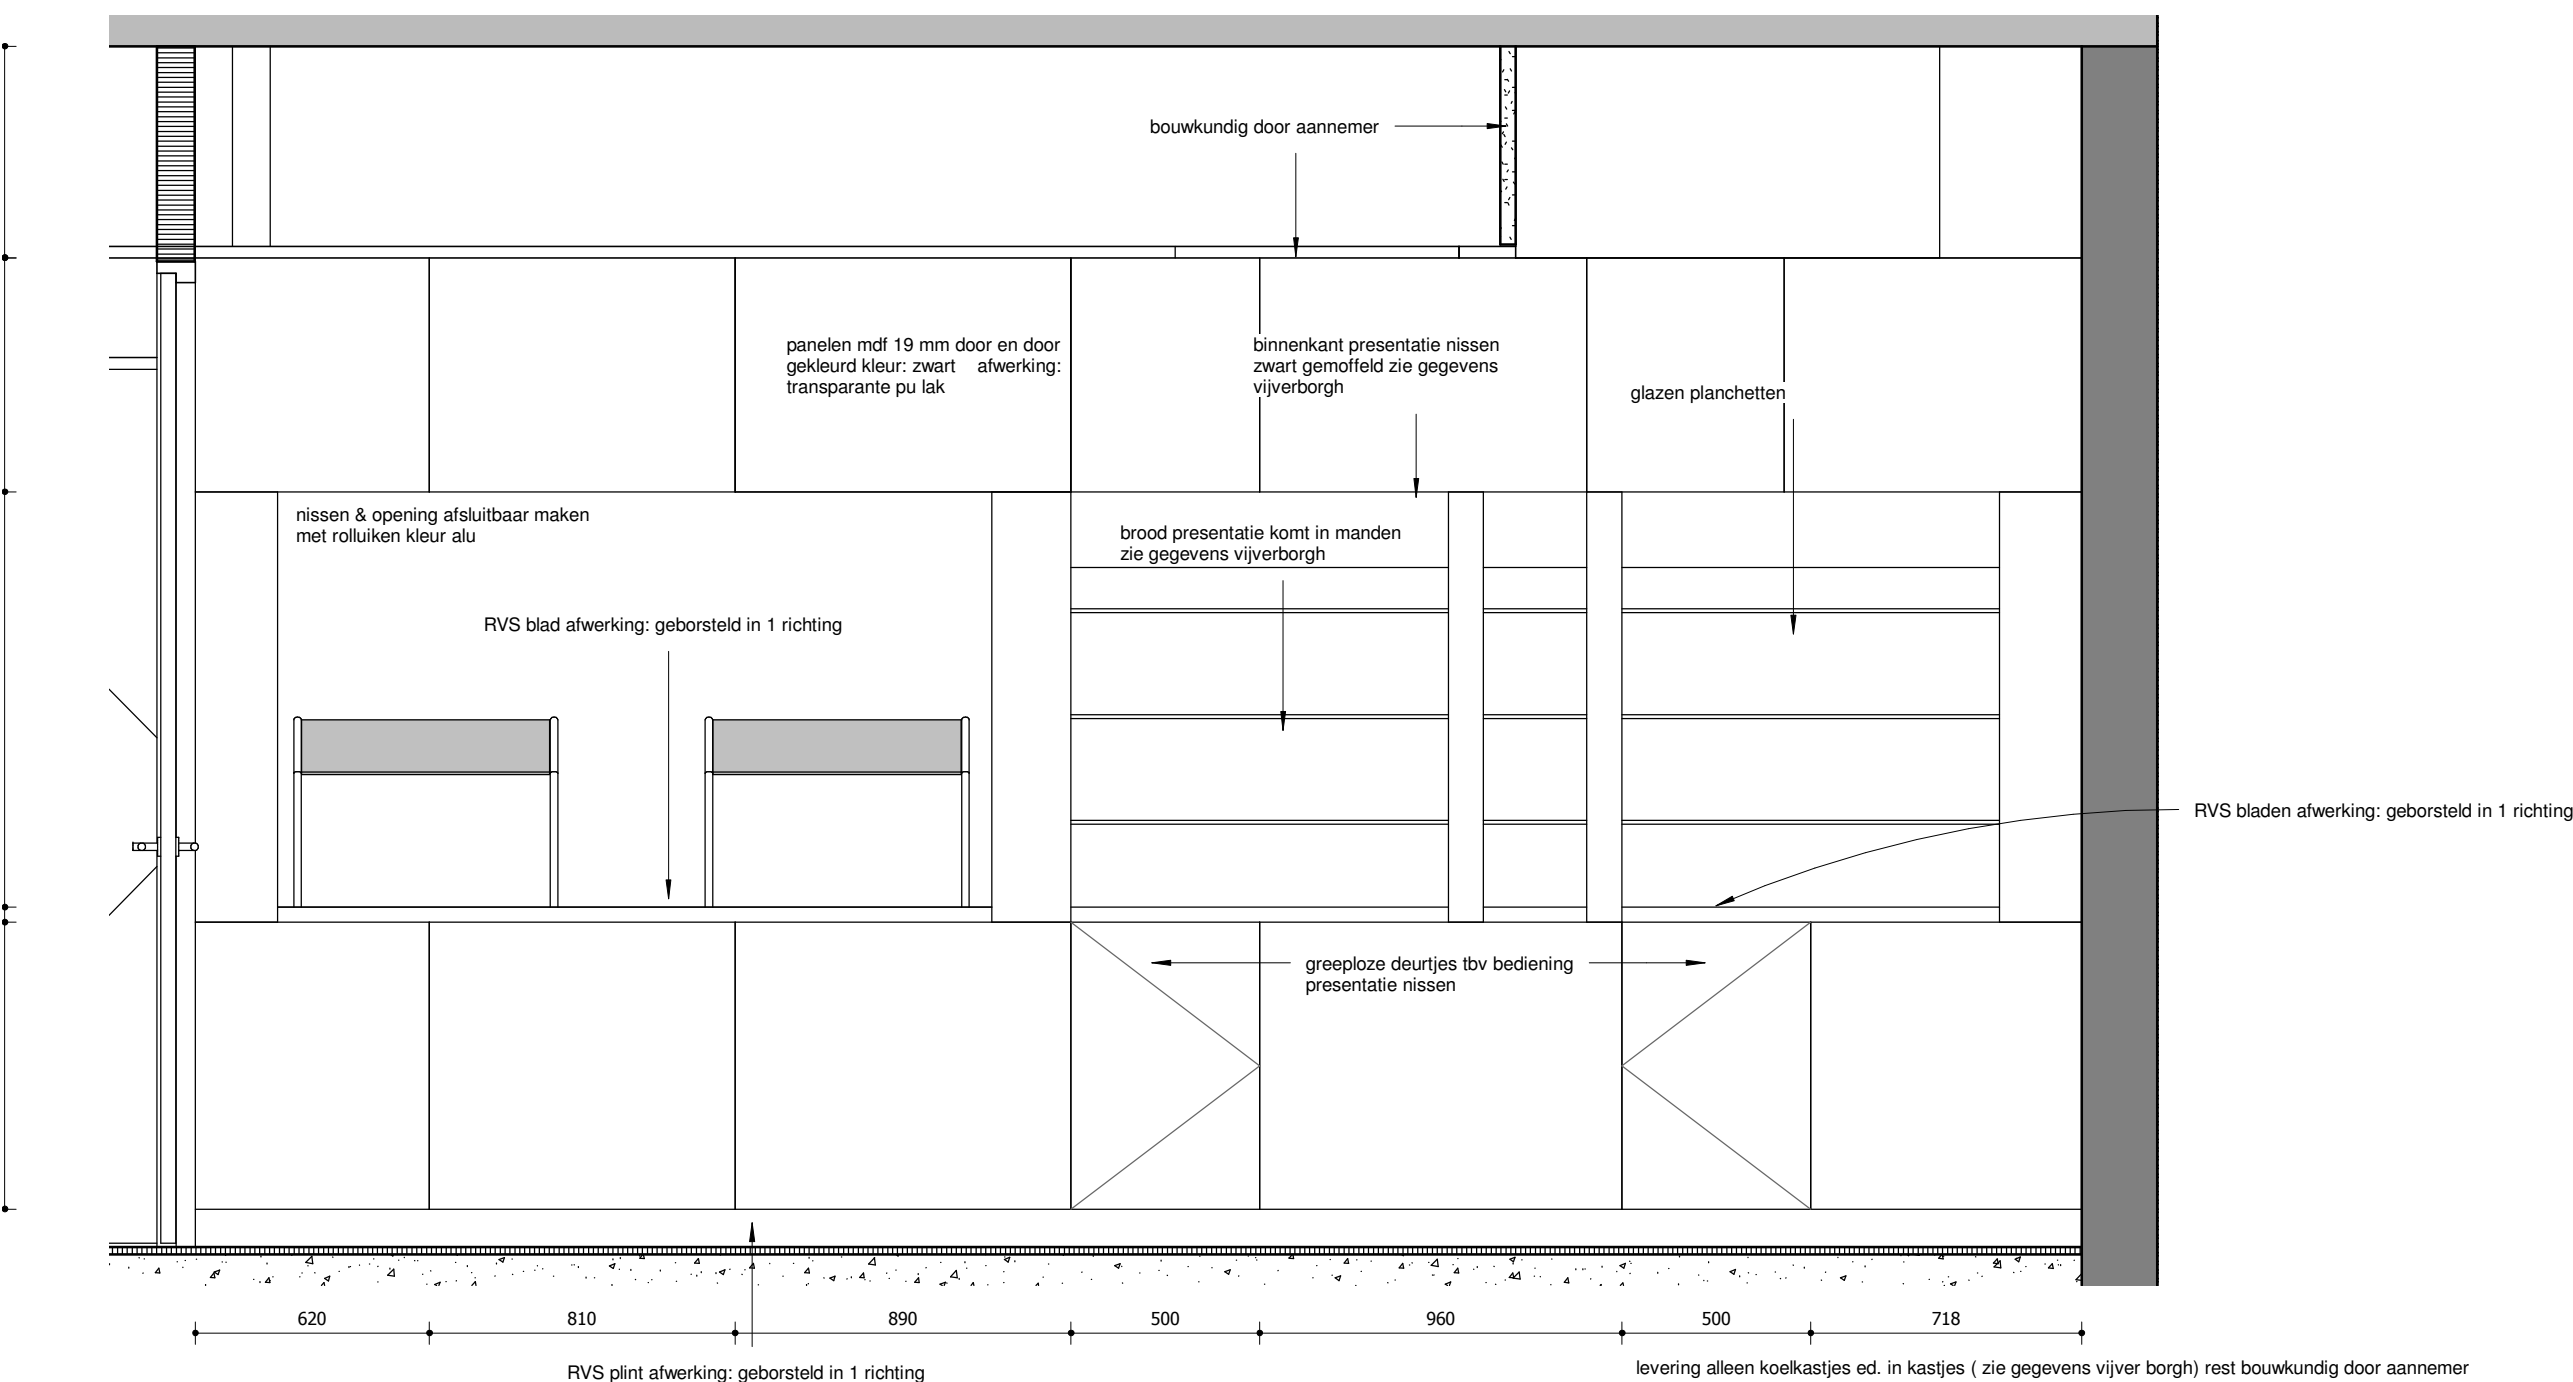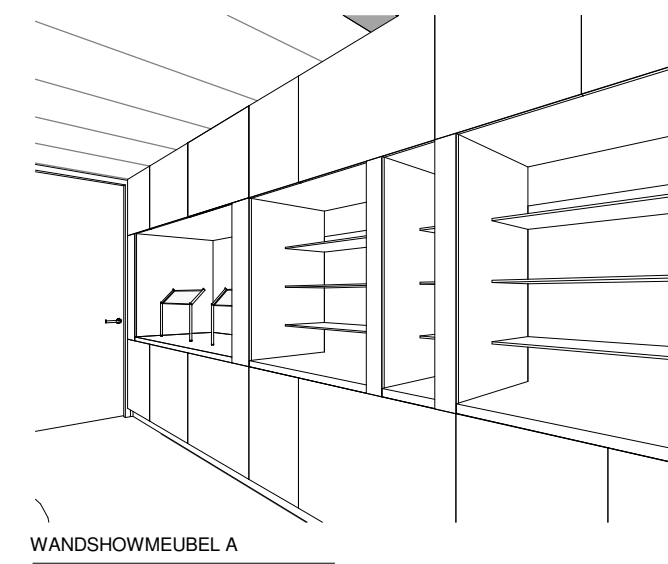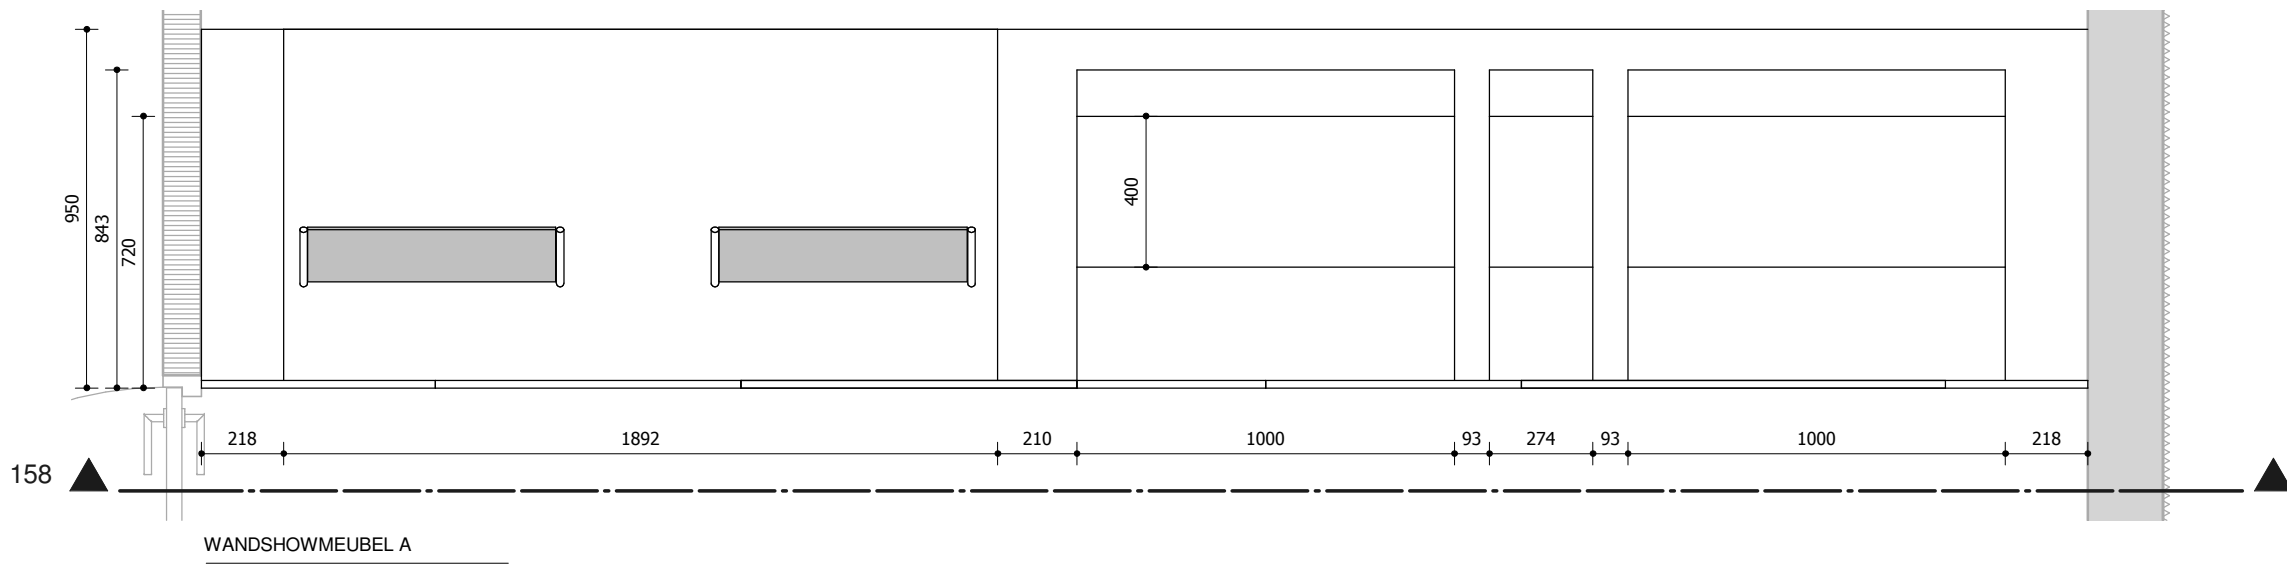

Section 158

levering alleen koelkastjes ed. in kastjes (zie gegevens vijver borgh) rest bouwkundig door aannemer


WANDSHOWMEUBEL A

Gemeentehuis Bronckhorst



schaal
editie
blad
werk

1 : 20
00/00/00
BV.I.1104.0
0705


PRO
© atelier PRO architecten BV

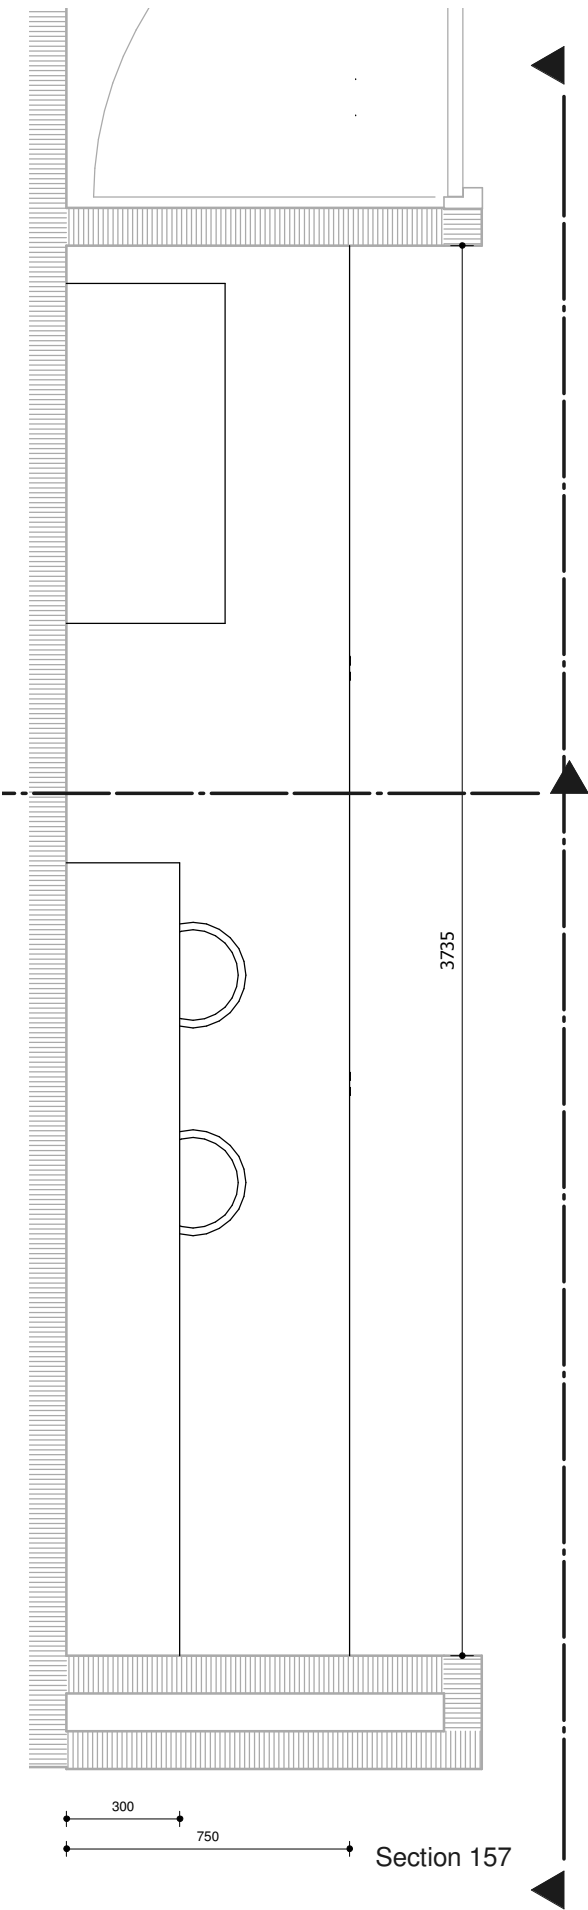

WANDSHOWMEUBEL

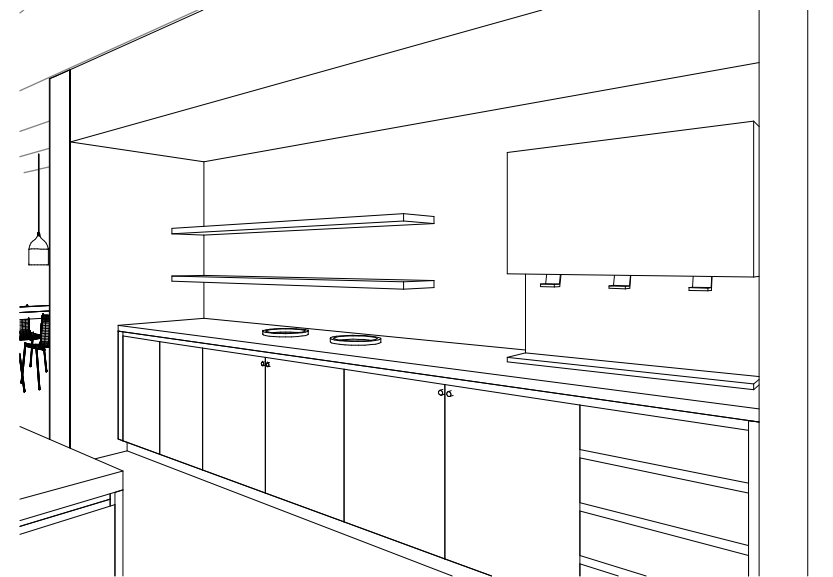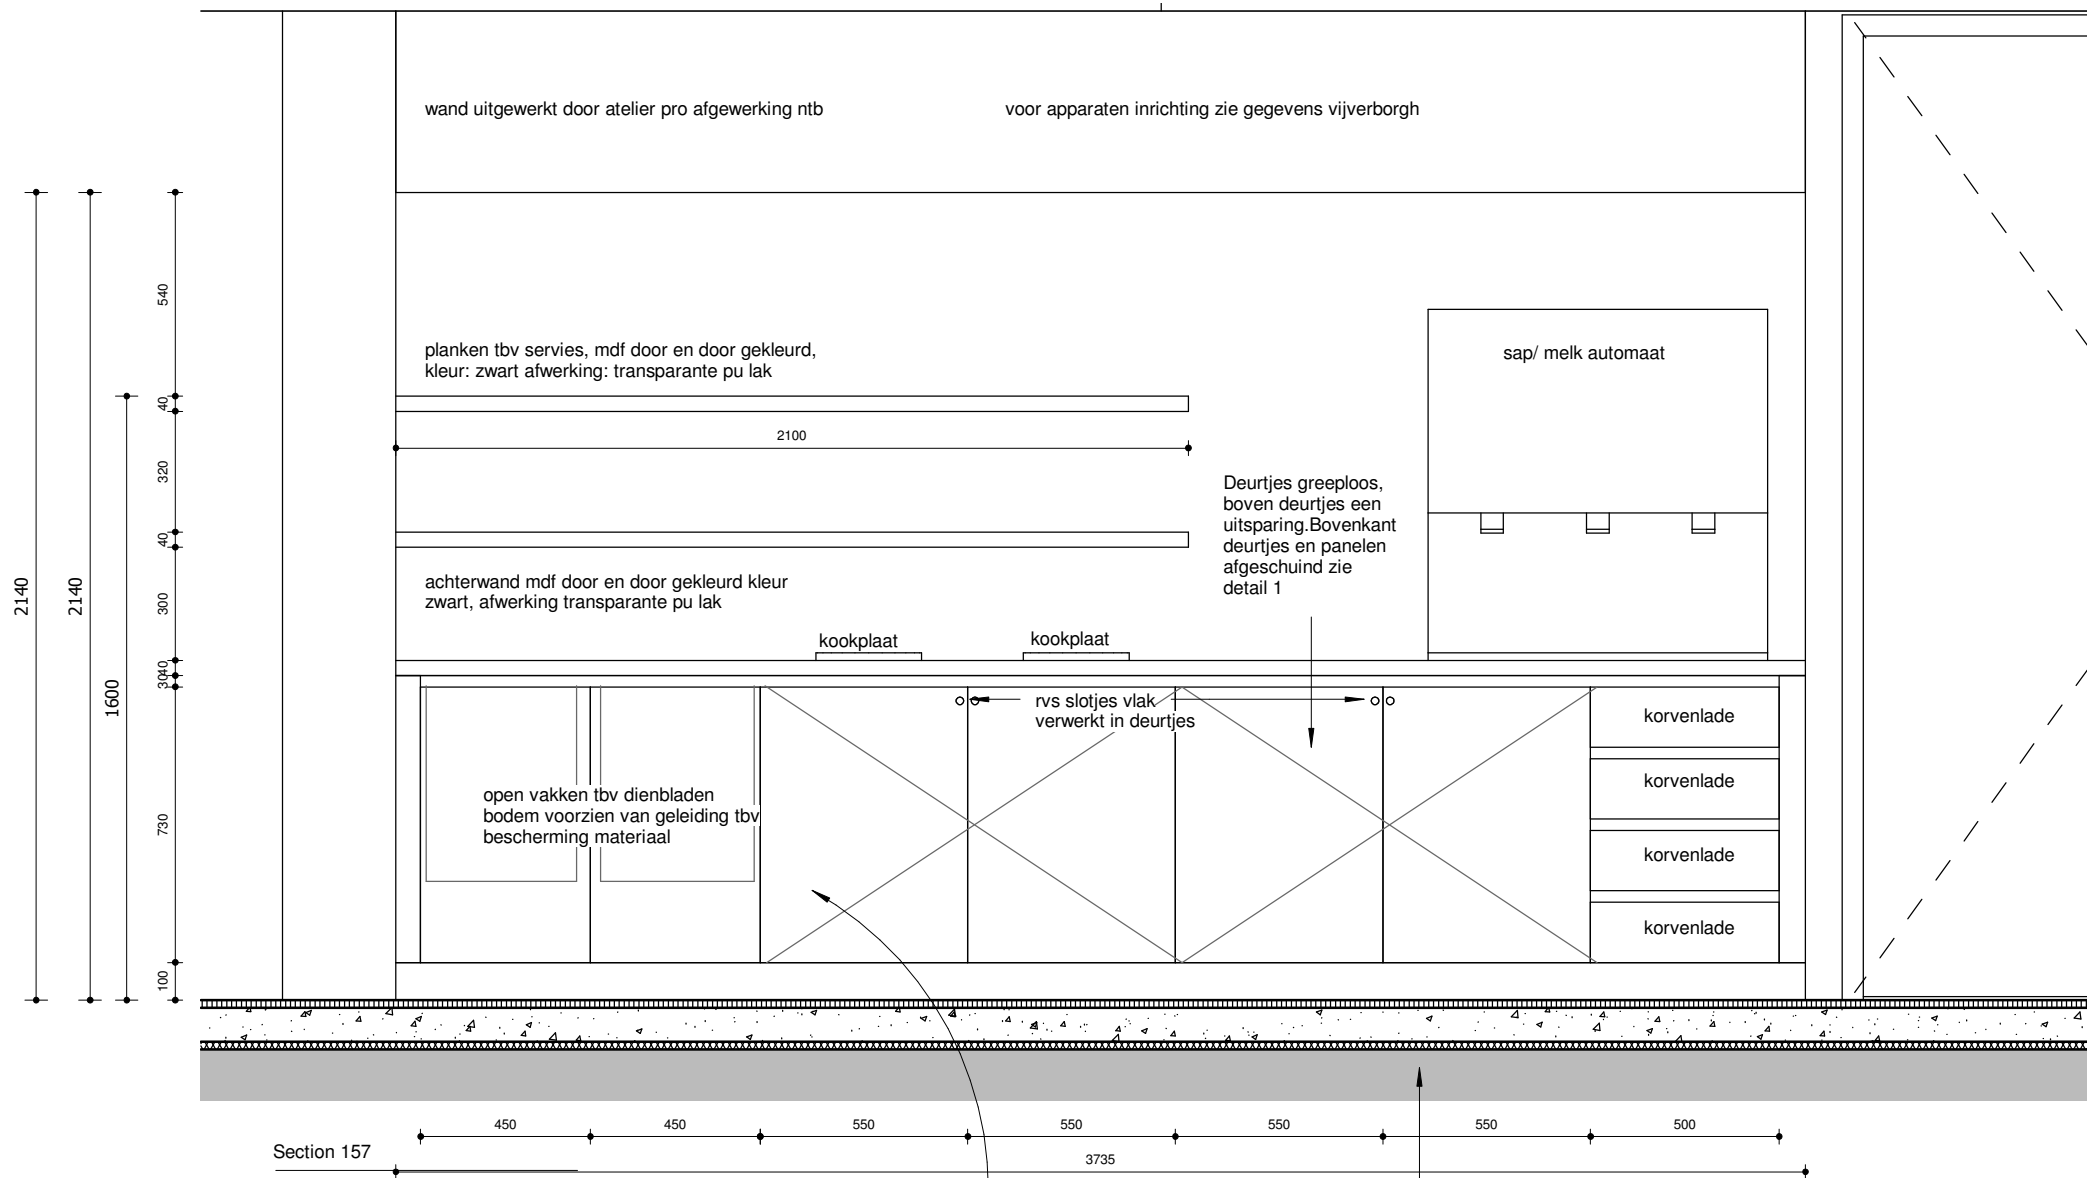




WANDSHOWMEUBEL

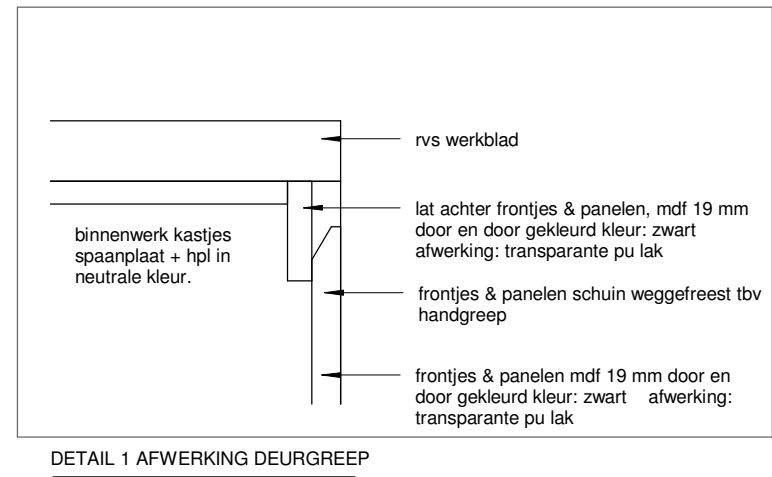

bouwkundige wand en koof door bouwkundig door aannemer afwerking achterwand door keukenleverancier of derden

WANDSHOWMEUBEL


Gemeentehuis Bronckhorst

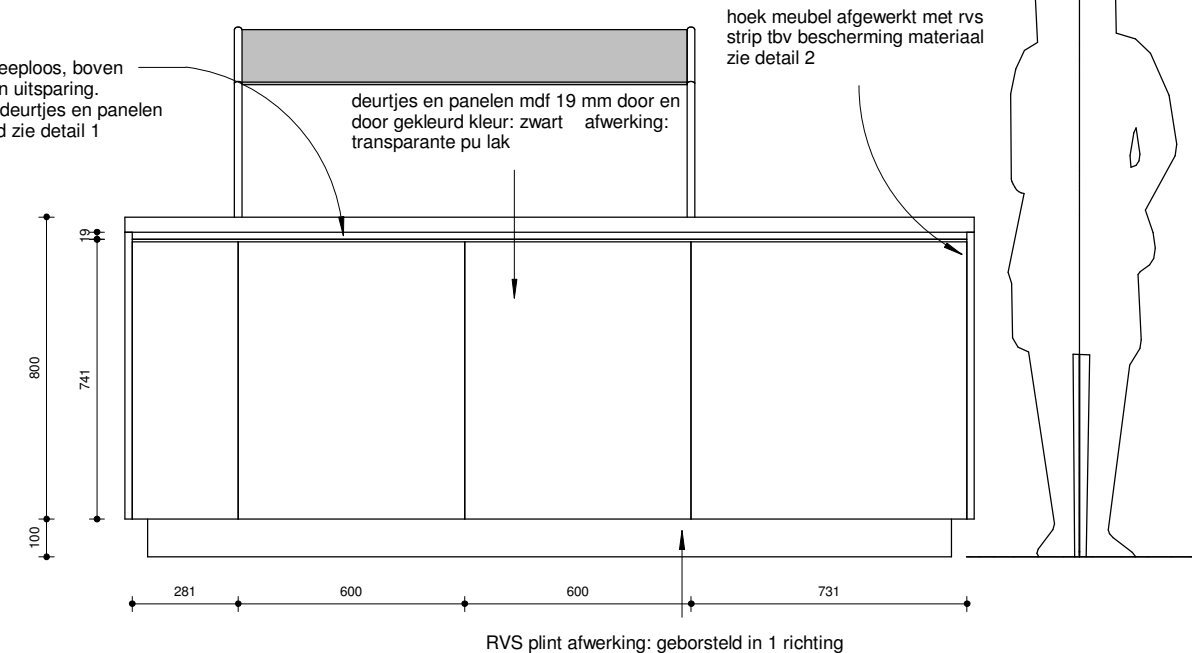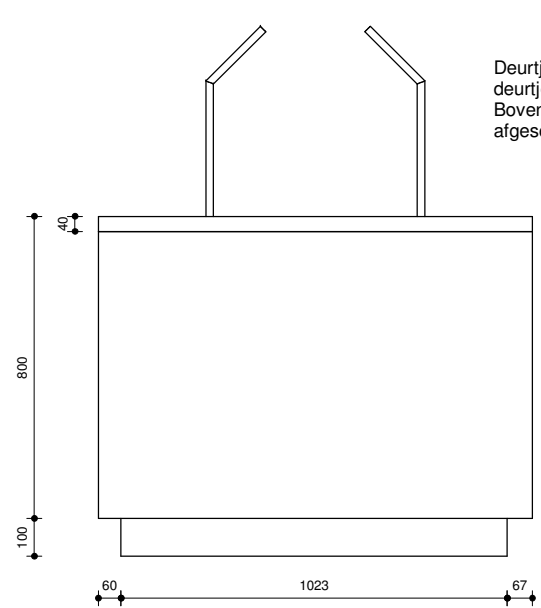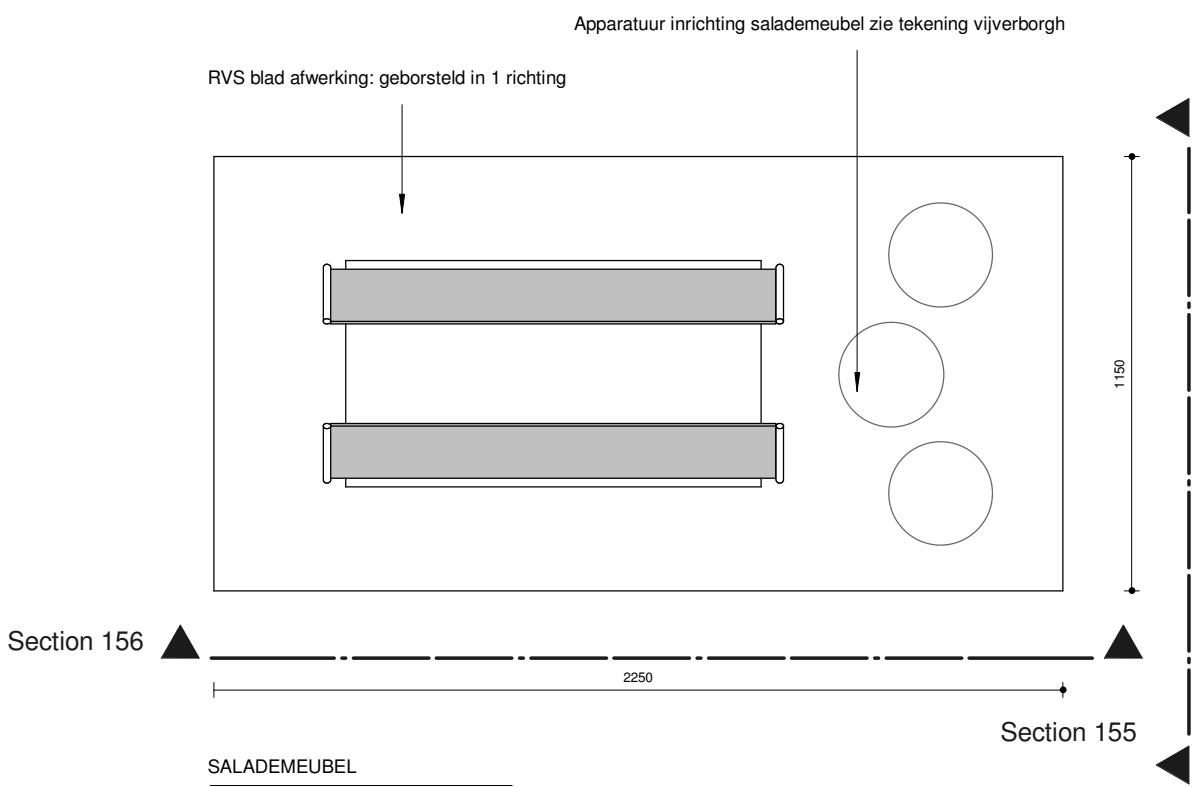


SALADEMEUBEL

SALADEMEUBEL


Gemeentehuis Bronckhorst

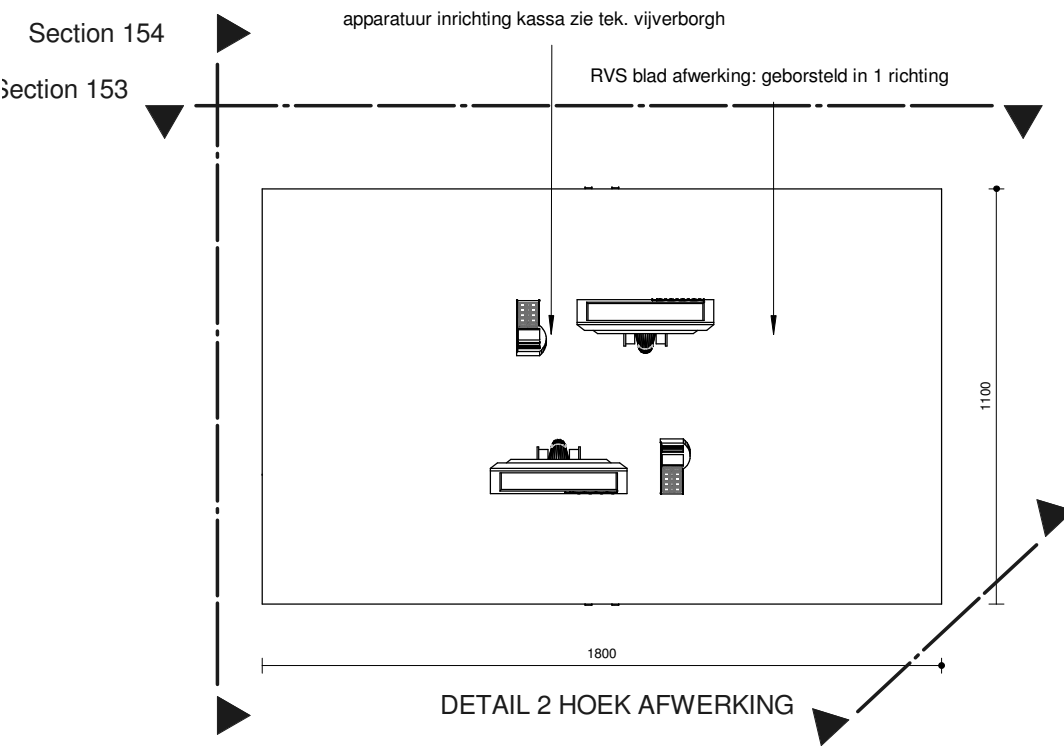


KASSAMEUBEL schaal 1: 20

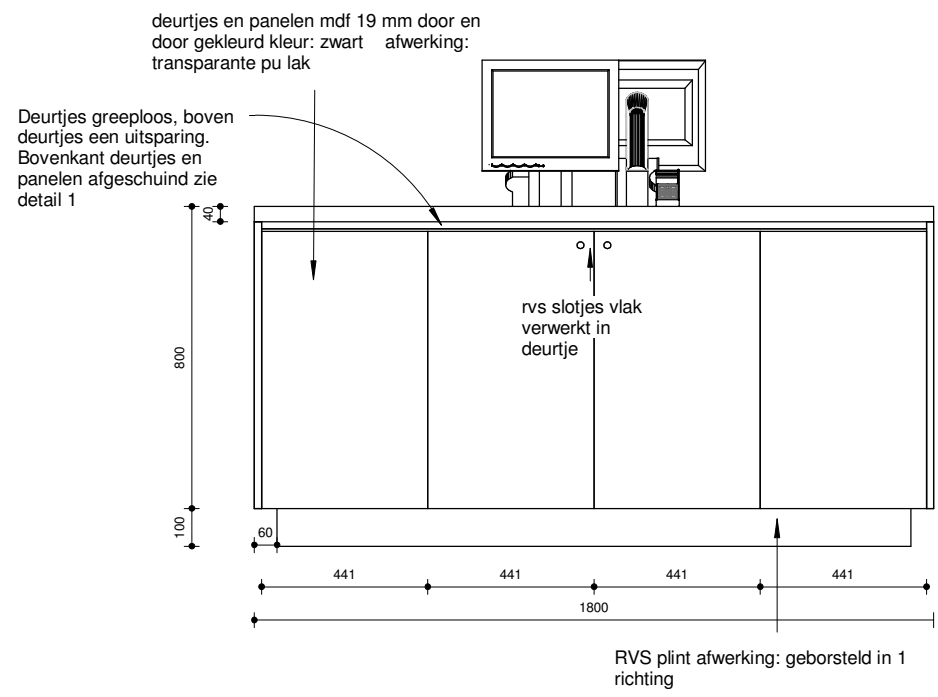


Section 153 schaal 1: 20

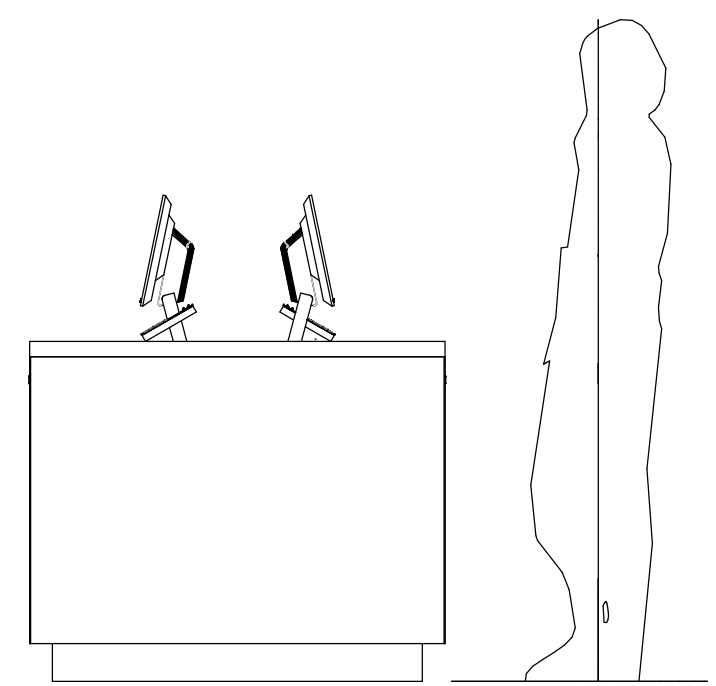

Section 154 schaal 1: 20

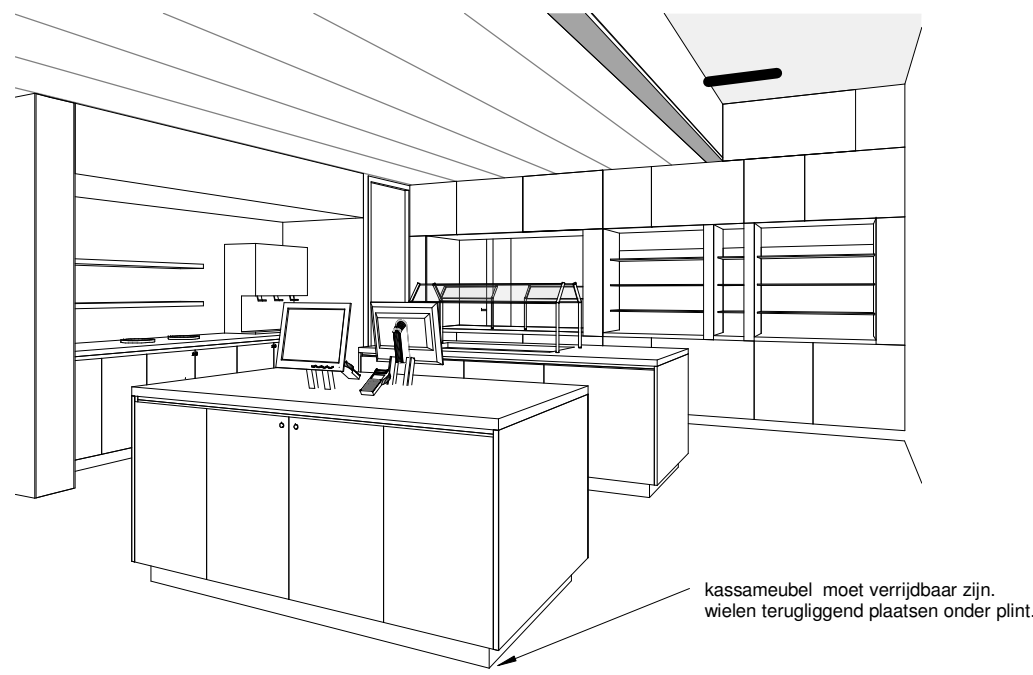

KASSAMEUBEL

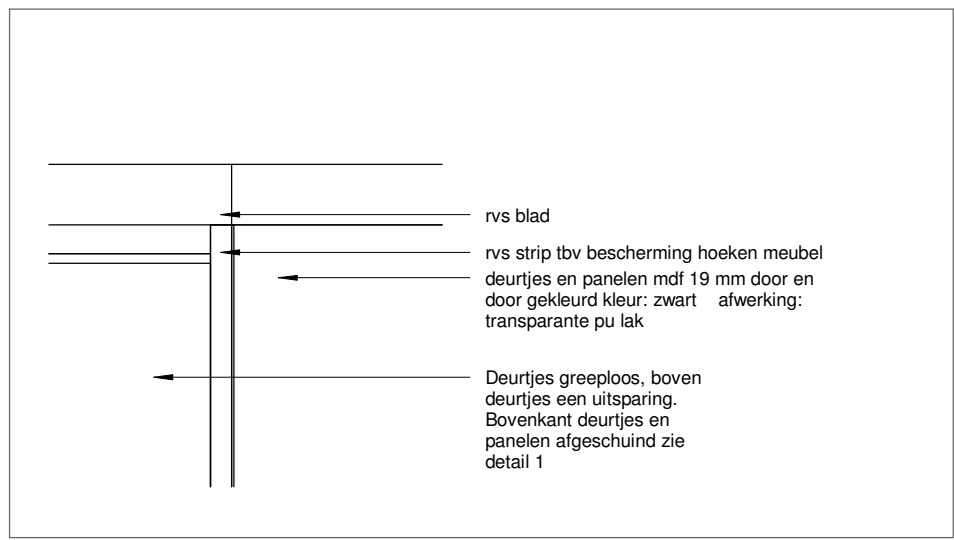

DETAIL 2 HOEK AFWERKING

KASSAMEUBEL

Gemeentehuis Bronckhorst