


LEGENDA

Opbrek werkzaamheden

	Werkgrens
	Verwijderen betonstraatstenen keifmaat, halfsteensverband, kleur grijs
	Verwijderen asfalt 200mm
	Verwijderen betonstraatstenen, keifmaat, keperverband, kleur heidepaars
	Freestrap
	Verwijderen betontegels 300x300x60mm, kleur grijs
	Verwijderen betonstraatstenen, keifmaat, halfsteenverband, kleur wit
	Verwijderen trottoirband 130/150x250mm
	Verwijderen opsluitband 80x200mm
	Verwijderen molgoot, 4 streks, betonstraatstenen keifmaat, kleur grijs
	Verwijderen molgoot, 5 streks, betonstraatstenen keifmaat, kleur grijs
	Verwijderen keervand
	Verwijderen inspectieput
	Verwijderen riolering, voorzien van materiaal en diameter
	Verwijderen straatkolk
	Verwijderen combikolk
	Verwijderen roostergoot
	Verwijderen inritband 450x200mm
	Te handhaven lichtmast
	Verwijderen kunststof afzetpaal
	Transformatorkast
	Boombescherming
	Verwijderen gras
	Verwijderen beplanting

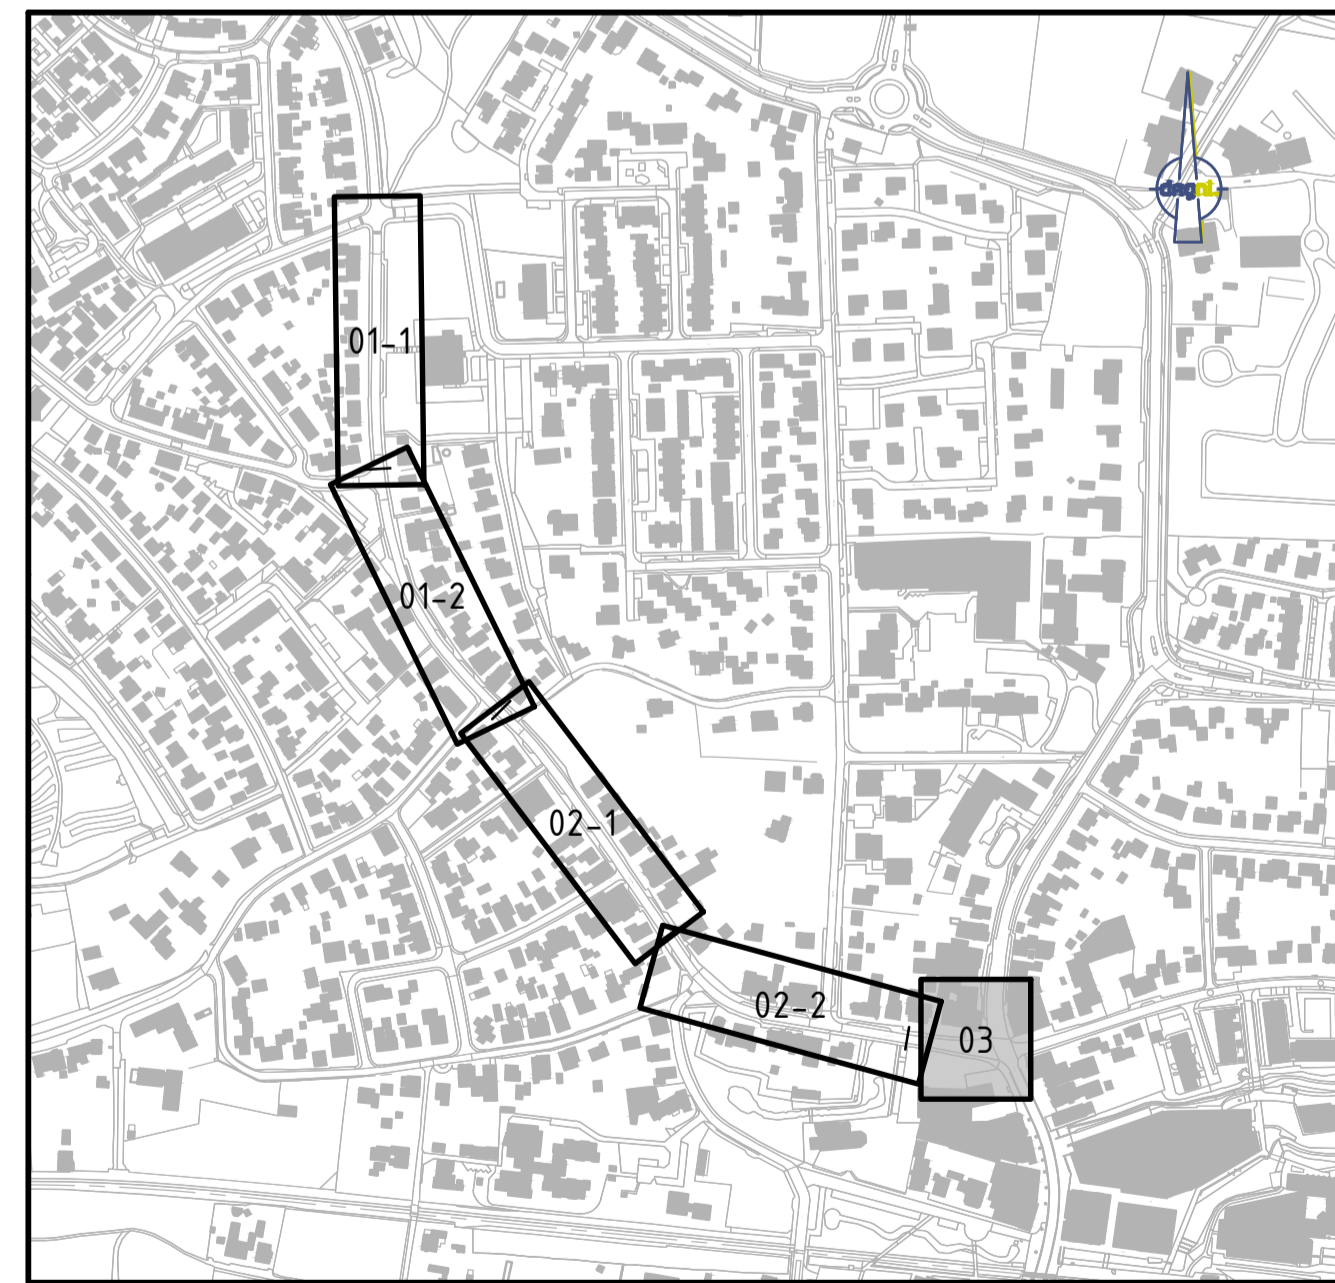

Oprichtgever:
Gemeente Berg en Dal

Project:
Reconstructie Dries, Stekkenberg en Burg. Ottenhofstraat te Groesbeek

Onderwerp:
Besteksteking
Opbrekstekening blad 3 van 3

Getekend: N. Lanferink Datum: 20 september 2023
Goedgekeurd: J. Peters Datum: 20 september 2023
Schaal: 1:200 Status: DEFINITIEF
Formaat: A1 Versie: 01
Projectcode: P00525 Soort document: TEKENING

GEMEENTE Berg en Dal
CIVIL MANAGEMENT
DAGNL
DE ADVISORIEKE REGELIJD
Tekeningsnummer: P00525-BE-OP-03-D