
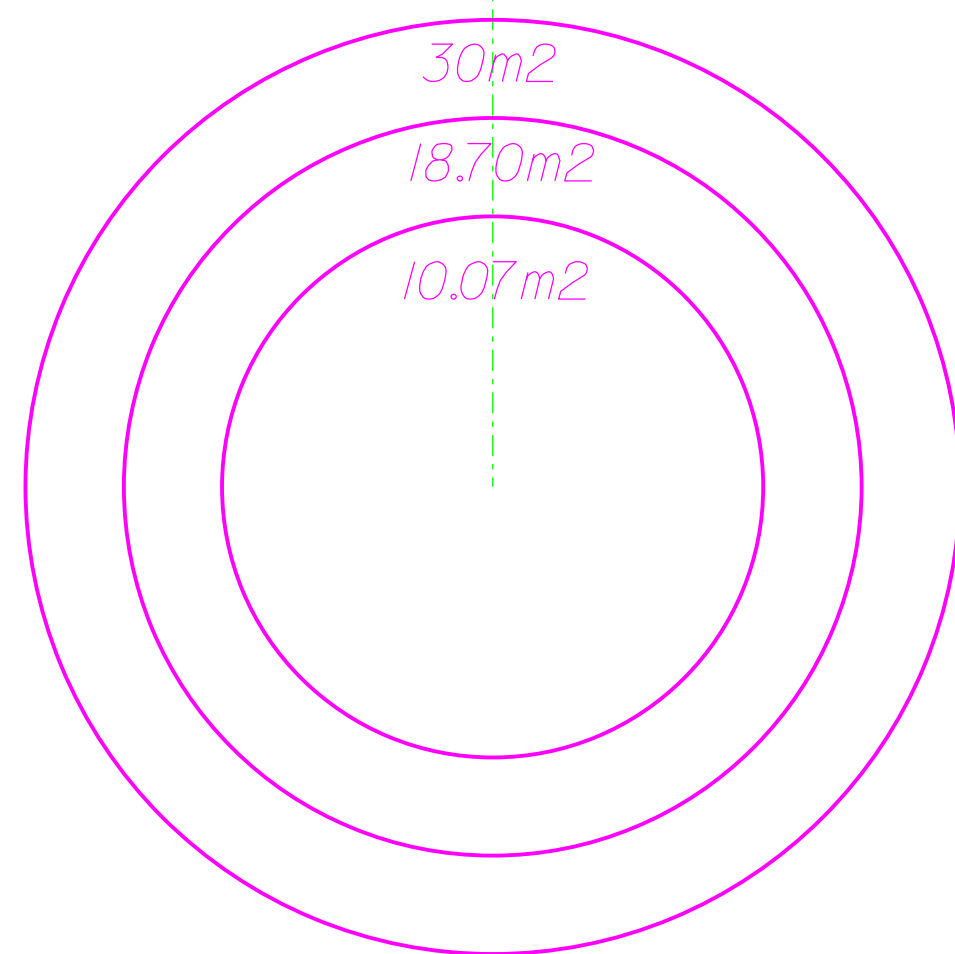


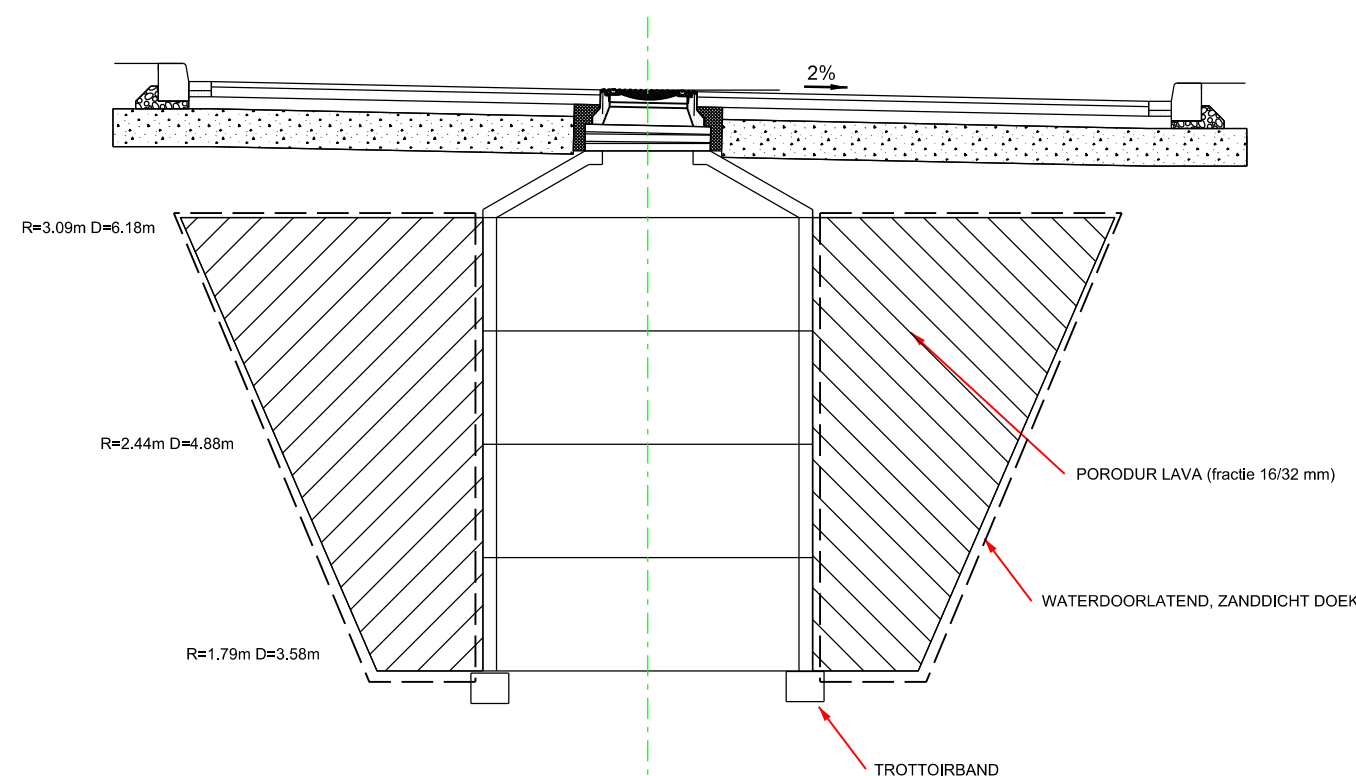

Berekening zak/zinkput constructie

natte doorsnede putringen rond 2000mm => 3.14m²

inhoud putringen: 3.14m² X 3.00m¹ = 9.42m³

natte doorsnede gehele constructie bovenkant => 30m²

natte doorsnede gehele constructie bodem => 10.07m²

natte doorsnede gehele constructie gemiddeld => 18.70m²

inhoud gehele constructie: 18.70m² X 3.00m¹ = 56.10m³

hoeveelheid Porodur lava 56.10m³ - 9.42m³ = 46.68m³

Porodur lava 16/32 (48% holle ruimte) 46.68m³ X 48% = 22.41m³ holle ruimte

9.24m³ + 22.41m³ = 31.6464m³ holle ruimte per totale constructie

31.6464m³ => 31646.4 liter per putconstr. beschikbaar

31646.4 liter / 40mm = 791.16m² verharding per put afkoppelen (a 40mm)

04-01-2016	M.F.P. Ettema	van def. kader voorzien (04-01-16)	
Datum	Tekenaar	Status/ Wijzigingen	
Opdrachtgever vakgroep water&riolering Projectomschrijving Infiltratie hemelwater		Project nr. Bestek nr. van Schaal 1:50 Formaat A2	
Tekening omschrijving Details zak/zinkput		Tekening nr. 2015CTR-002	
		Opmerking	
		Ingenieursbureau Cluster Leefomgeving en Veiligheid	
Postbus 9024 - 6710 HM Ede		Bezoekadres: Gemeentewerf - Asakkerweg 8 - Ede	