


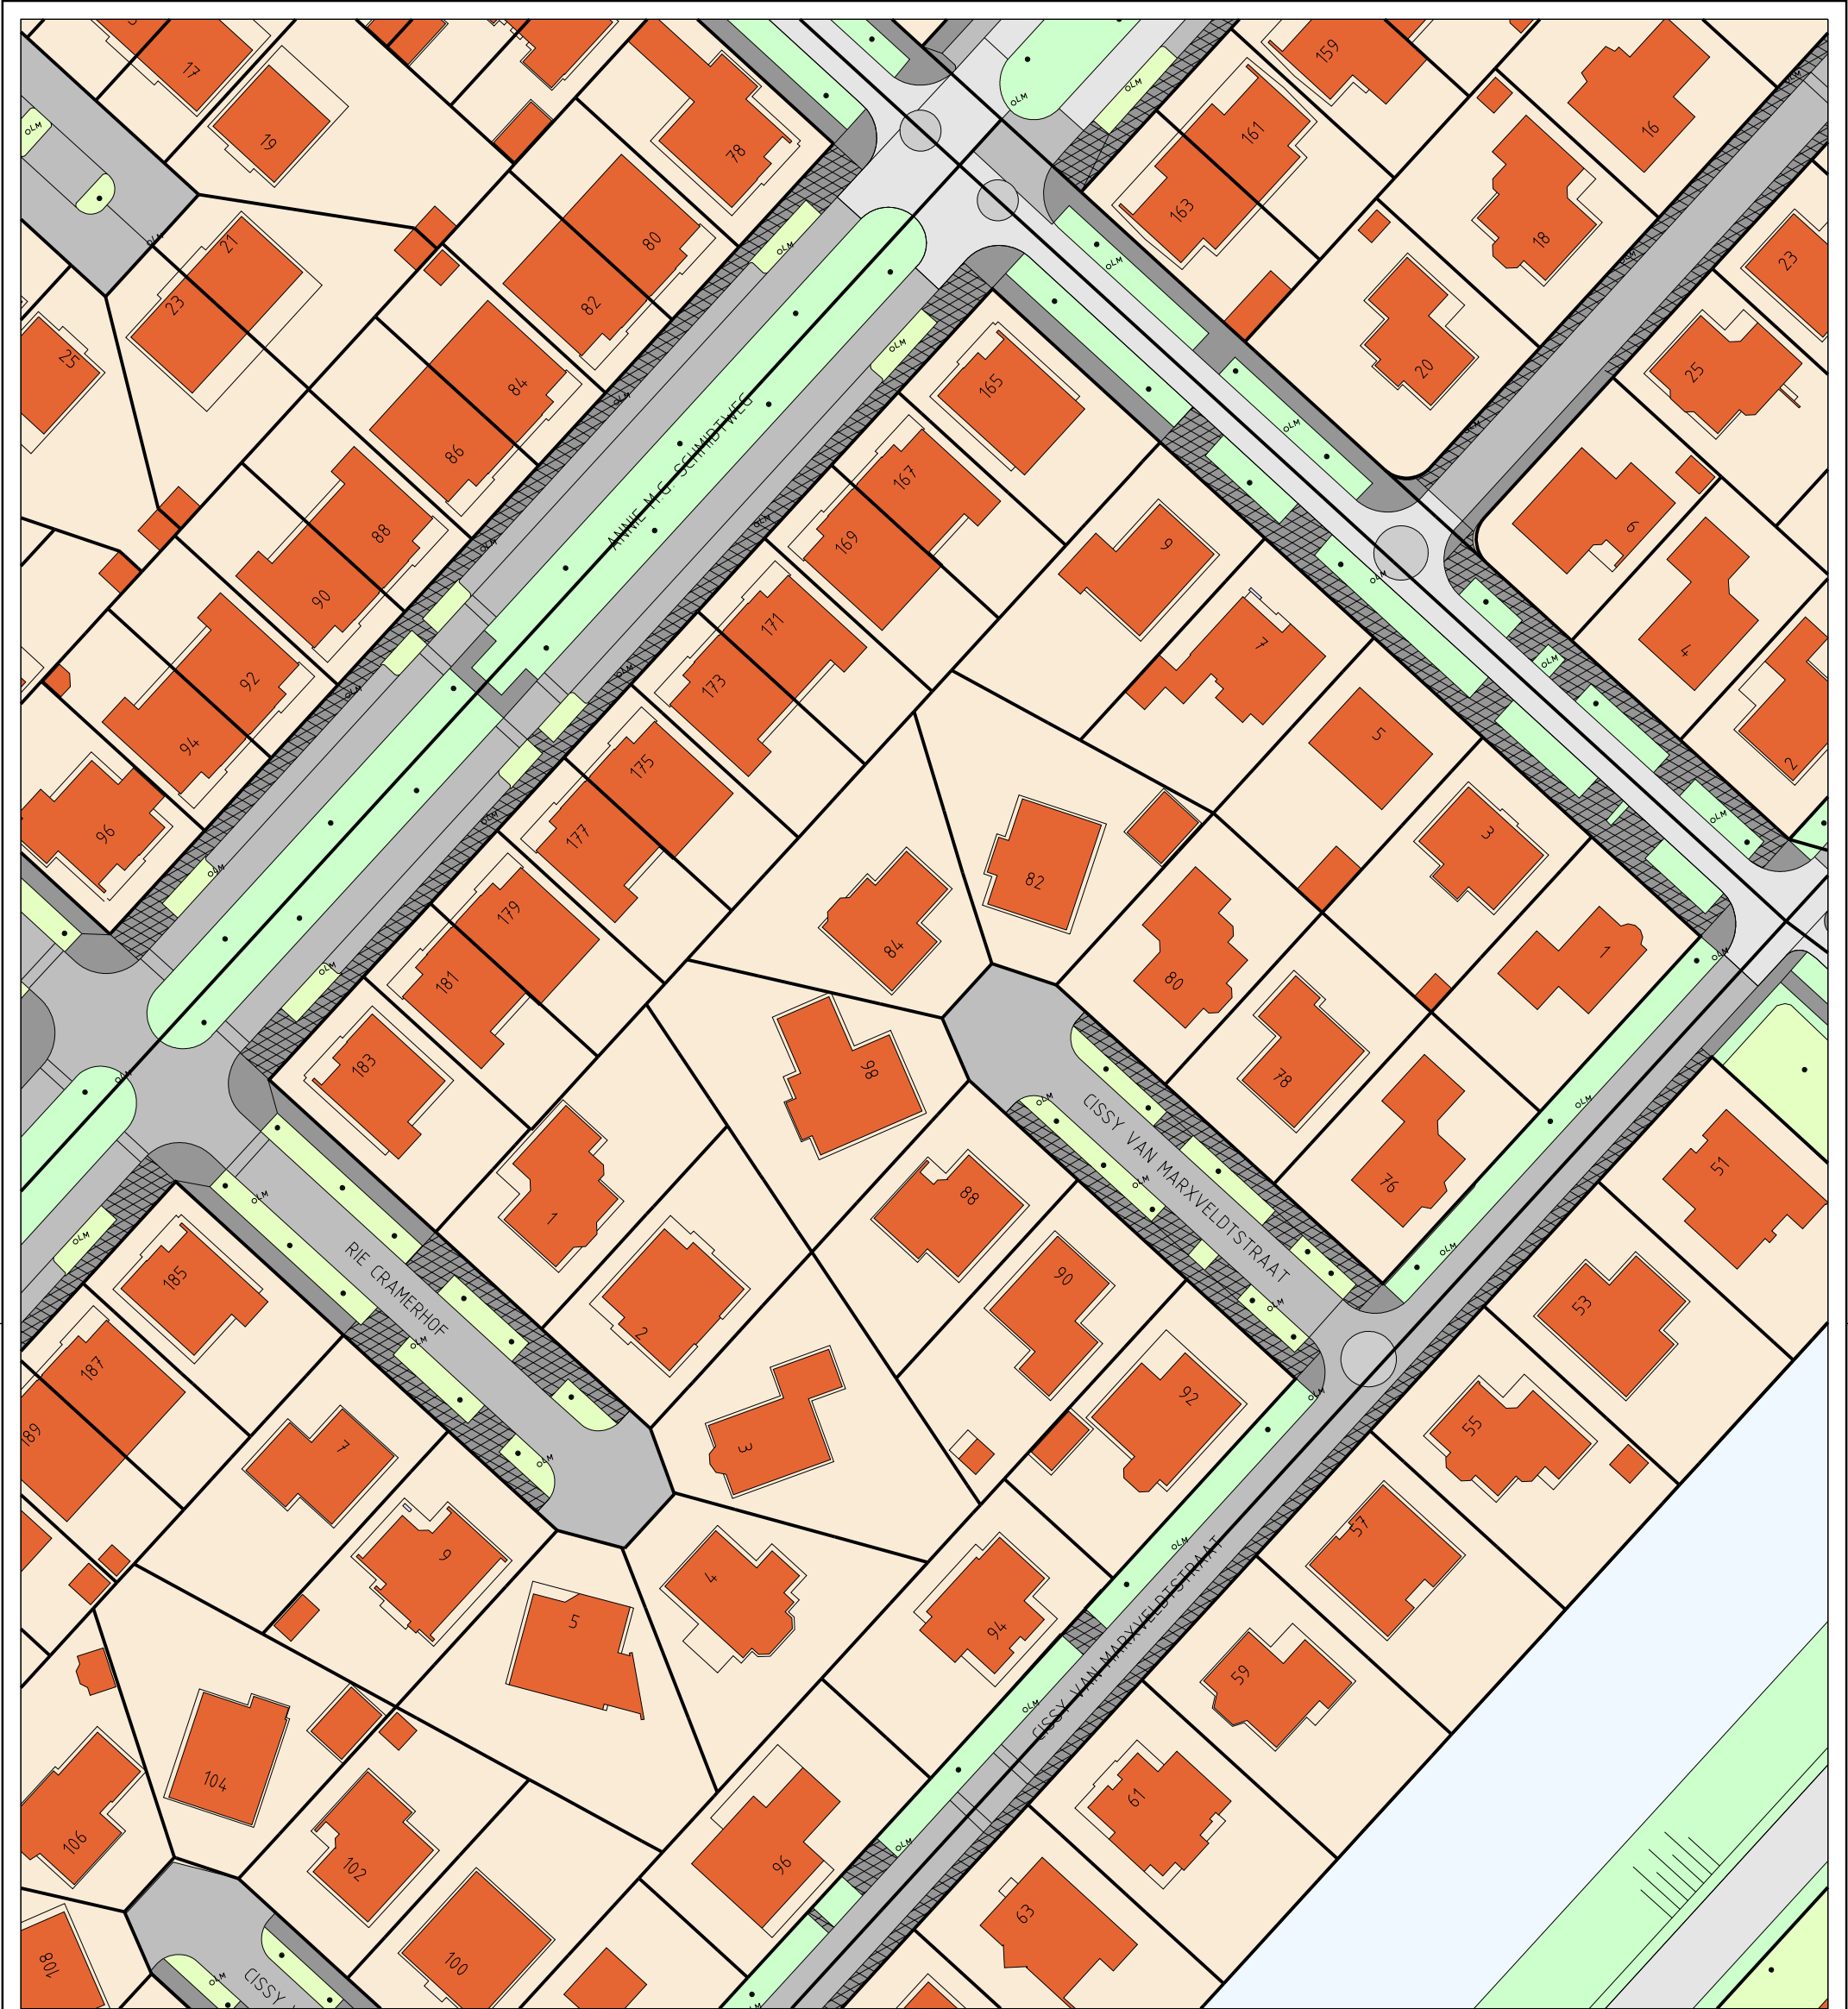

Verklaring

- situatie
- Kadastergrens
- Particuliere bebouwing / verblijfsobject
- Openbare bebouwing / verblijfsobject
- Particulier terrein
- Tegelerhading, onkruidbeheer tegelerharing
- Tegelerhading, onkruidvrij maken tegelerhading

STADSBEHEER

Advies en Ingenieursbureau

Contractmanagement

postbus 200

1300 AE almere

tel.(036) 5399911

werk : Dagelijks verzorgend onderhoud groen		bestek : SB-00-17-116-G01	
in de gemeente Almere		code : bl.nr. 1 aantal bladen : 2	
voor de periode 2018 - 2023		schaal : 1:500 formaat : 594x420	
onderdeel : Bijlage: "Principe burger houdt eigen stoep schoon"		get : A.van Warven dat : 15-11-2017	
gew : A B C D E F G H I J		gez :	
dat :		wo :	
		bestandsnaam :	